

מחזור	תאריך	תיאור
1	1.2.2016	מילוי תנאים לתוקף

מקרא

- קו ביוב קיים
- קו שפד"ן קיים
- קו שפד"ן מתוכנן

חוק התכנון והתשתיות תשכ"ה (1965)
תוכנית מס' רצ\168\22
תאריך: 1.2.2016

שינויים בתוכנית

על המבין לבדוק את המידות והתאמות למציאות, בכל מקרה של אי התאמות, שתיראה מעות, עליו להודיע למתכנן לפני התקדמות הביצוע.

לעיון למכרז לביצוע

תכנון תשתיות: אזור תעסוקה מטרופוליני חשני


תחנה כללית

אזור תעסוקה מטרופוליני חשני





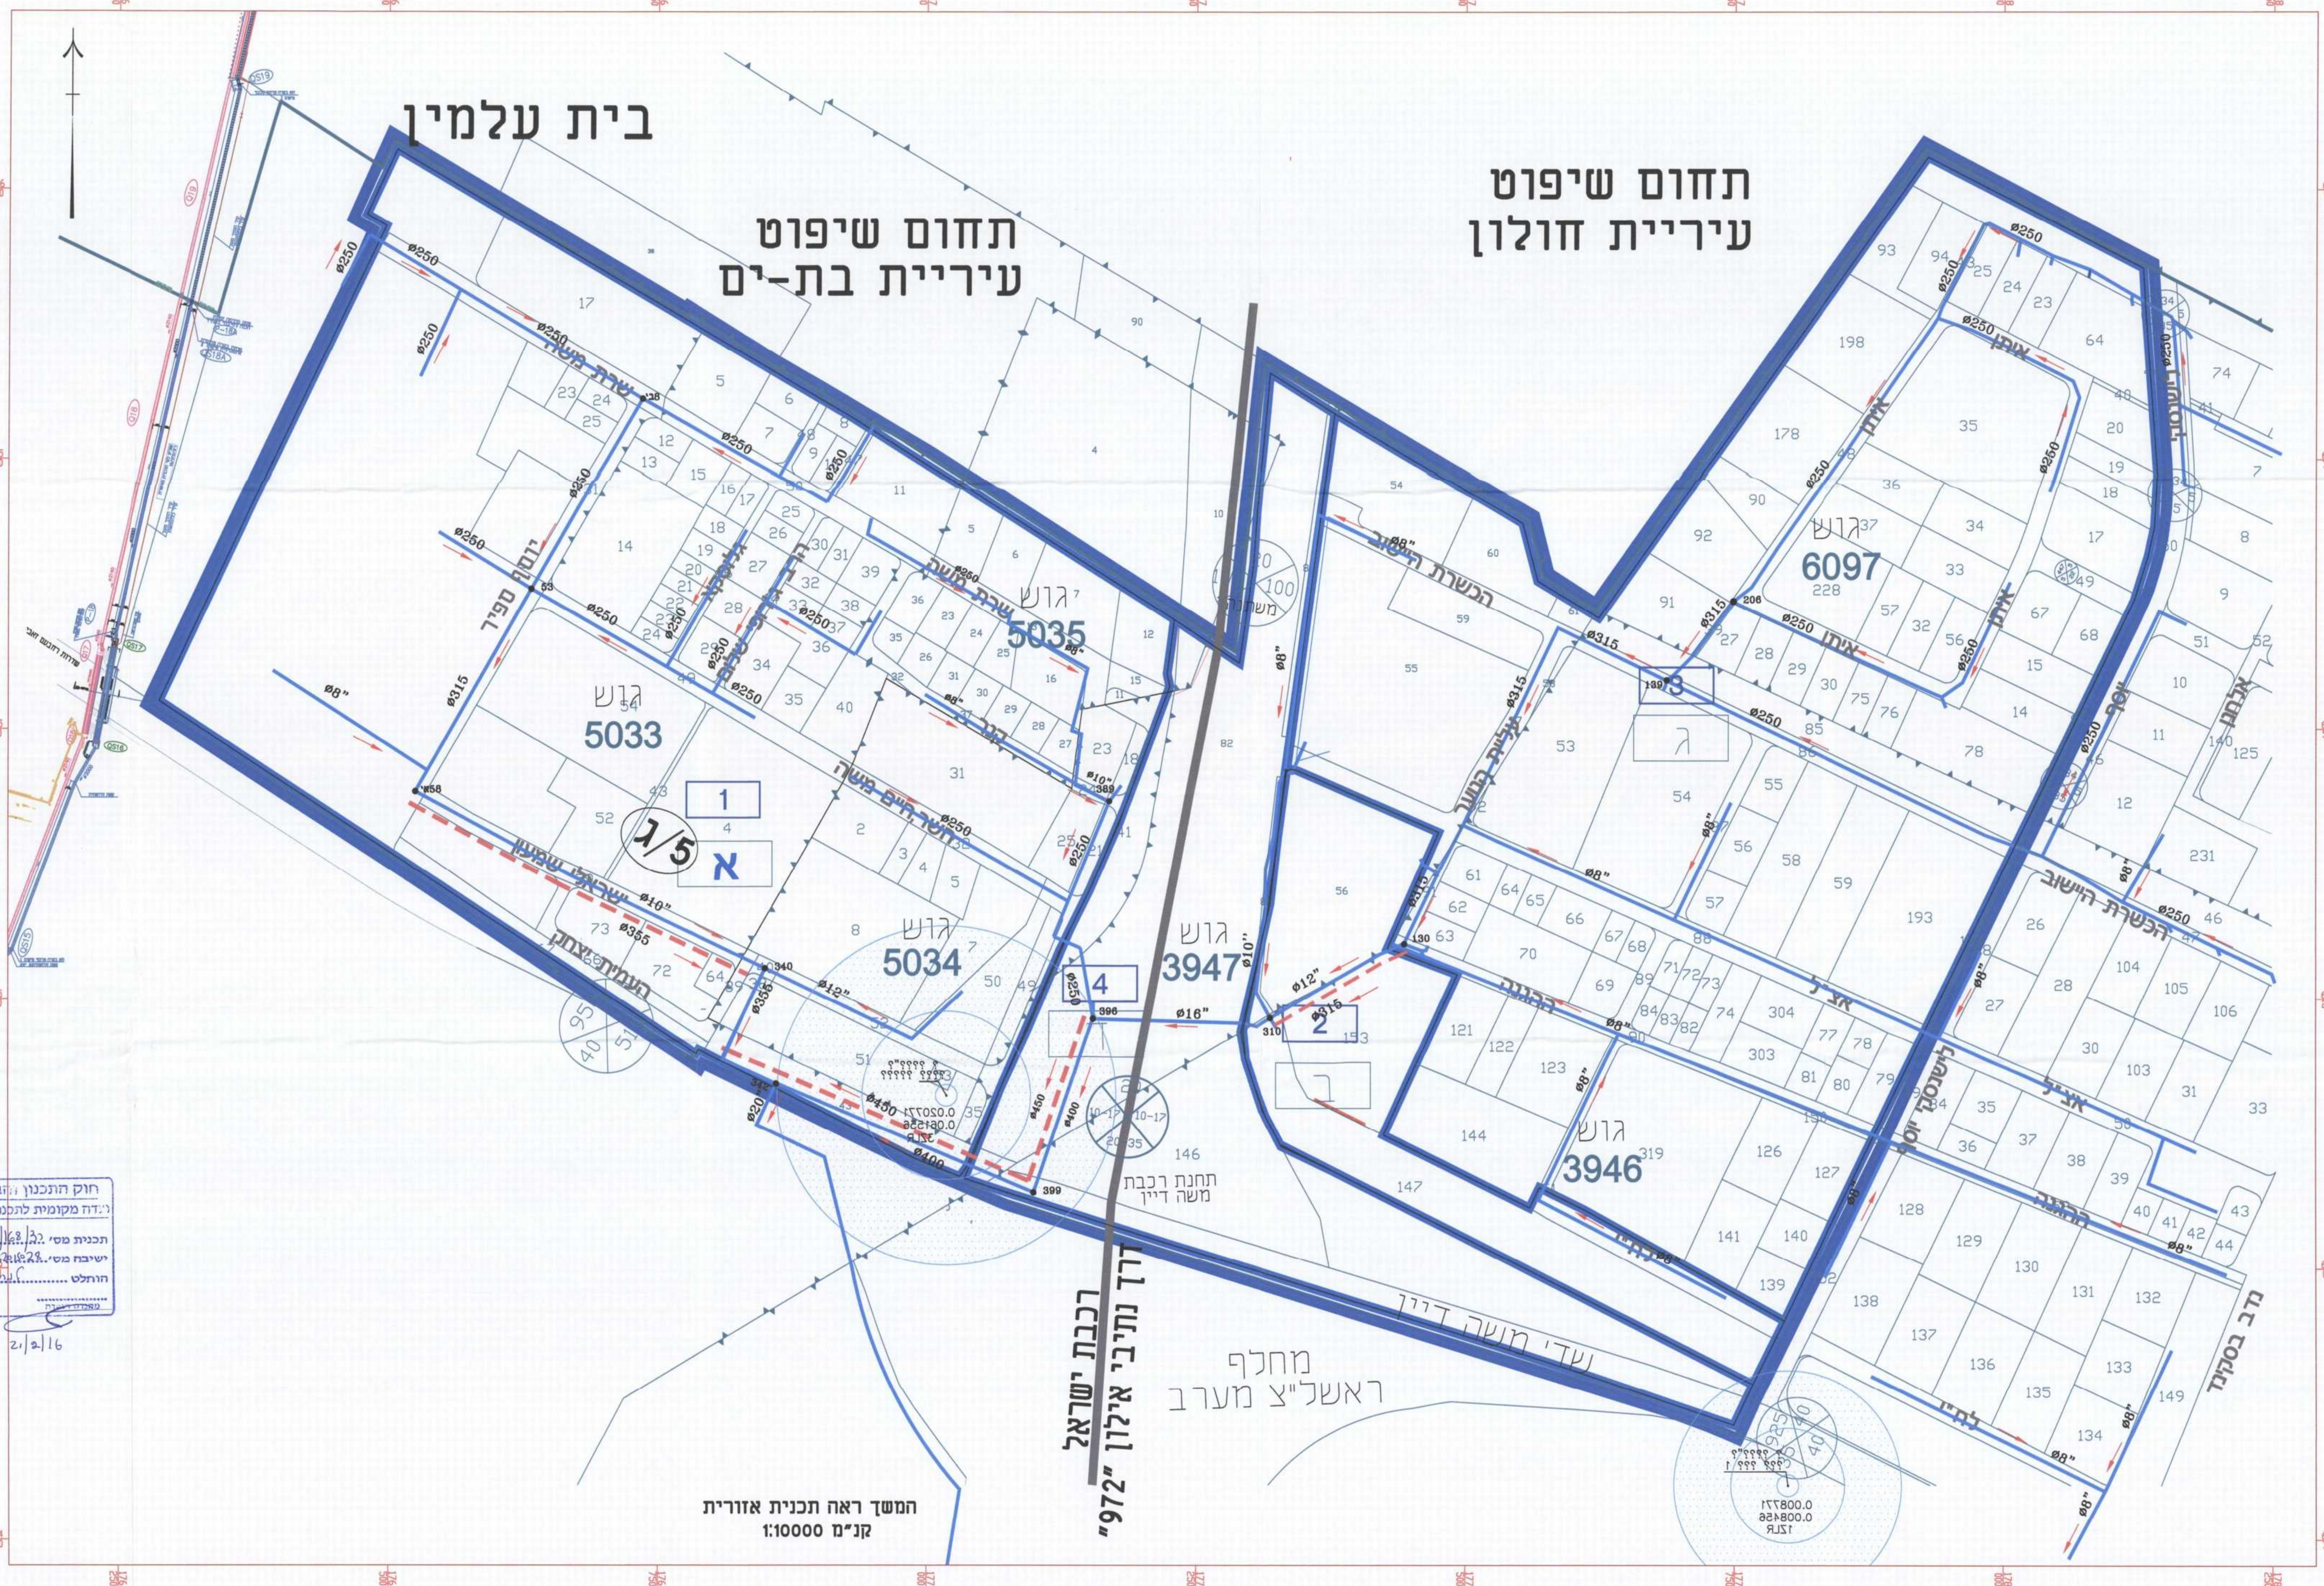

המשך ראה תכנית אזורית
קנ"מ 1:10000

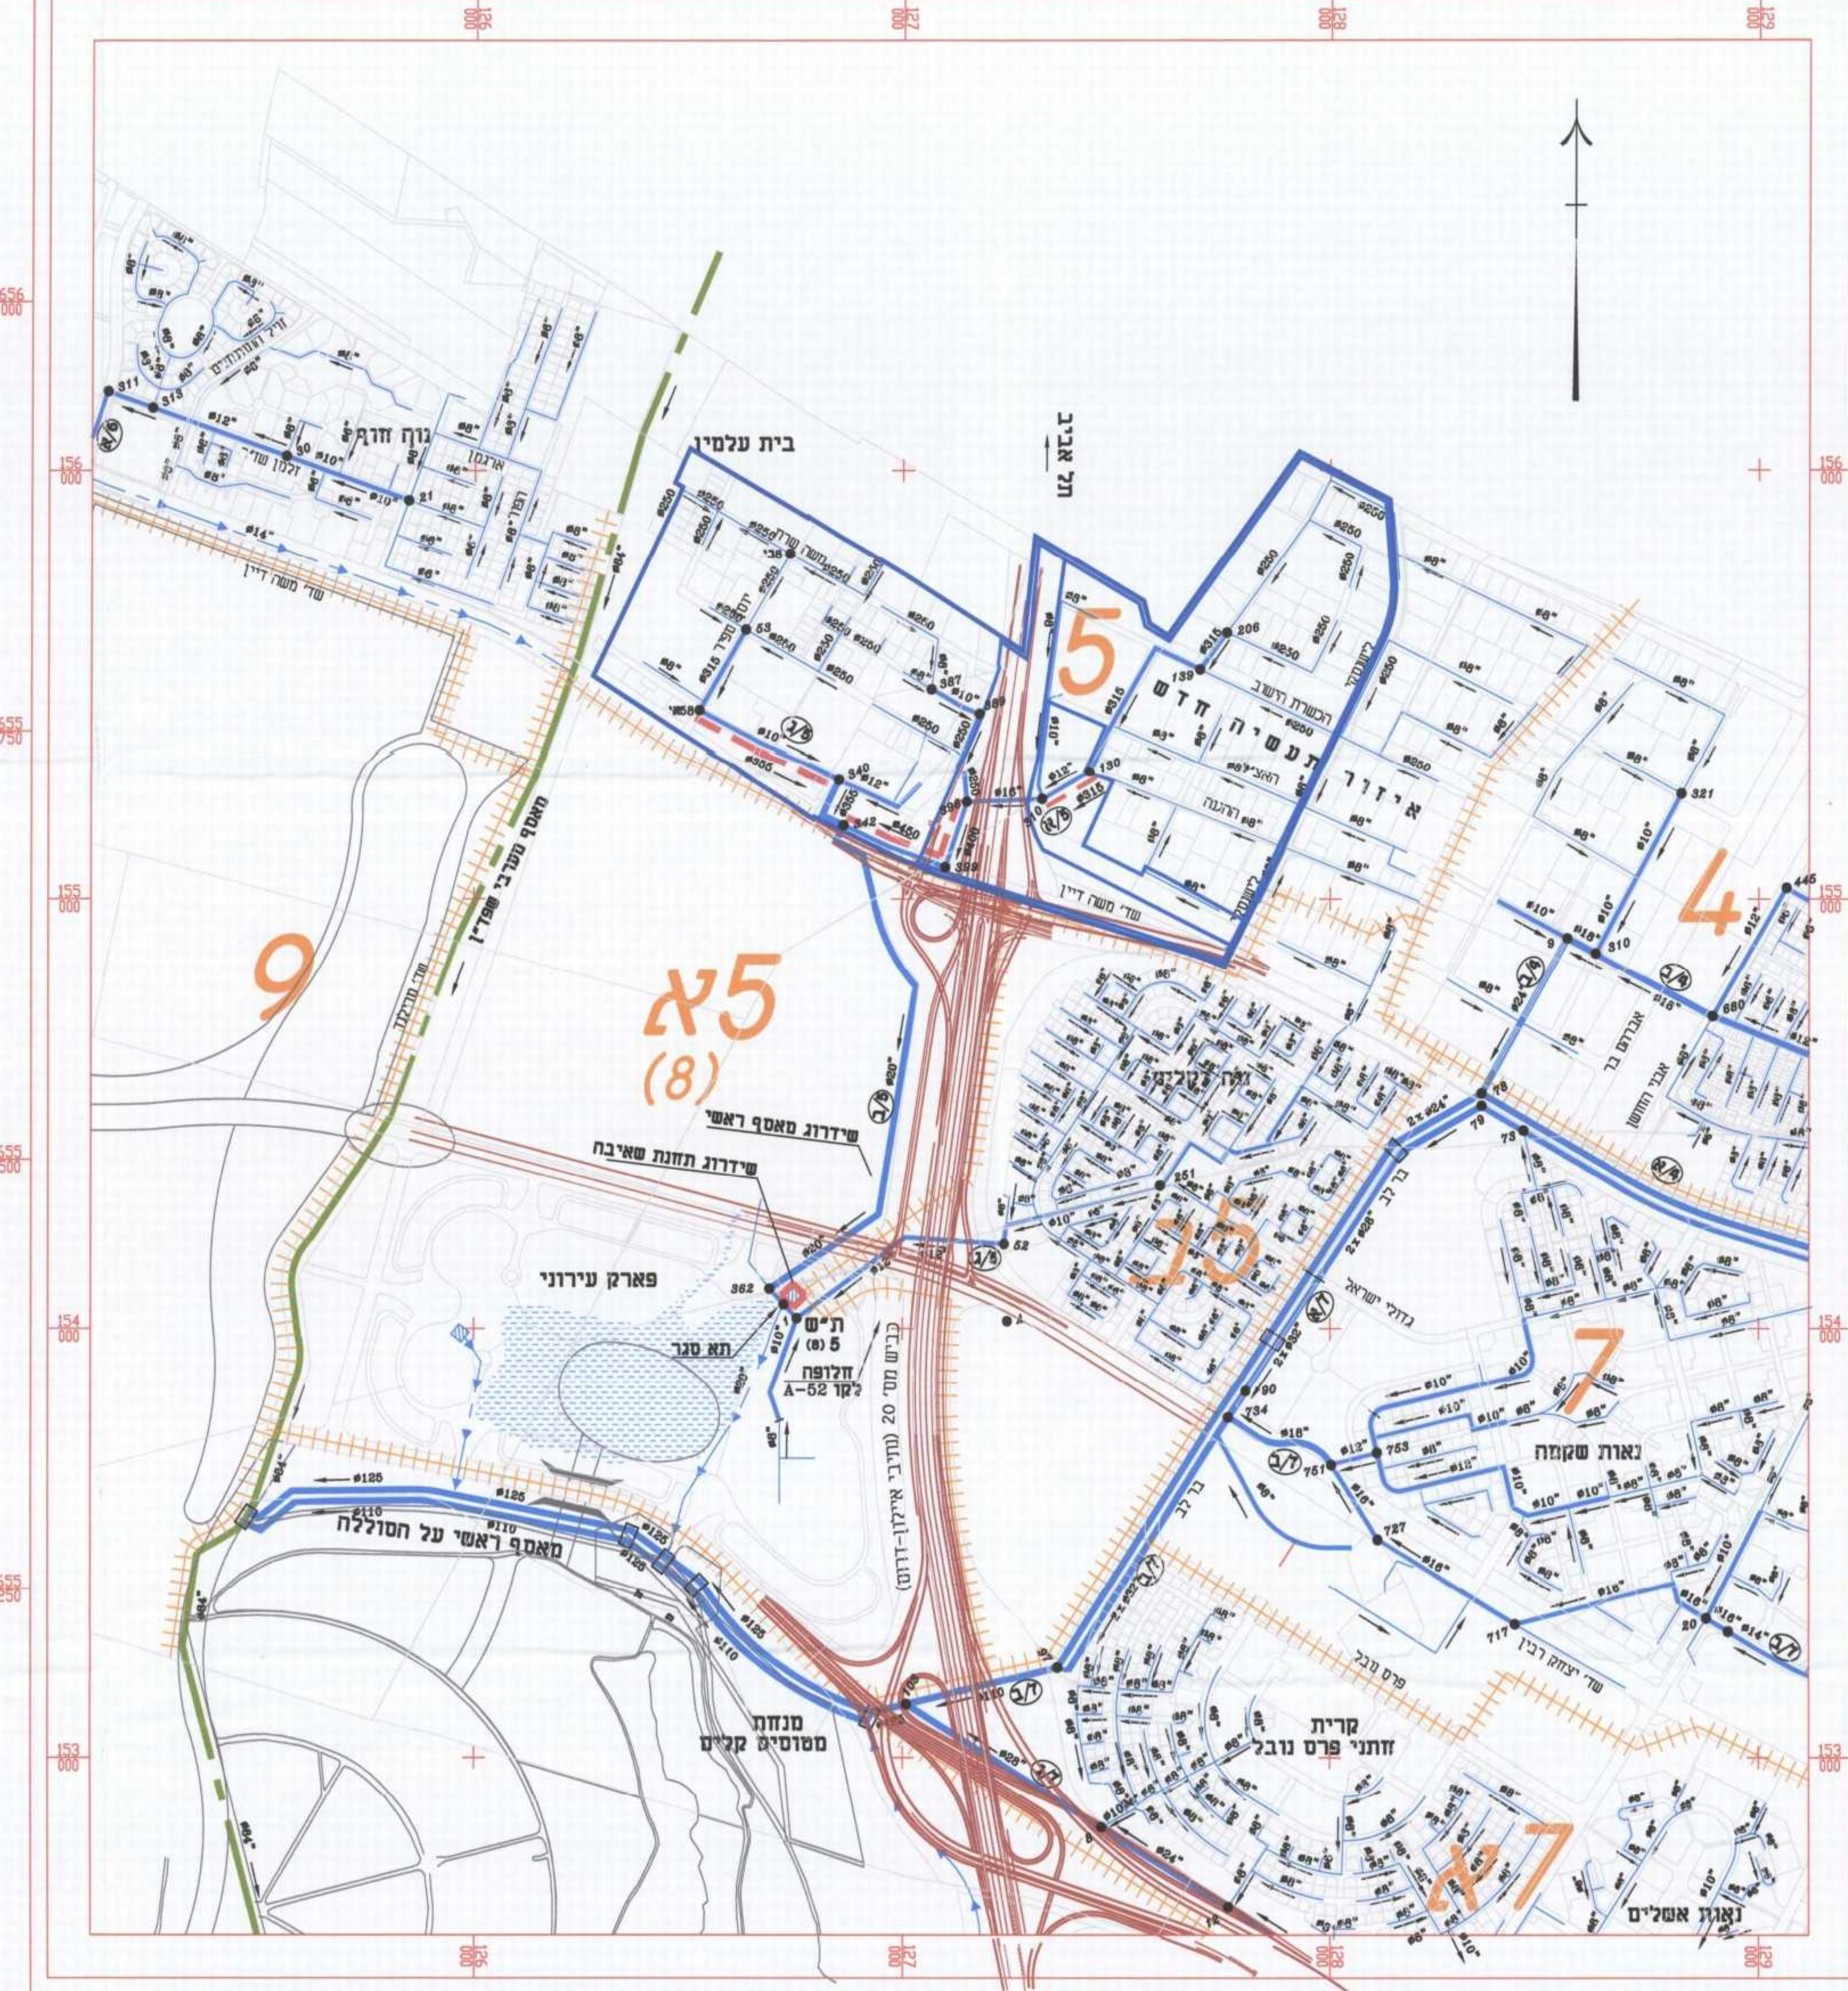

- מקרא:
- קיים
 - קו ביוב
 - קו ביוב לשירות
 - קו מניקה
 - תחנת שאיבה
 - מס' מאסף ביוב
 - גבול אגן היקוות ומספור
 - גבול שיפוט
 - כביש, גבול מגרש, חלקה
 - פסי רכבת
 - קו שפד"ן

תכנית ביוב אזורית
קנ"מ 1:10000