

חוק התכנון והבנייה, התשכ"ה - 1965
תכנית מפורטת

מס' 417-0154104

**תוספת זכויות בניה במגרש 5,
רמות השבים**

שמירה על עצים בוגרים גליון 1 מתוך 1

מחוז	מרכז
מרחב תכנון מקומי	דרום השרון
רשות מקומית	דרום השרון
ישוב	רמות השבים
תאריך	12/14
שם התרשים	קנין
תכניות	1250
תרשים נוסף	-
תרשים נוסף	-


שמות וחתימות:

עורך הנספח	שם: אסף אביאל	תאריך: ל"ר
גורם מאשר	שם: ל"ר	תאריך: ל"ר

מקרא נספח עצים

- גבול התכנית
- גבול תא שטח ומספר
- גבול מגרש המזוולק לתאי שטח
- זיקת הנאה
- קו בנין
- עץ לעקירה
- מספר הדרך
- קו בנין
- רוחב הדרך

מס	מין העץ	שימור	כריחה	העמקה	קוטר	הערות
1	אנטיפסוס			x	0.25	
2	עץ נוי		x		0.25	
3	עץ נוי		x		0.45	

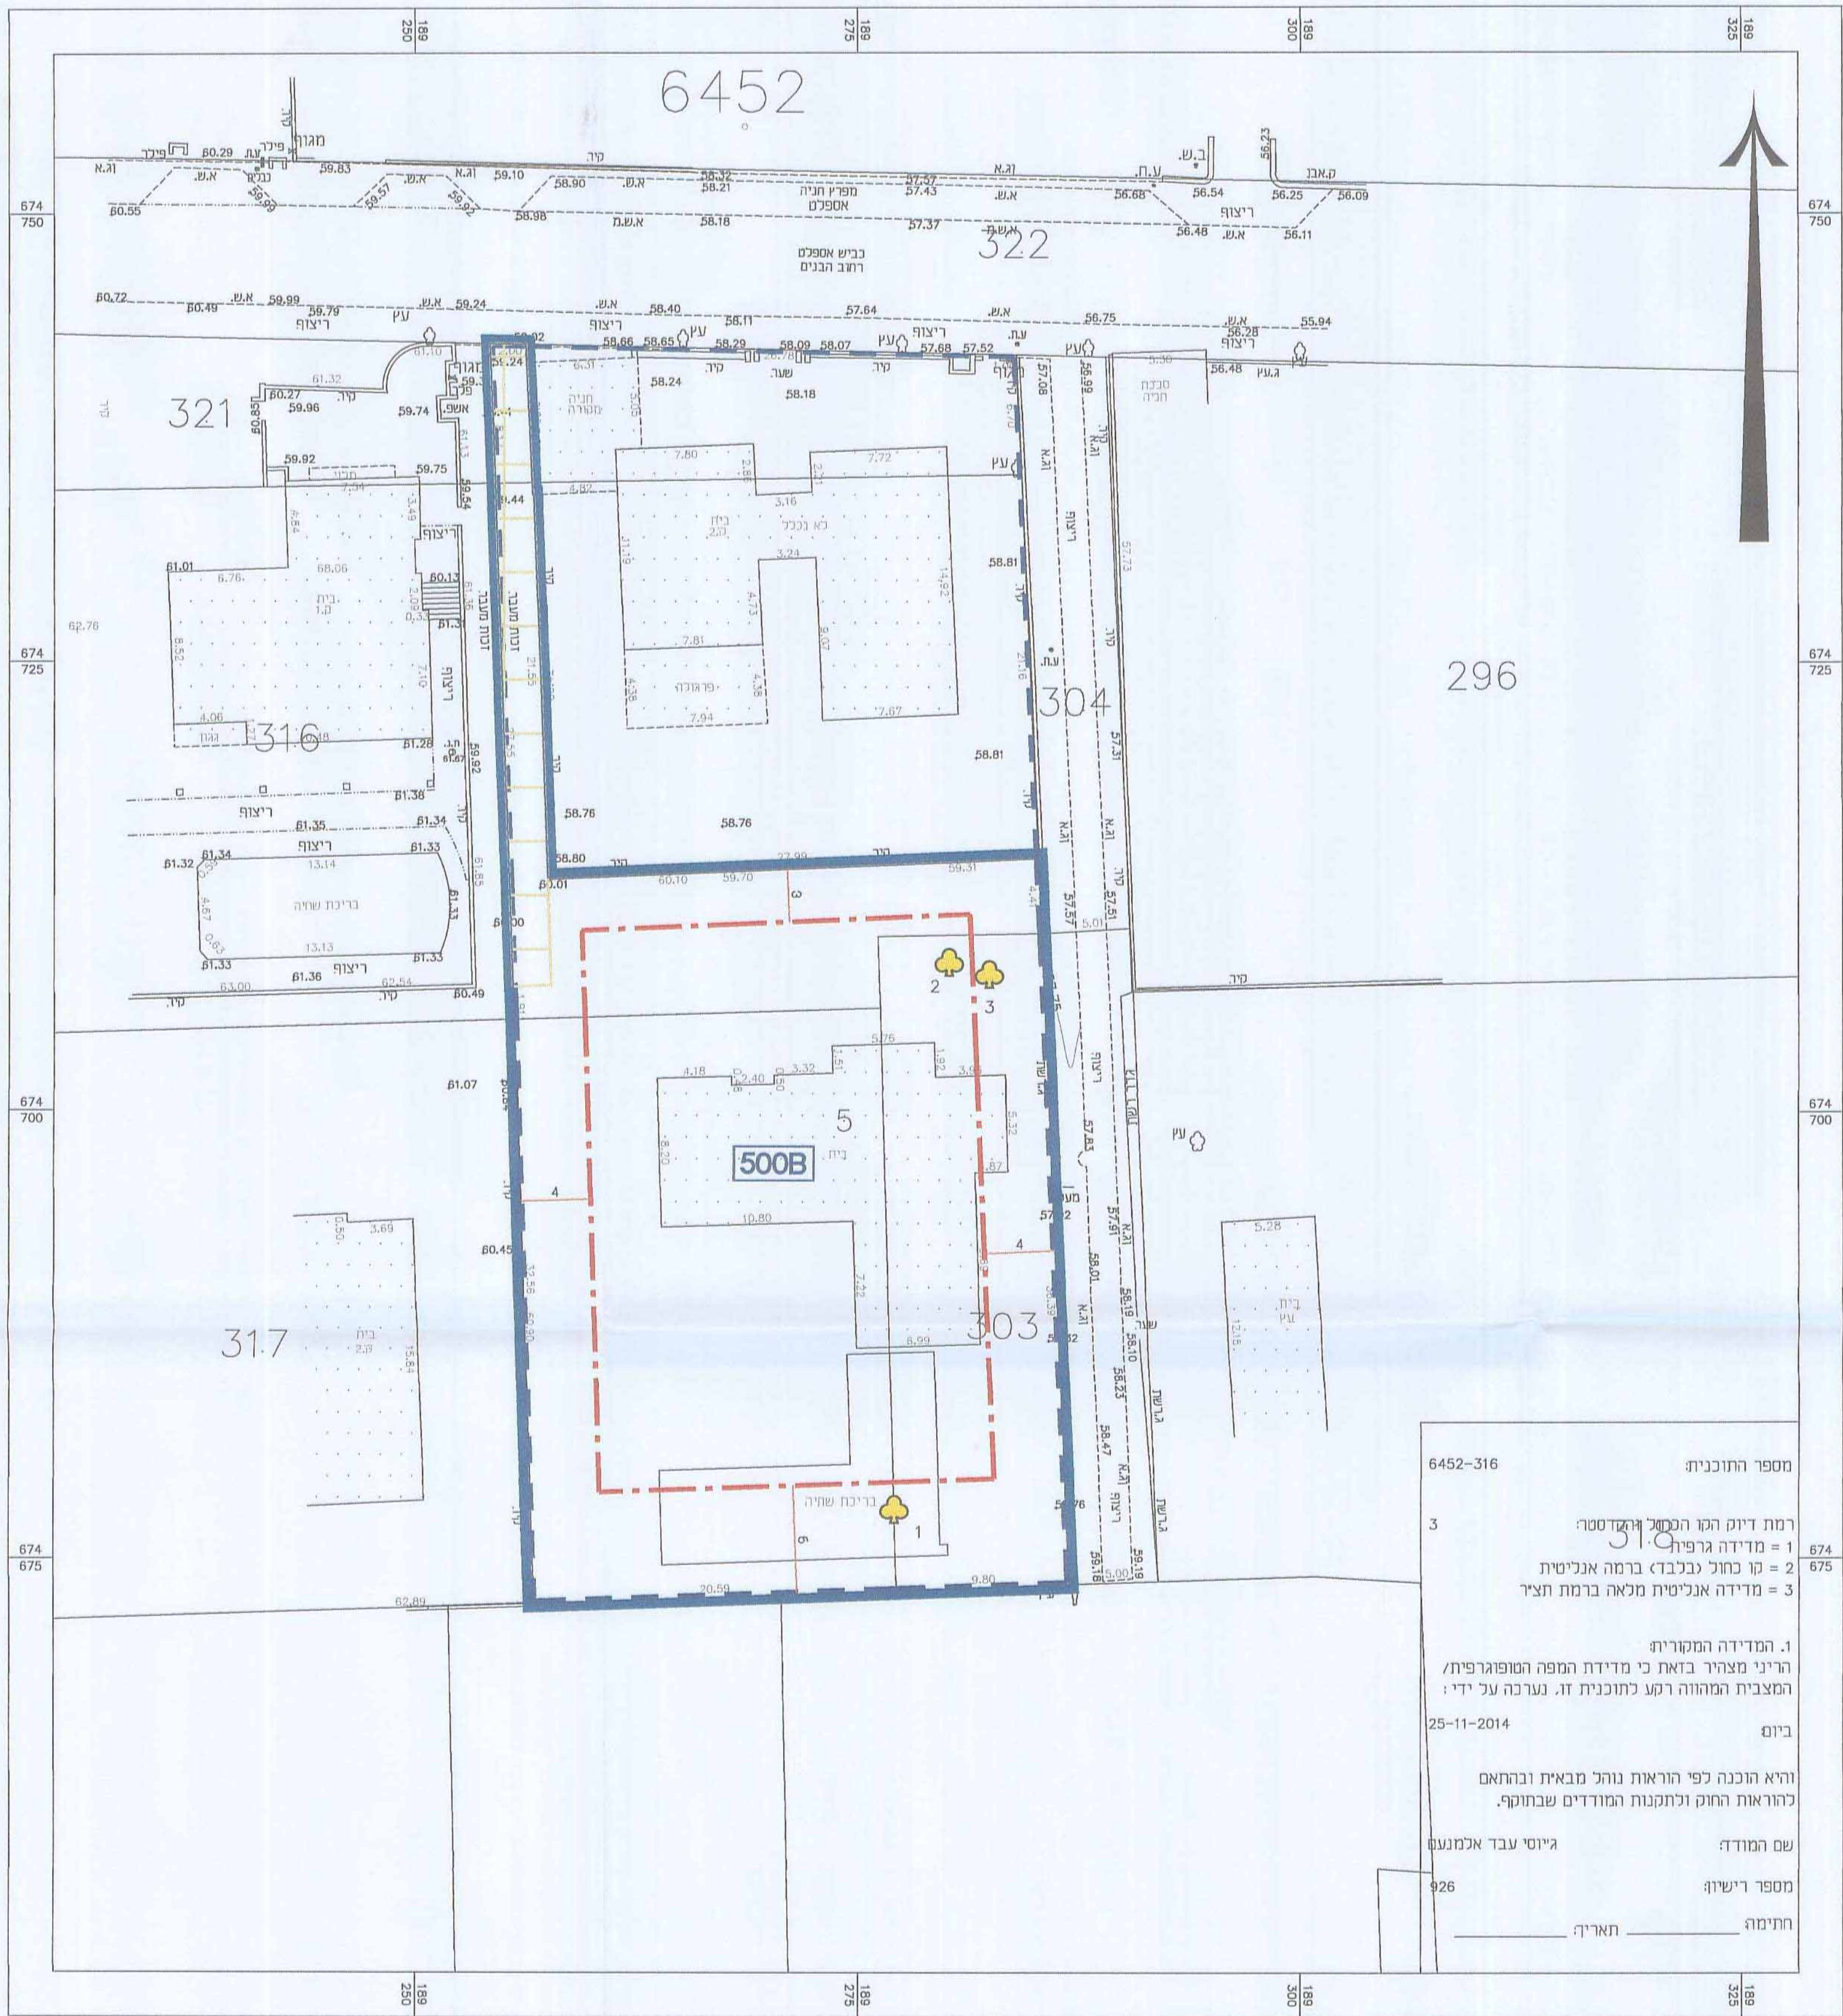

קנ"מ 1:250

קומת קרקע