
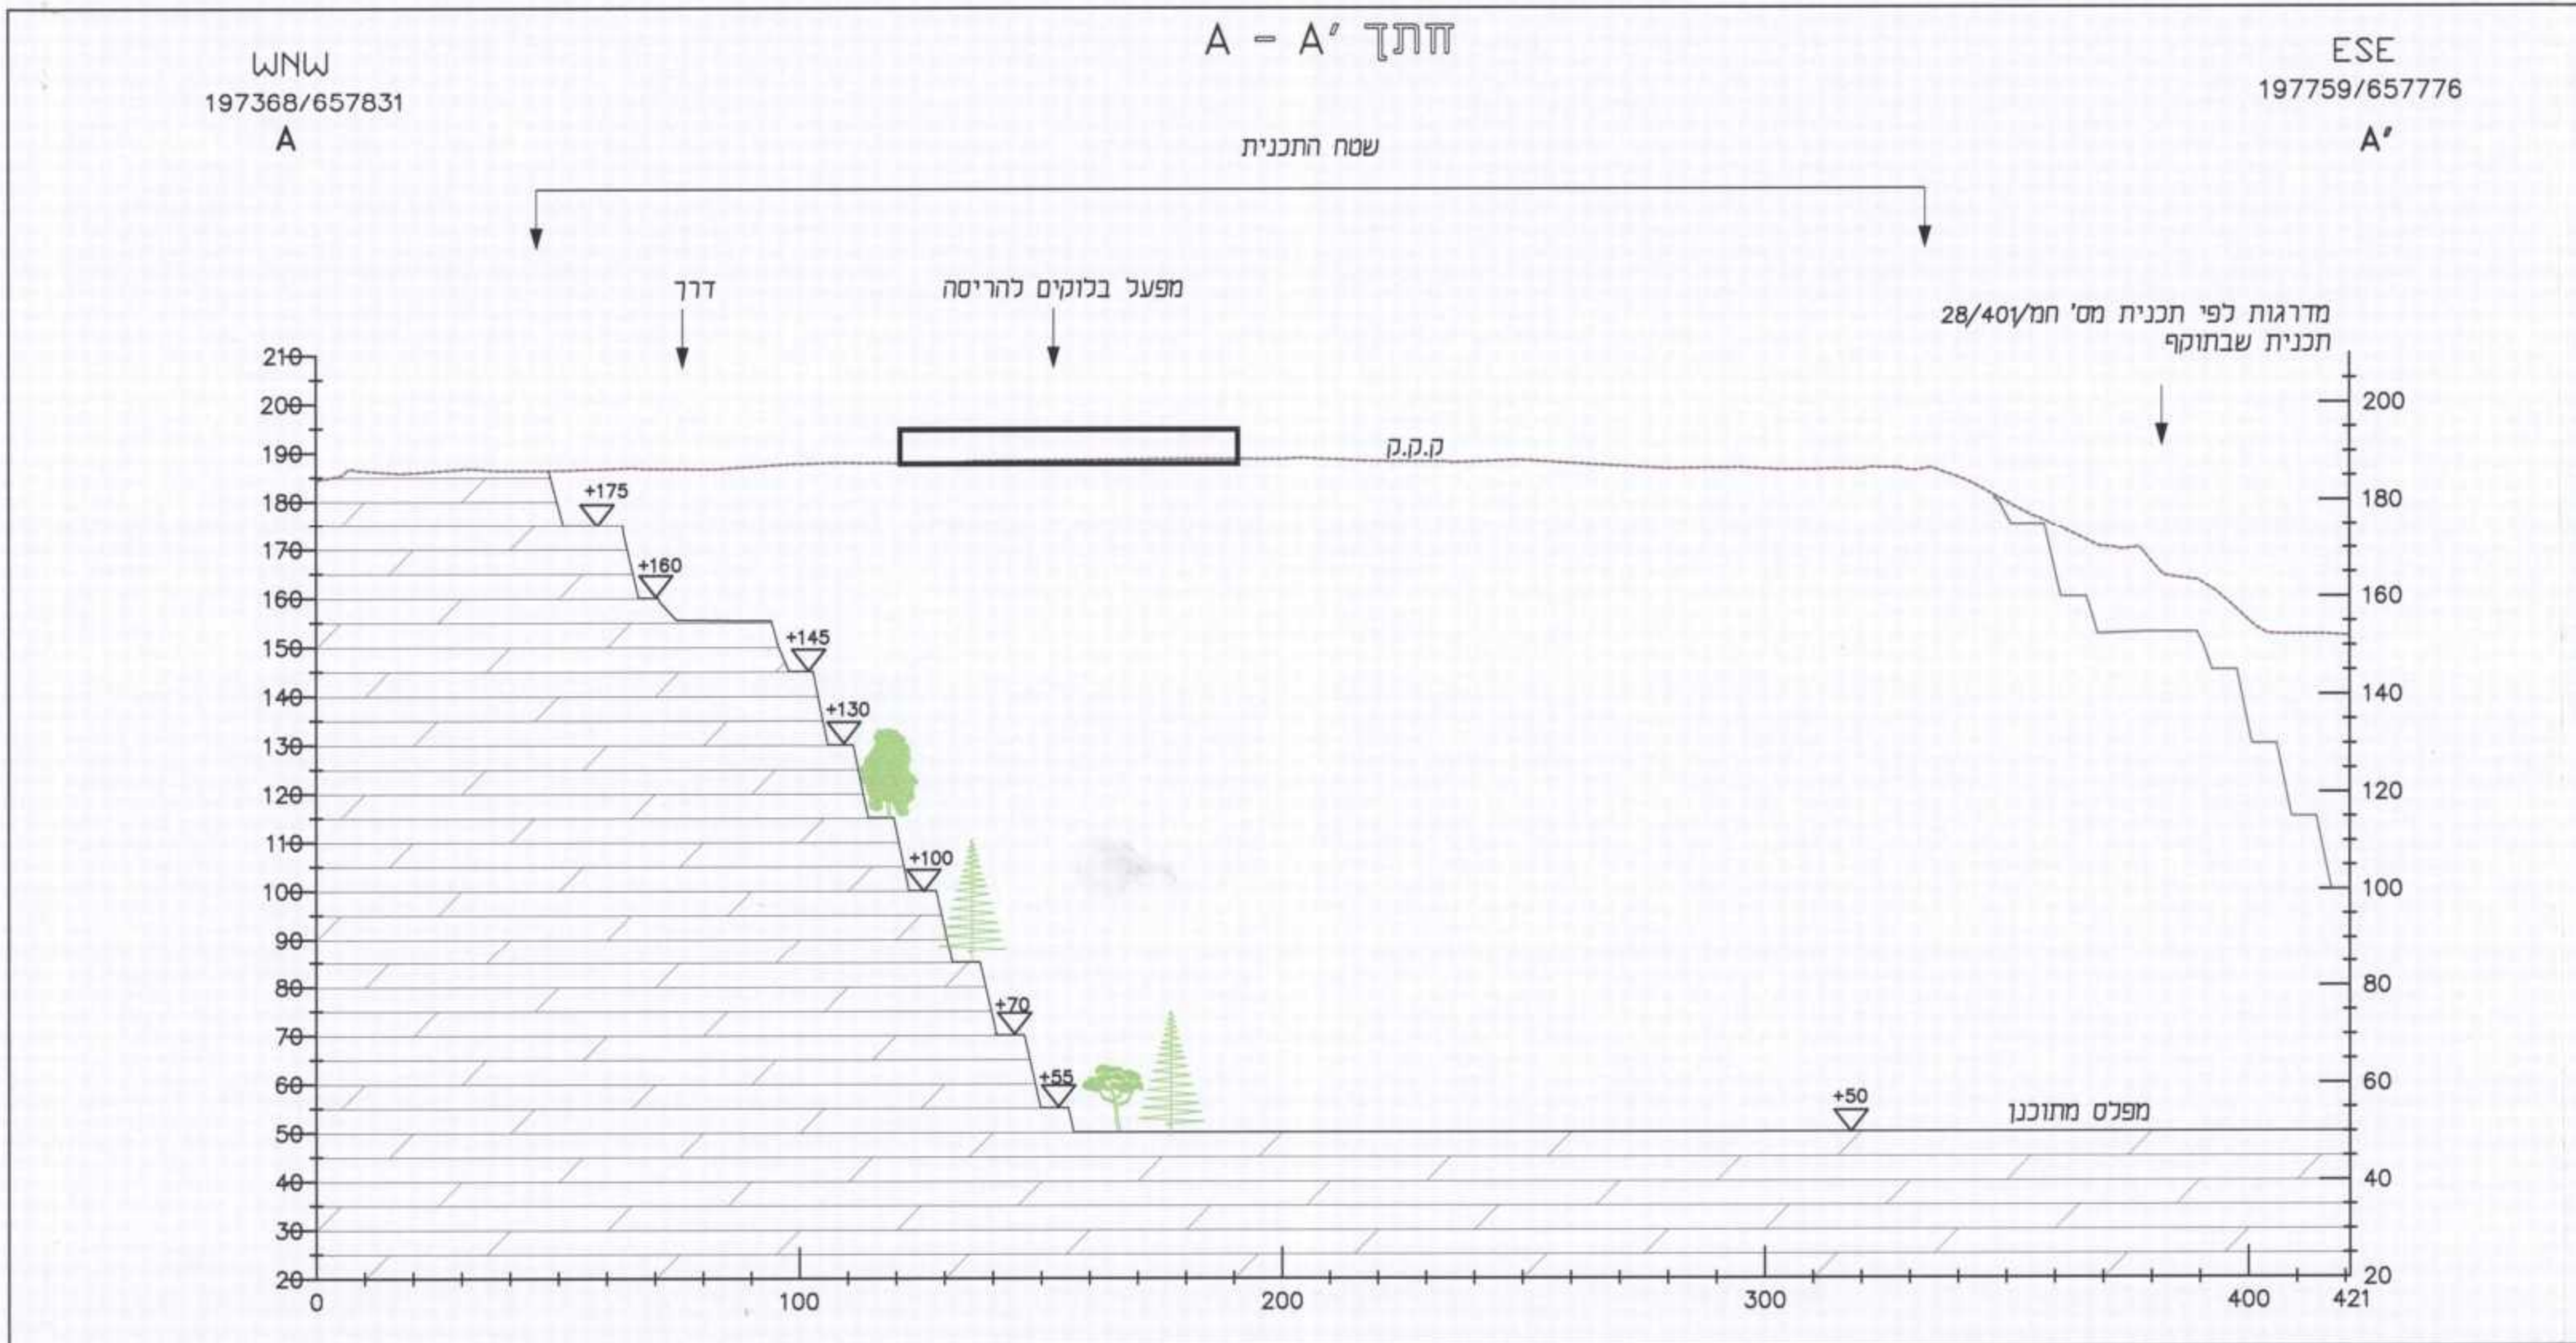
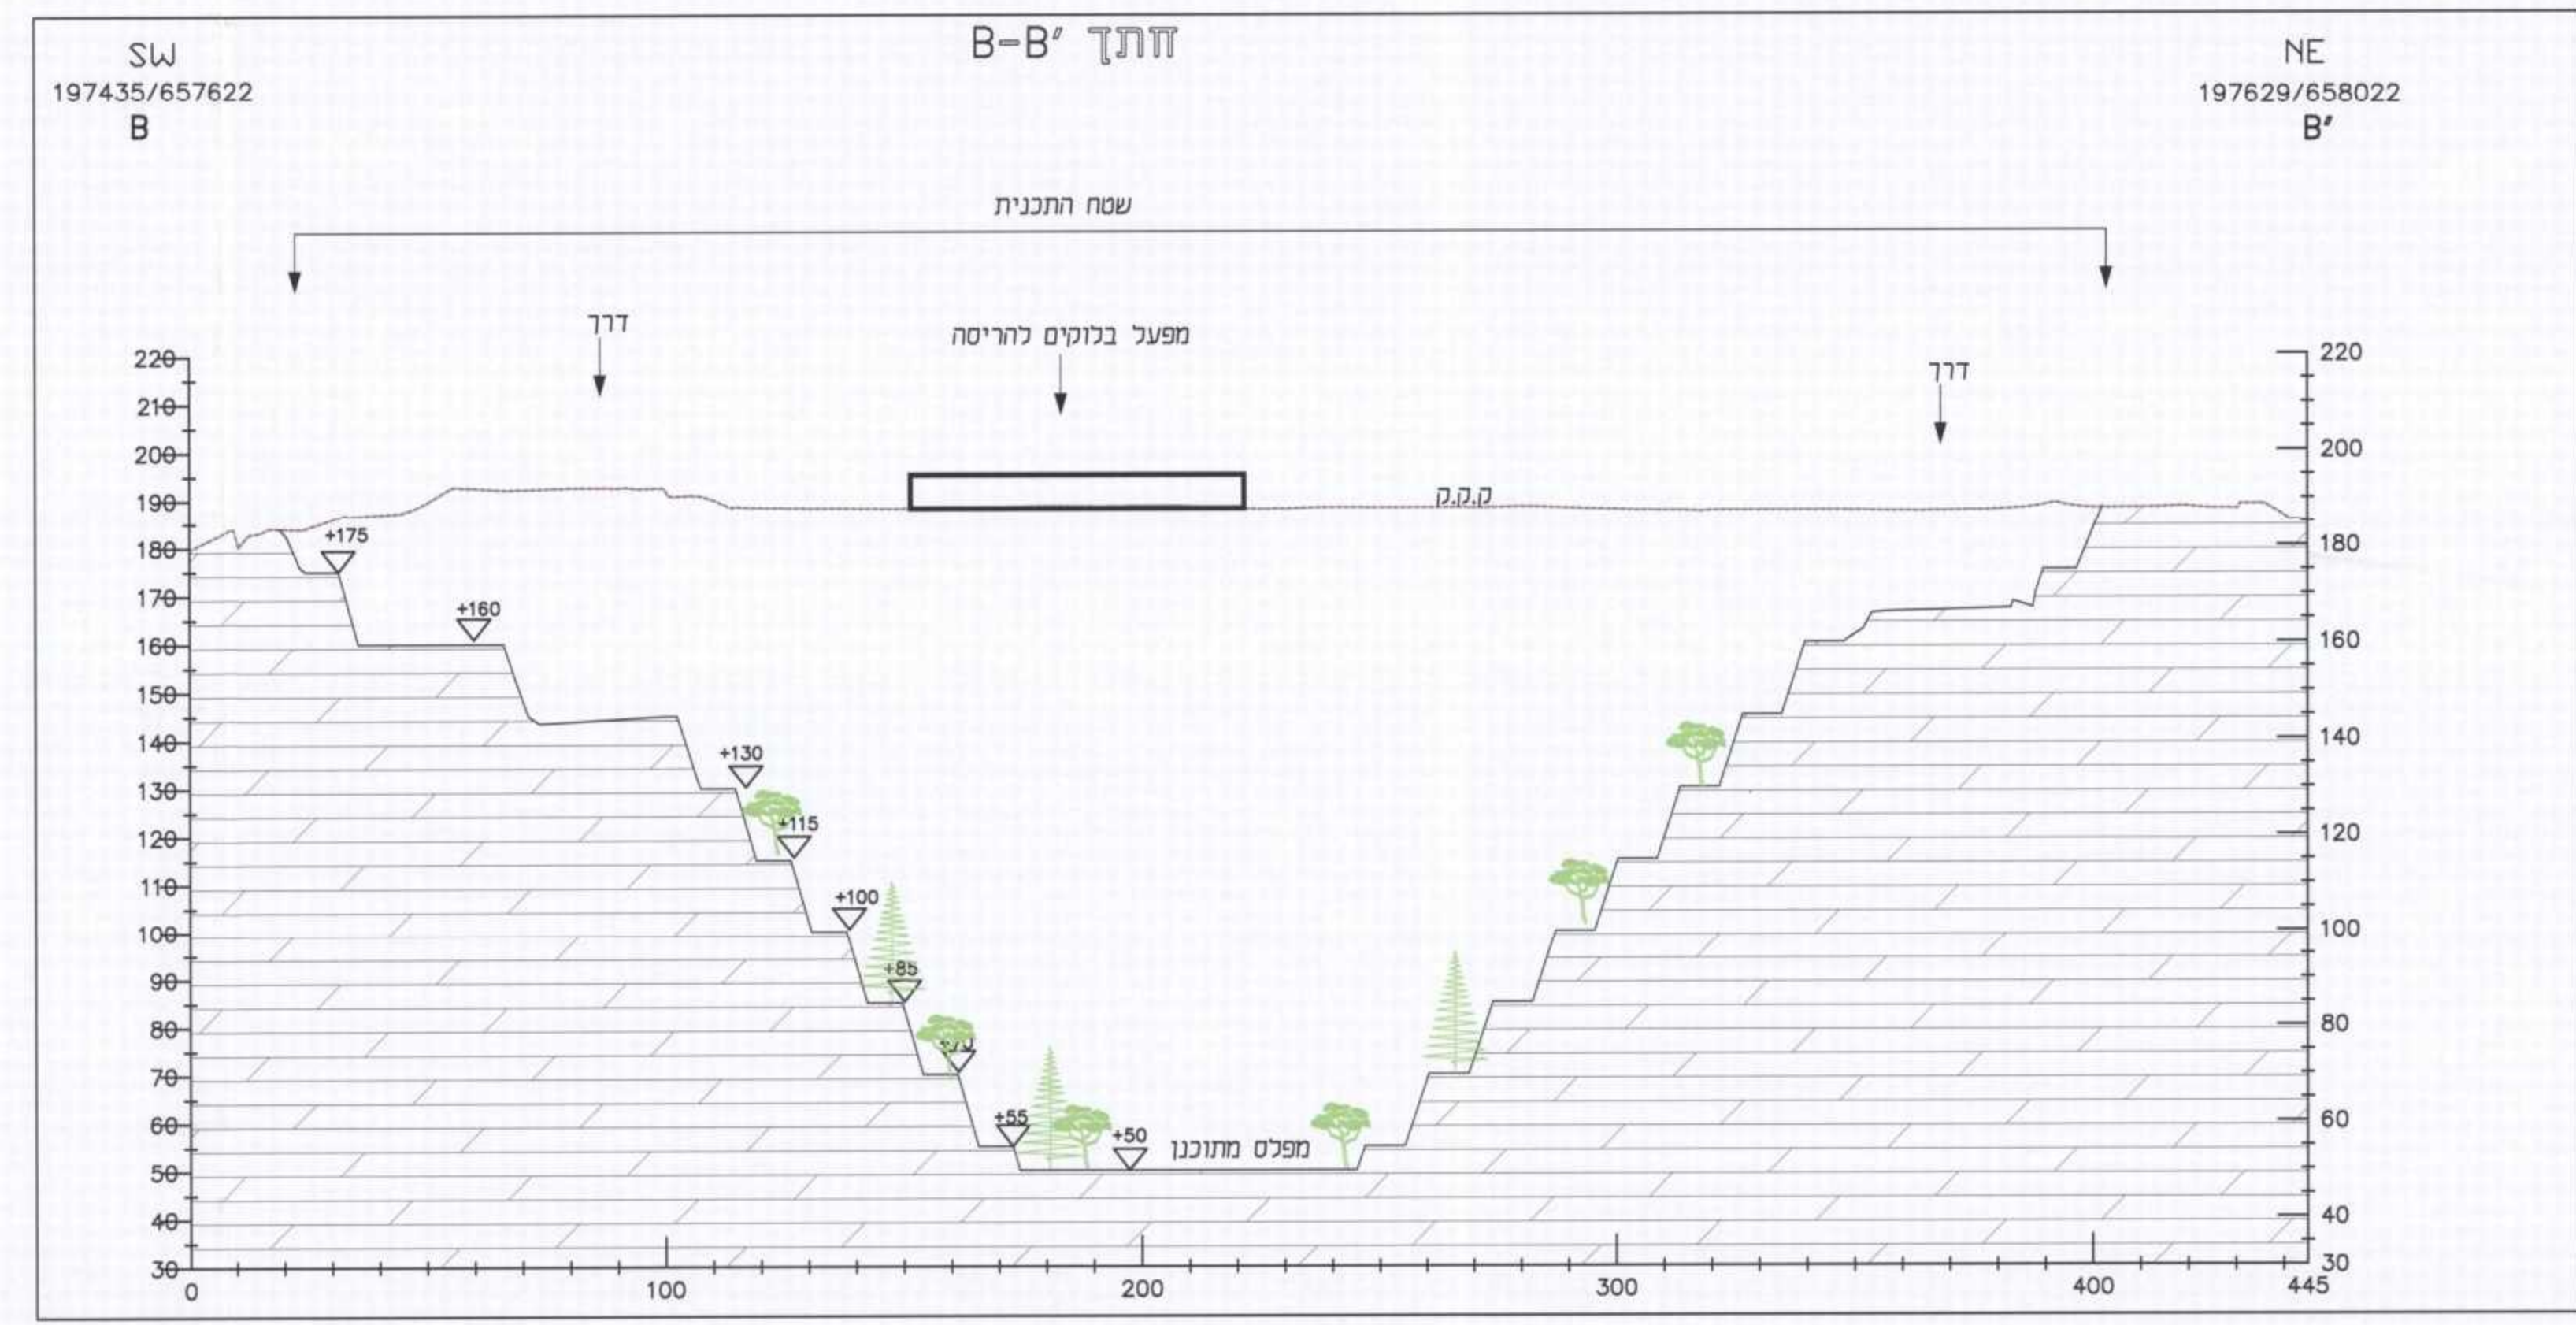
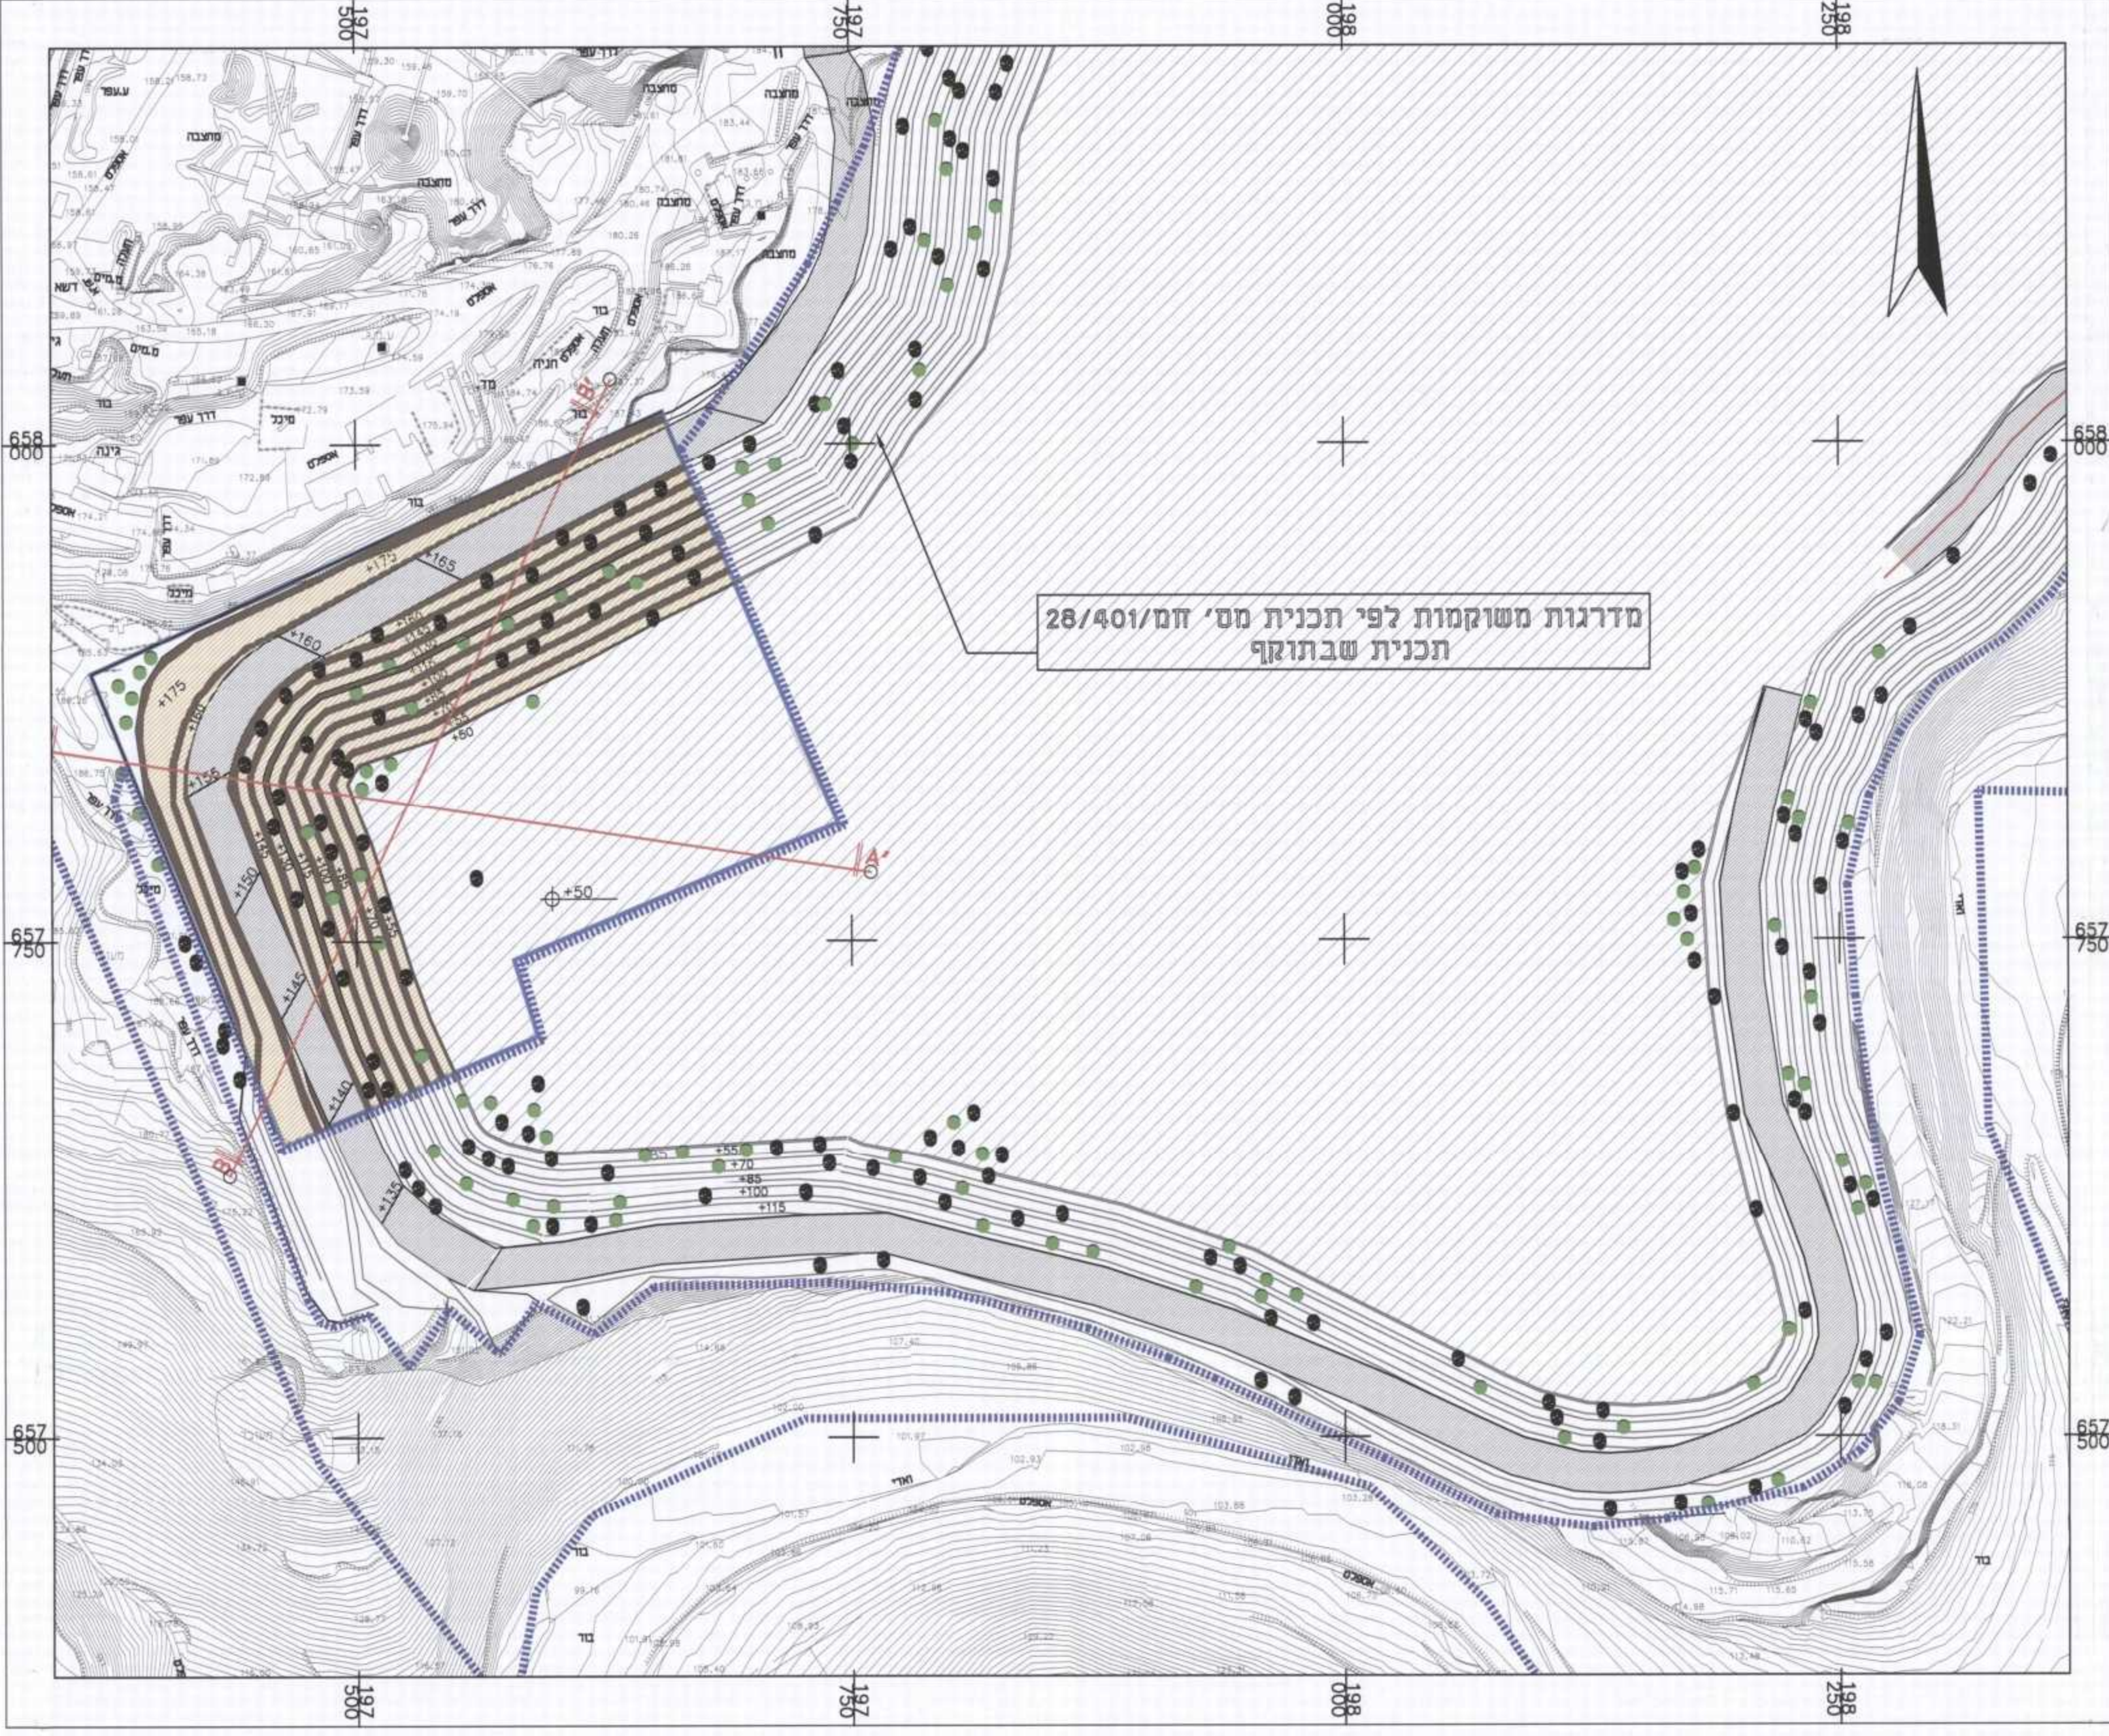


קנ"מ 1:1,250

מצב מוצע קנ"מ 1:2,500

מדרגות מתוכננות על רקע מצב מאושר

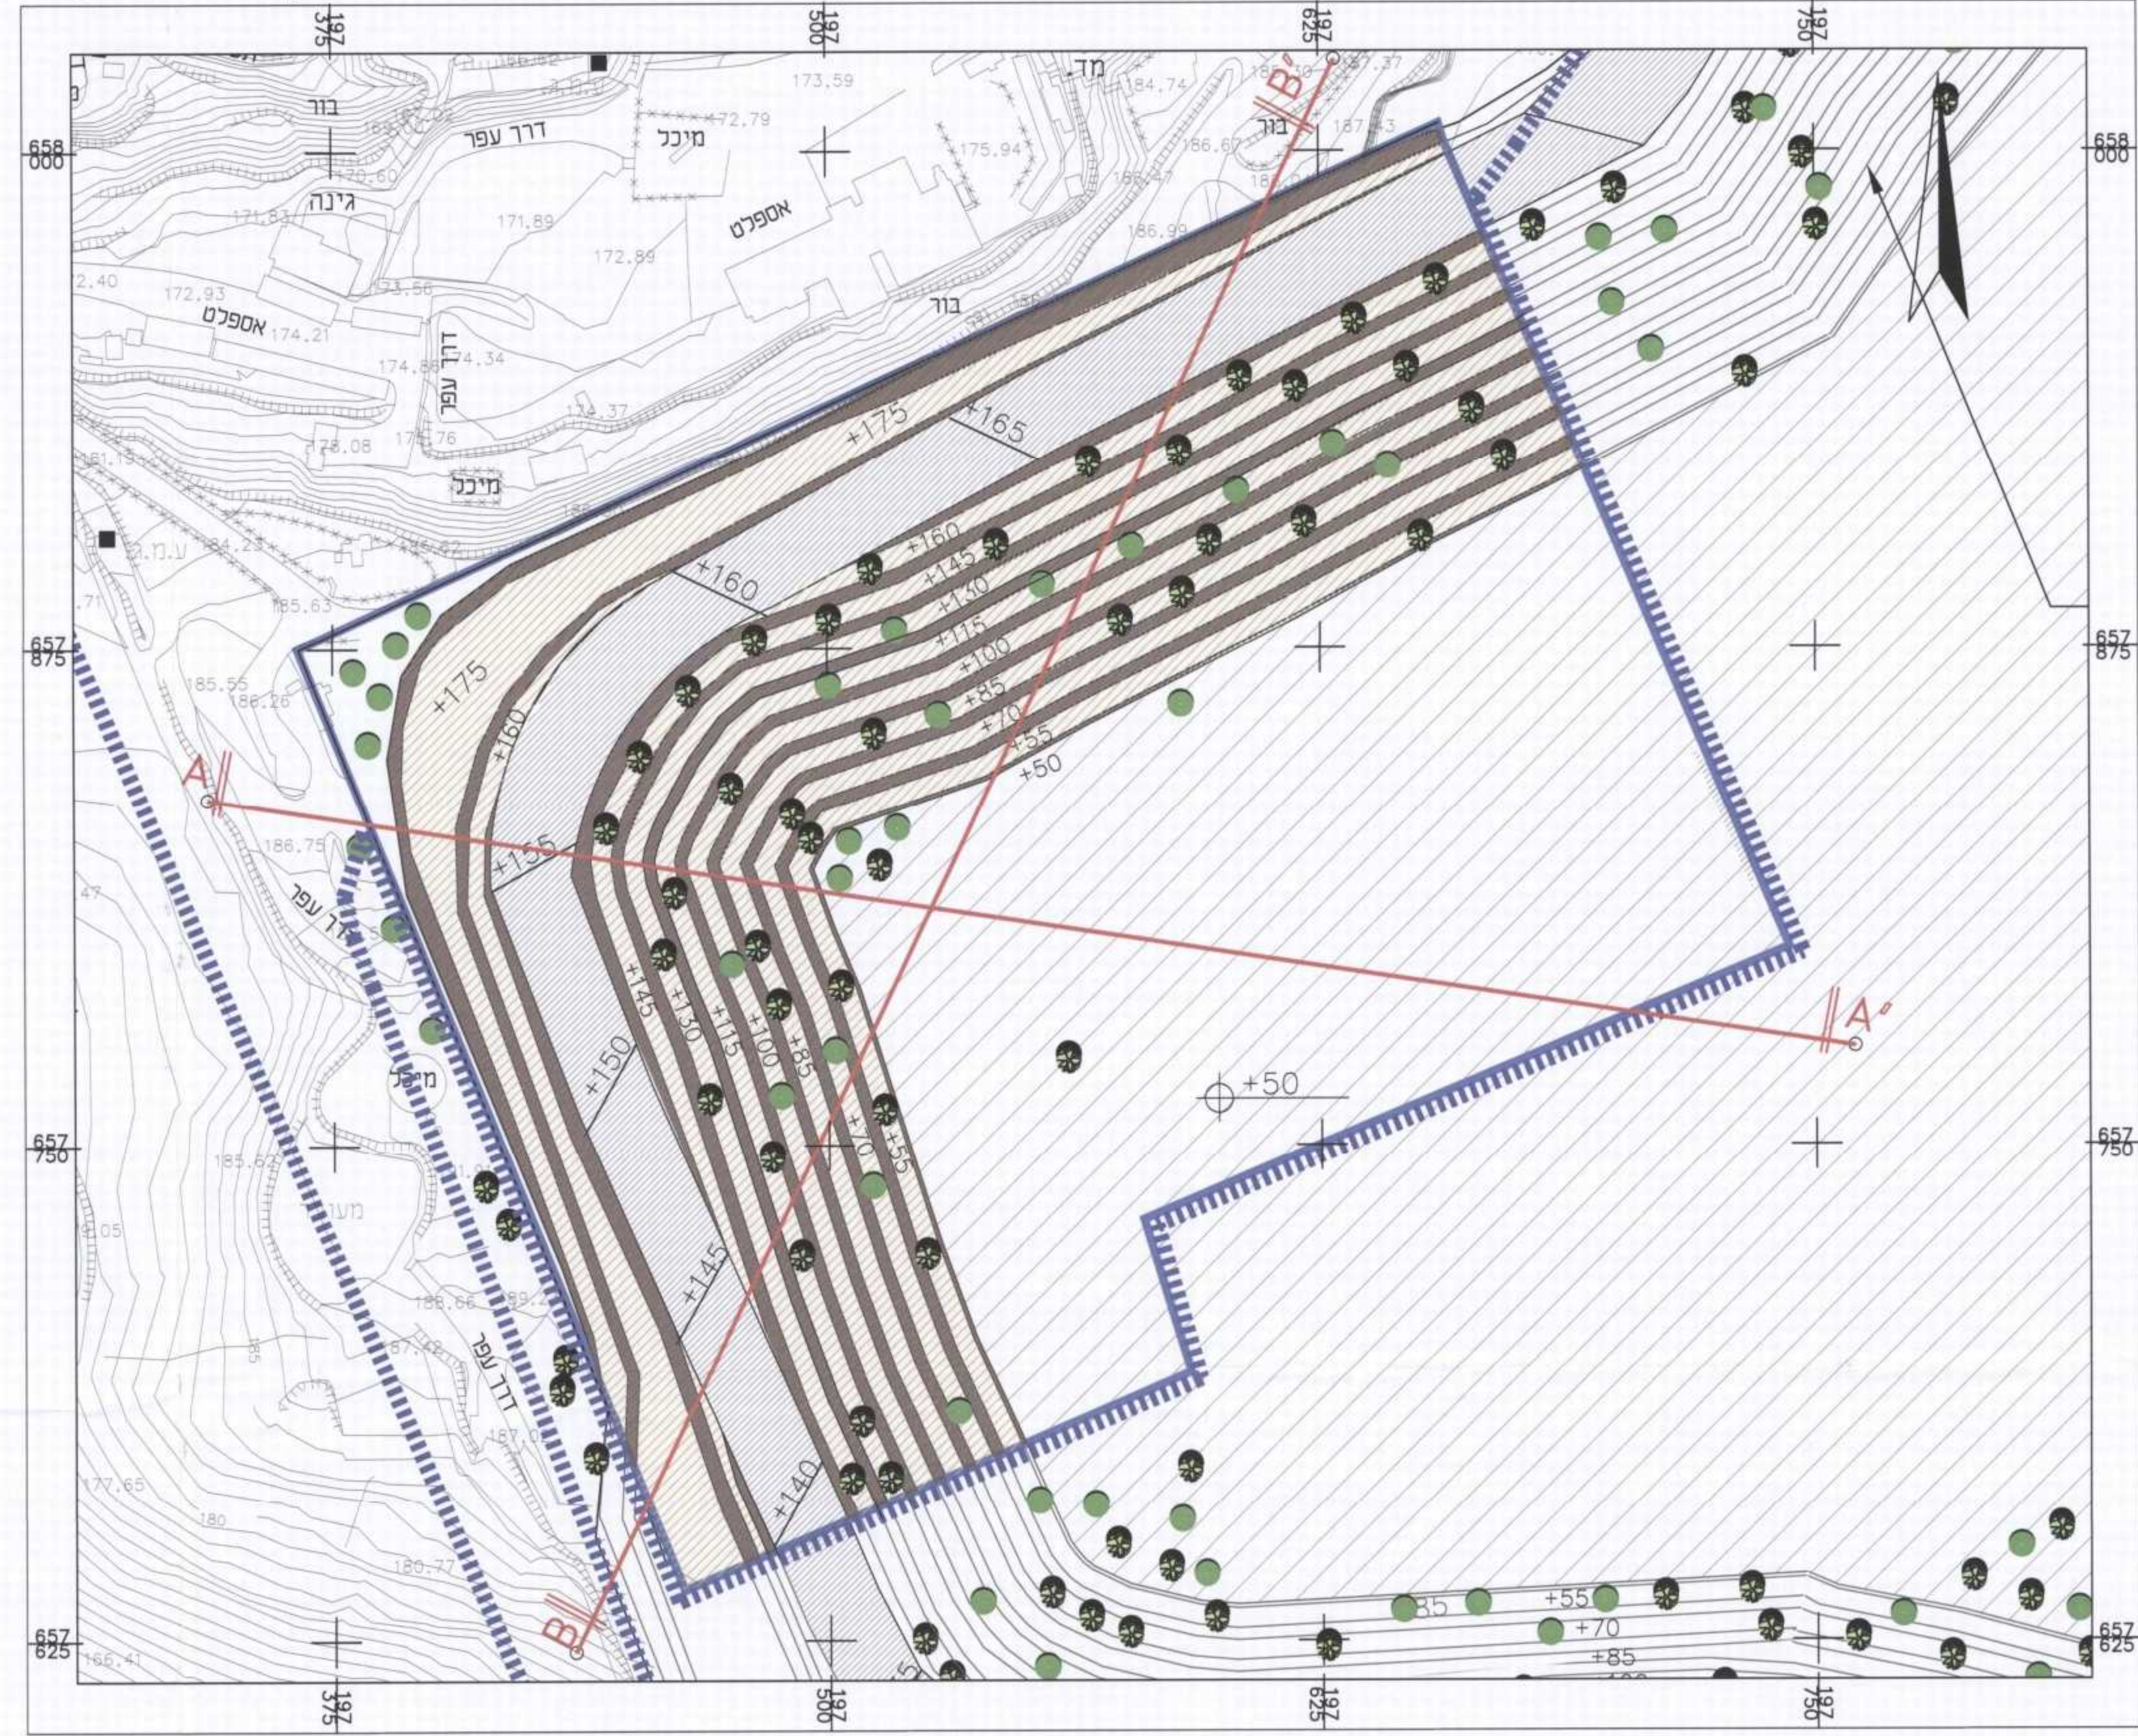

חוק התכנון והבנייה, התשכ"ה - 1965
תכנית מפורטת

מס' 424-0118463

מחצבת מודיעין - שינוי ייעודים בתחום תכנית מאושרת נספח מס' 2

מחזור	מחזור 1
מרחב תכנון מקומי	חבל מודיעין
רשות מקומית	מ.א. חבל מודיעין
תאריך	14.01.2015
שם הנספח	קנ"מ
הסדרת שטח	1:1250

בדק וניתן להמקד/לאשר תחילת חניית החומות/הקניונים, תאריך: 19.01.2015

חוק התכנון והבנייה, התשכ"ה - 1965
מסדר המים - מחוז המרכז
מס' 424-0118463 (17.15.15)
לאשר את התכנית
התכנית נבדקה טענה אישור השר
10.11.2015

- מקרא:**
- גבול תכנית מאושרת
 - גבול תכנית
 - מדרגות משוקמות לפי תכנית מס' 28/401
 - מדרגות מתוכננות
 - דרך
 - חיתוך A-A'

שמות וזהימות:	שם:	מגיש תכנית
חתימה: חתומה: חתומה:	תאריך: תעשית אבן וסיד בע"מ	חתימה: חתומה: חתומה:
שם:	שם:	שם:
תאריך: מנהל מקרקעי ישראל	תאריך: מנהל מקרקעי ישראל	תאריך: מנהל מקרקעי ישראל
שם: שרון כהן	שם: שרון כהן	שם: שרון כהן
תאריך: 5131395230	תאריך: 5131395230	תאריך: 5131395230