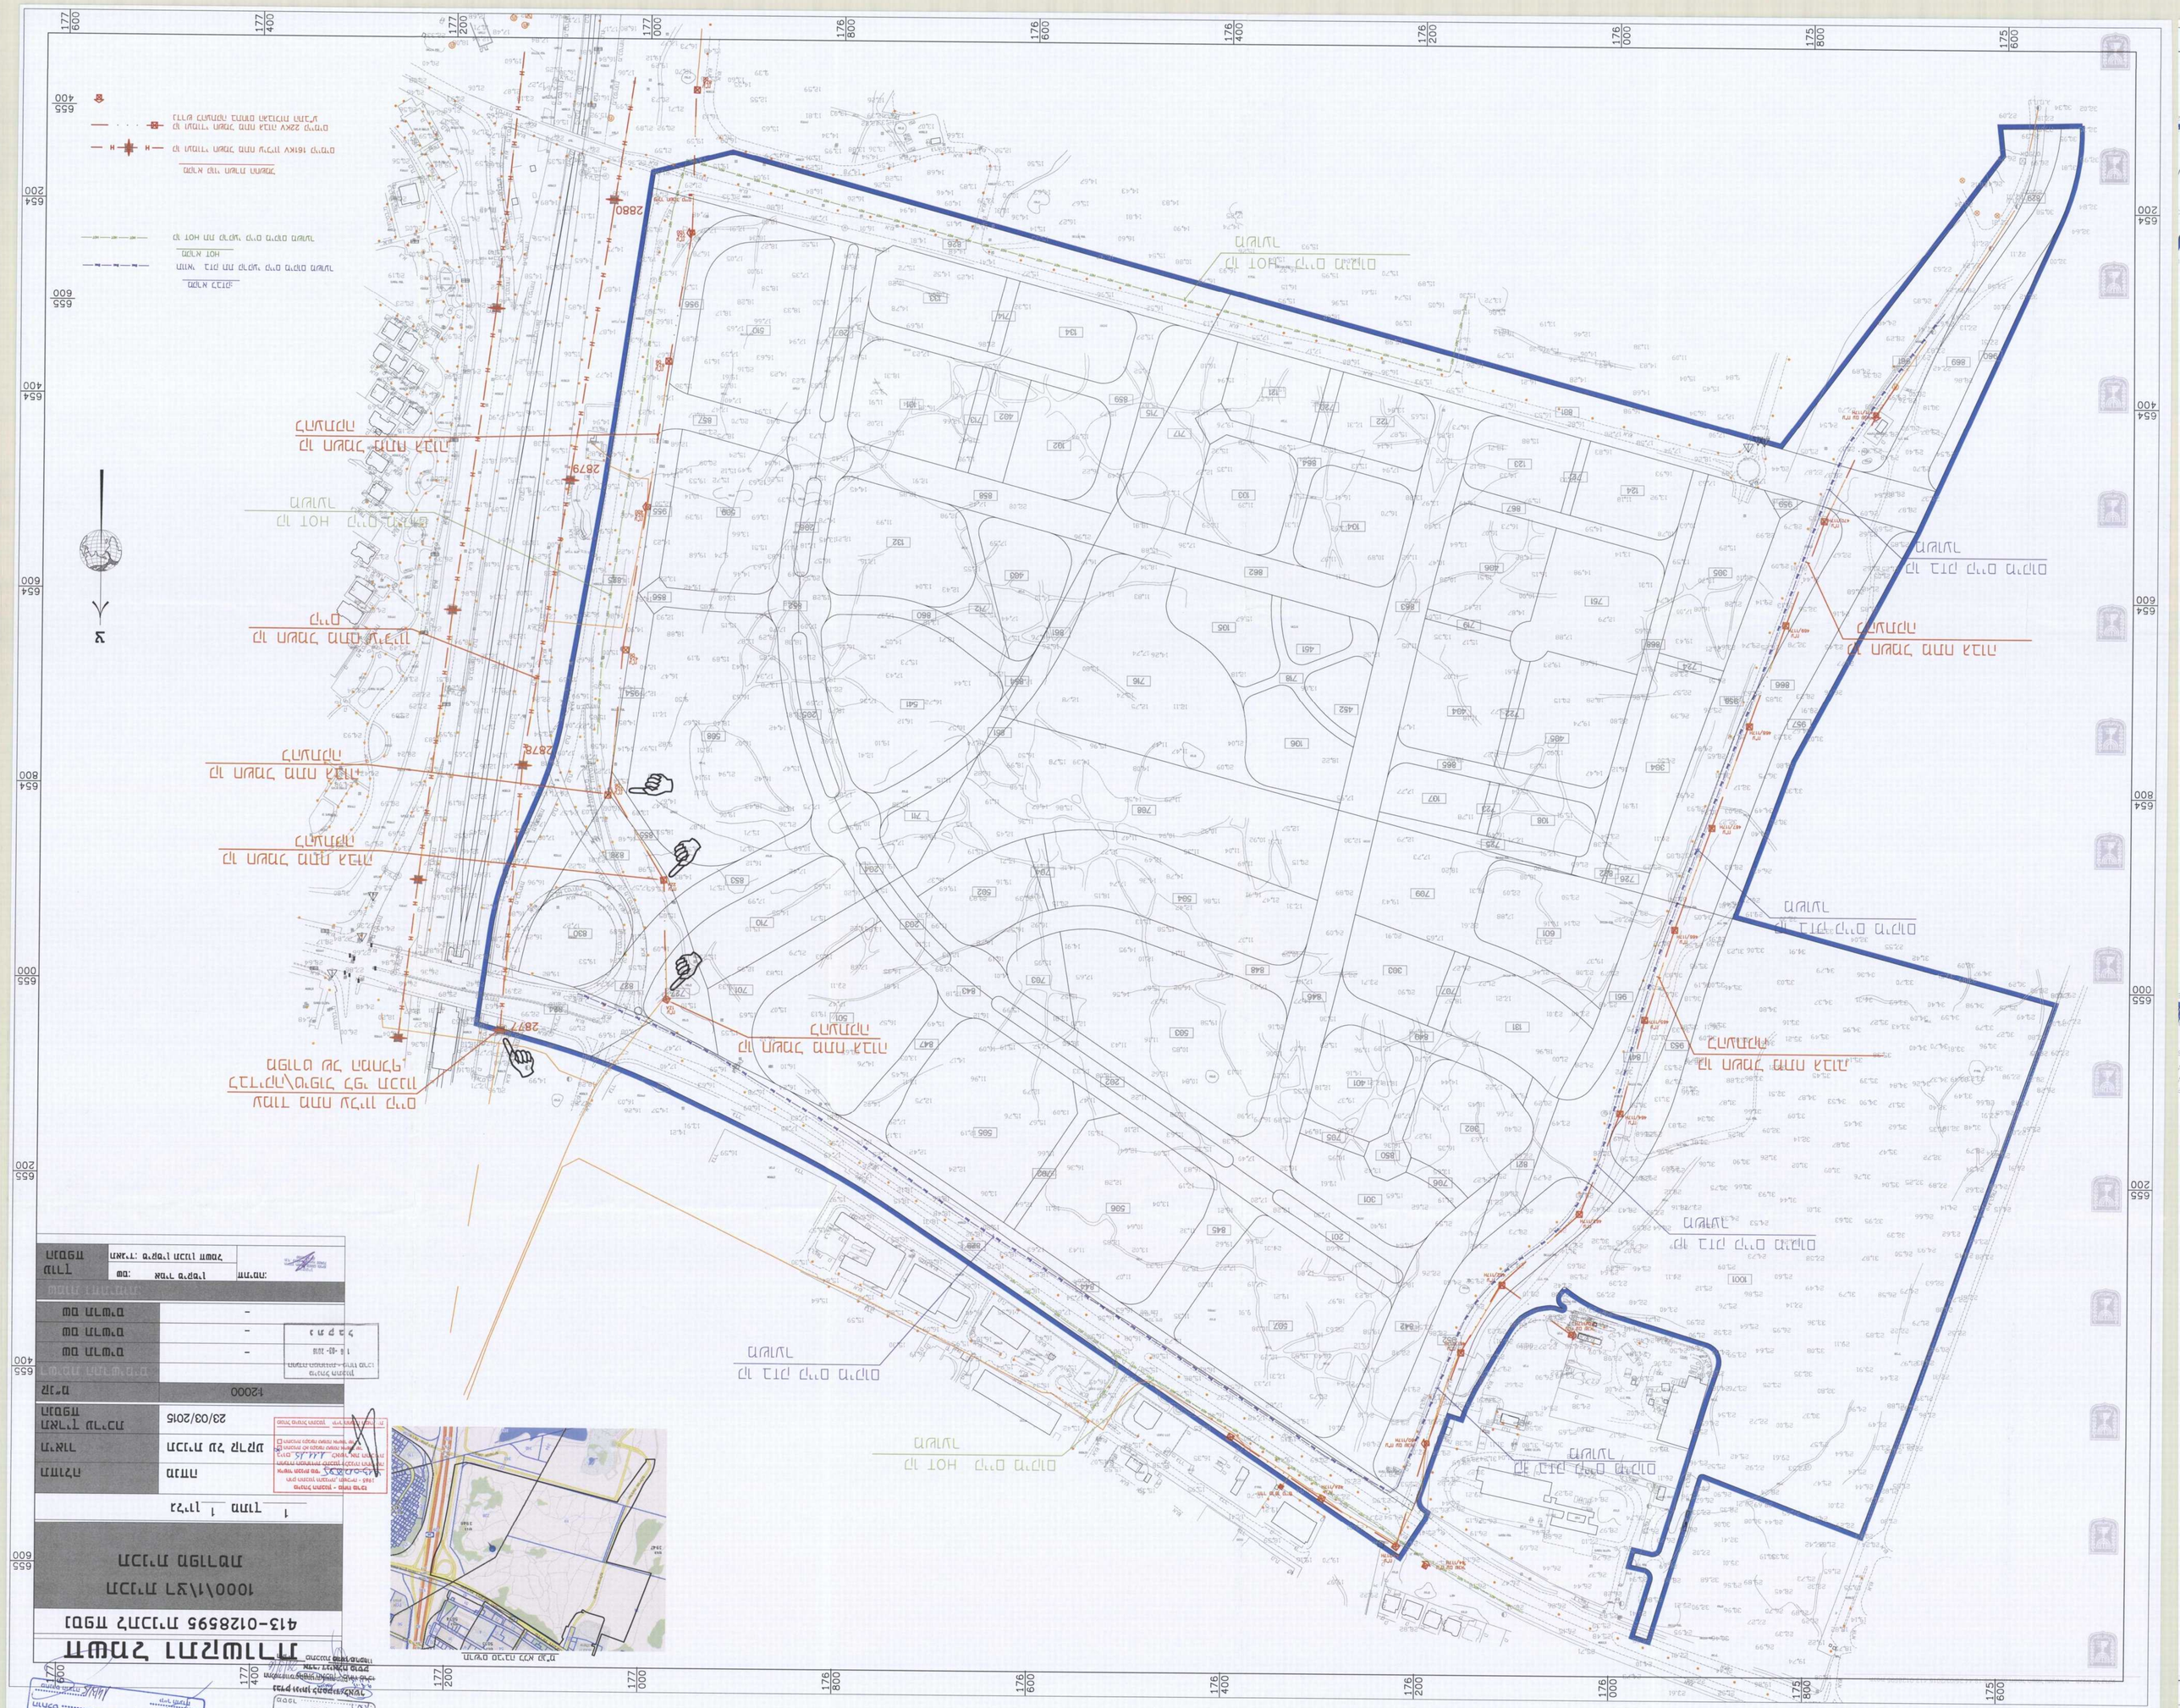
גבול תכנית
גבול מגרש
מס' מגרש
מס' חלקה
מס' גוש
מס' חלקה
מס' גוש
מס' חלקה
מס' גו