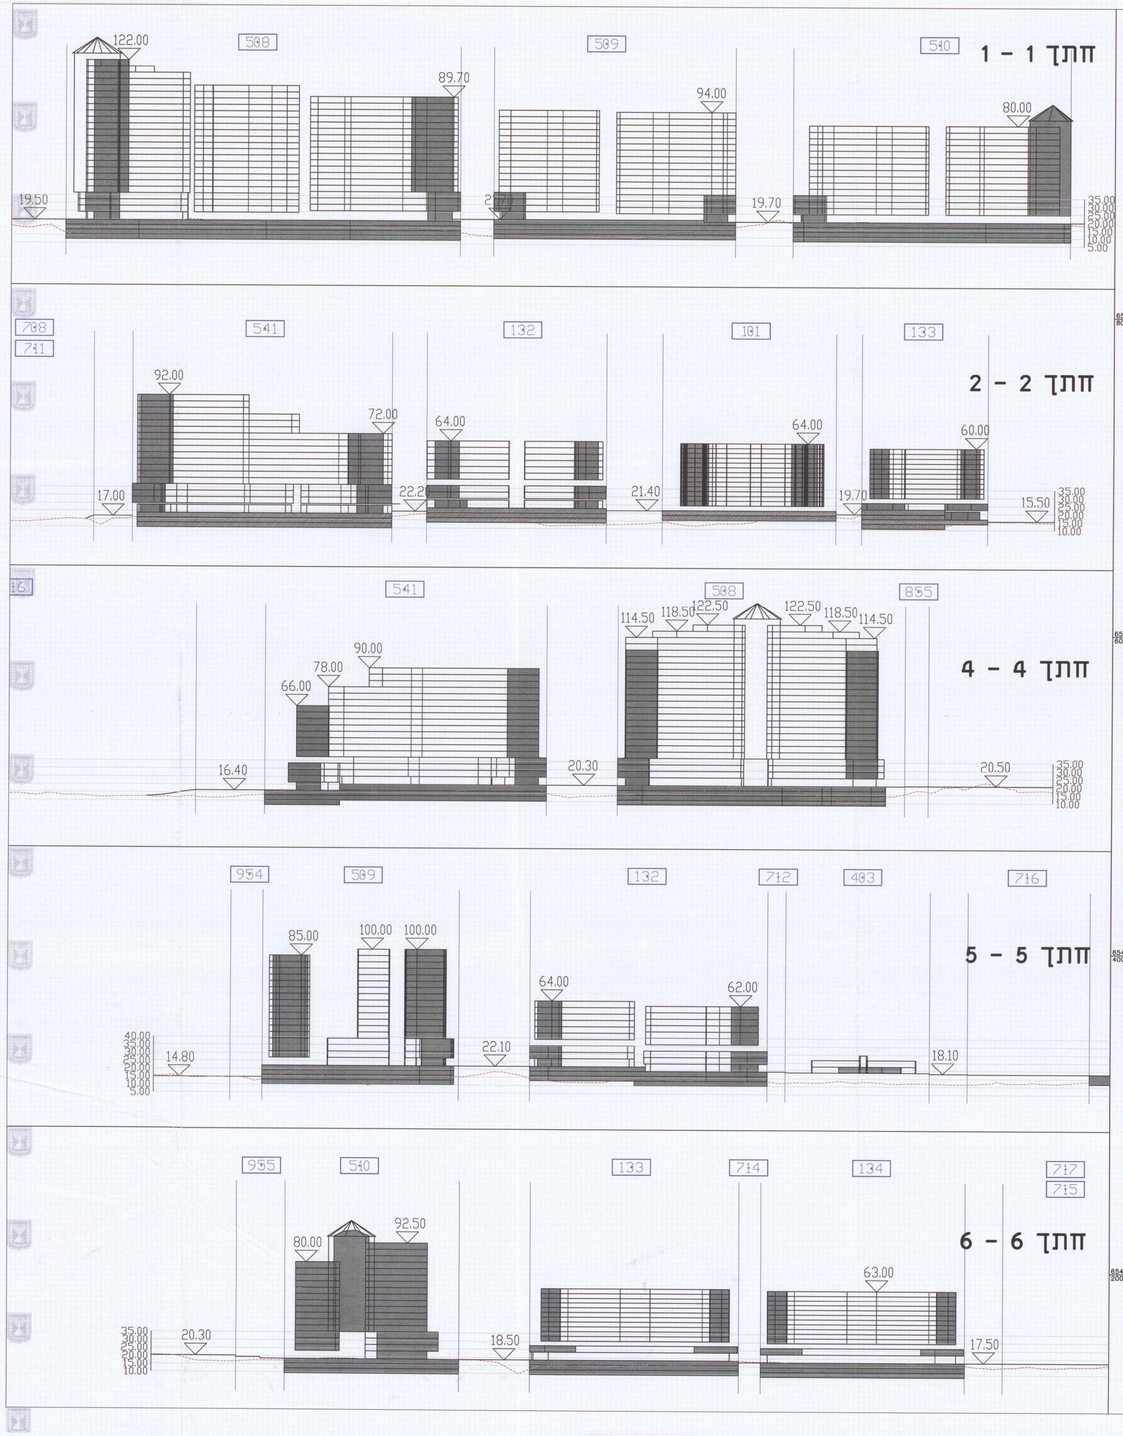

נספח בינוי

נספח לתכנית 413-0128595

רצ\1\1000

גליון 4 מתוך 5

תחזוקה	מנוחה
תיאור	תכנית על קרקע מתחם ב
תאריך עריכת הנספח	04.09.2015
קנ"מ	1:1000
רשימת התרשימים	
שם תרשים	
שם תרשים	
שם תרשים	-

שמות וחתימות:

	שם	שמון בלעיד	חתימה
עורך הנספח	האדריכלים	יעד אדריכלים מתכנני ערים ופרס	
	מתכנן ערים ופרס		

מקרא

- מגורים ג'
- מבנים ומוסדות ציבור
- שטח ציבורי פתוח
- ספורט ונופש
- דרך מאושרת
- דרך מוצעת
- דרך ו/או טיפול נופי
- רצועת תשתיות
- מגורים ומסחר
- מגורים, מסחר ותעסוקה
- מגורים מיוחד, מסחר ותעסוקה
- מסחר ותעסוקה
- מסחר ומבנים ומוסדות ציבור
- מסחר, תיירות ומבנים ומוסדות ציבור
- שמחים פתוחים ומבנים ומוסדות ציבור
- שטח לתפעול מסילה
- גבול גוש
- גבול חלקה
- גבול תכנית
- חזית מסחרית
- קו בנין
- גבול מתחם
- ציר ניקוז/ביוב חת קרקעי
- צינור מים
- ציר הולכי רגל
- ציר נחל
- ציר
- קו ביוב מאסף
- קו חשמל מתח עליון
- מספר תא שטח
- גובה בניה אבסולוטי
- גובה בניה ומס' הקומות
- מתקן הנדסי ומספרו
- קידוח מים
- סימון חתך ומספרו

יעד אדריכלים
מתכנני ערים ופרס YEDAR

G:\ARCHIV6424\Naaman\Tokef-200815\Binuy\Binuy-408.dwg, 07/09/2015 07:41:30