ועדה מקומית נתניה
אישור תוכנית מס' נת/מק/1413/800
הועדה המקומית החליטה לאשר את התכנית
בישיבה מס' 23 ביום 19.8.15
מהנדס הועדה
המתכנת על המחוז

מחוז מרכז
14 -10- 2015
נתקבל
תיק מס'

4023042-100

אדיר
יעוץ ופקוח נופי בע"מ
מושב חגור ת.ד. 309 פקס: 03-9032190 נייד: 052-2333555

סקר עצים
נת\מק\800\13\א - מגדל גני סוקד
נתניה

31/9/15

אדיר יעוץ ופקוח נופי בע"מ
ח.פ 513743583

מחוז : המרכז
נפה : השרון
מקום : נתניה
גוש : 8264
חלקה : [16]
שטח : 2.185 ד"מ
חלקה : [52]
שטח : 0.765 ד"מ
חלקה : [55]
שטח : 2.107 ד"מ

הוכן עבור : אטיאה אחזקות בע"מ
עידכון חלקה 54 - בית כנסת

מקרא:

♣	עץ להעתקה
♣	עץ לשימור
♣	עץ לכריתה
♣	עץ להעתקה שלא סומן ע"י מודד אלא בסימון עצמי במיקום משוער
♣	עץ לשימור שלא סומן ע"י מודד אלא בסימון עצמי במיקום משוער
♣	עץ לכריתה שלא סומן ע"י מודד אלא בסימון עצמי במיקום משוער
♣	עץ שנמדד אך אינו קיים בשטח או שאינו עומד בגודל מינימום ע"פ הגדרות תיקון 89
▨	קבוצת עצים להעתקה
▨	קבוצת עצים לשימור
▨	קבוצת עצים לכריתה
━	גבול התוכנית
━	קו חפירה
▭	קו בניין
▭	קו בניין עילי
▭	קו בניין תת-קרקעי

תאריך	שינויים
30/10/2014	**חומר לעיון**
05/11/2014	**הגשה ראשונה**
21/01/2015	**עדכון שם תכנית**

שם השרטוט	**רקע מדידה**
מספר גליון	**1**
תאריך	21/01/2015
קנה מידה	1:250
בקר	**אדיר אלווס**
שרטט	**יחיעם נבנצל**

הערות:
1. סקר זה הינו סקר נופי אגרונומי ואינו סקר הערכת סיכונים/סקר בטיחות.
2. אין לבצע את כריתת/העתקת העצים המומלצים אלא לאחר קבלת רשיון כריתה כחוק-מפקיד היערות העירוני.
3. עץ המוגדר לשימור - אין לבצע עבודות גיזום נוף/גיזום שורשים, ללא תיאום עם החי"מ.
4. עץ המוגדר לשימור - אין לבצע עבודות חפירה ו/או מילוי במרחק הקטן מ-3 מ' מקצה גזע העץ, ללא תיאום עם החי"מ.
5. תוקף הסקר 6 חודשים מביצוע הסקר בשטח.
6. עצים המאושרים לכריתה, ישולם תמורתם פיצוי נופי.
7. כל פעולה העלולה לגרום מות לעץ (כולל פגיעה/חיתוך שורשיו) - נחשבת עפ"י החוק ככריתה ללא היתר.

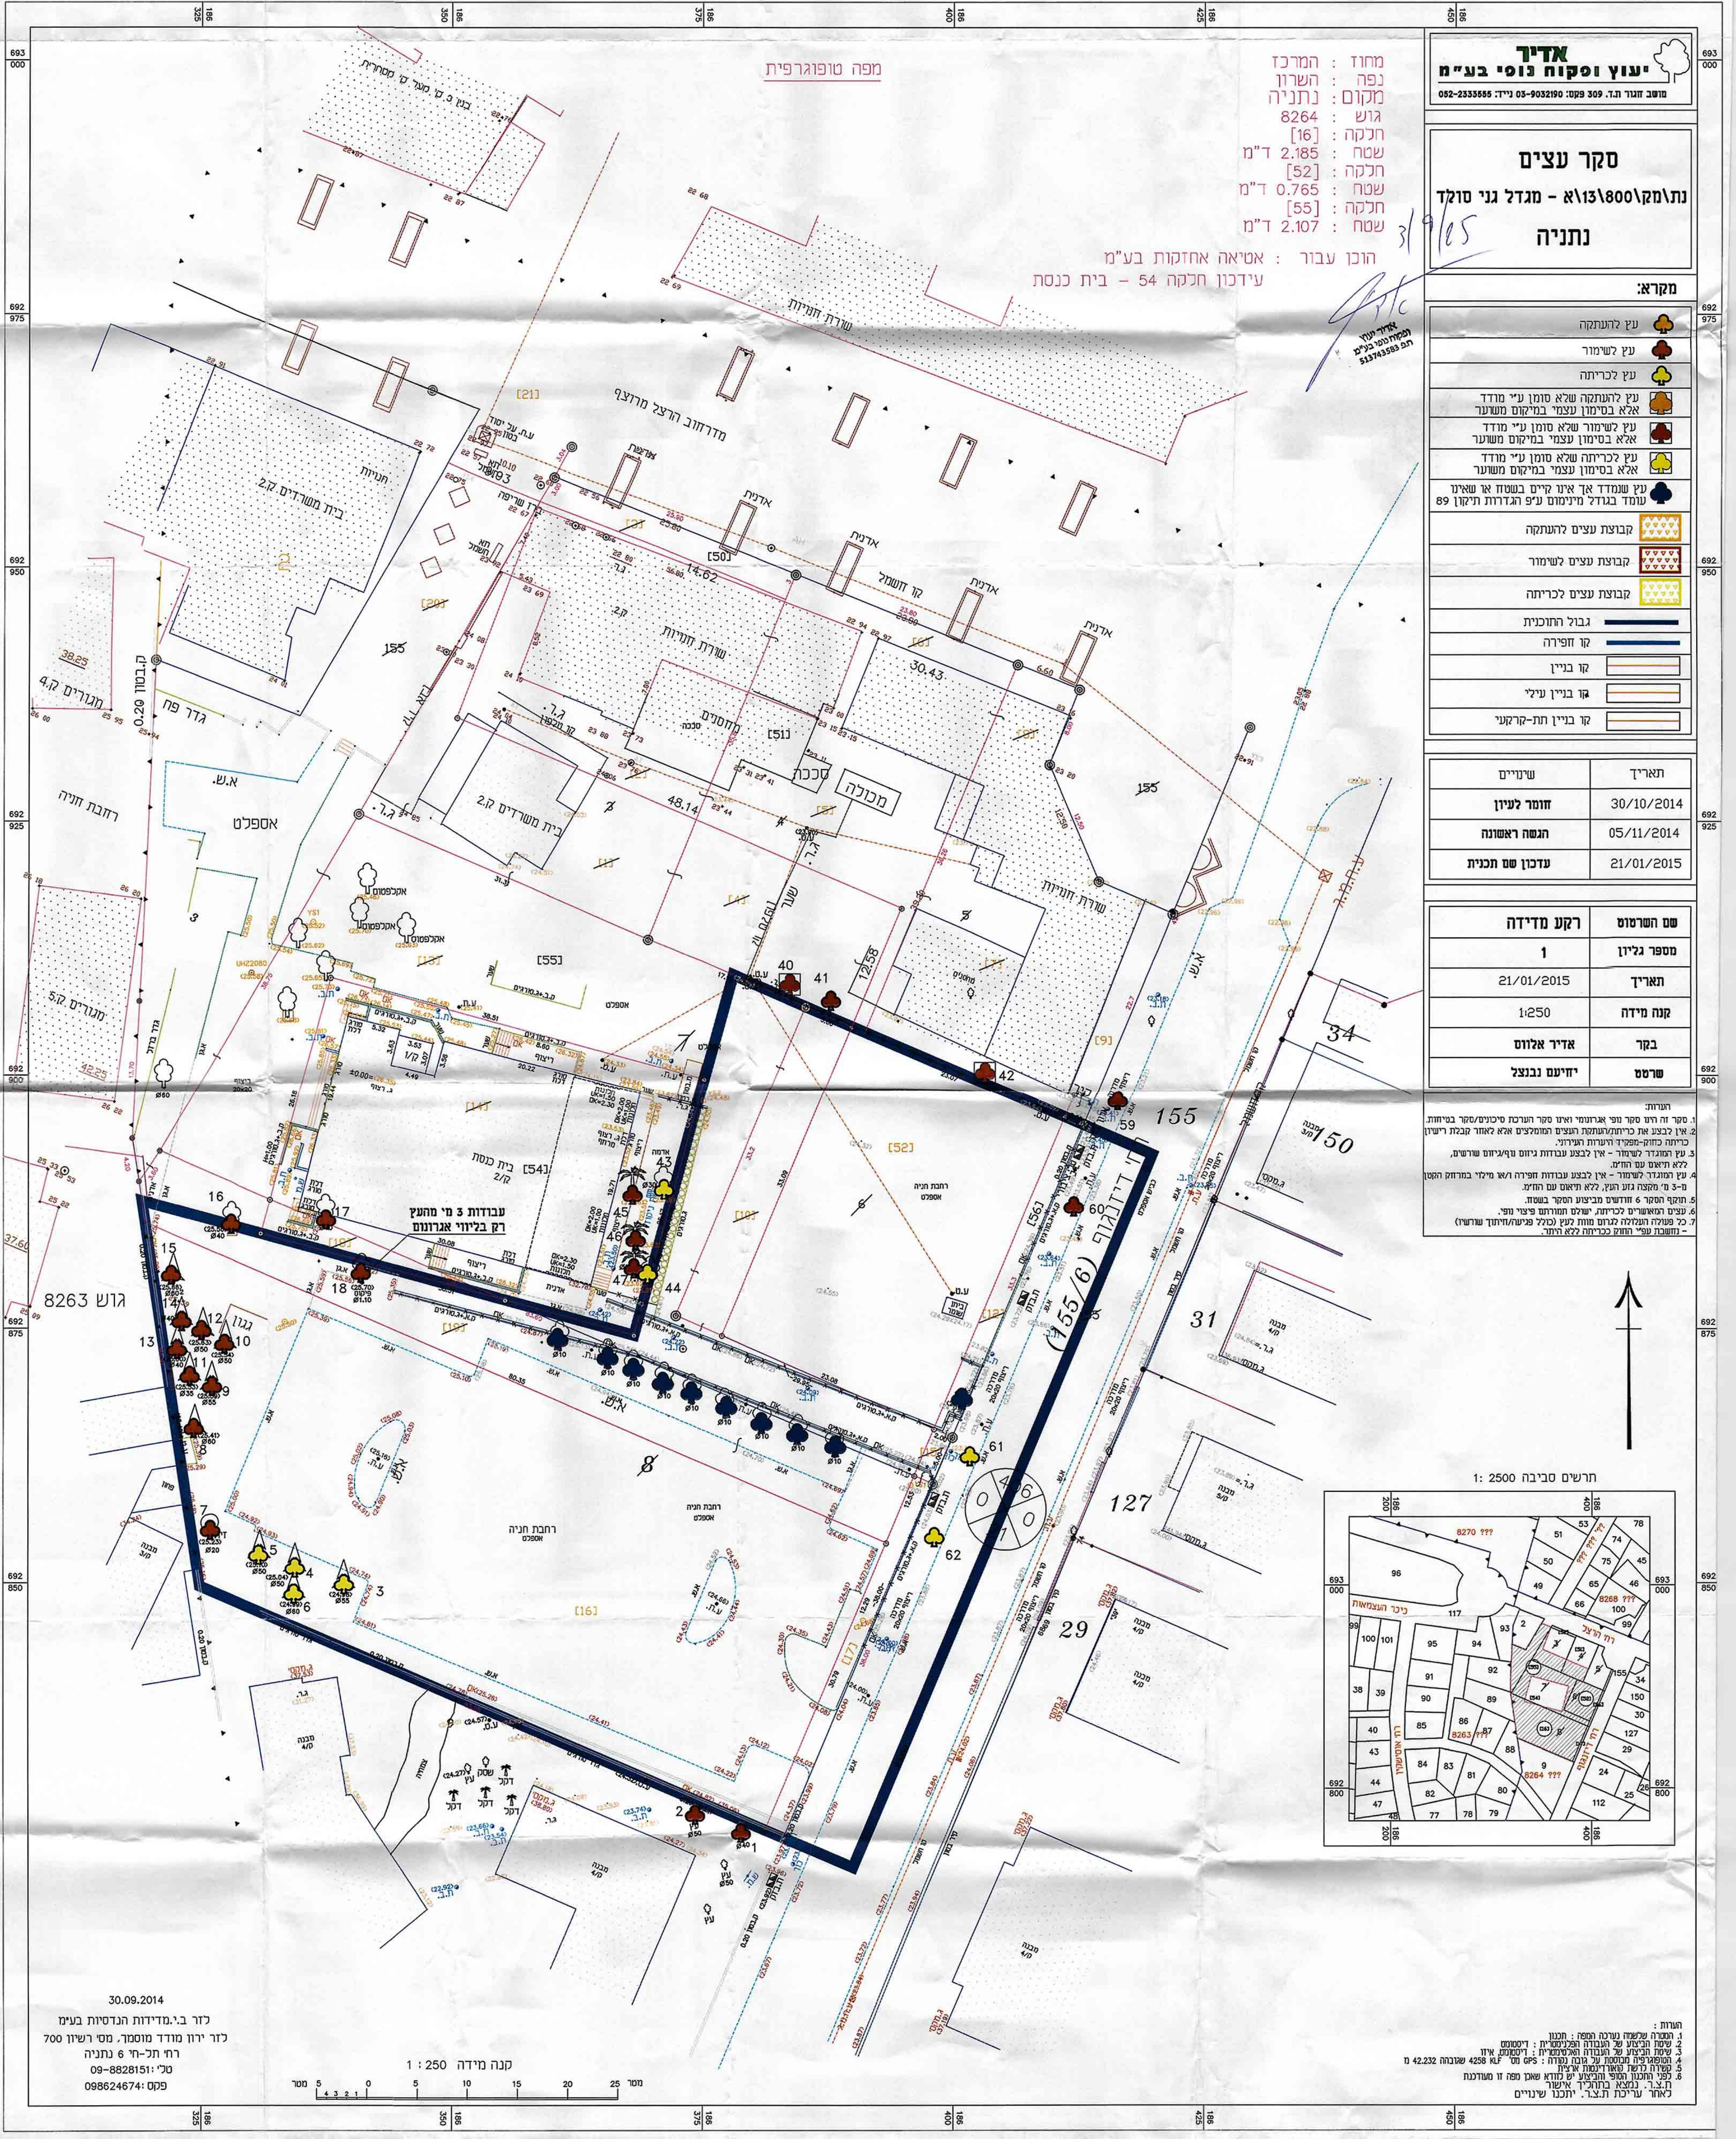

קנה מידה 1 : 250
מטר 5 4 3 2 1 0 5 10 15 20 25 מטר

30.09.2014
לזר ב.י.מדידות הנדסיות בעימ
לזר ירון מודד מוסמך, מסי רשיון 700
רחי תל-חי 6 נתניה
טלי :09-8828151
פקס :098624674

הערות :
1. המטרה שלשמה נערכה המפה : תכנון
2. שיטת הביצוע של העבודה הפלנימטרית : דיסטומט
3. שיטת הביצוע של העבודה האלטימטרית : דיסטומט, איזו
4. הטופוגרפיה מבוססת על גובה נקודה : GPS מס' KLF 4258 שגובהה 42.232 מ
5. קשירה לרשת קואורדינטות ארצית
6. לפני התכנון הסופי והביצוע יש לוודא שאכן מפה זו מעודכנת
ת.צ.ר. נמצא בתהליך אישור
לאחר עריכת ת.צ.ר. יתכנו שינויים