
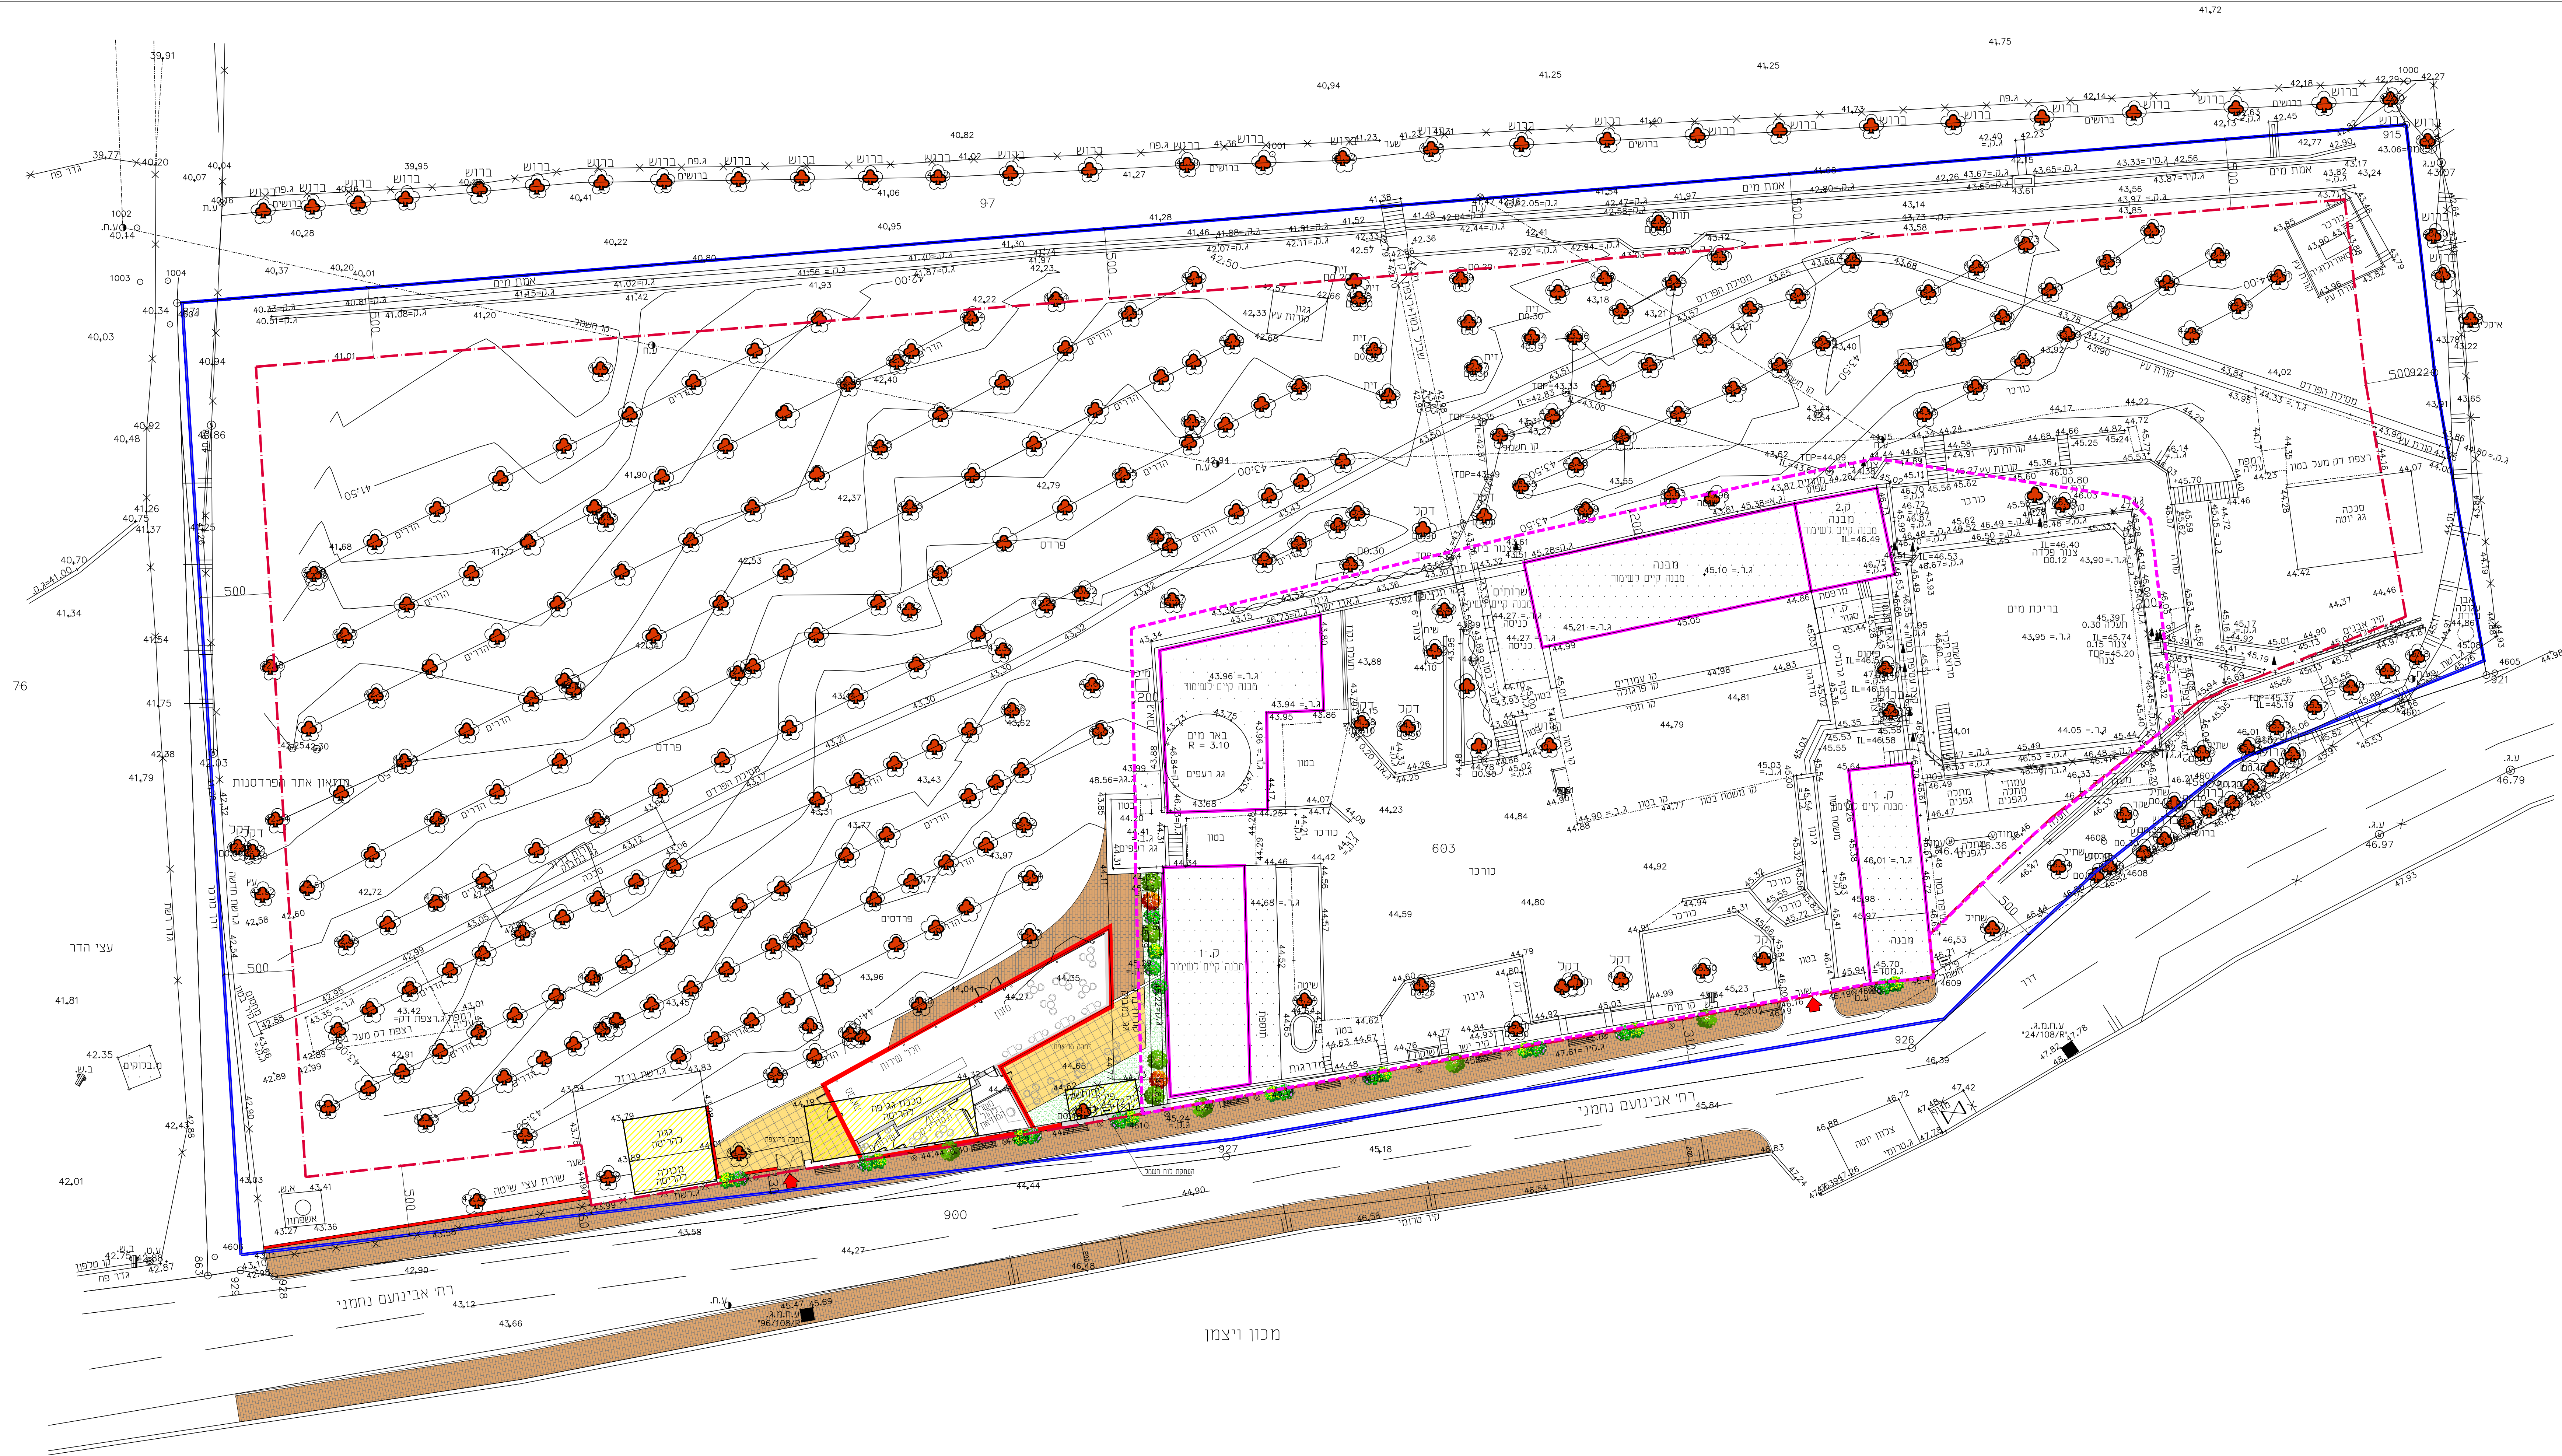


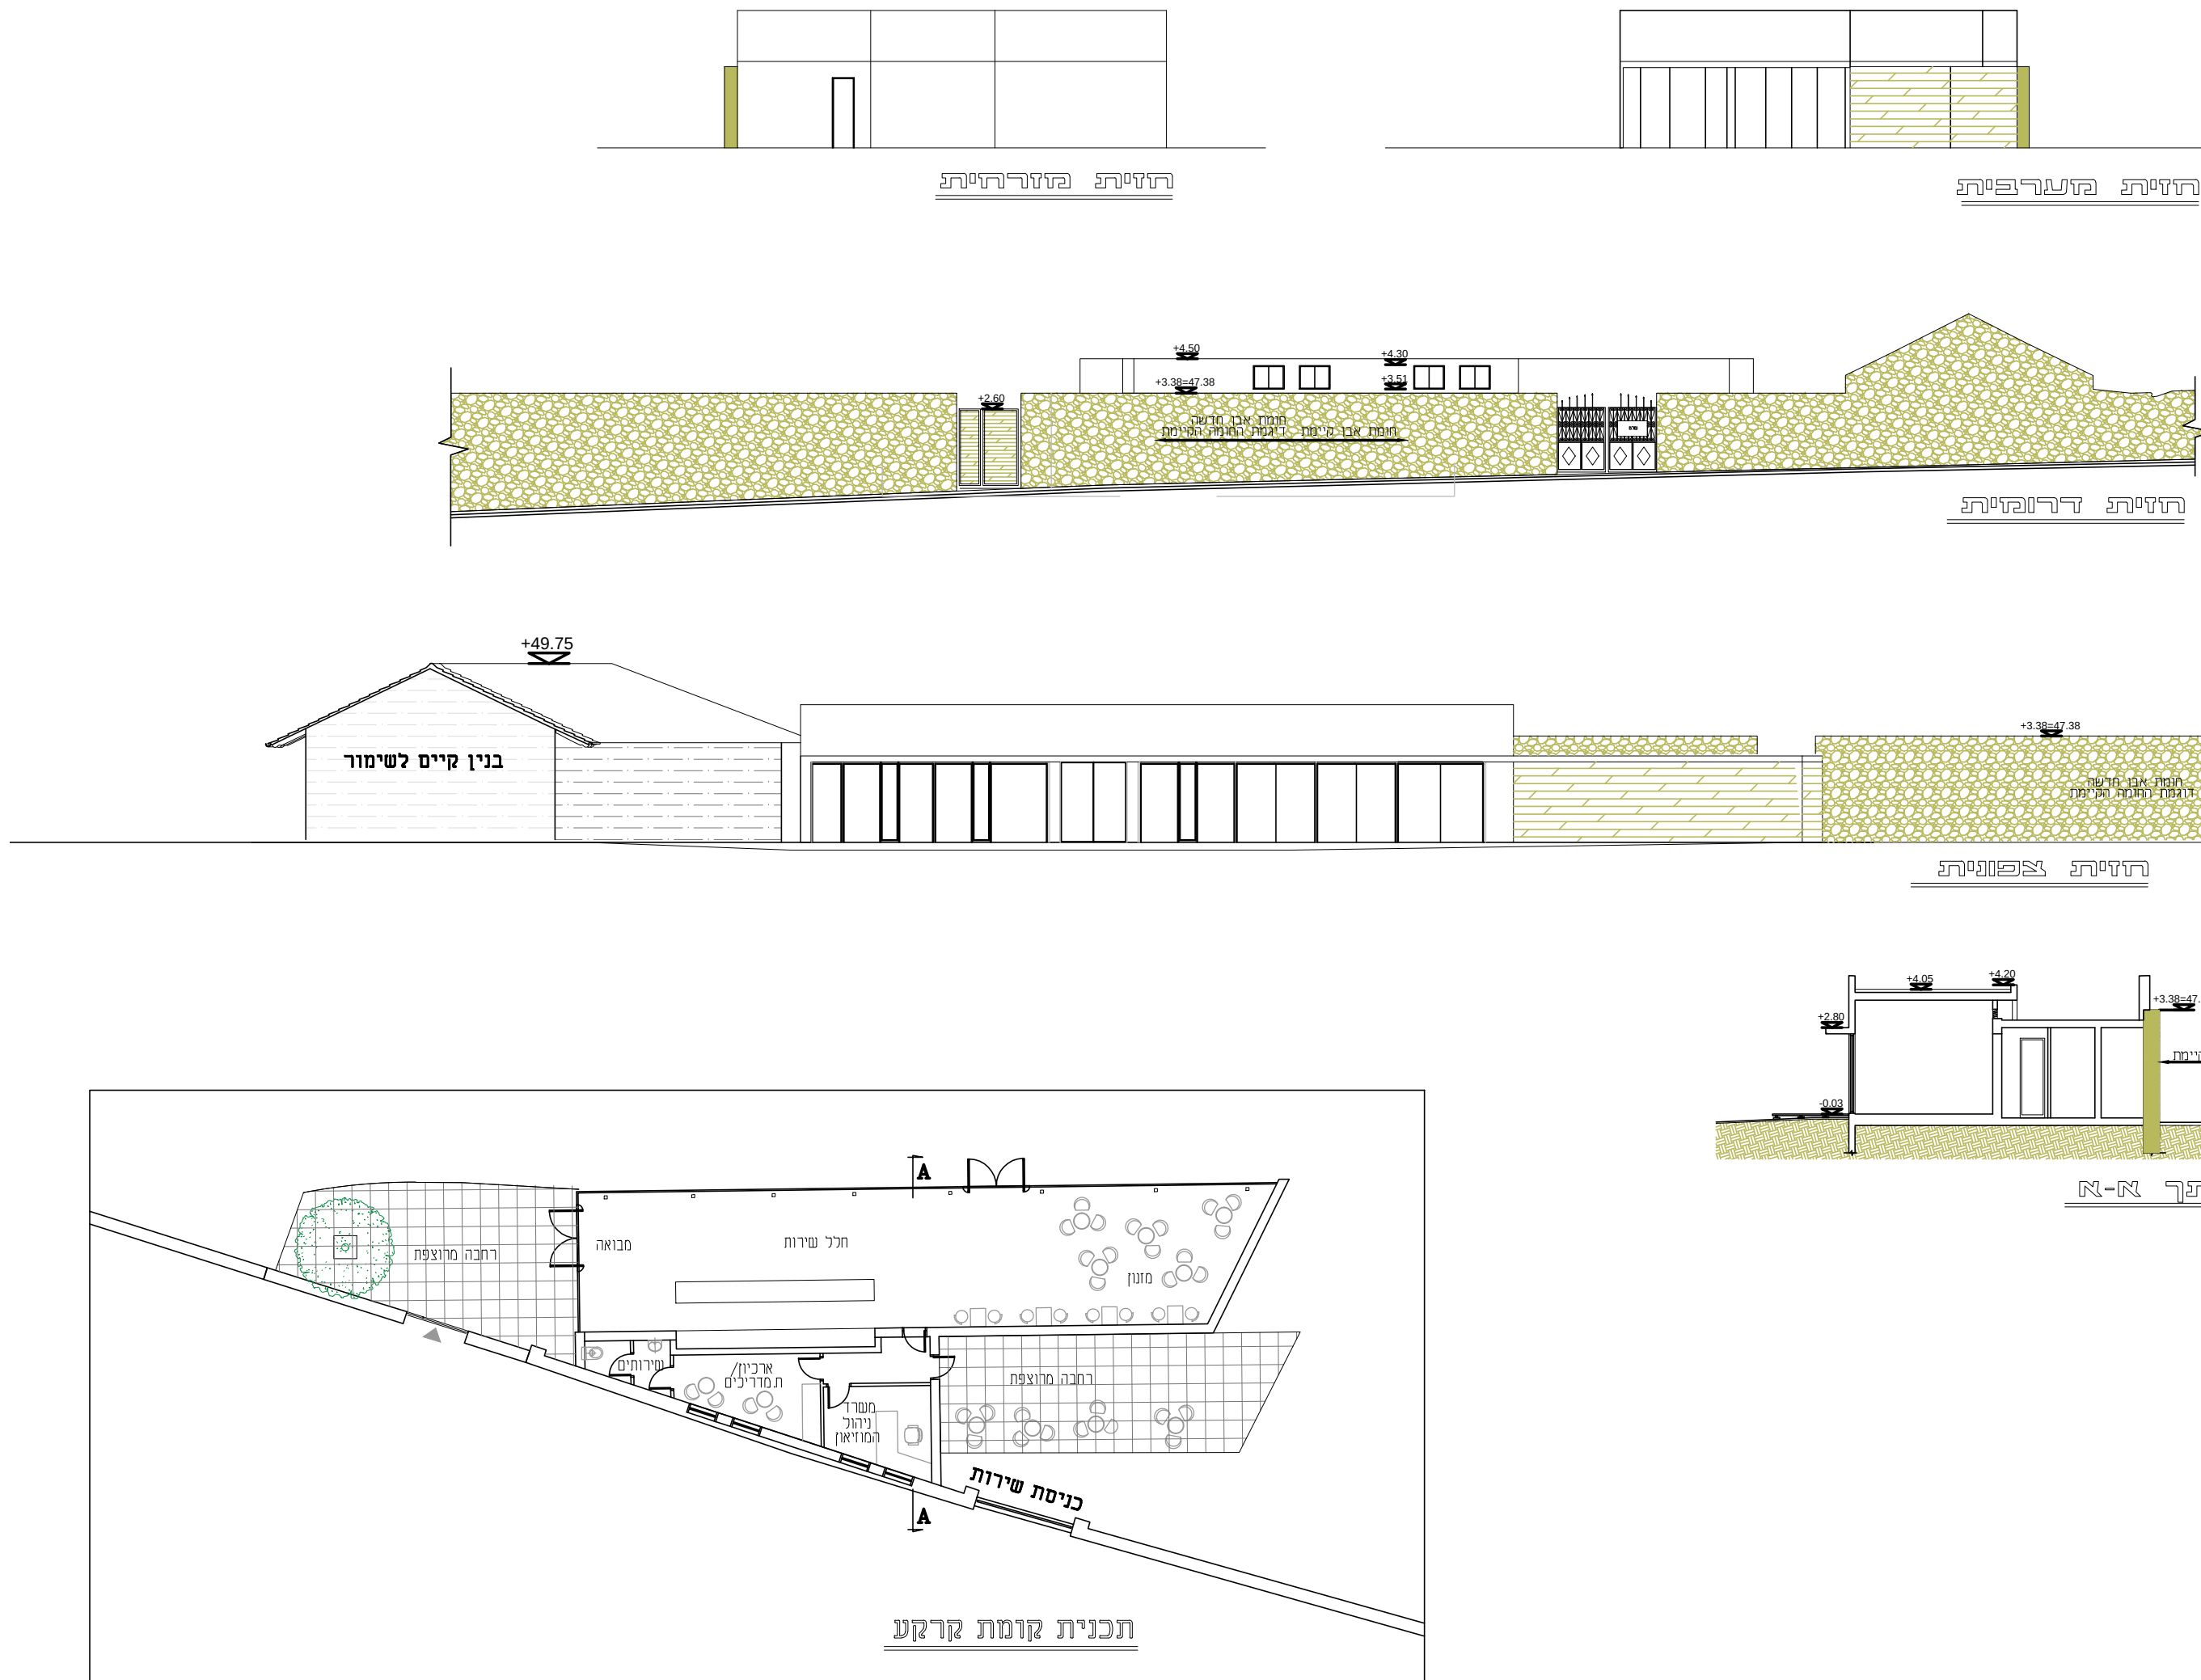

חוק התכנון והבנייה, התשכ"ה - 1965	
תכנית מפורטת	
מס' 414-0217117	
רחלמן 2005\0\0\א	
אתר הפרדסנות ע"ש מיןקוב	
נספח בינוי פיתוח וחניה גיליון 1 מתוך 1	
מחזור	מרכז
מרחב תכנון מקומי	רחובות
רשות מקומית	רחובות
ישוב	רחובות
תאריך	20.07.2016
שם התרשים	קני"מ
בינוי ופיתוח	1200
תרשים נוסף	-
תרשים נוסף	-
שמות וחתימות:	
עורך	שם: נעמי בירדון
הנסיף	חתימה:
גורם	חתימה:
מאשר	חתימה:

- סכרוא
- גבול חניה
- קו בנין
- מנהל רישום
- מנהל רישום
- קו רישום