

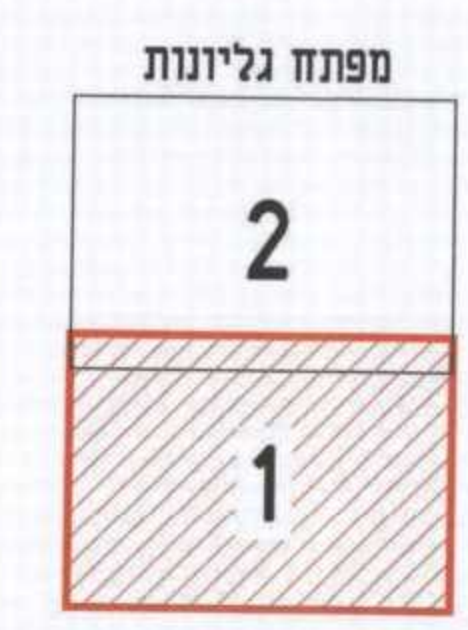
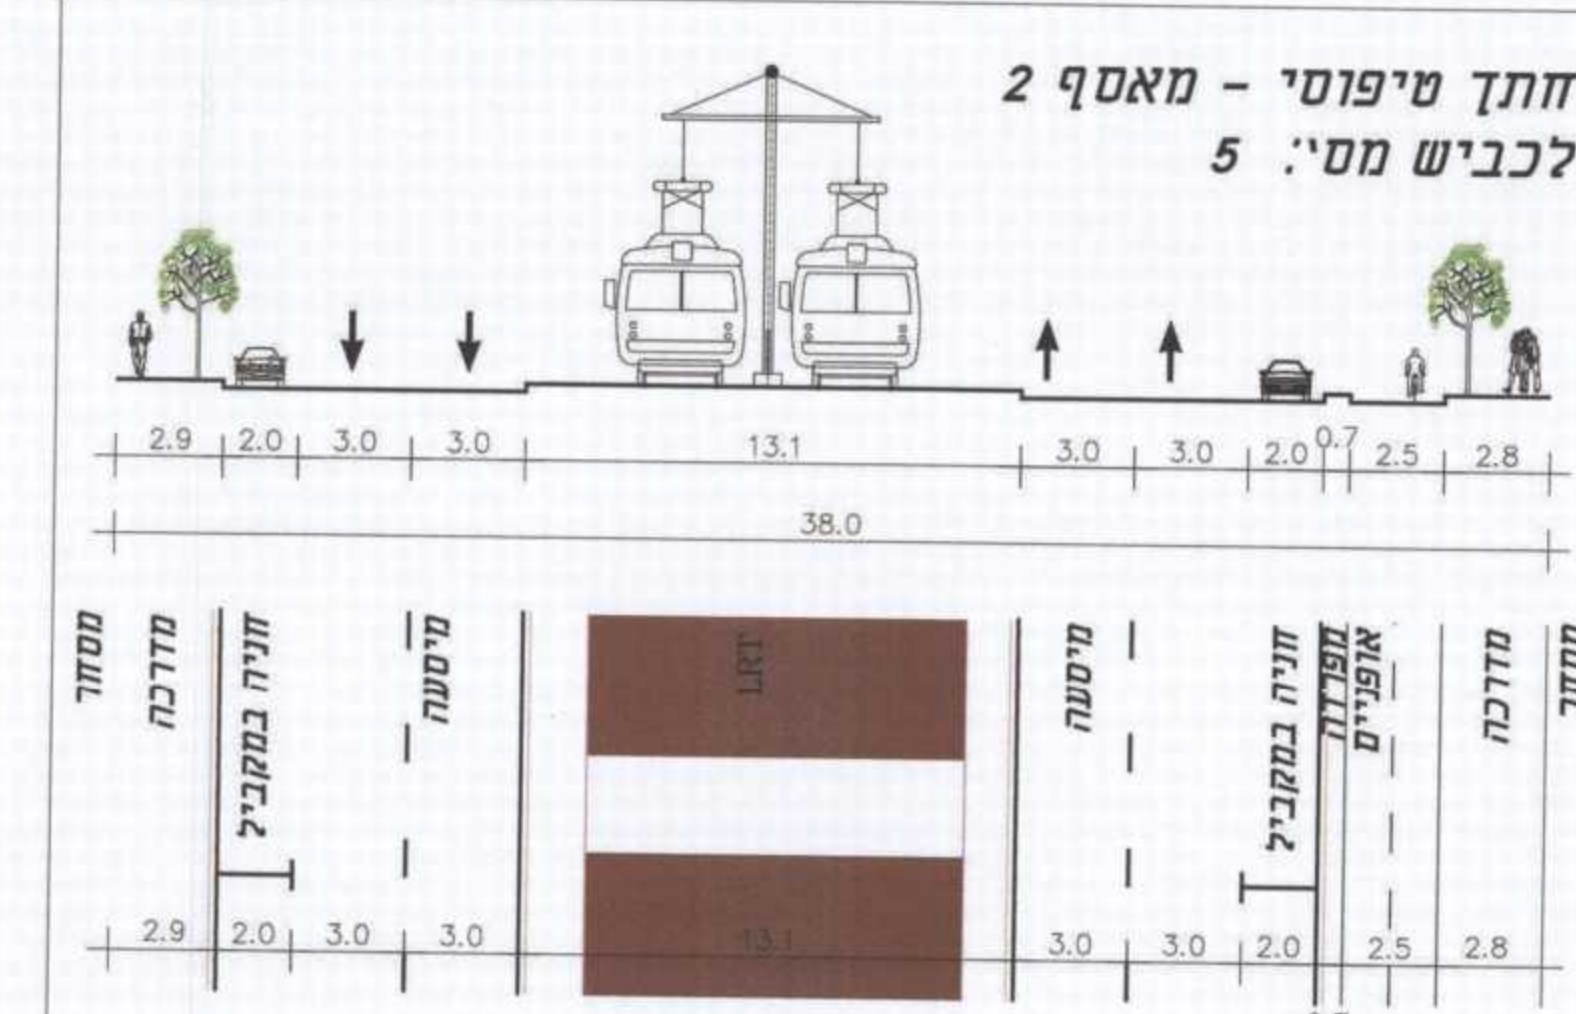
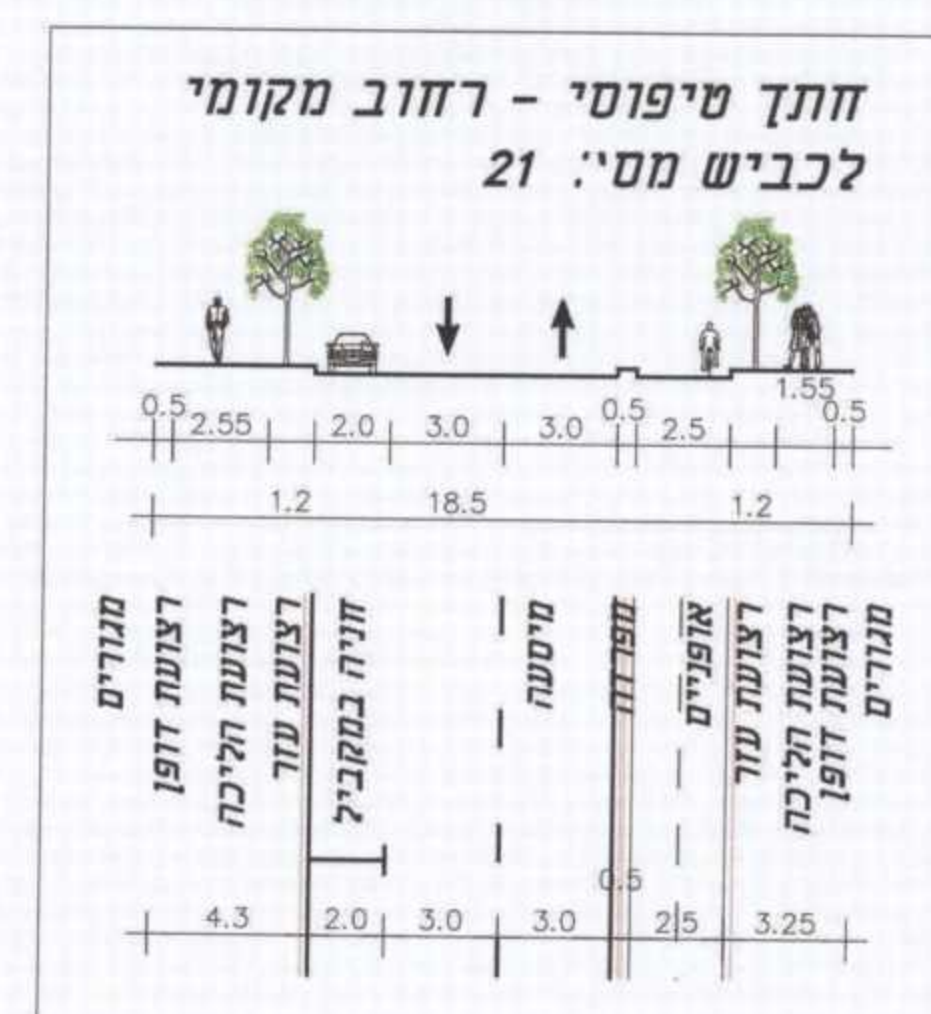
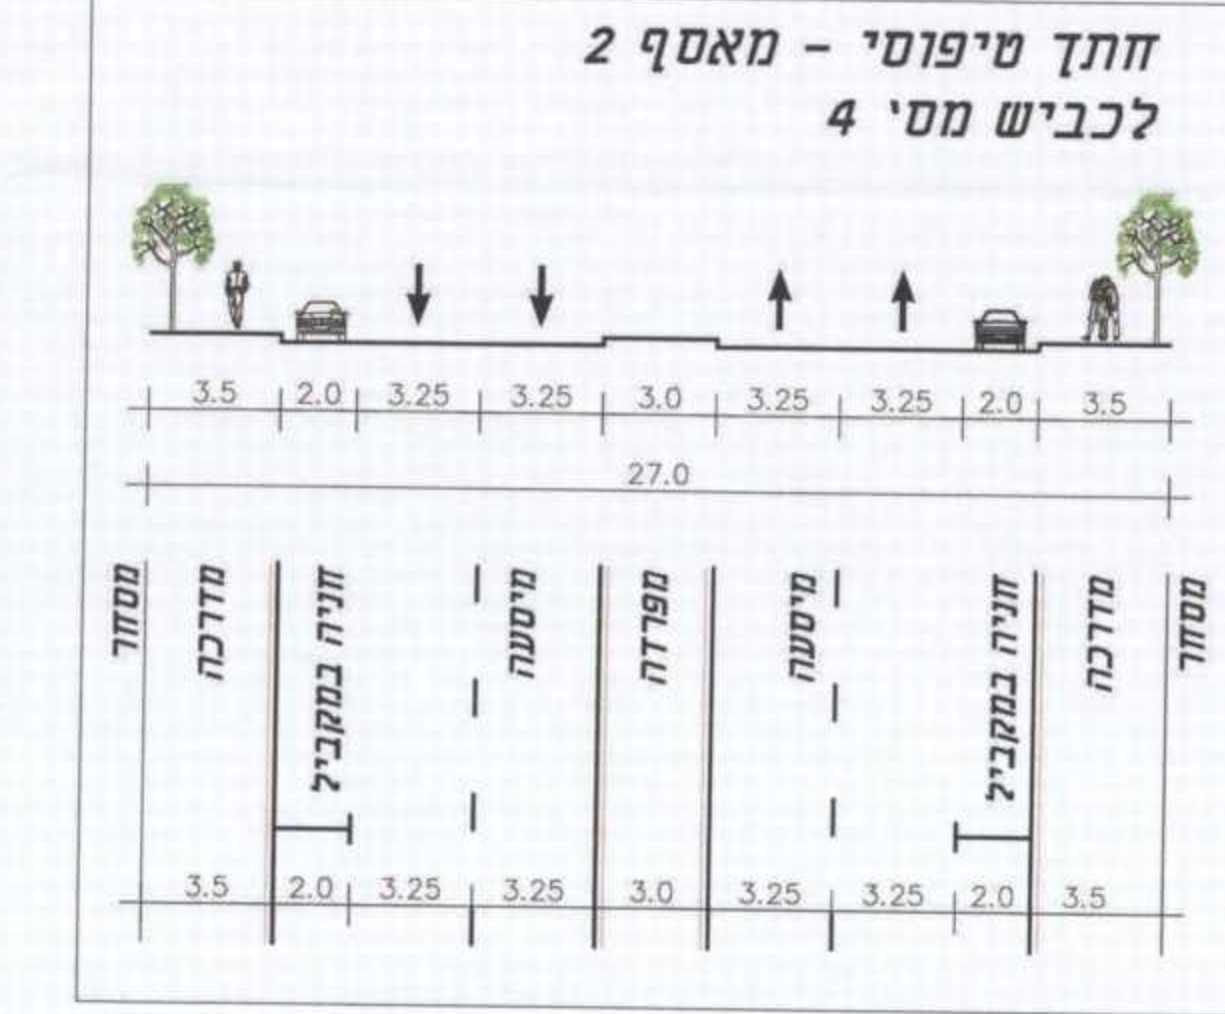
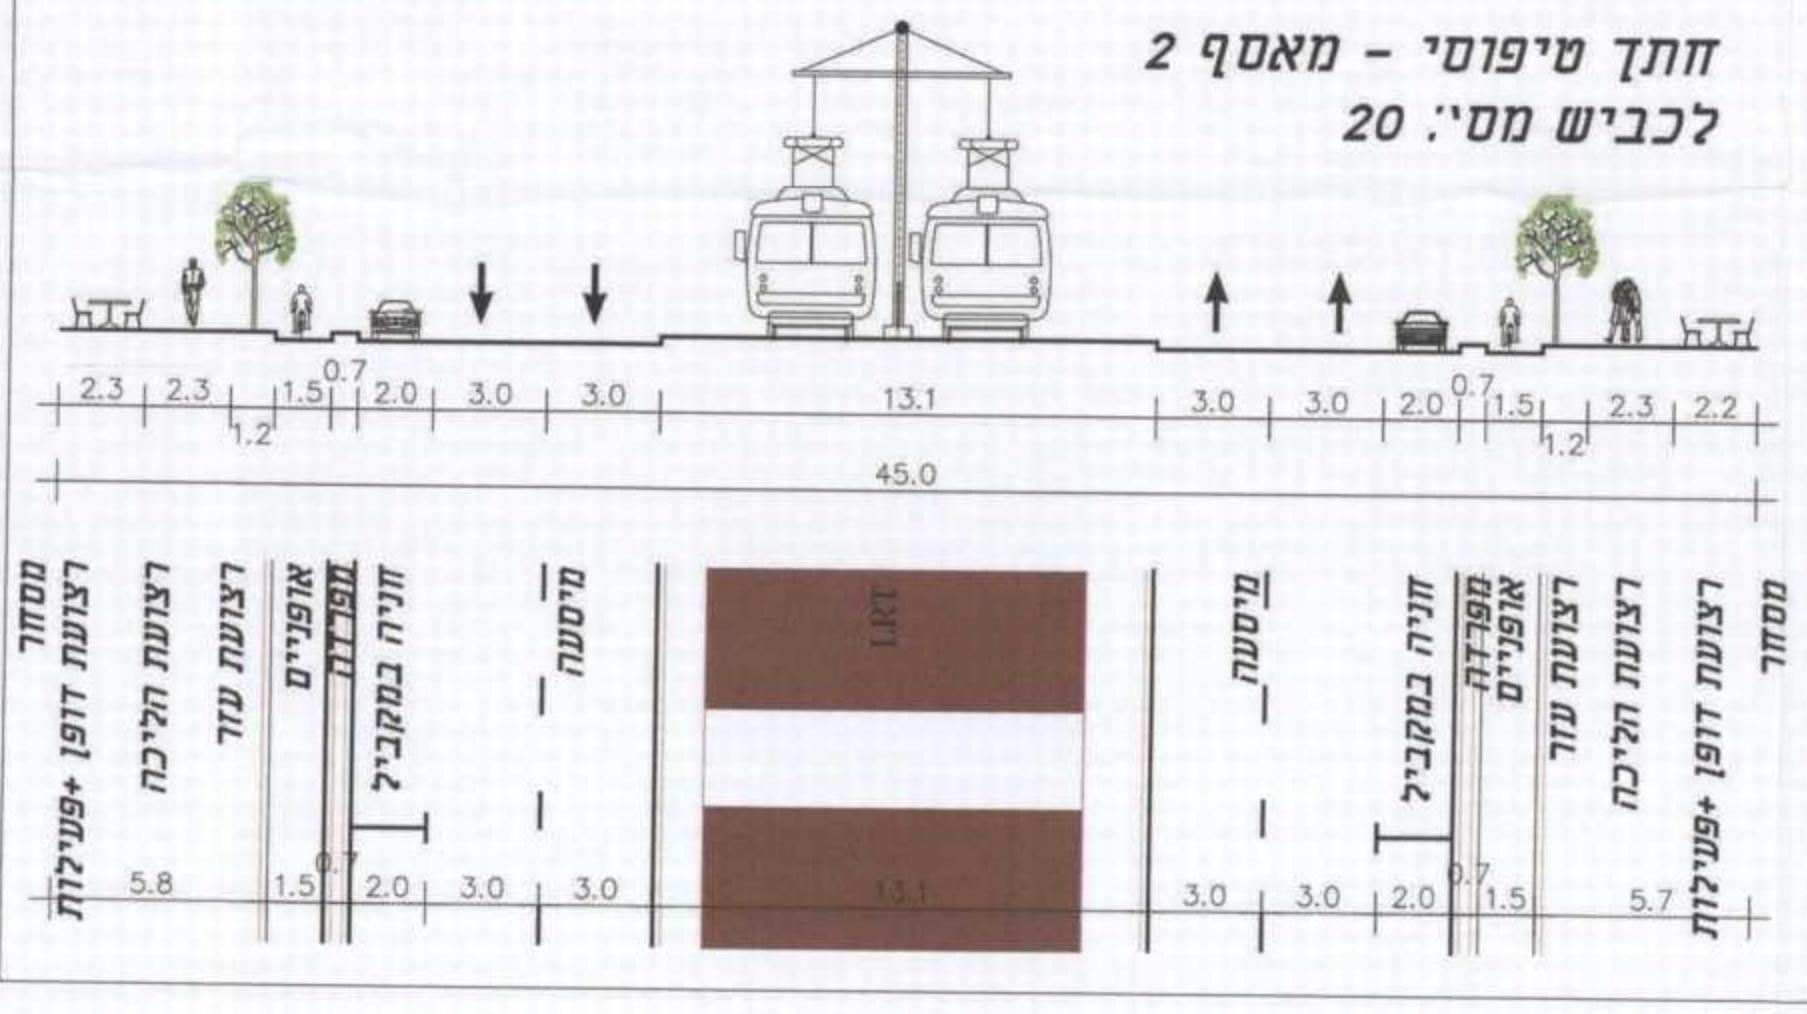
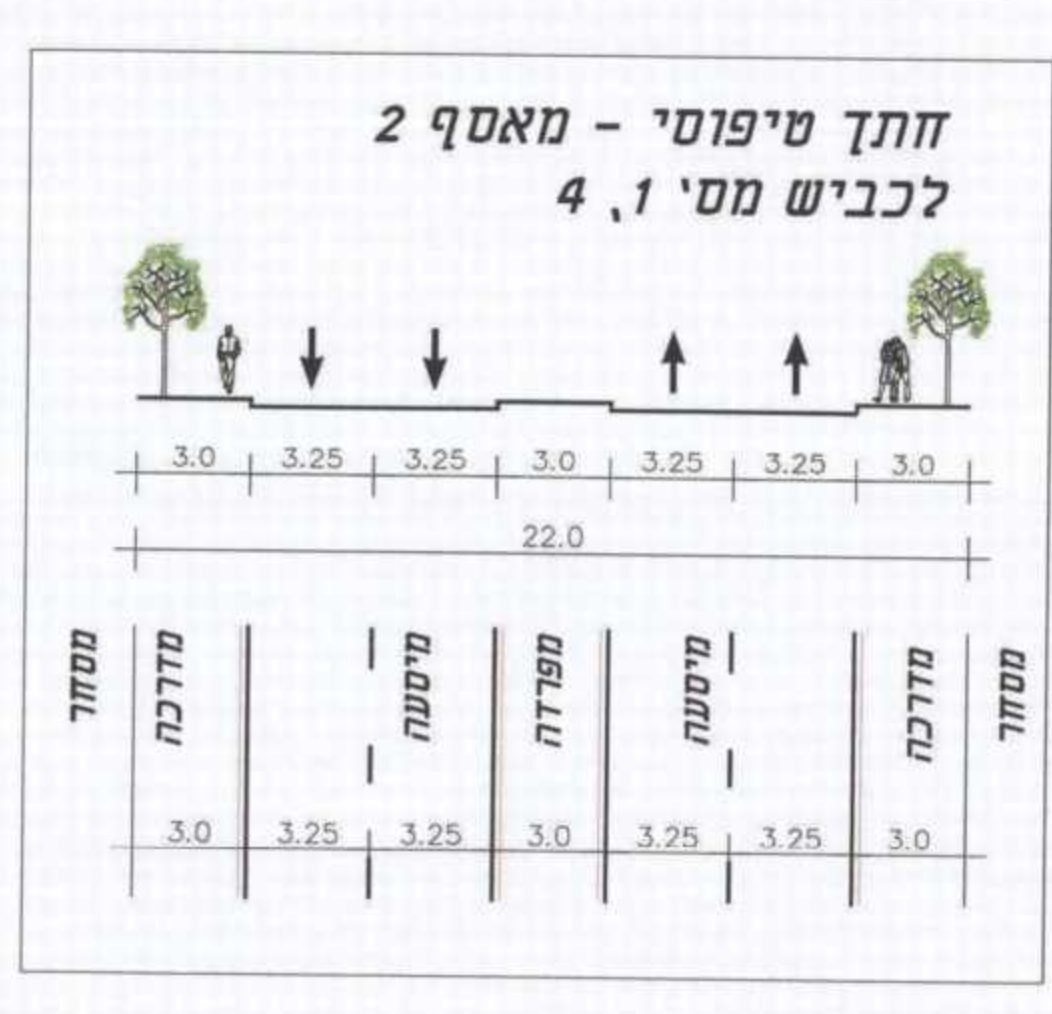
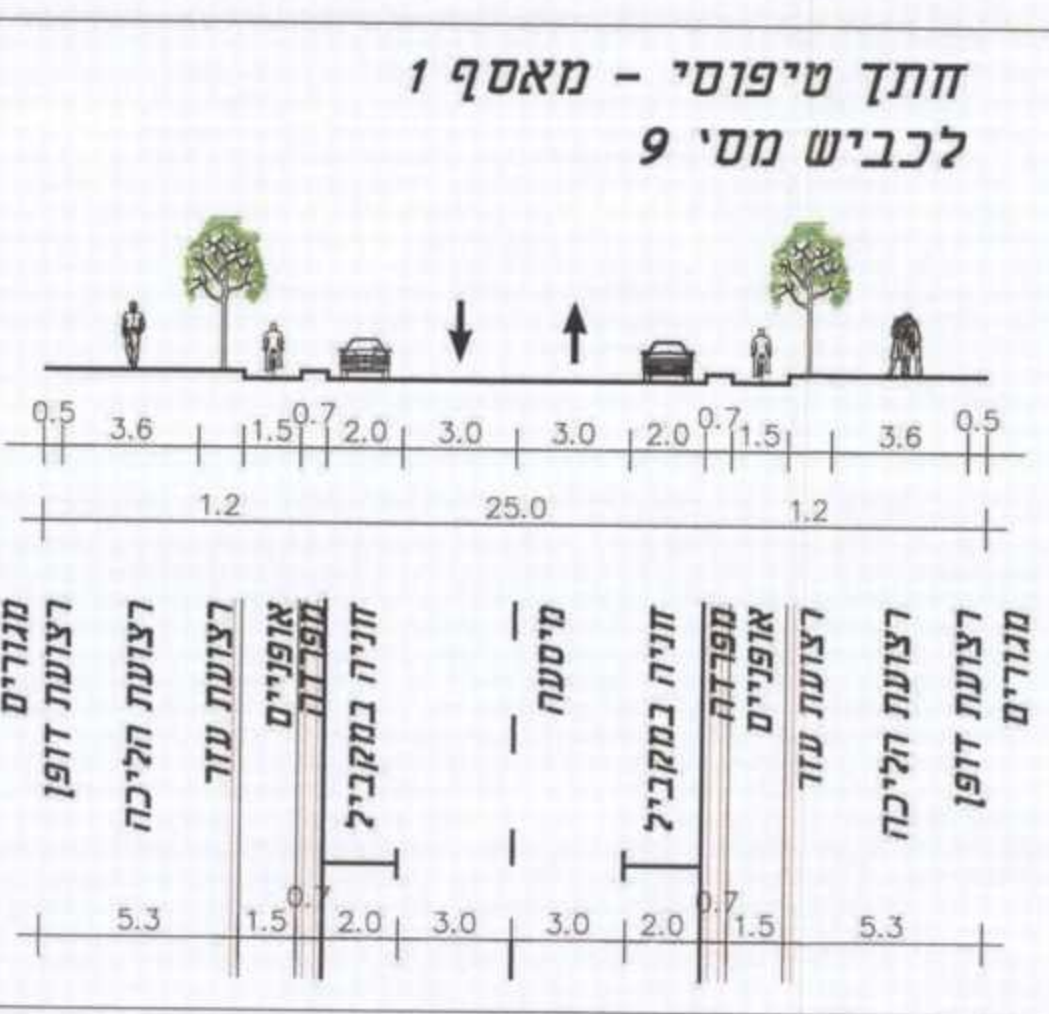
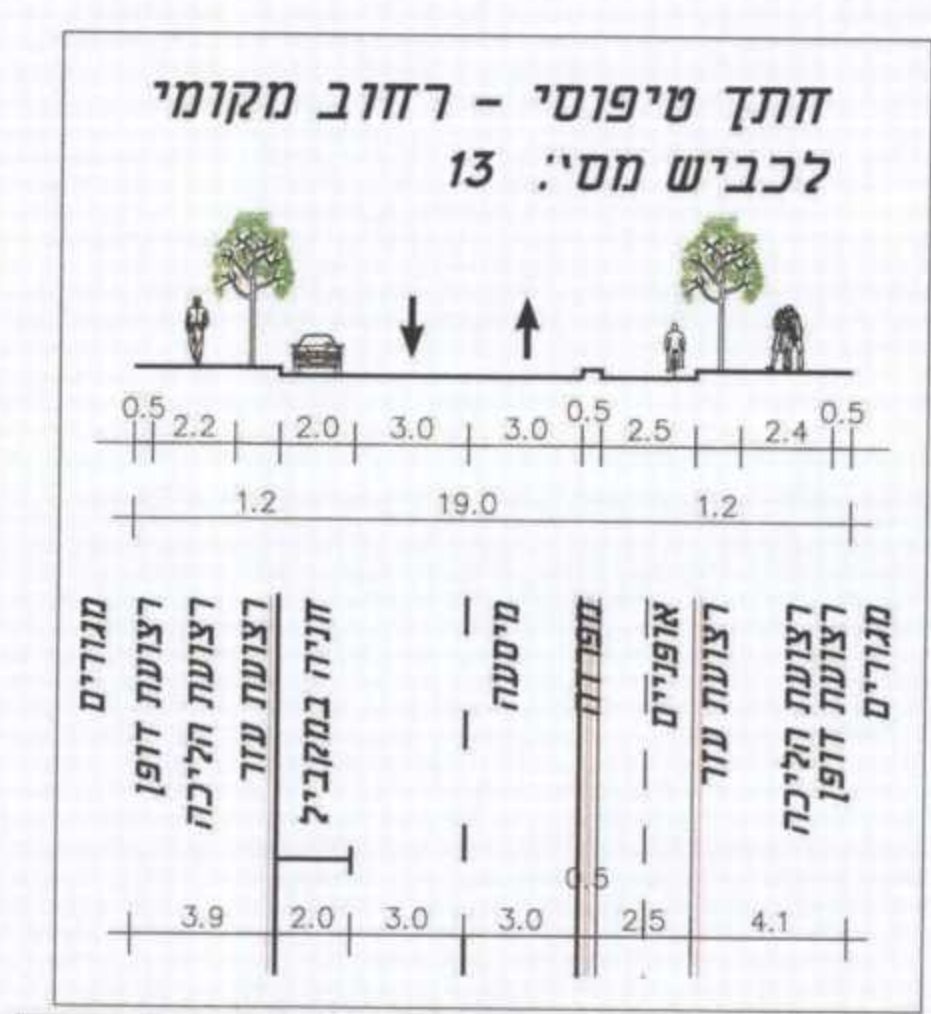


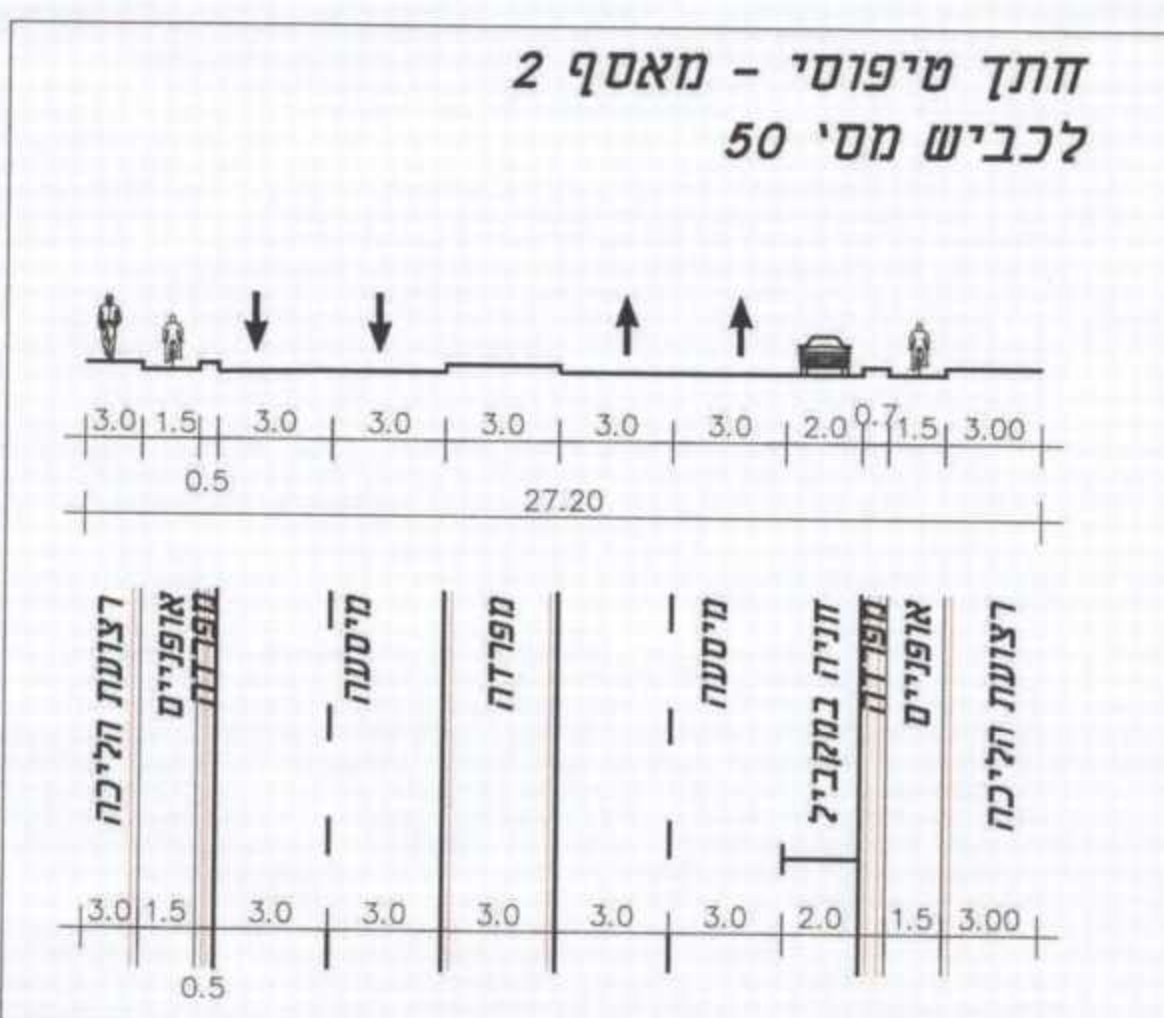

חוק התכנון והבנייה, התשכ"ה - 1965	
תכנית מפורשת	
מס' 413-0180570	מס' 413-0180570
תאריך: 27/10/15	
שם התרשים: תוכנית תנועה	
תוכנית תנועה	
תרשים נוסף	
תרשים נוסף	
שמות וחתומים:	
שם: אייל קראוס	חתימה:
תאריך: 27/10/15	חתימה:
שם: חתומה:	חתימה:
שם: חתומה:	חתימה:

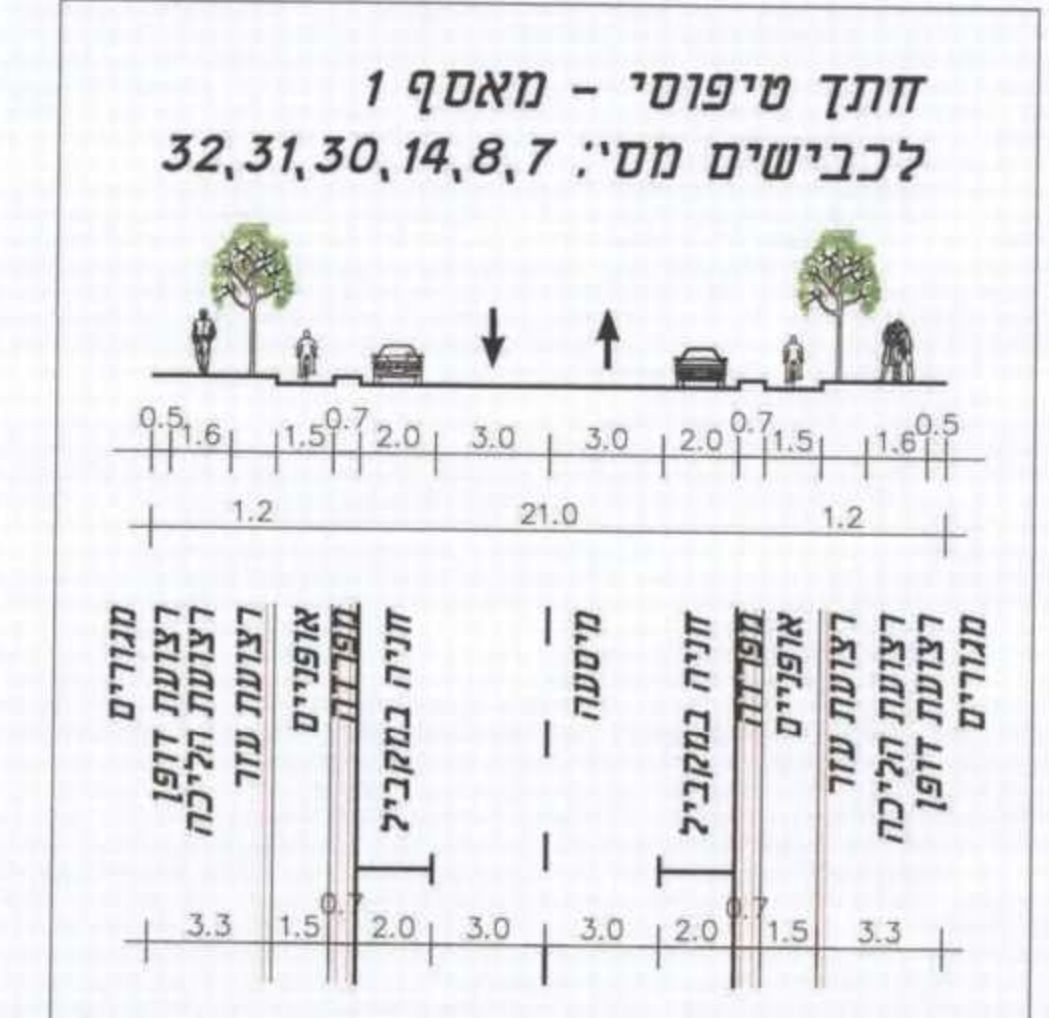

שיכוני המזרח

נווה זאב

