



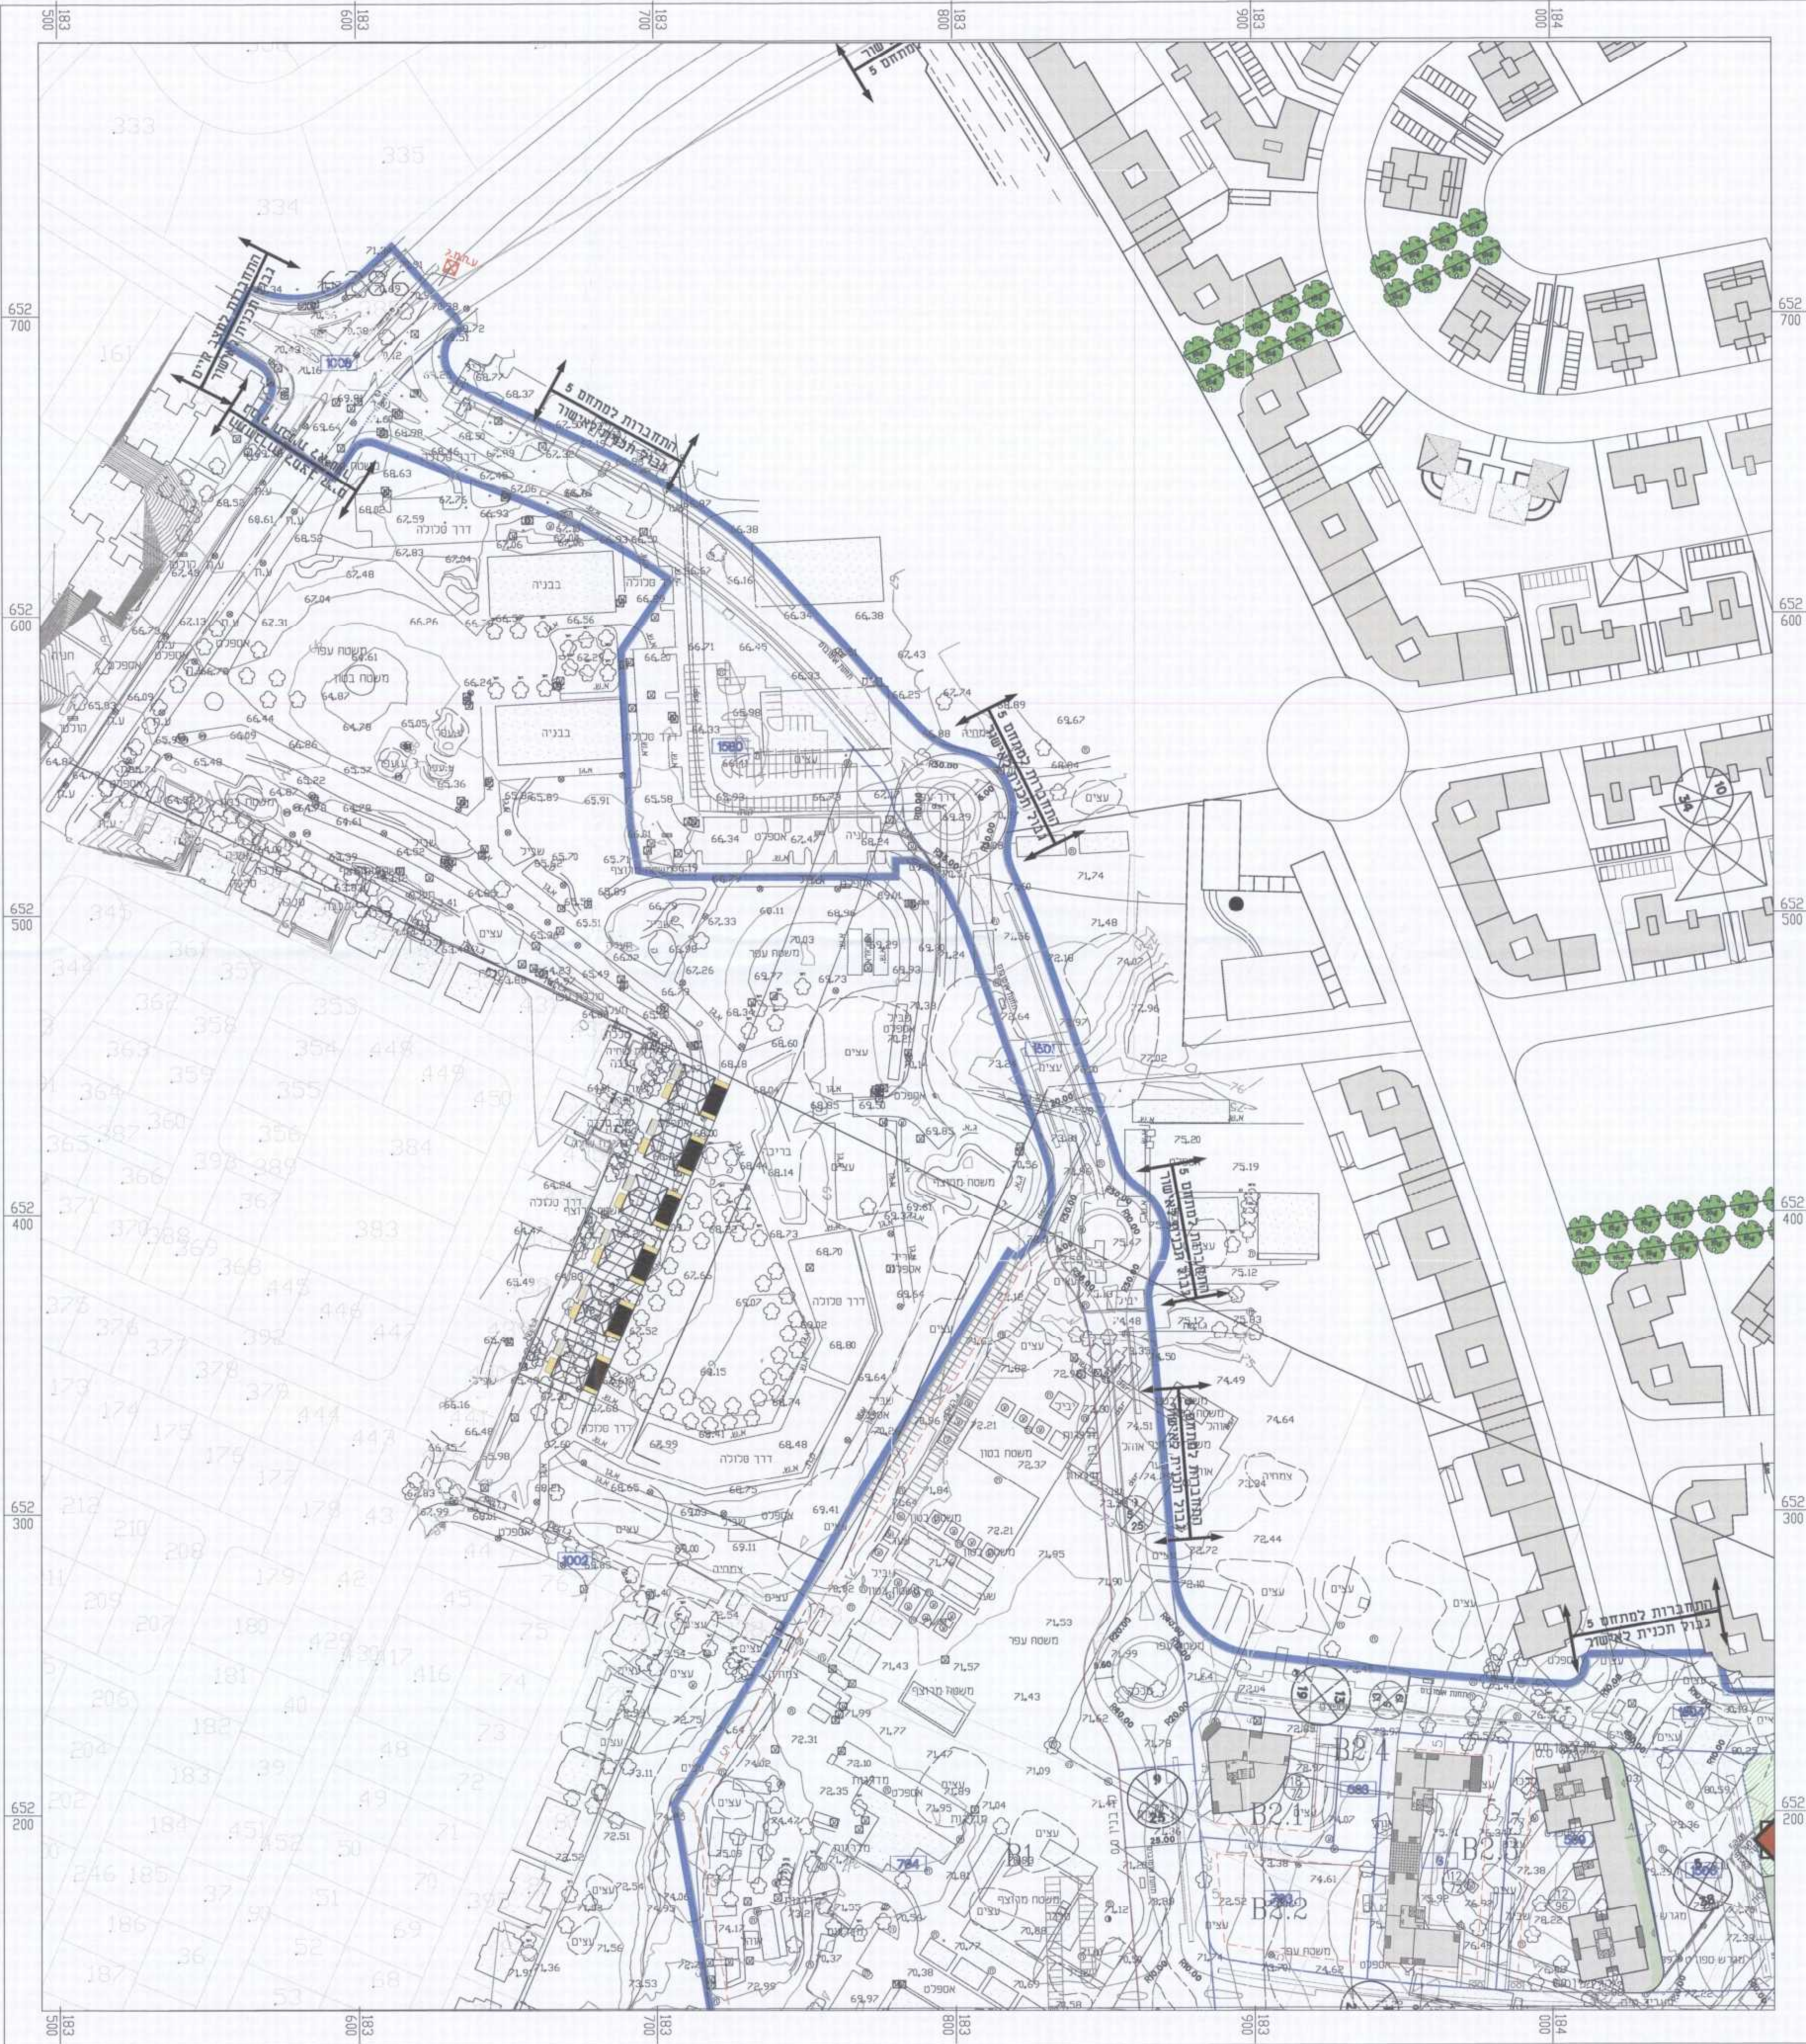

מקרא מצב מוצע

- גבול תכנית
- סלולר
- מנהל תשתית רב-תחומי
- מנהל תשתית יחיד

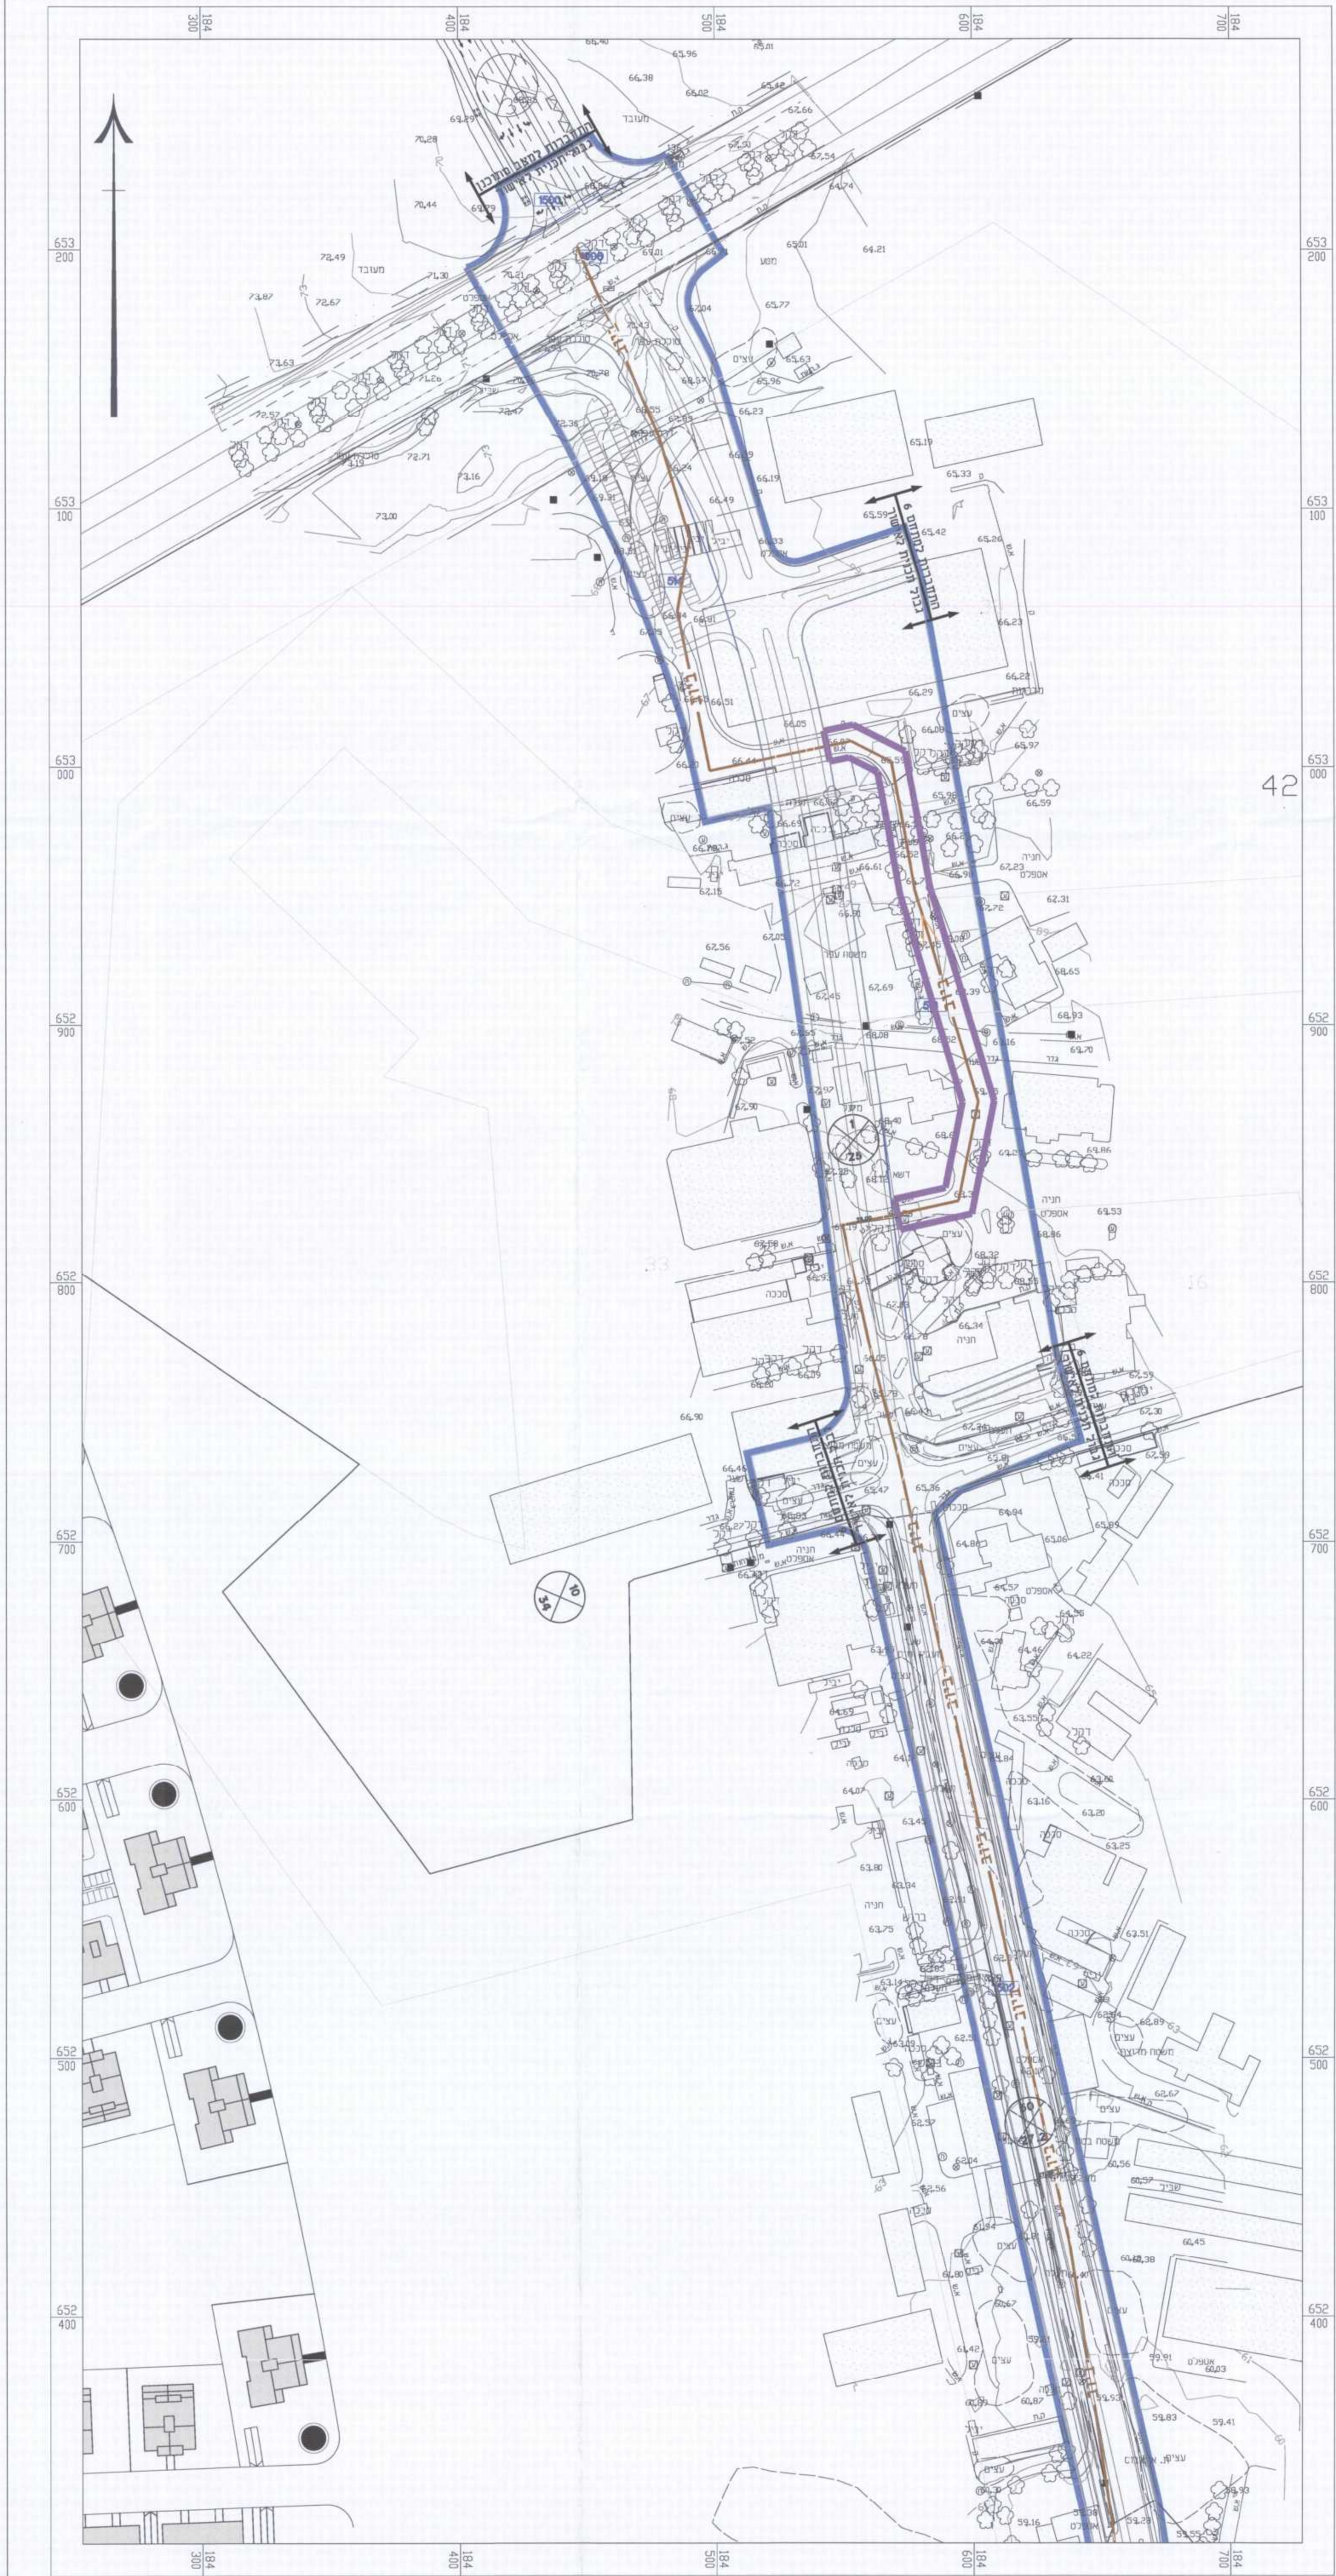

מקרא

- מסלול
- מסלול יחיד
- מסלול רב-תחומי
- מסלול יחיד

חוק התכנון והבנייה התשנ"ה - 1965	
תכנית מפורטת	
מס' 413-0180570	
צריפין מתחם מס. 4	
נפסח בינוי	
מחזור	המרכז
מרחב תכנון מקומי	ראשון- לציון, מצפה אפק
רשות מקומית	ראשון לציון
ישוב	ראשון לציון
תאריך	01/11/15
קנ"מ	1:250
ראשון- לציון	מחוזות
איחוד וחלוקה	ללא איחוד וחלוקה
שמות וחתימות:	
עורך	מס
המספח	חתימה



חשבוני יחידות דיור	טבלת מבני ומסודות ציבורי	חשבוני שטחי
A1 = 15.801 A2.1 = 8.833 A = 24.154	A1 = 15.801 A2.1 = 8.833 A = 24.154	B2.4 = 0.982 B3.2 = 2.981 B4.2 = 2.886 B6.2 = 7.261 B6.2 = 5.375 B7.2 = 12.282 C4.1 = 9.267 C5.2 = 3.078 C6.5 = 12.282 C7.2 = 11.888 A2.2 = 3.572 A2.3 = 3.268 A.4 = 0.827
A2.3 = 96 A3.1 = 144 A3.3 = 50 A = 290	B2.1 = 72 B2.3 = 154 B3.1 = 94 B4.1 = 238 B5.1 = 144 B6.1 = 150 B7.1 = 156	B = 1048 C1 = 304 C2 = 156 C3.2 = 306 C4.2 = 48 C4.3 = 48 C5.1 = 78 C6.3 = 246 C6.4 = 250 C6.5 = 72 C7.1 = 156 C7.2 = 156 C = 2194
C3.1 = 1122 C3.8 = 1183 C5.9 = 4.892 C = 6.397	C3.1 = 1122 C3.8 = 1183 C5.9 = 4.892 C = 6.397	74.970 BB = 65.480 CB = 65.837 235.388
A+B+C = 96.727	A+B+C = 96.727	A+B+C = 96.727

קוד	שטח	שטח	שטח
מבני תשתית	84.105	10.508	10.508
מבני תשתית	141.850	17.808	17.808
מבני תשתית	160.664	20.163	20.163
מבני תשתית	40.837	5.128	5.128
מבני תשתית	6.701	0.778	0.778
מבני תשתית	21.759	2.738	2.738
מבני תשתית	15.441	1.845	1.845
מבני תשתית	35.54	35.54	35.54