


נבדק ונחתם לטובת התוכנית
 חתום: *[Signature]*
 תאריך: 15.11.2015
 משרד: *[Signature]*
 תפקיד: *[Signature]*

מינהל התכנון
 ועדה המחוזית - מרכז מרכז
 15-11-2015
 נתקבל

מינהל התכנון - משרד מרכז
 חוק התכנון והבנייה, תשס"ה - 1965
 אישור פנימי מס' 2015/11/15
 הועדה המחוזית לתכנון ולבניה
 ביום 15.11.2015
 התכנית לא תכנס לתוקף עד יום
 כניסתה לתוקף של חוק התכנון והבניה
 מס' 413-0180570

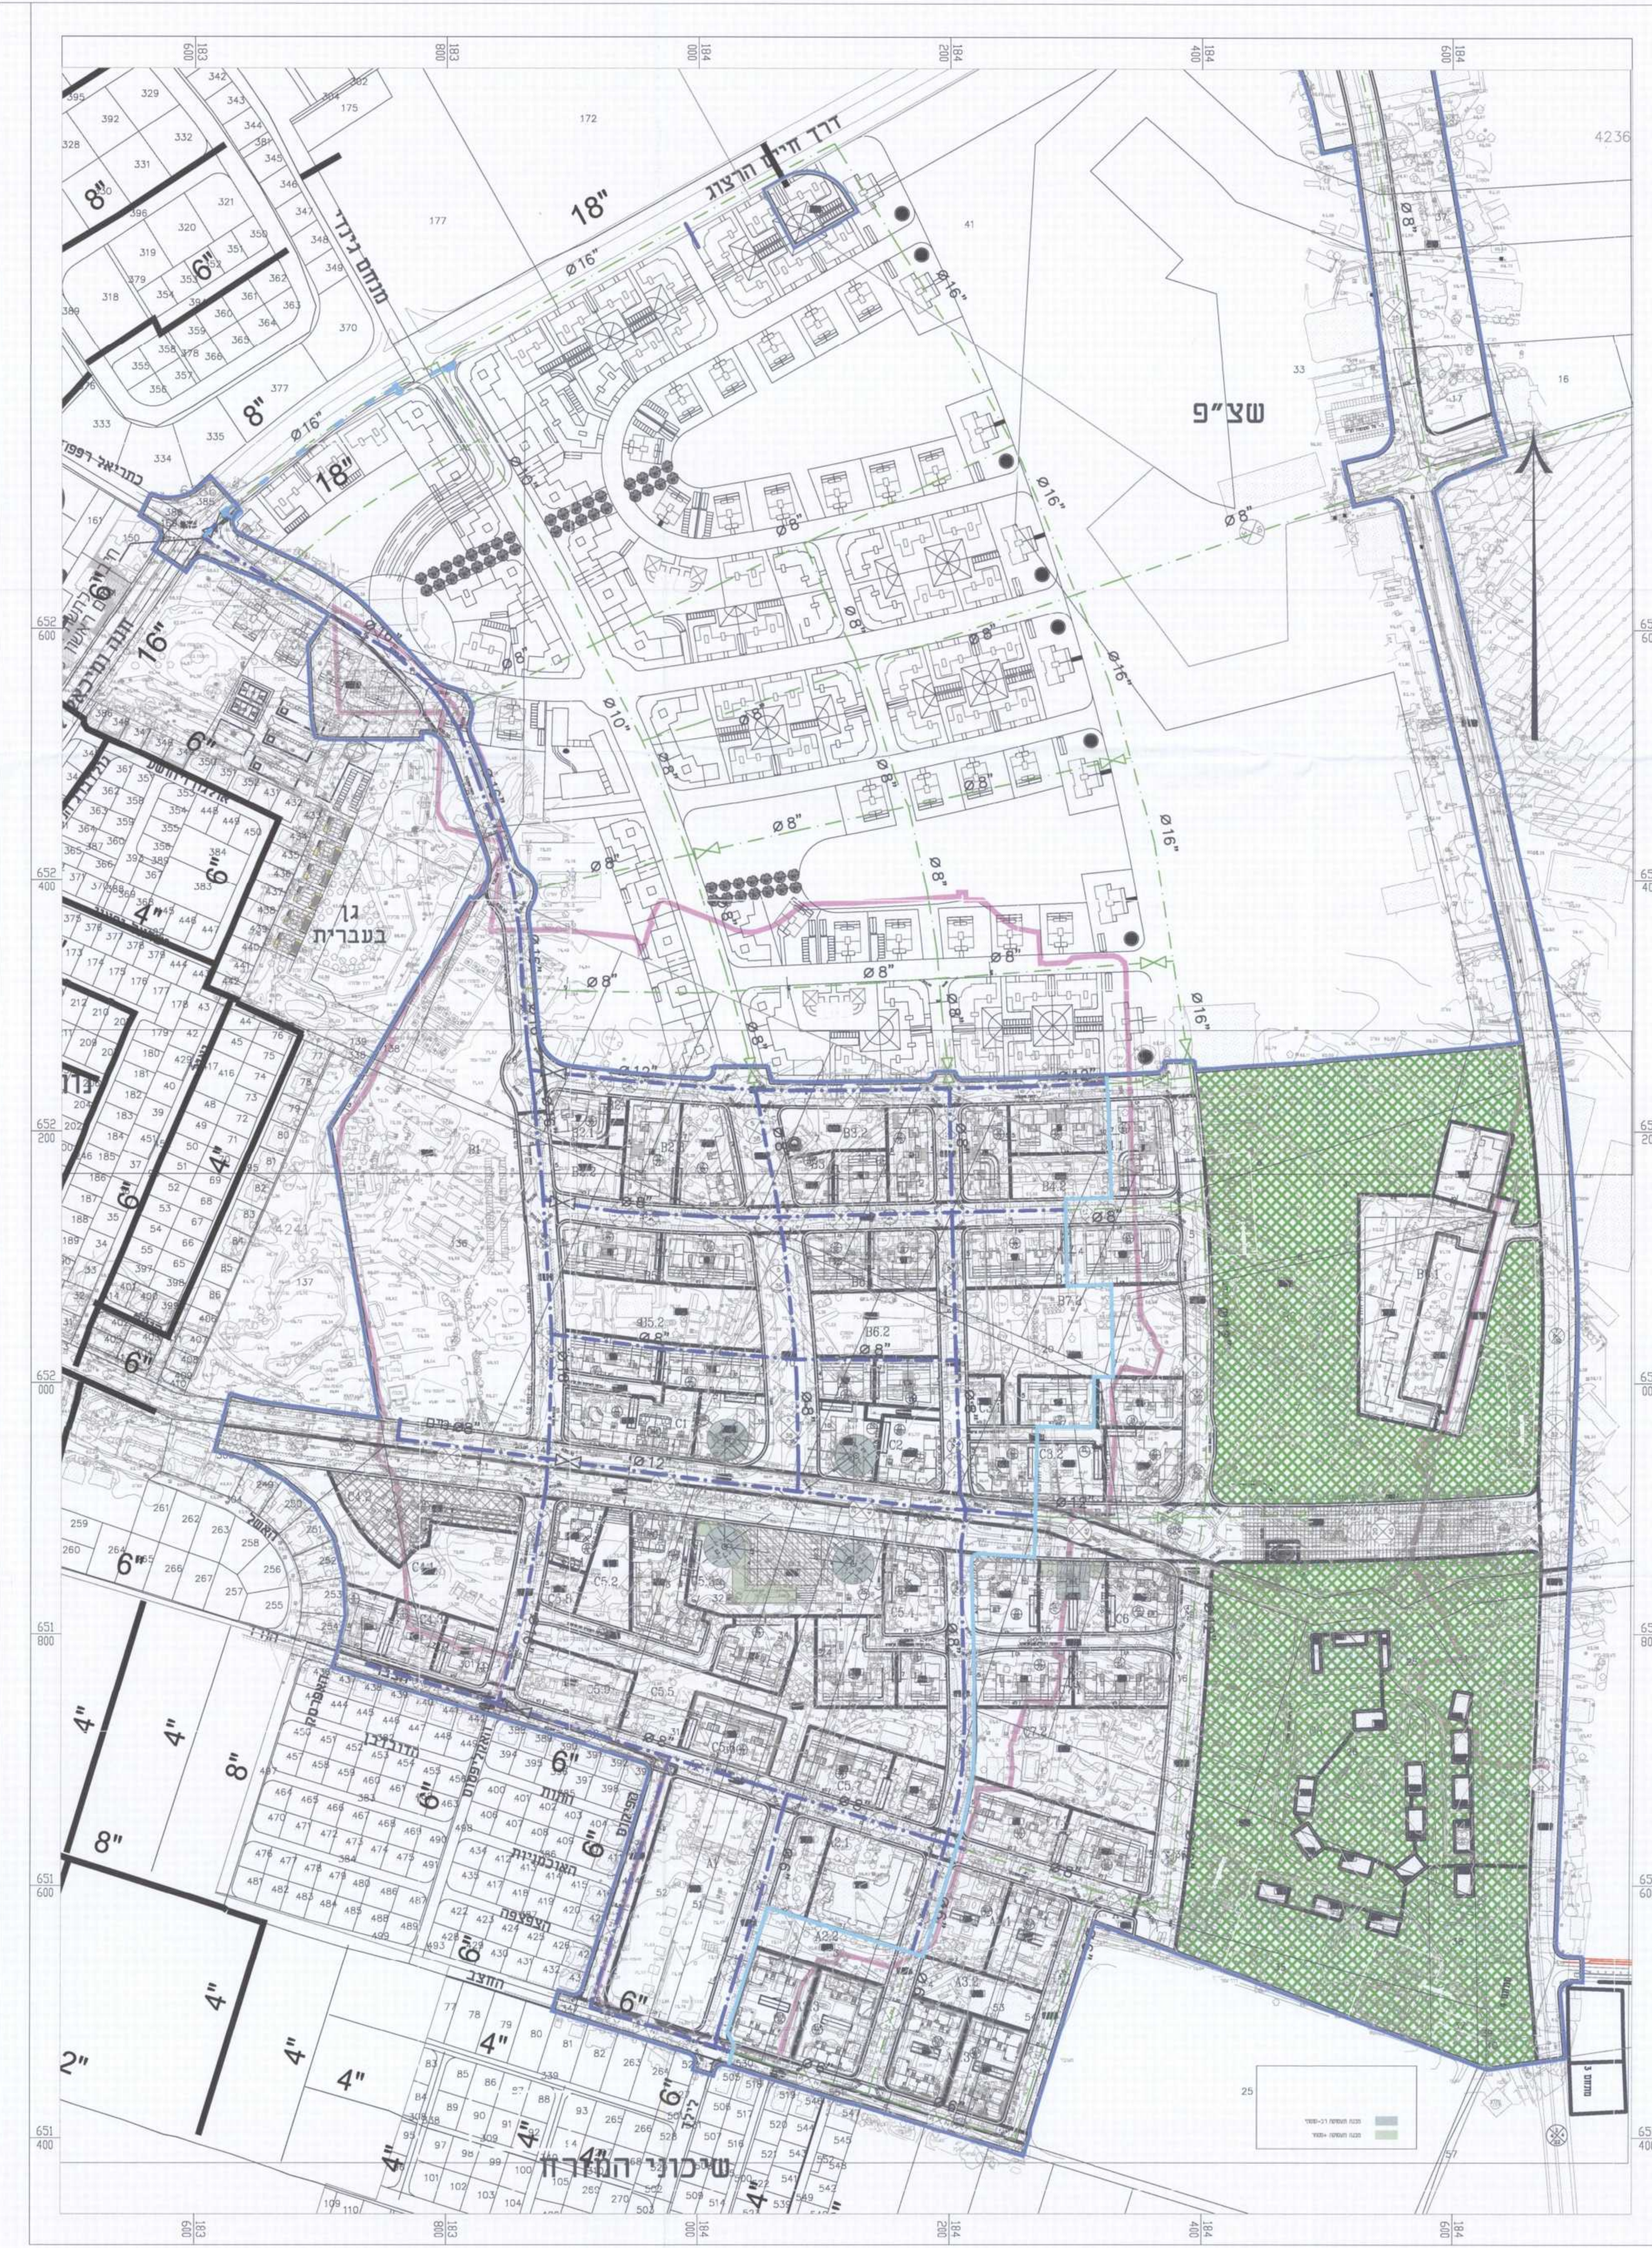

חוק התכנון והבנייה, התשס"ה - 1965
 תכנית מפורטת

מס' 413-0180570

צריפין מתחם מס' 4

נספח מים	גליון 1	מתוך 1
מחזור	מרכז	
מרחב תכנון מקומי	ראשון לציון	
רשות מקומית	ראשון לציון	
ישוב	ראשון לציון	
תאריך	29/10/15	

שם התרשים	קנ"מ
נספח מים	1:2500
תרשים נוסף	-
תרשים נוסף	-

שמות והתימות:	
עורך הנספח	שם: גיל הרסון תאריך: א.א.מ.
גורם מאשר	שם: <i>[Signature]</i> תאריך: <i>[Signature]</i>

חוזמות מוסד התכנון:
אי.מ.ט
 1331 ונגנון/מקום/מס' 2015/11/15
 ENVIRONMENTAL ENGINEERING & TECHNOLOGY LTD
 20154 ת.ד. 03-5622638

מקרא:

קו מים מתחם 4
 קווי מים עתידיים

גבול תכנית
 קו בנין
 שכבי פינוי
 גבול ביצוע