




מפלס קומת הקרקע 1:250 ירידה למרתף ו-

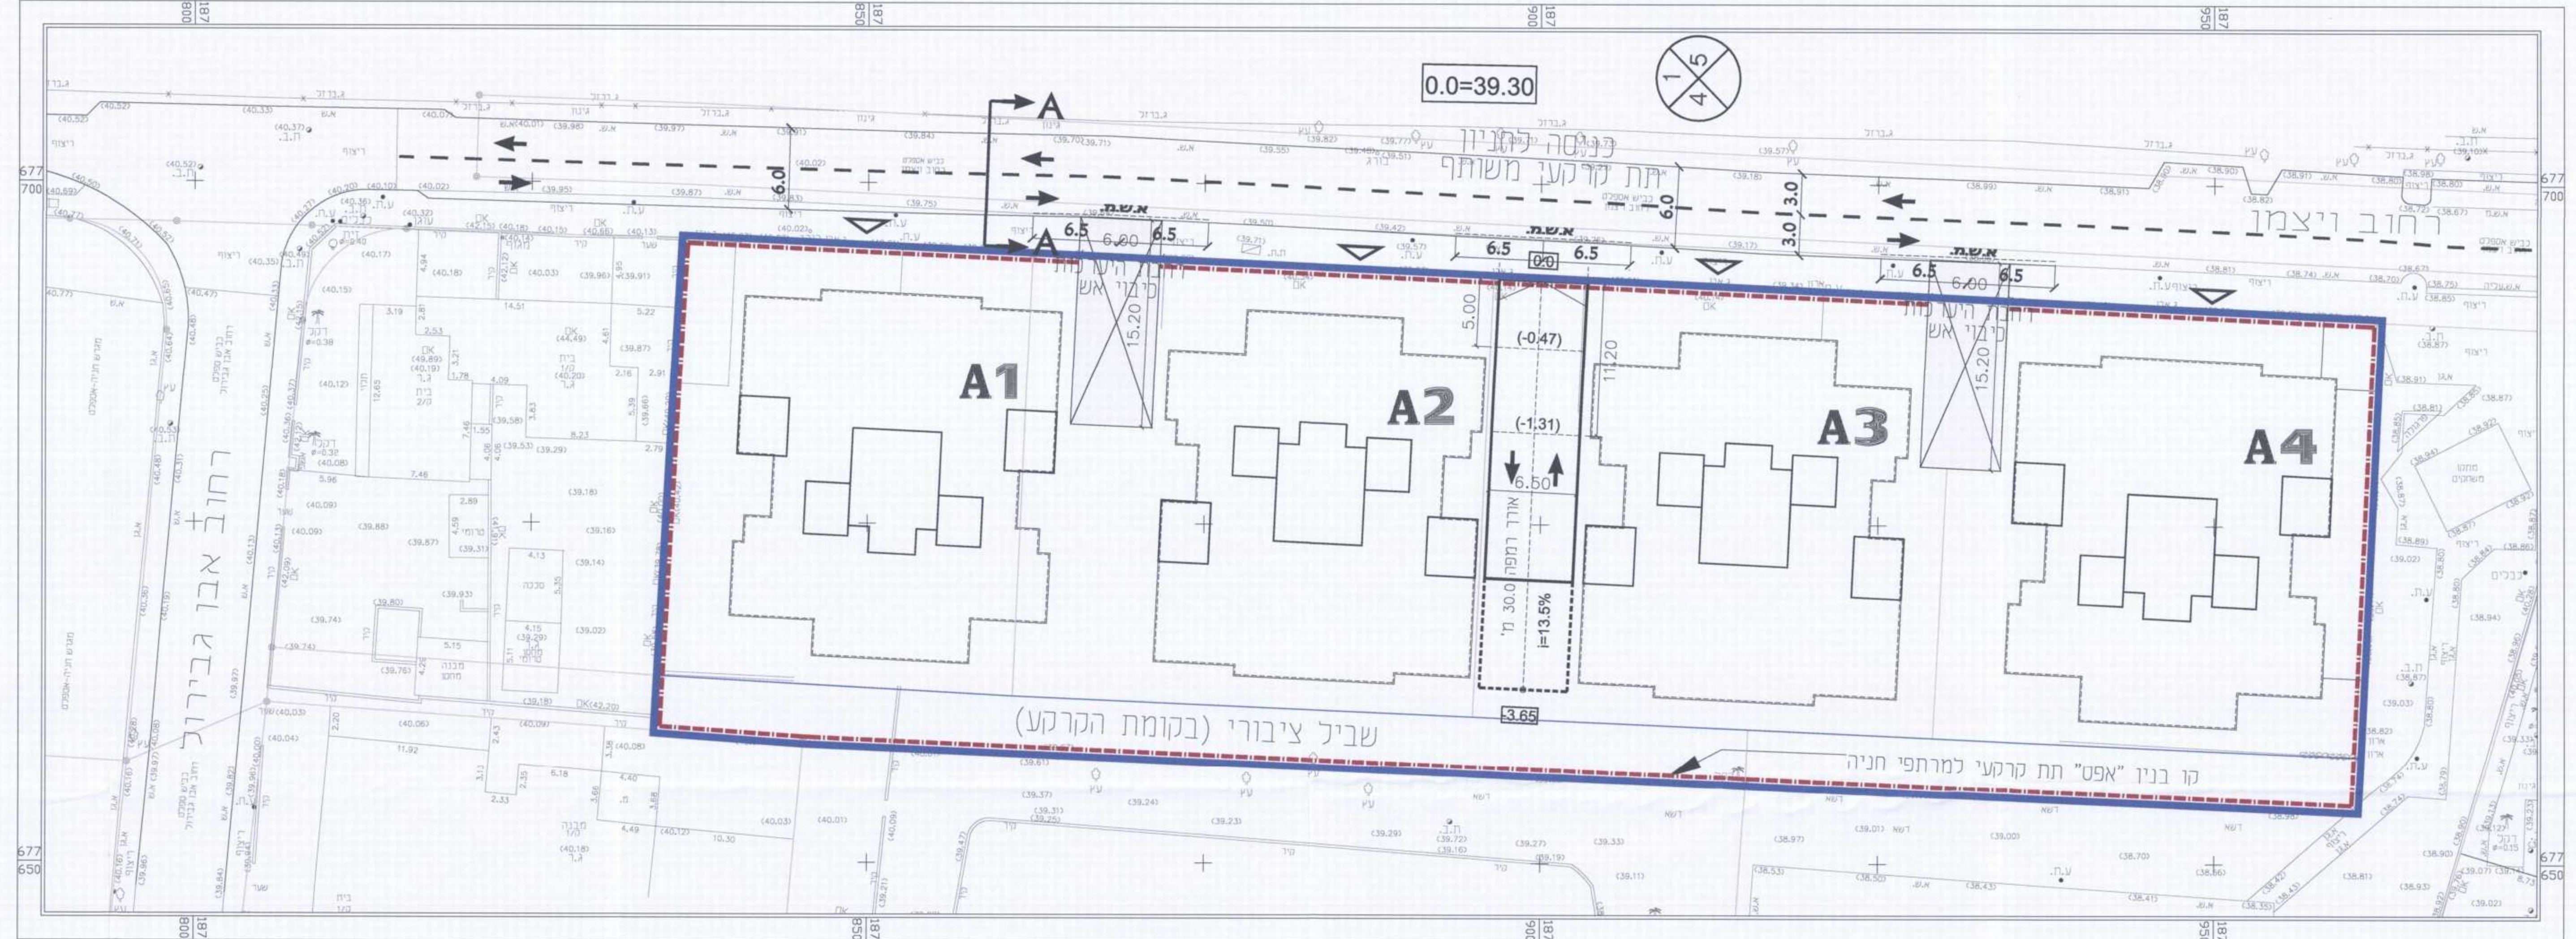

מפלס מרתף עליון (קומת מרתף טיפוסית) 1:250

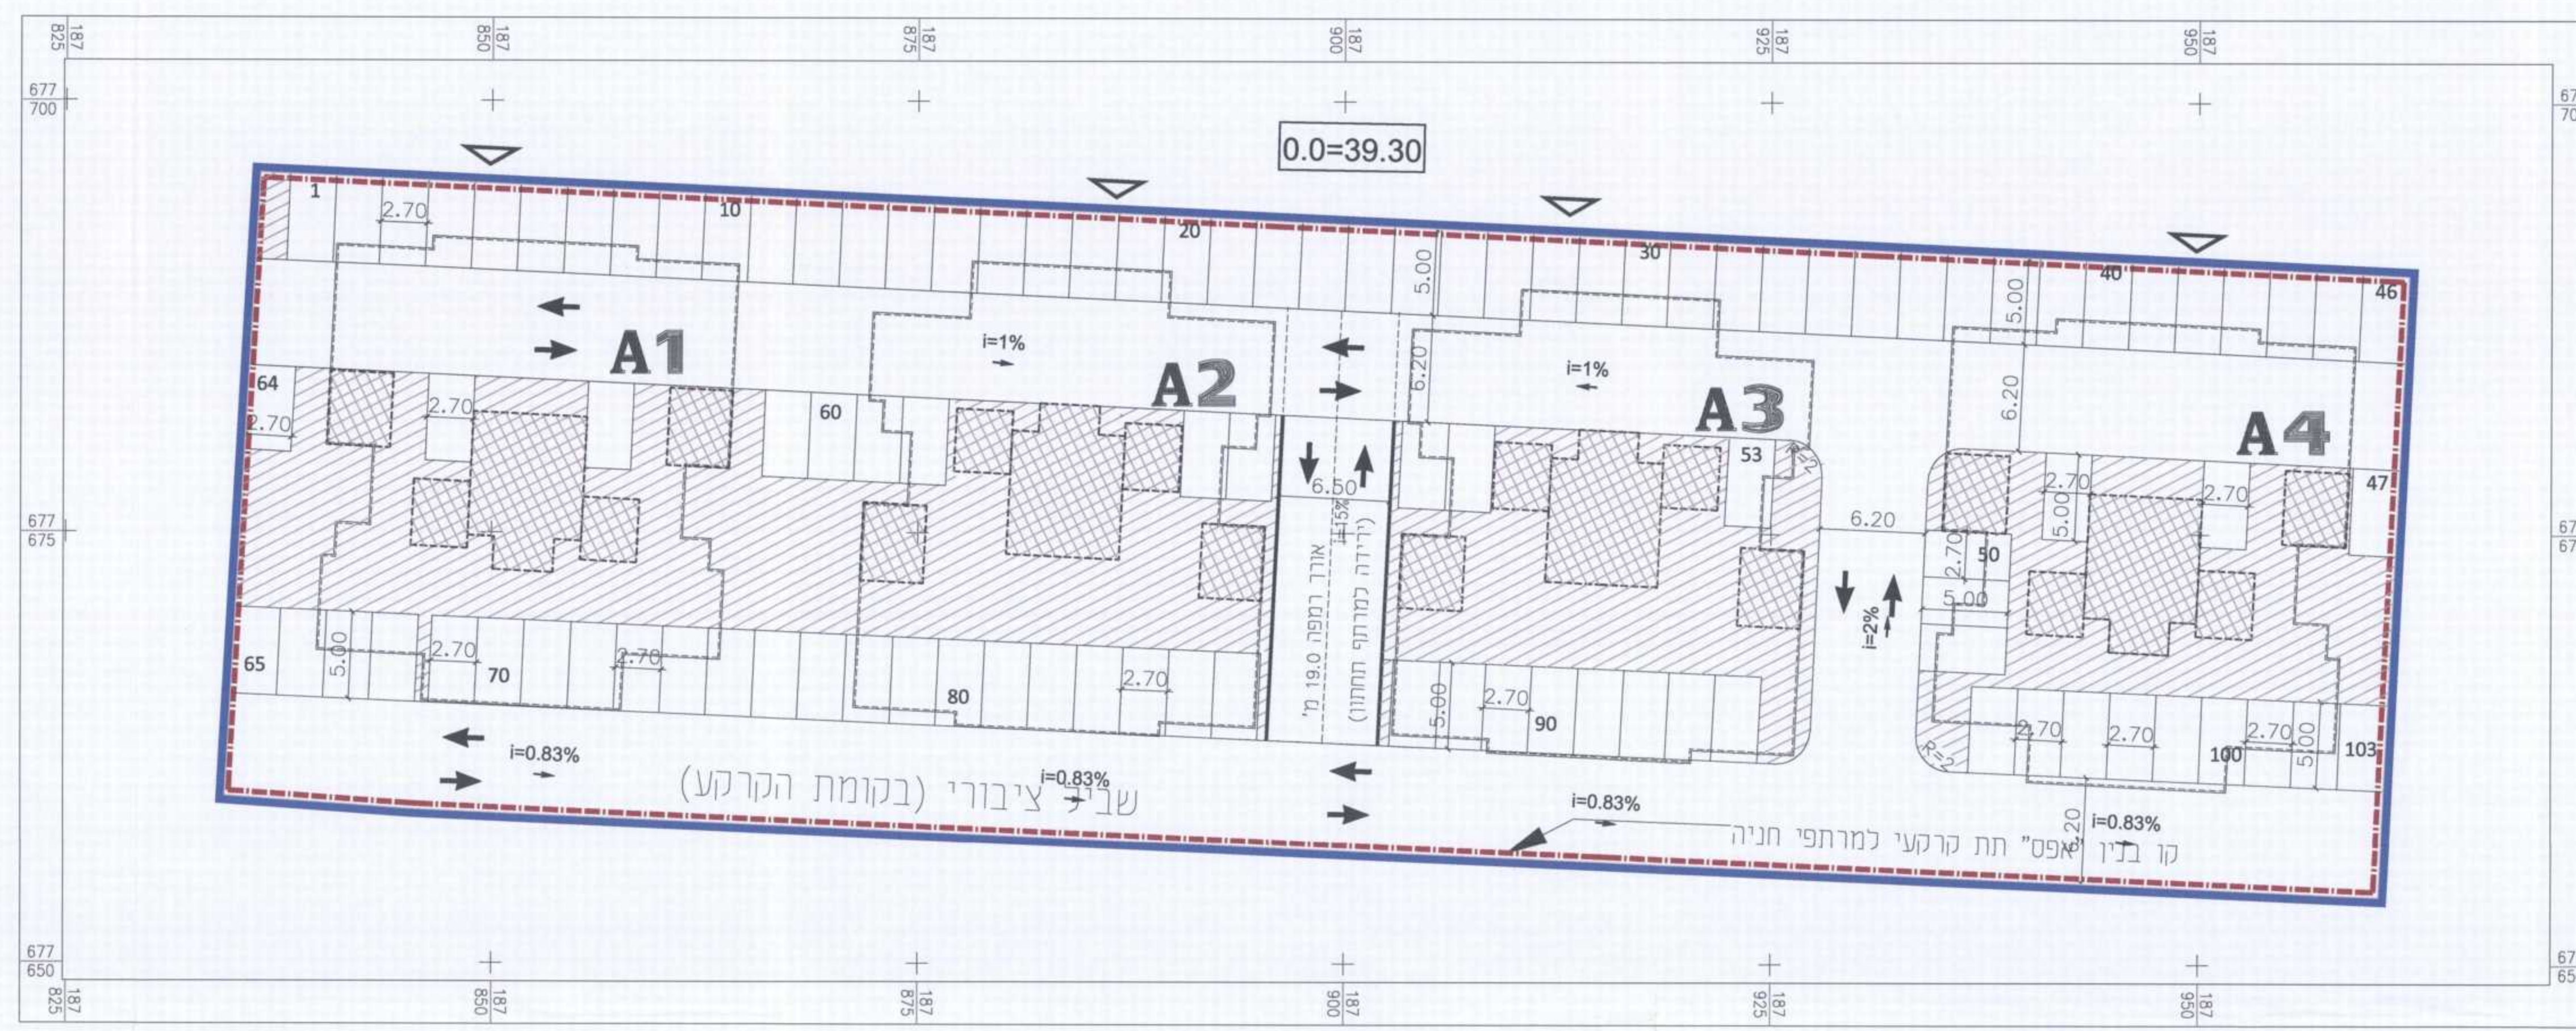


מפלס מרתף תחתון 1:250

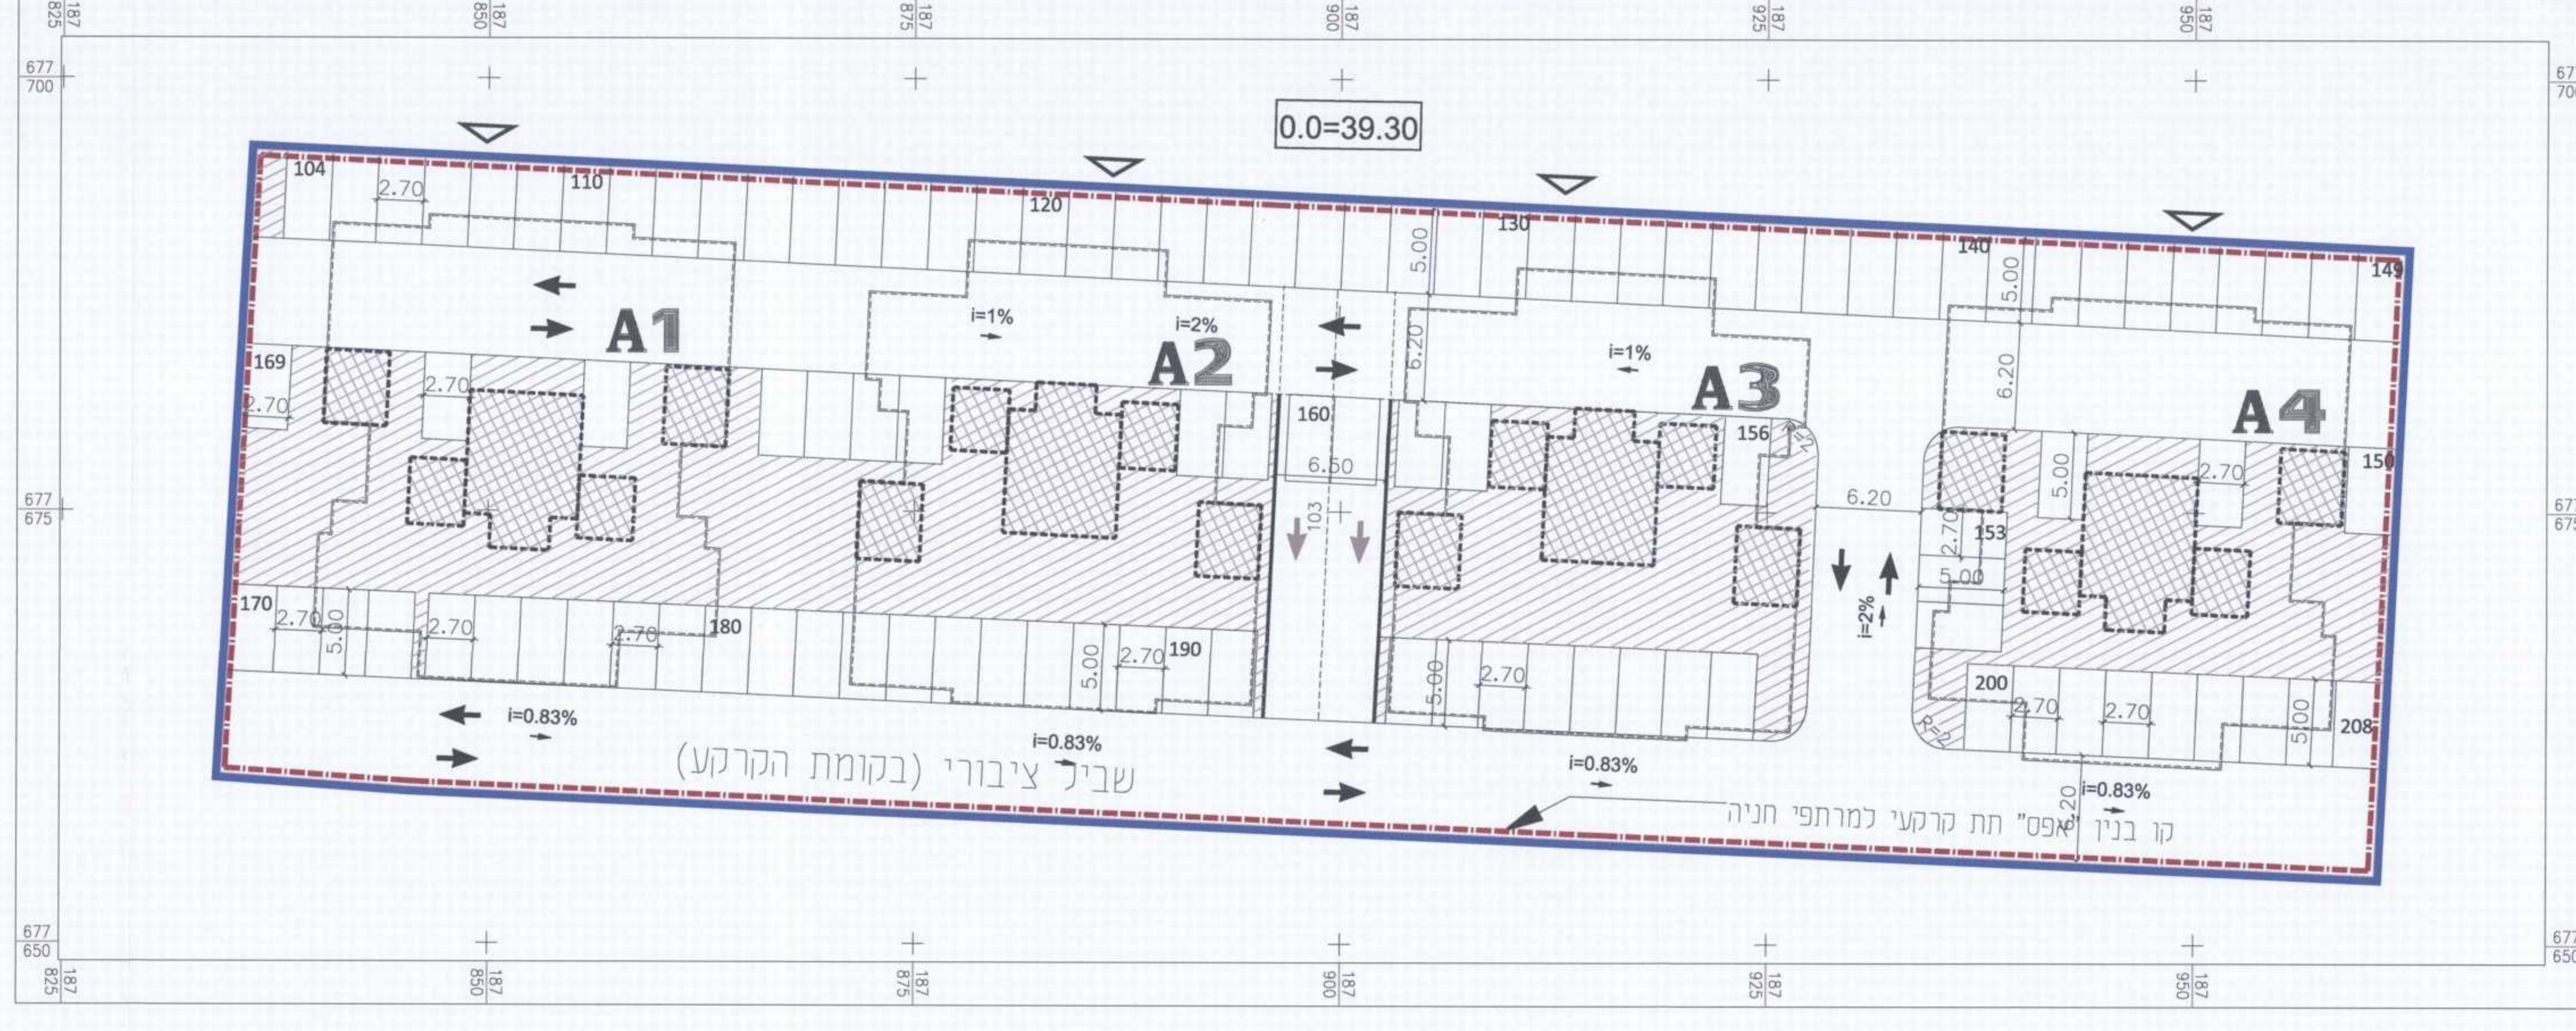

טבלת מאזן חניה

מספר בנין	מגורים (שטח חי'ד)	יח'ד	חניה נדרשת לרכב פרטי (תקן ארצי תקף) תקן 101	היצע חניה
A1-A4	עד 120 מ"ר	106	106	106
	מעל 120 מ"ר	48	63	63
	סה"כ	154	169	208


מקרא

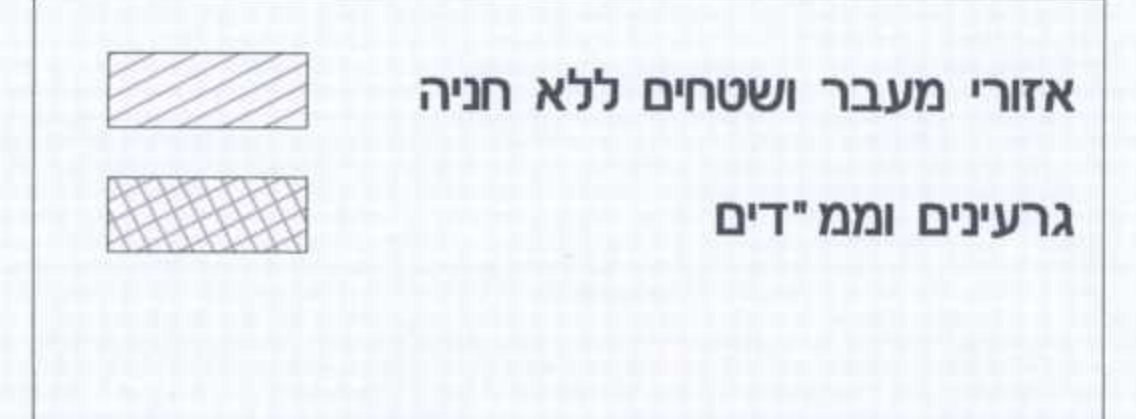

הסדרי תנועה




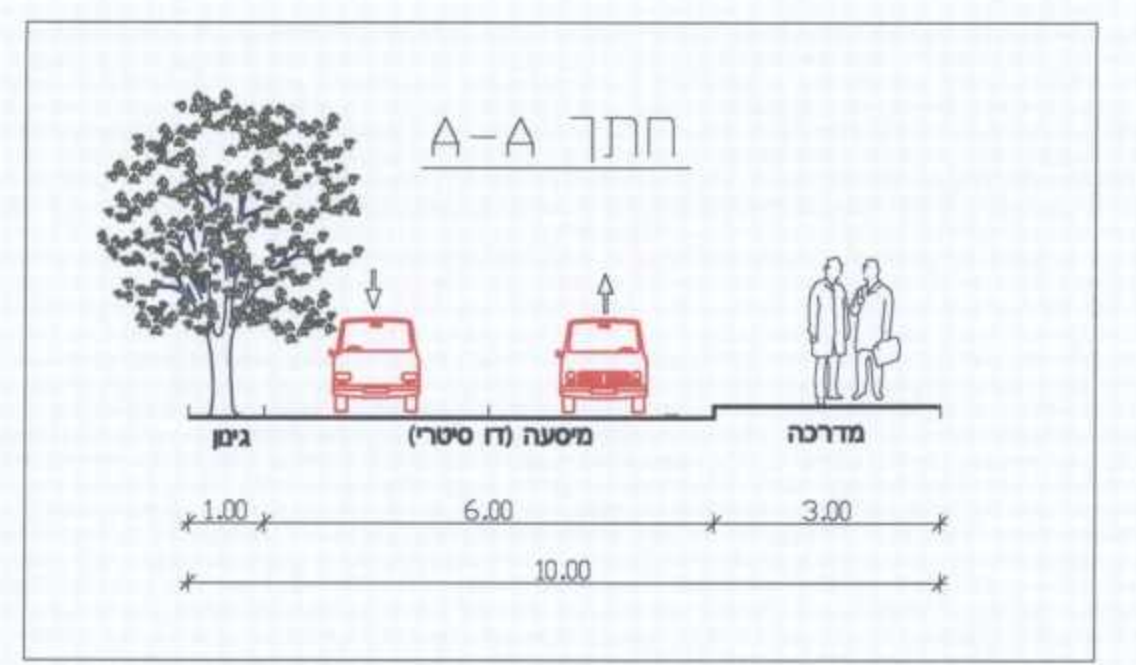

416-0118315
תכנית מס' רע/739 - בינוי בינוי ויצמן
נספח חניה מנחה
קנה מידה 1:250





תאריך:	04.11.2015	תכנון:	שי בסו	שרטוט:	גאית חגג
מ.ע.:	4073	בדק ירו:	זיכר שטיין	אישור:	
כל הזכויות שמורות					

AMY-METOM LTD.

אמי-מתום מהנדסים ויועצים בע"מ

משרד ראשי: רחוב יבנה 3, ת.ד. 4579, חיפה 31044
טלפון: 04-868-1111 | פקס: 04-868-1112
E-mail: ho-office@amymetom.co.il

סניף המרכז: רחוב יגאל אלון 5א5, תל-אביב 67891
טלפון: 03-636-3500 | פקס: 03-636-3501
E-mail: ta-office@amymetom-ta.co.il