

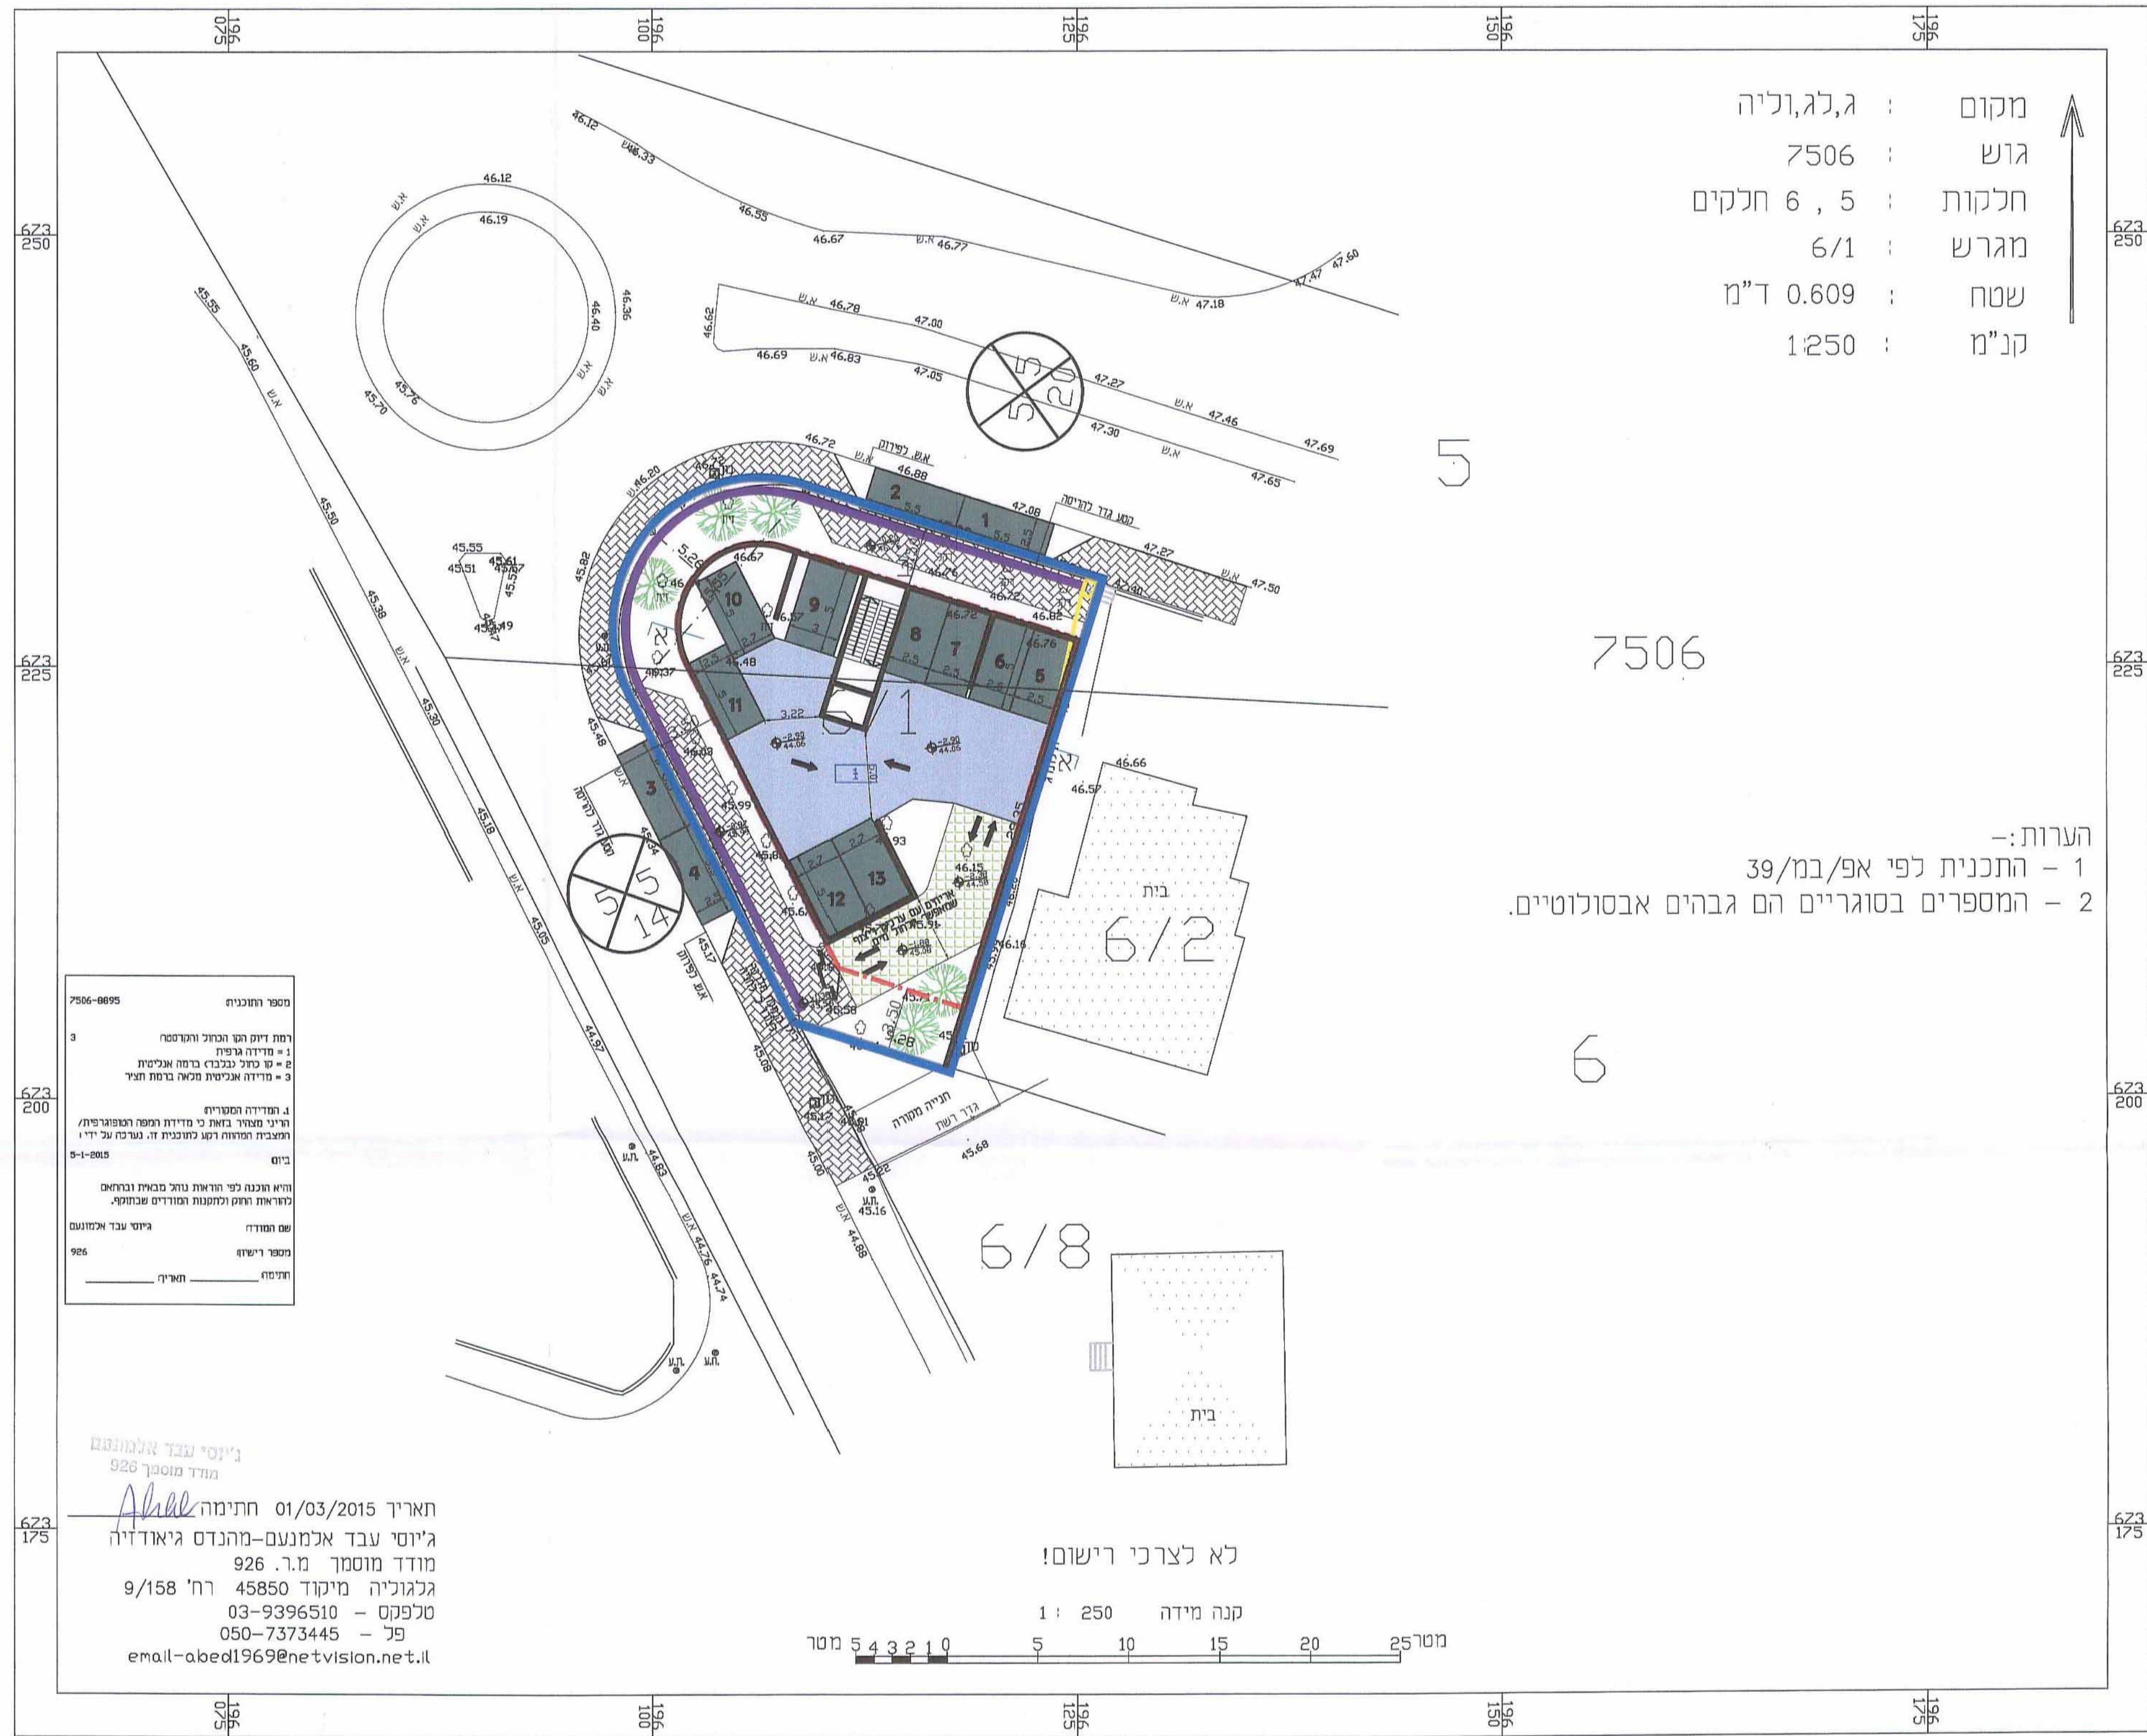


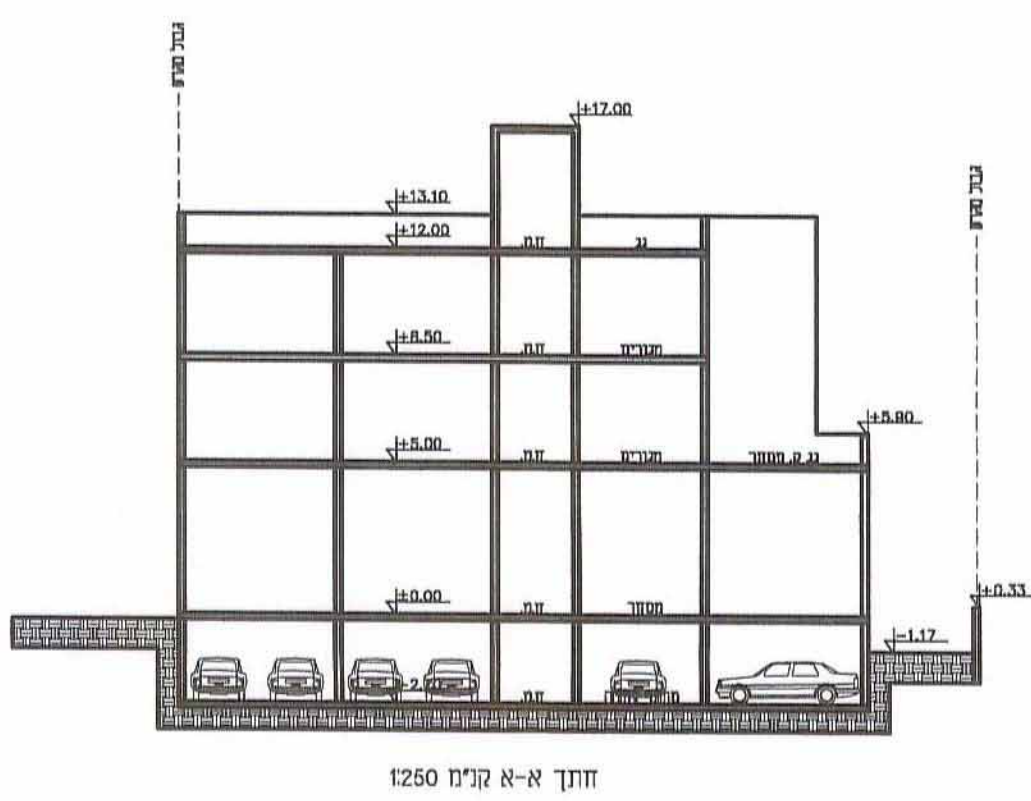

תכנית בינוי קנ"מ 1:250

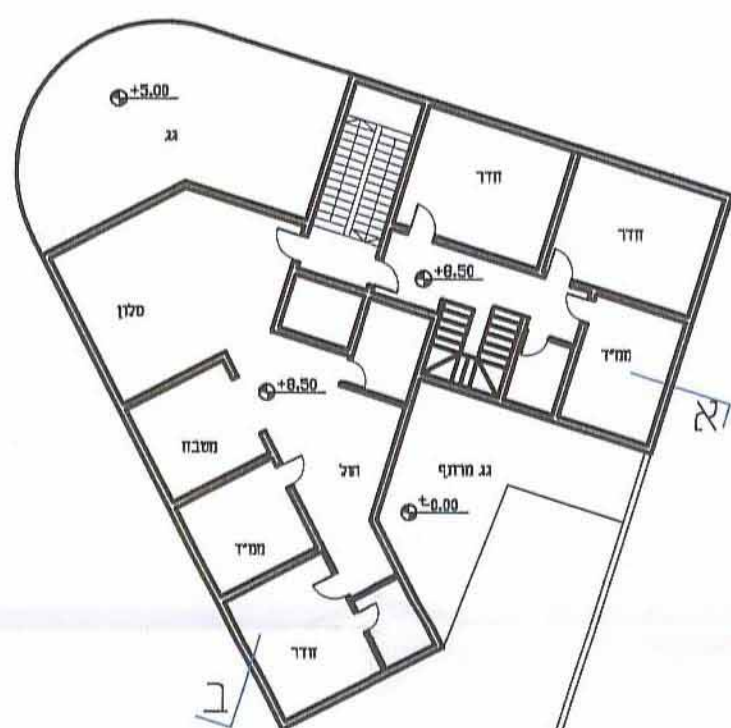

מקום : ג,לג,וליה
גוש : 7506
חלקות : 5, 6
מגרש : 6/1
שטח : 0.609 ד"מ
קנ"מ : 1:250

הערות:-
1 - התכנית לפי אפ/במ/39
2 - המספרים בסוגריים הם גבהים אבסולוטיים.

תכנית חניה קנ"מ 1:250

19-223091 ס"פ
1.8-10-2015
נתקבל

חוק התכנון והבנייה, התשכ"ה - 1965
תכנית מפורטת

מס' 451-0316406

הוספת שימוש למסחר ושינוי בקווי בניין

נספח חניה

גליון 1 מתוך 1

מחוז	המרכז
מרחב תכנון מקומי	קסם
רשות מקומית	מ.מ. גילגוליה
ישוב	גילגוליה
תאריך	18/04/2015
שם הנספח	קנ"מ
תכנית חניה	1 : 250
תכנית בינוי	1 : 250
תרשים נוסף	-
תרשים נוסף	-
תמונה נוספת	-

חותמות מוסד תכנון:

הועדה המקומית לתכנון ובנייה יוקס"ח
אישור תוכנית מס' 451-0316406
הועדה המקומית החליטה לאשר את התכנית
בשיעור 2015008 מ"מ 7.10.15
נ"מ
ד"ר חתומה

גושים וחלקות בתכנית:

גוש	סוג גוש	חלקות בפלנטה	חלקי חלקות
7506	מוסדר	---	6, 5

שמות וחתומות:

עורך התוכנית	שם: ראבי עלא	חתימה:
תאריך:	שם התאריך	