

חוק התכנון והבנייה, התשכ"ה - 1965
תכנית מפורטת 451-0327064-19

מס' 451-0327064

איחוד למגרשים בהסכמה ושינוי הוראות הבניה

תכנית חניה גליון 1 מתוך 1

מחוז	המרכז
מרחב תכנון מקומי	קסם
רשות מקומית	עיריית כפר קאסם
ישוב	כפר קאסם
תאריך	29/05/2015

שם הנספח	קנ"מ
תכנית חניה	1 : 250
תרשים סביבה	-
תרשים נוסף	-
תרשים נוסף	-
תמונה נוספת	-

חותמות מוסד תכנון:


ועדה המקומית לתכנון ובנייה "קיסם"
אישור תכנית מס' 451-0327064
ועדה המקומית החליטה לאשר את התכנית
בישיבה מס' 2015008 מיום 7.10.15
יו"ר הוועדה

גושים וחלקות בתכנית:

גוש	סוג חגור	חלקות בשלמותן	חלקי חלקות
8879	מוסדר	--	83

שמות וזיהומות:

עורך התוכנית	שם: טרסור ממדוח	חתימה:
	חאג'יד: שם התאגיד	

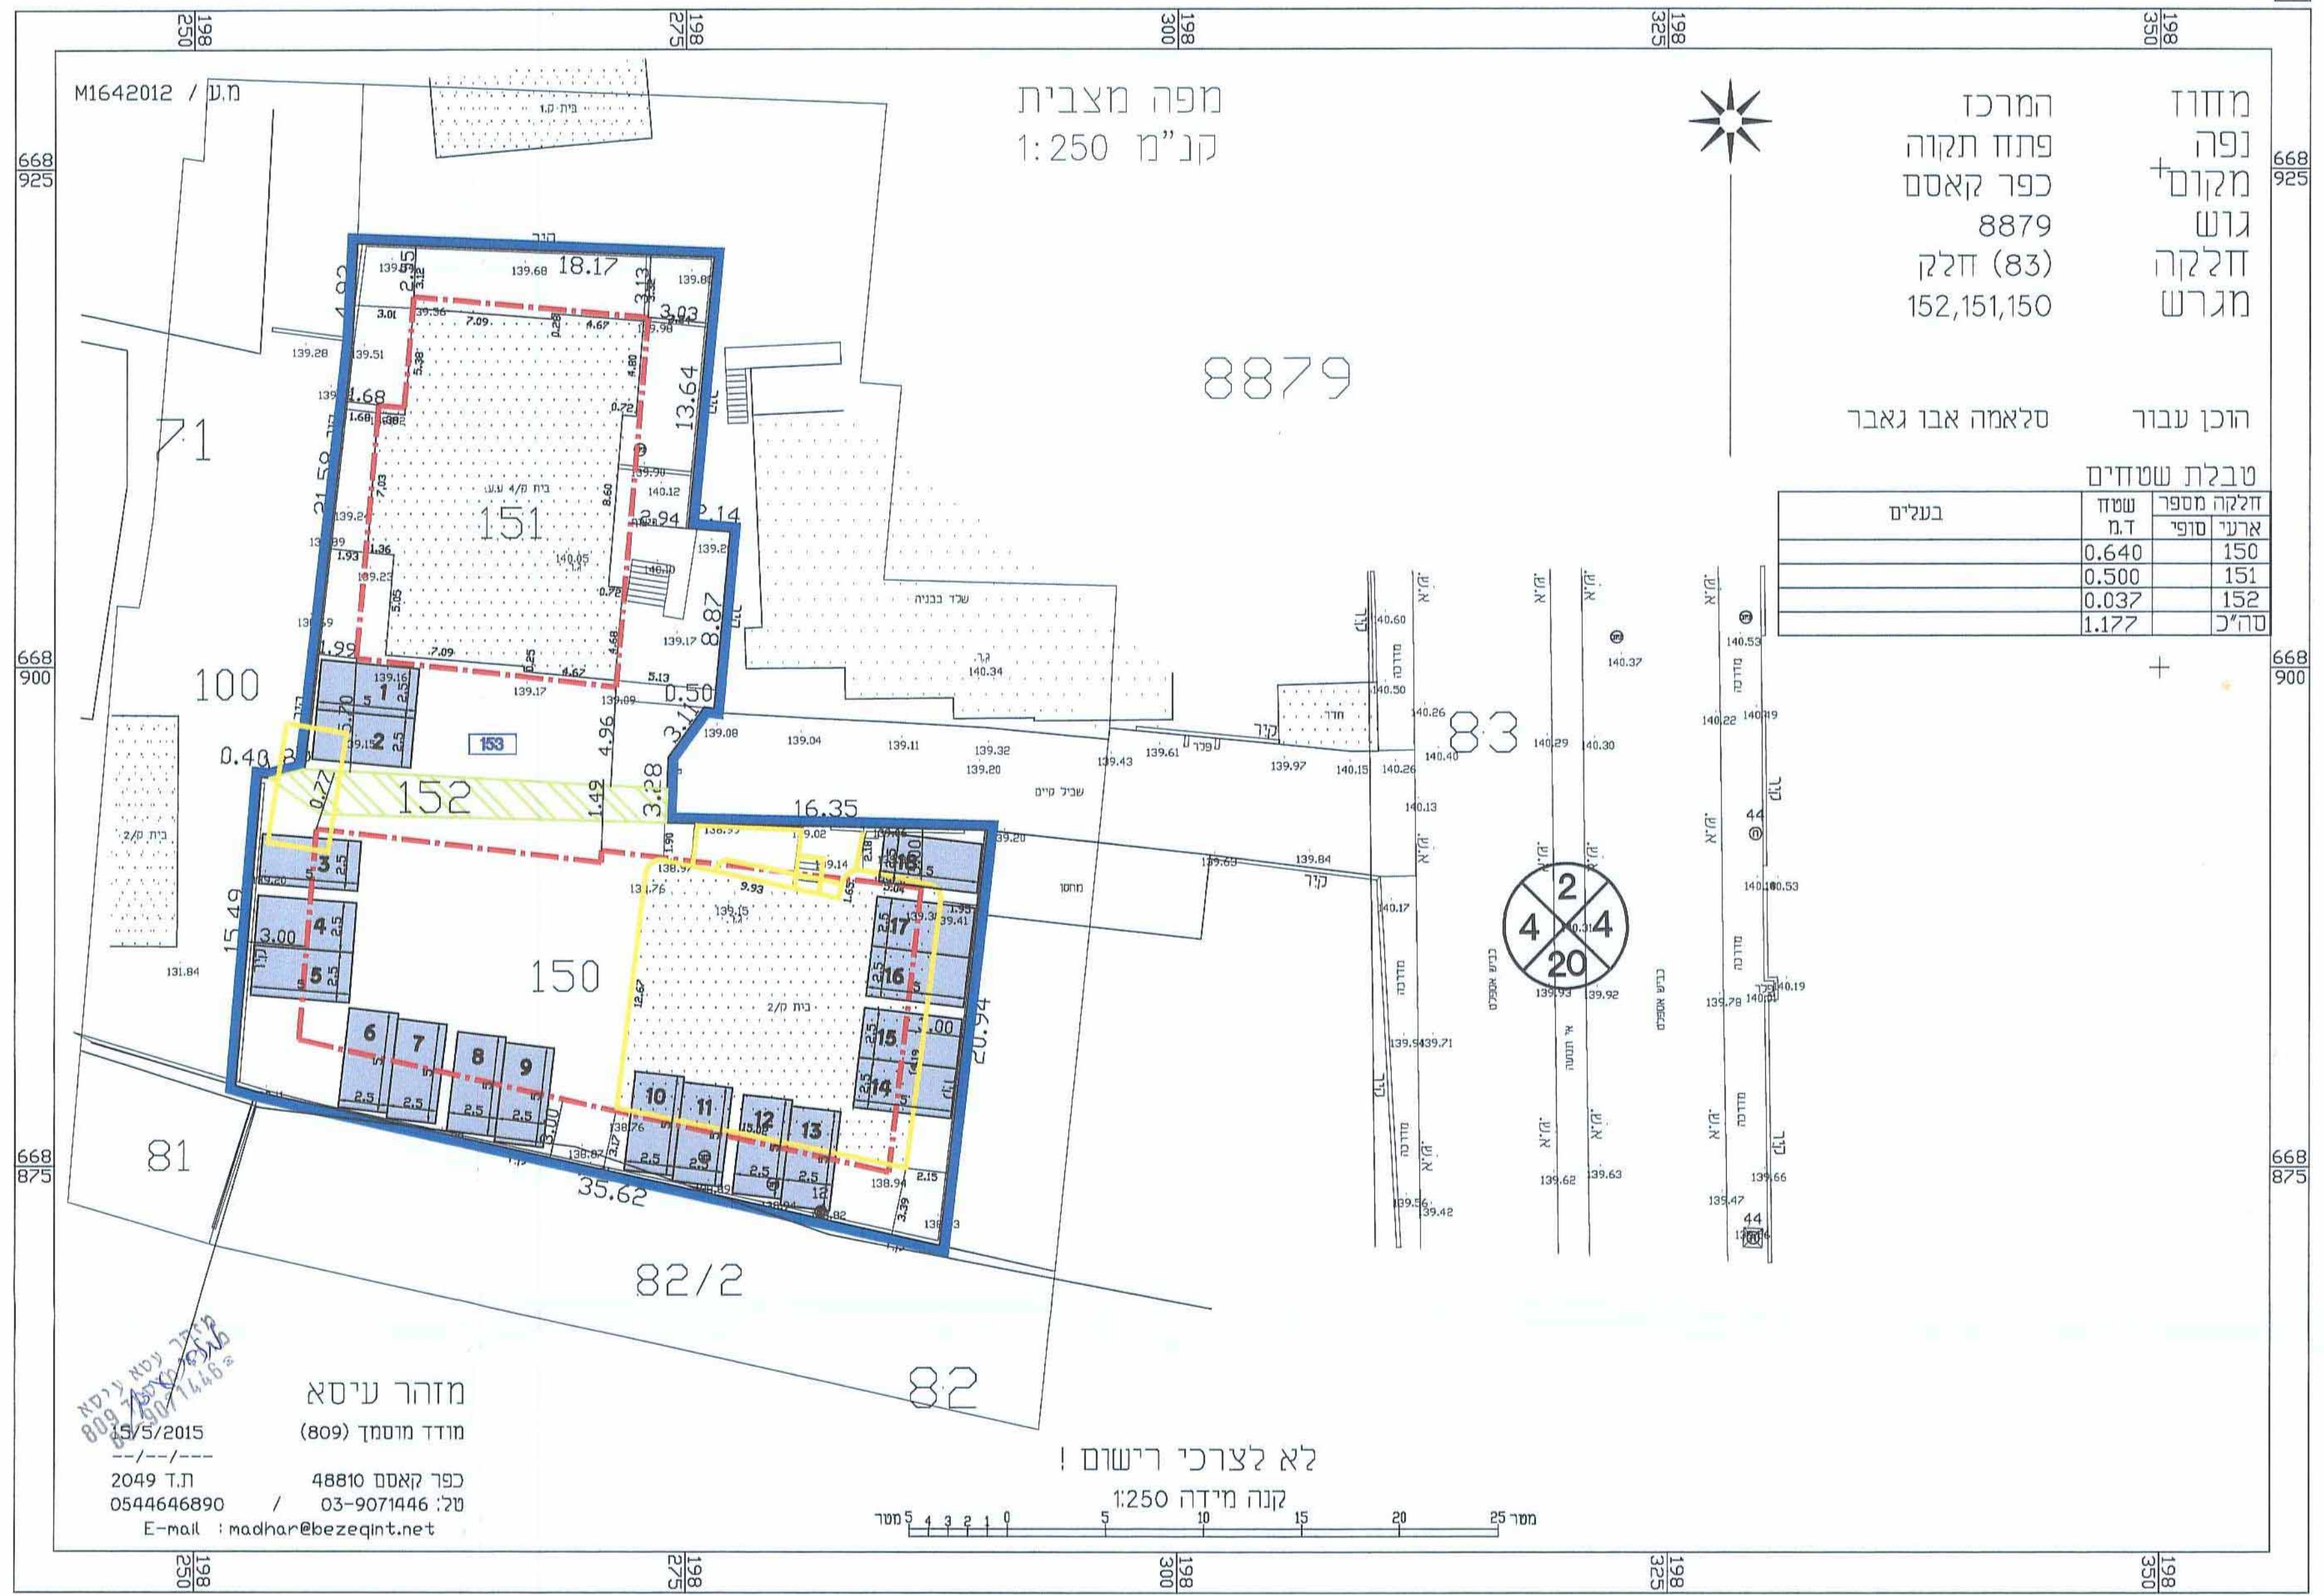

מחוז מרכז
נפה פתח תקוה
מקום: כפר קאסם
גוש 8879
חלקה (83)
מגרש 152,151,150

הוכן עבור: סלאמה אבו גאבר

טבלת שמחים

בעלים	חלקה מספר	שטח ד.מ.
	150	0.640
	151	0.500
	152	0.037
	סה"כ	1.177

מזהר עיסא
מודד מוסמך (809)
15/5/2015
2049 ת.ד. 48810
0544646890 / 03-9071446
E-mail: madhar@bezeqint.net

לא לצרכי רישום!
קנה מידה 1:250

תכנית חניה קנ"מ 1:250

