נבדק וניתן ~~לאישור~~/לאשר
הוחלטת הועדה המחוזית/המנהל מיום 10.11.15
מינהל התכנון - מחוז מרכז
אדרי' דניאלה פרקש
מתכננת מחוז מרכז
תאריך

מינהל התכנון
הועדה המחוזית - מחוז מרכז
25 -01- 2016
נ ת ק ב ל

418-0154112
אישור תכנית מס'
תכנית מפורטת מקומית מס' 418-0154112
10.11.15
מינהל התכנון - מחוז מרכז
רשם התכנון והבנייה, השיכ"ה - 1965
תוקף התכנית לא לפגיעה מזערית ראשונה
תוקף התכנית הקמה נעשה באישור ראש
מנהל מינהל התכנון

חוק התכנון והבנייה, התשכ"ה - 1965
תכנית מפורטת

מס' 418-0154112

תחנת שאיבה זי ראש העין

נספח תנועה | גליון 1 מתוך 2

מחוז	מרכז
מרחב תכנון מקומי	ראש העין
רשות מקומית	ראש העין
ישוב	ראש העין
תאריך	21-7-2014
מהדורה	5

נספח תנועה	11250
חתך ארוך	1100/1000
חתך טיפוסי	150
תרשים נוסף	-
תמונה נוספת	-

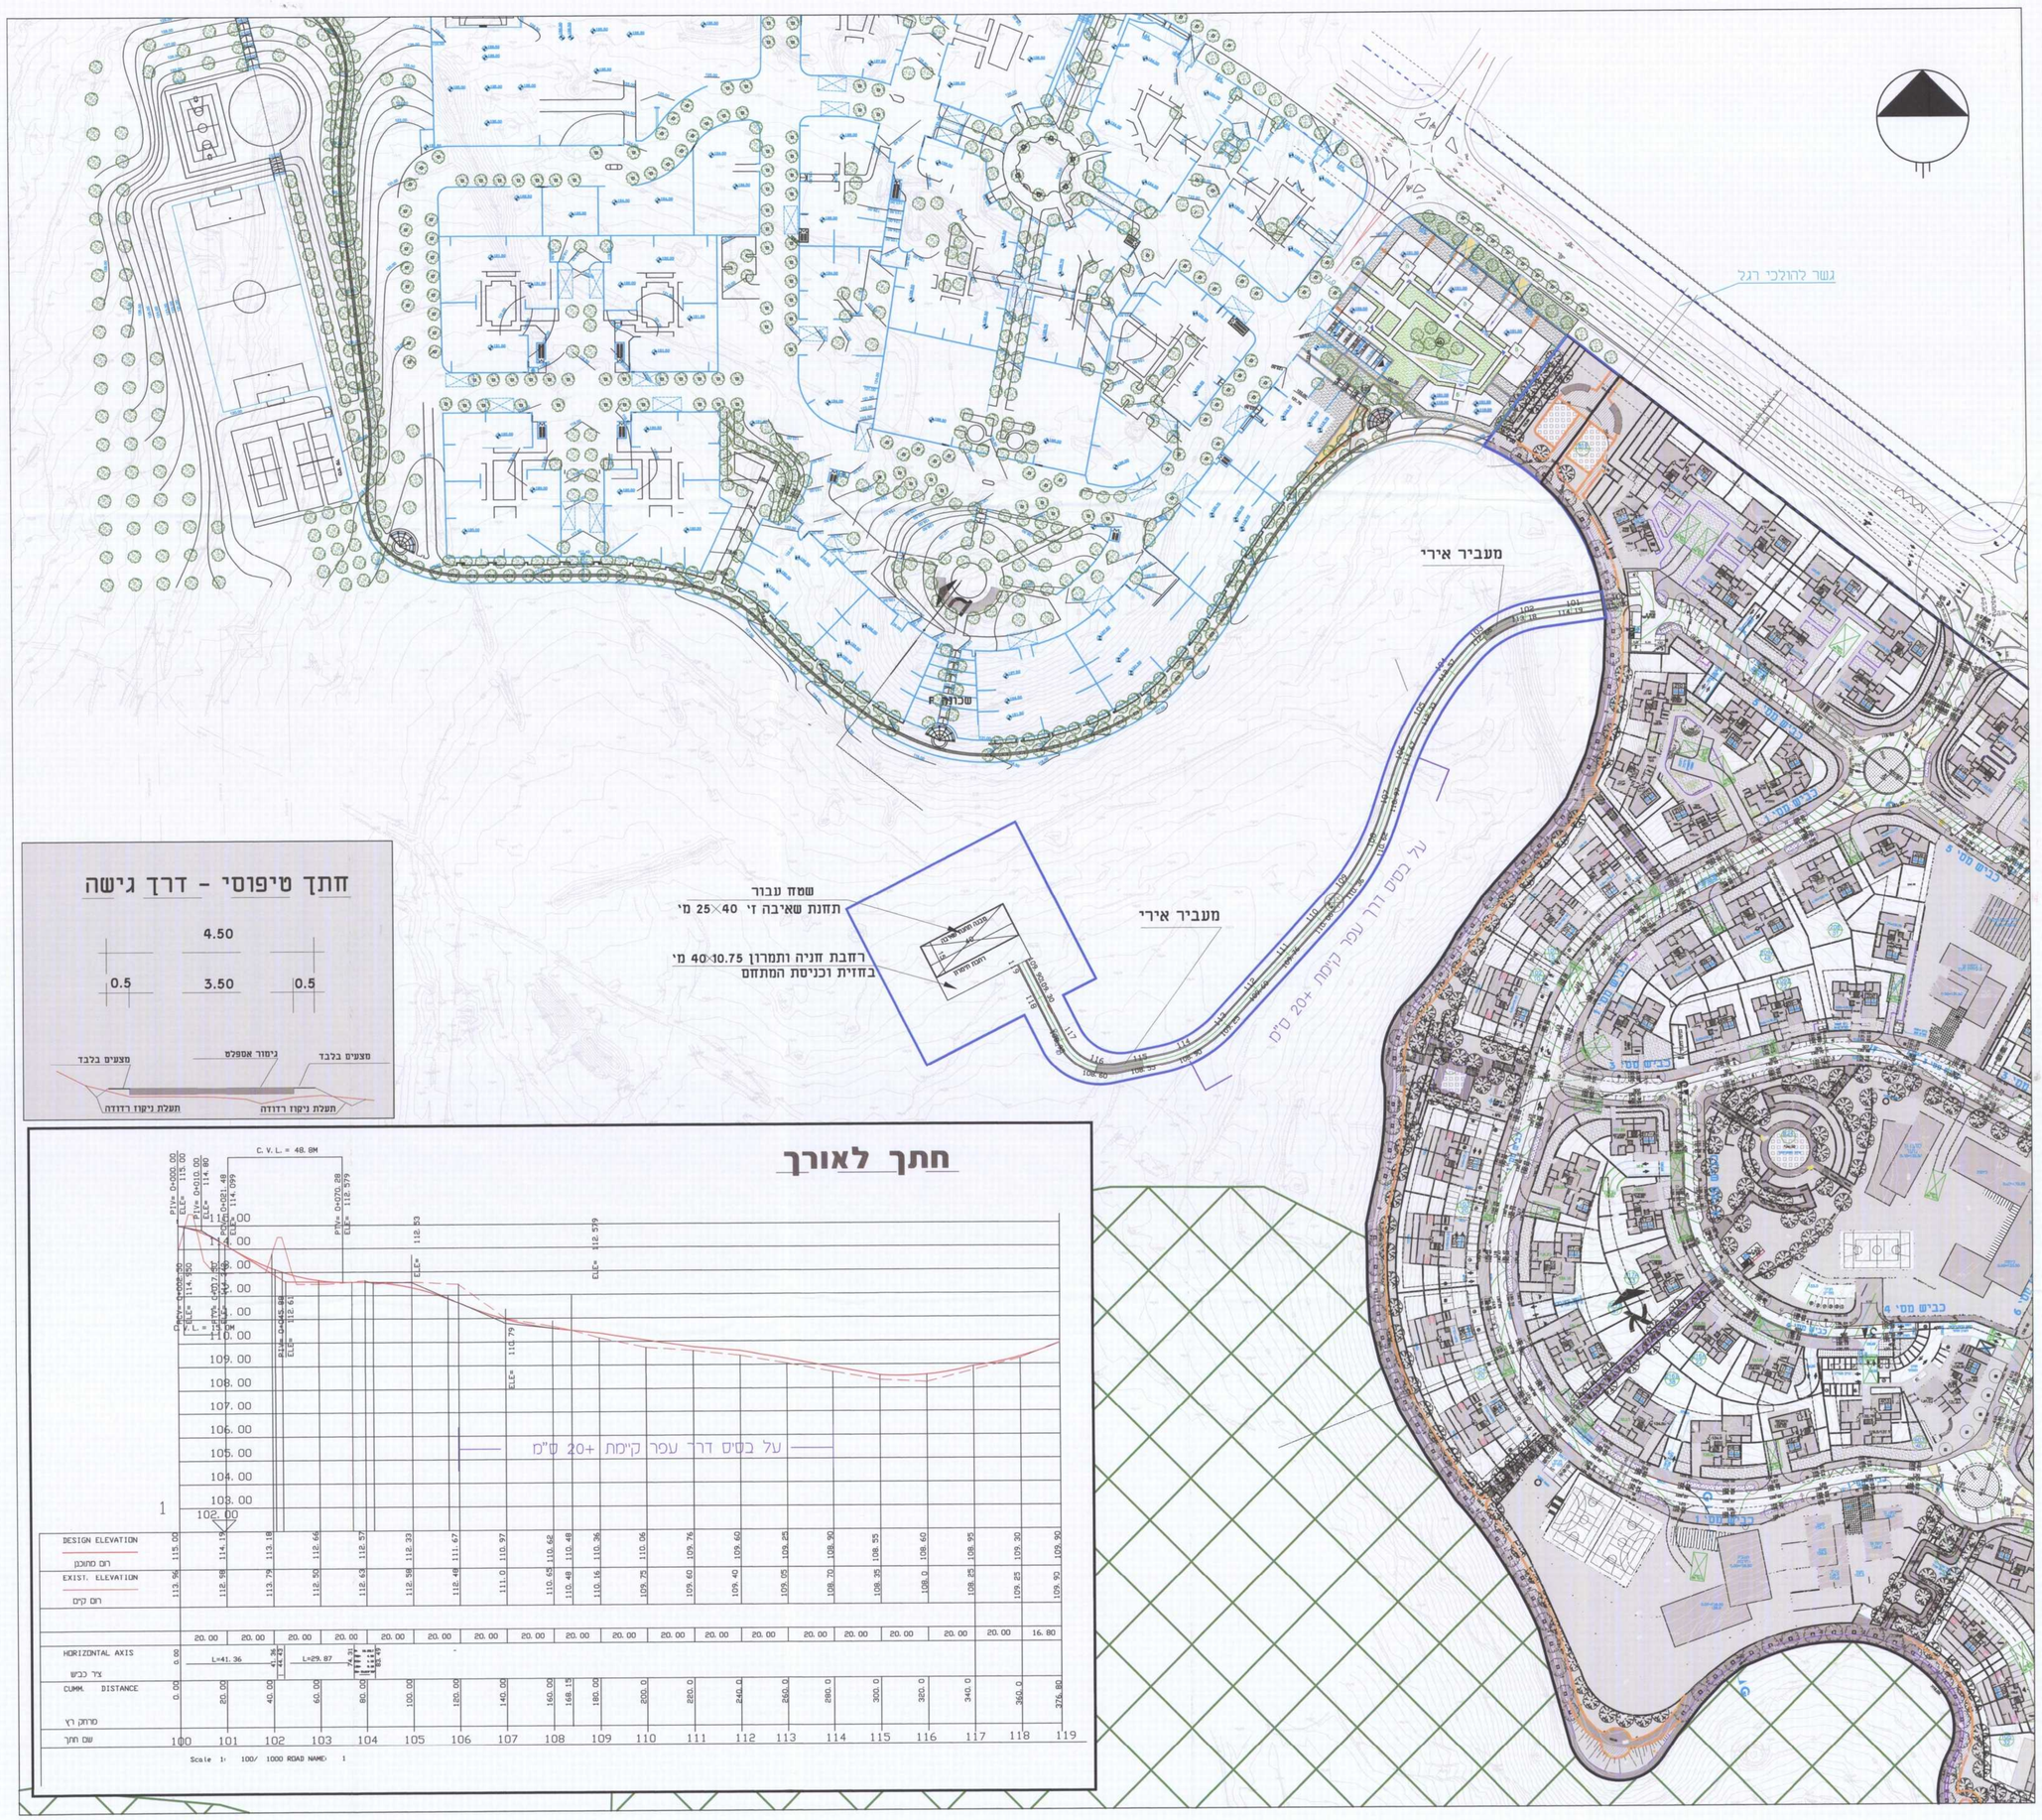

חתך טיפוסי - דרך גישה

חתך לאורך

שמות וחתימות:		
מגיש התוכנית	שם: משרד הבינוי והשיכון	חתימה:
	תאגיד:	
עורך התוכנית	שם: עדו יגר	חתימה:
	תאגיד: חלו"א	
יזם התוכנית	שם: משרד הבינוי והשיכון	חתימה:
	תאגיד:	
מודד	שם: קבוצת דסהמפ	חתימה:
	תאגיד:	
בעלי עניין בקרקע:		
בעלים	תאגיד: רשות הפיתוח	חתימה:

T:\rosh-d\tachnat-shiva\20.1.14\sec sheiva1-hv-H-21.7.14.dwg, 17/09/2014 15:01:59, Plotter.pc3