



|                                                        |             |
|--------------------------------------------------------|-------------|
| חזון התכנון והבנייה, התש"ל - 1965                      |             |
| <b>תכנית מפורטת</b>                                    |             |
| מס' 0171165-413                                        |             |
| רצ/מ/ק/111/22                                          |             |
| שינוי קו בנין והגדלת תכסית קרקע<br>ברחוב נחמיה, ראשל"צ |             |
| <b>נספח בינוי מנחה</b>                                 |             |
| מחזור                                                  | מרכז        |
| מרחב תכנון מקומי                                       | ראשון לציון |
| רשות מקומית                                            | ראשון לציון |
| ישוב                                                   | ראשון לציון |
| תאריך                                                  | 15/2/2015   |
| שטח התכנית                                             | 0.896 דונם  |
| שם הנספח                                               | קנ"מ        |
| בינוי                                                  | 1100        |
| שם הנספח                                               | -           |
| שם הנספח                                               | -           |
| שם הנספח                                               | -           |
| תמונה נוספת                                            | -           |

| גושים וחלקות בתכנית: |              |                         |
|----------------------|--------------|-------------------------|
| גוש                  | סוג הגוש     | חלקות בשלמותן בתכנית זו |
| 4246                 | מוסדר        | 139                     |
| שמות ודחיתות:        |              |                         |
| עורר תהבנית          | בו שחר שמואל | אדריכל                  |


ועדה מקומית לתכנון ובנייה  
ראשון-ציון  
413-017/16  
1221/16  
אישור תכנית  
העדה המקומית להקמת לאחד את תחומי  
העיר  
7-17/15  
2015/16  
יום  
תאריך  
מס' תכנית  
מס' תעודת  
מס' תעודת

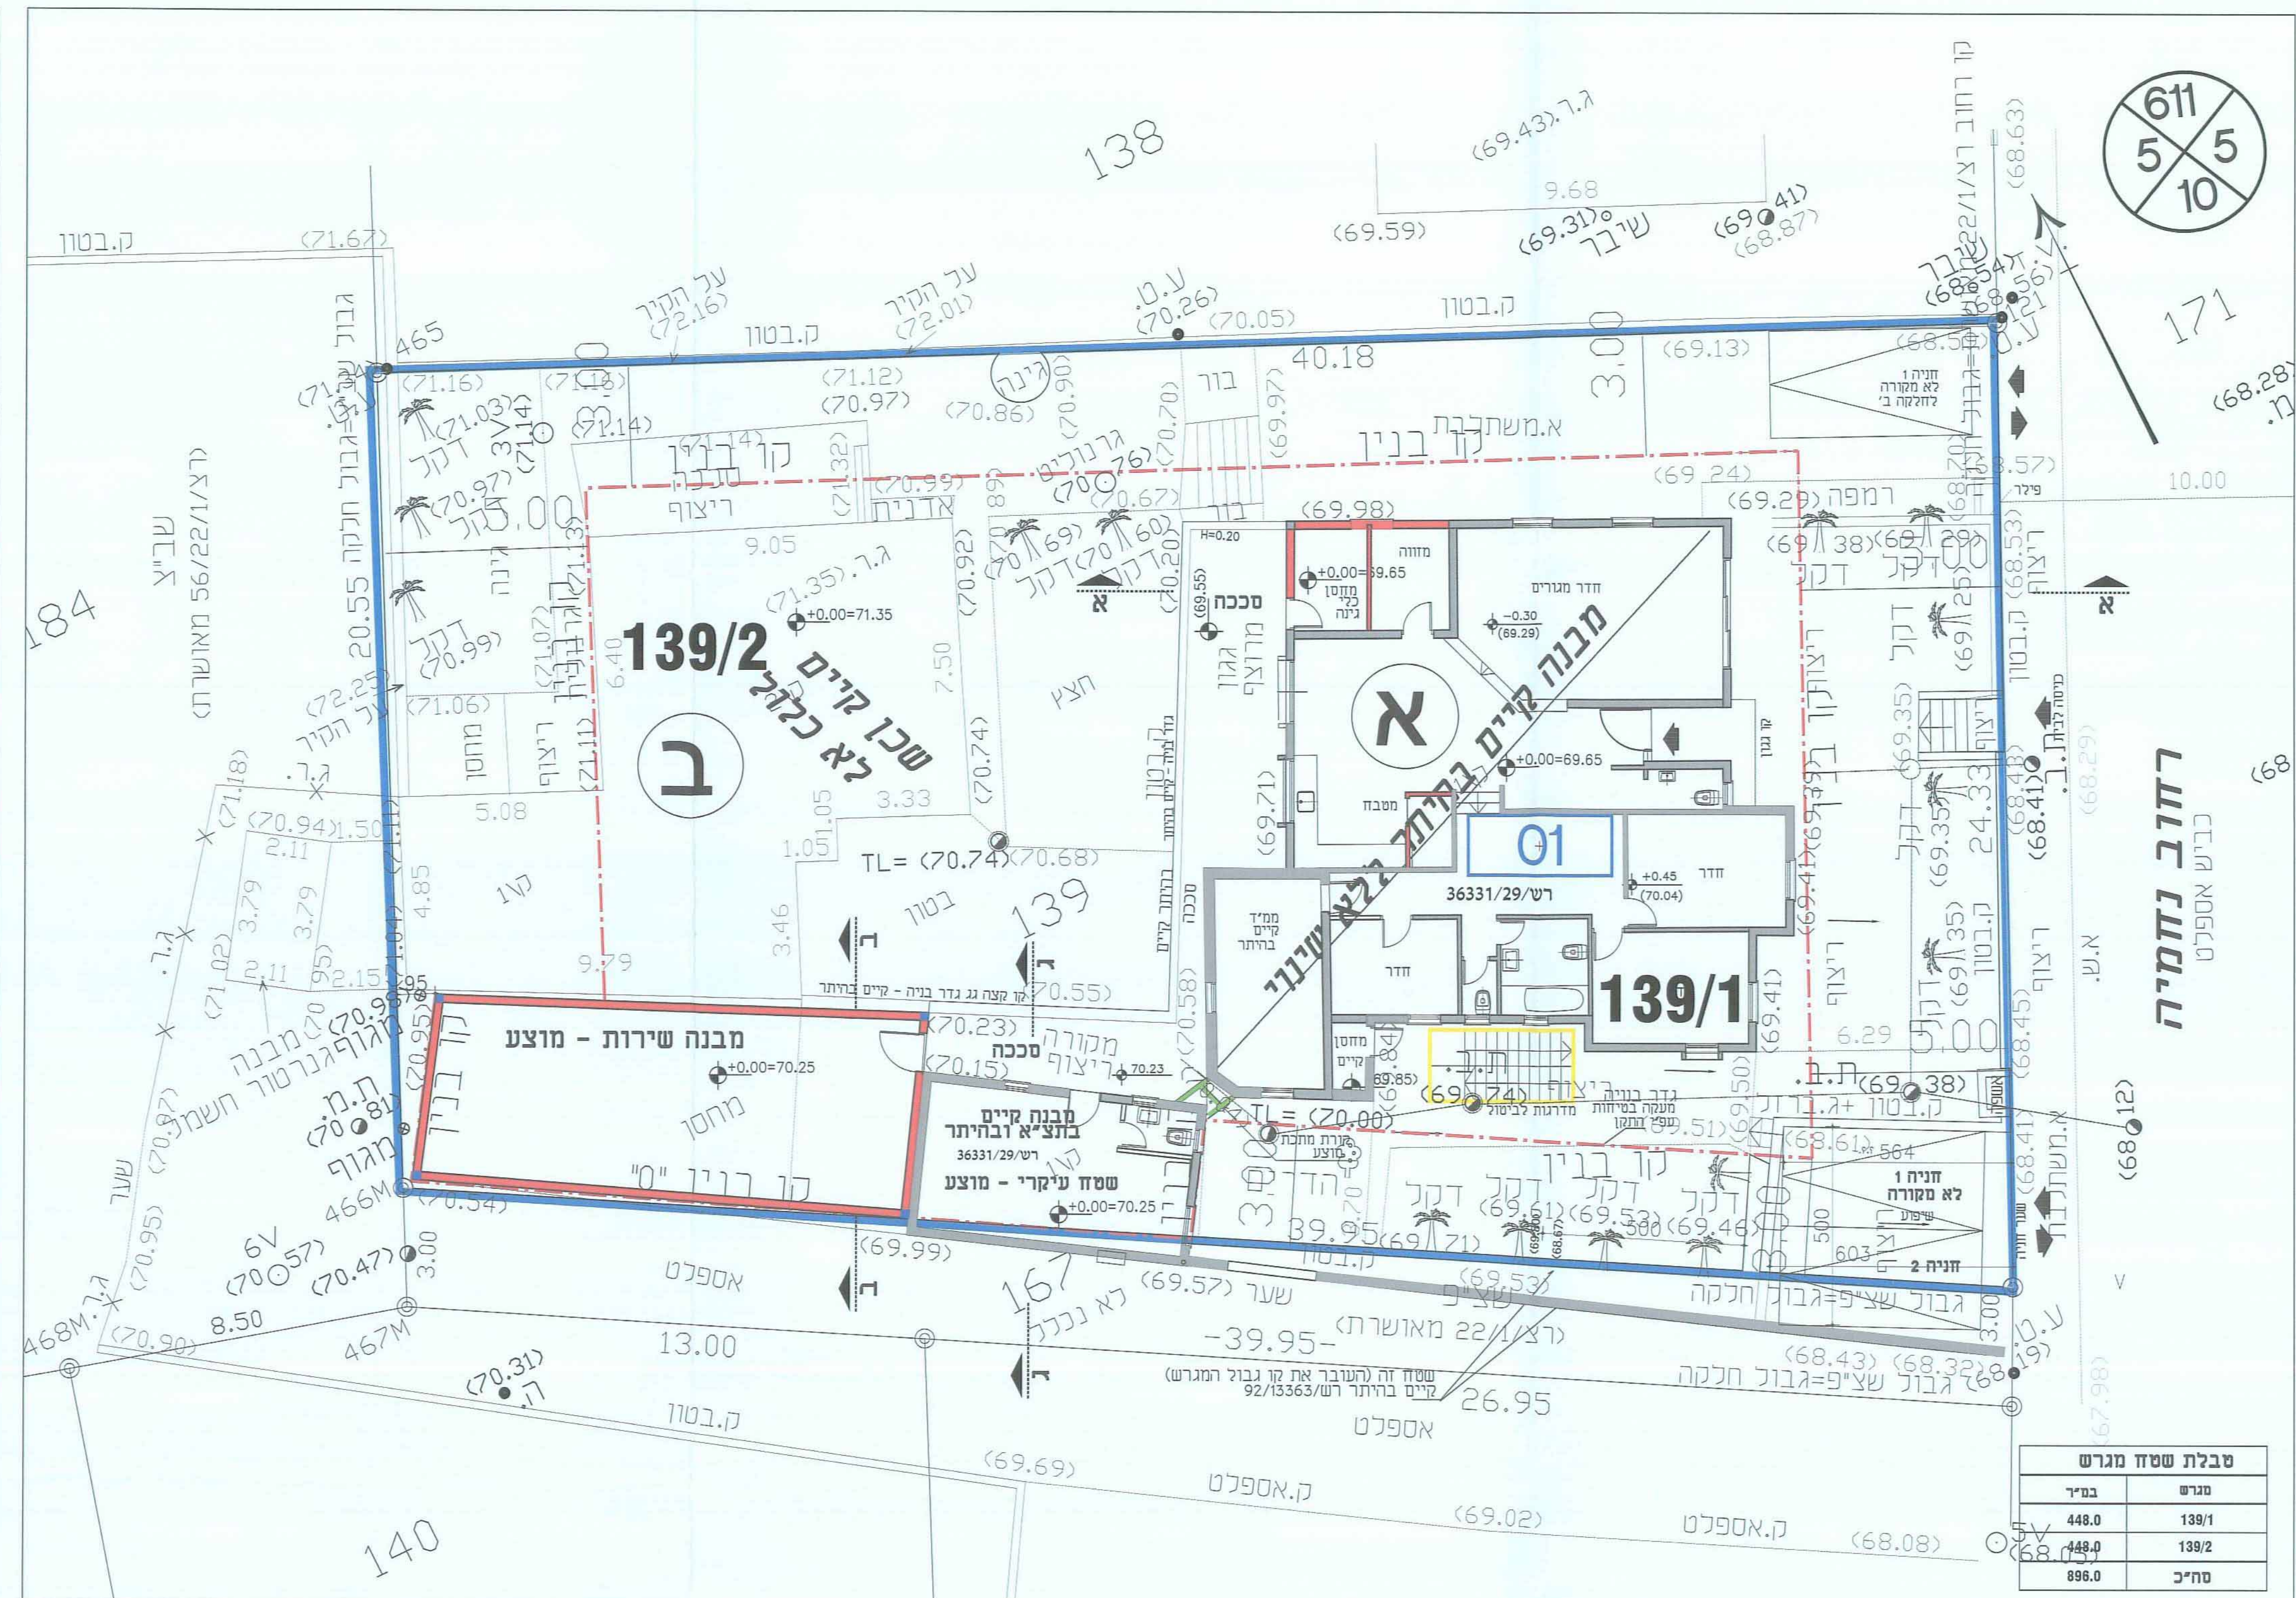

**תכנית קומת הקרקע**  
קנ"מ 1 : 100

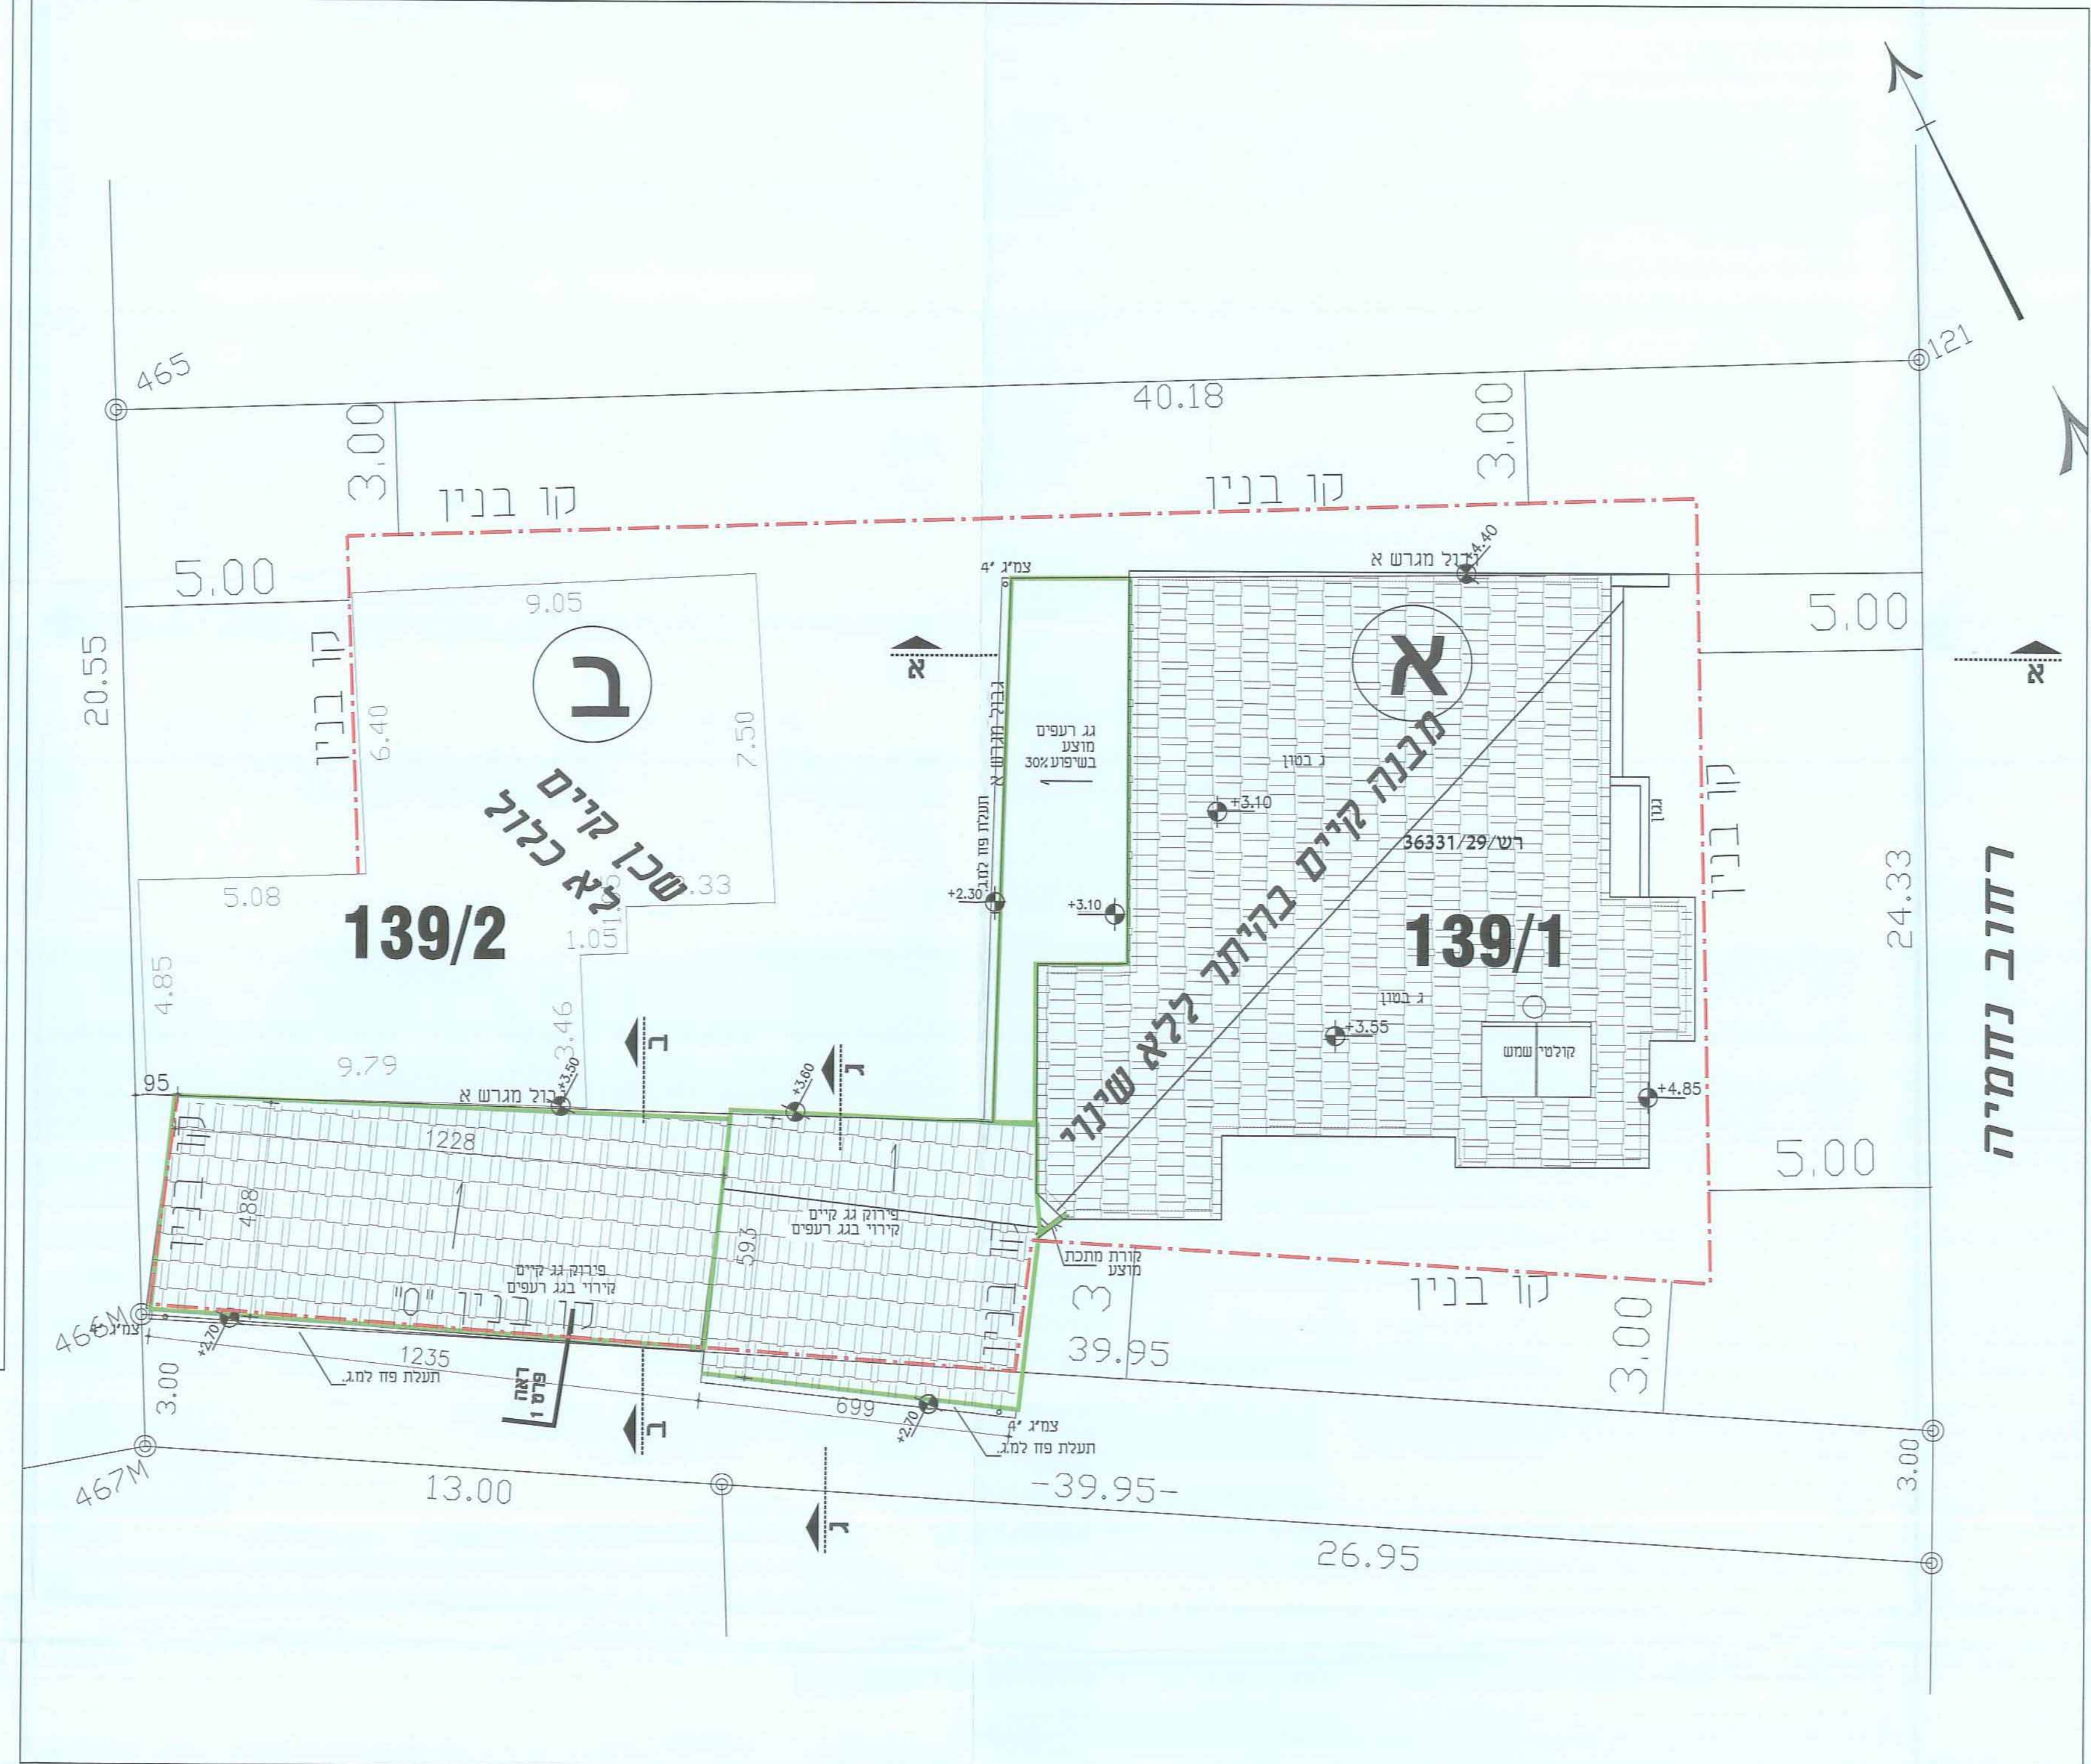

**תכנית גגות**  
קנ"מ 1 : 100

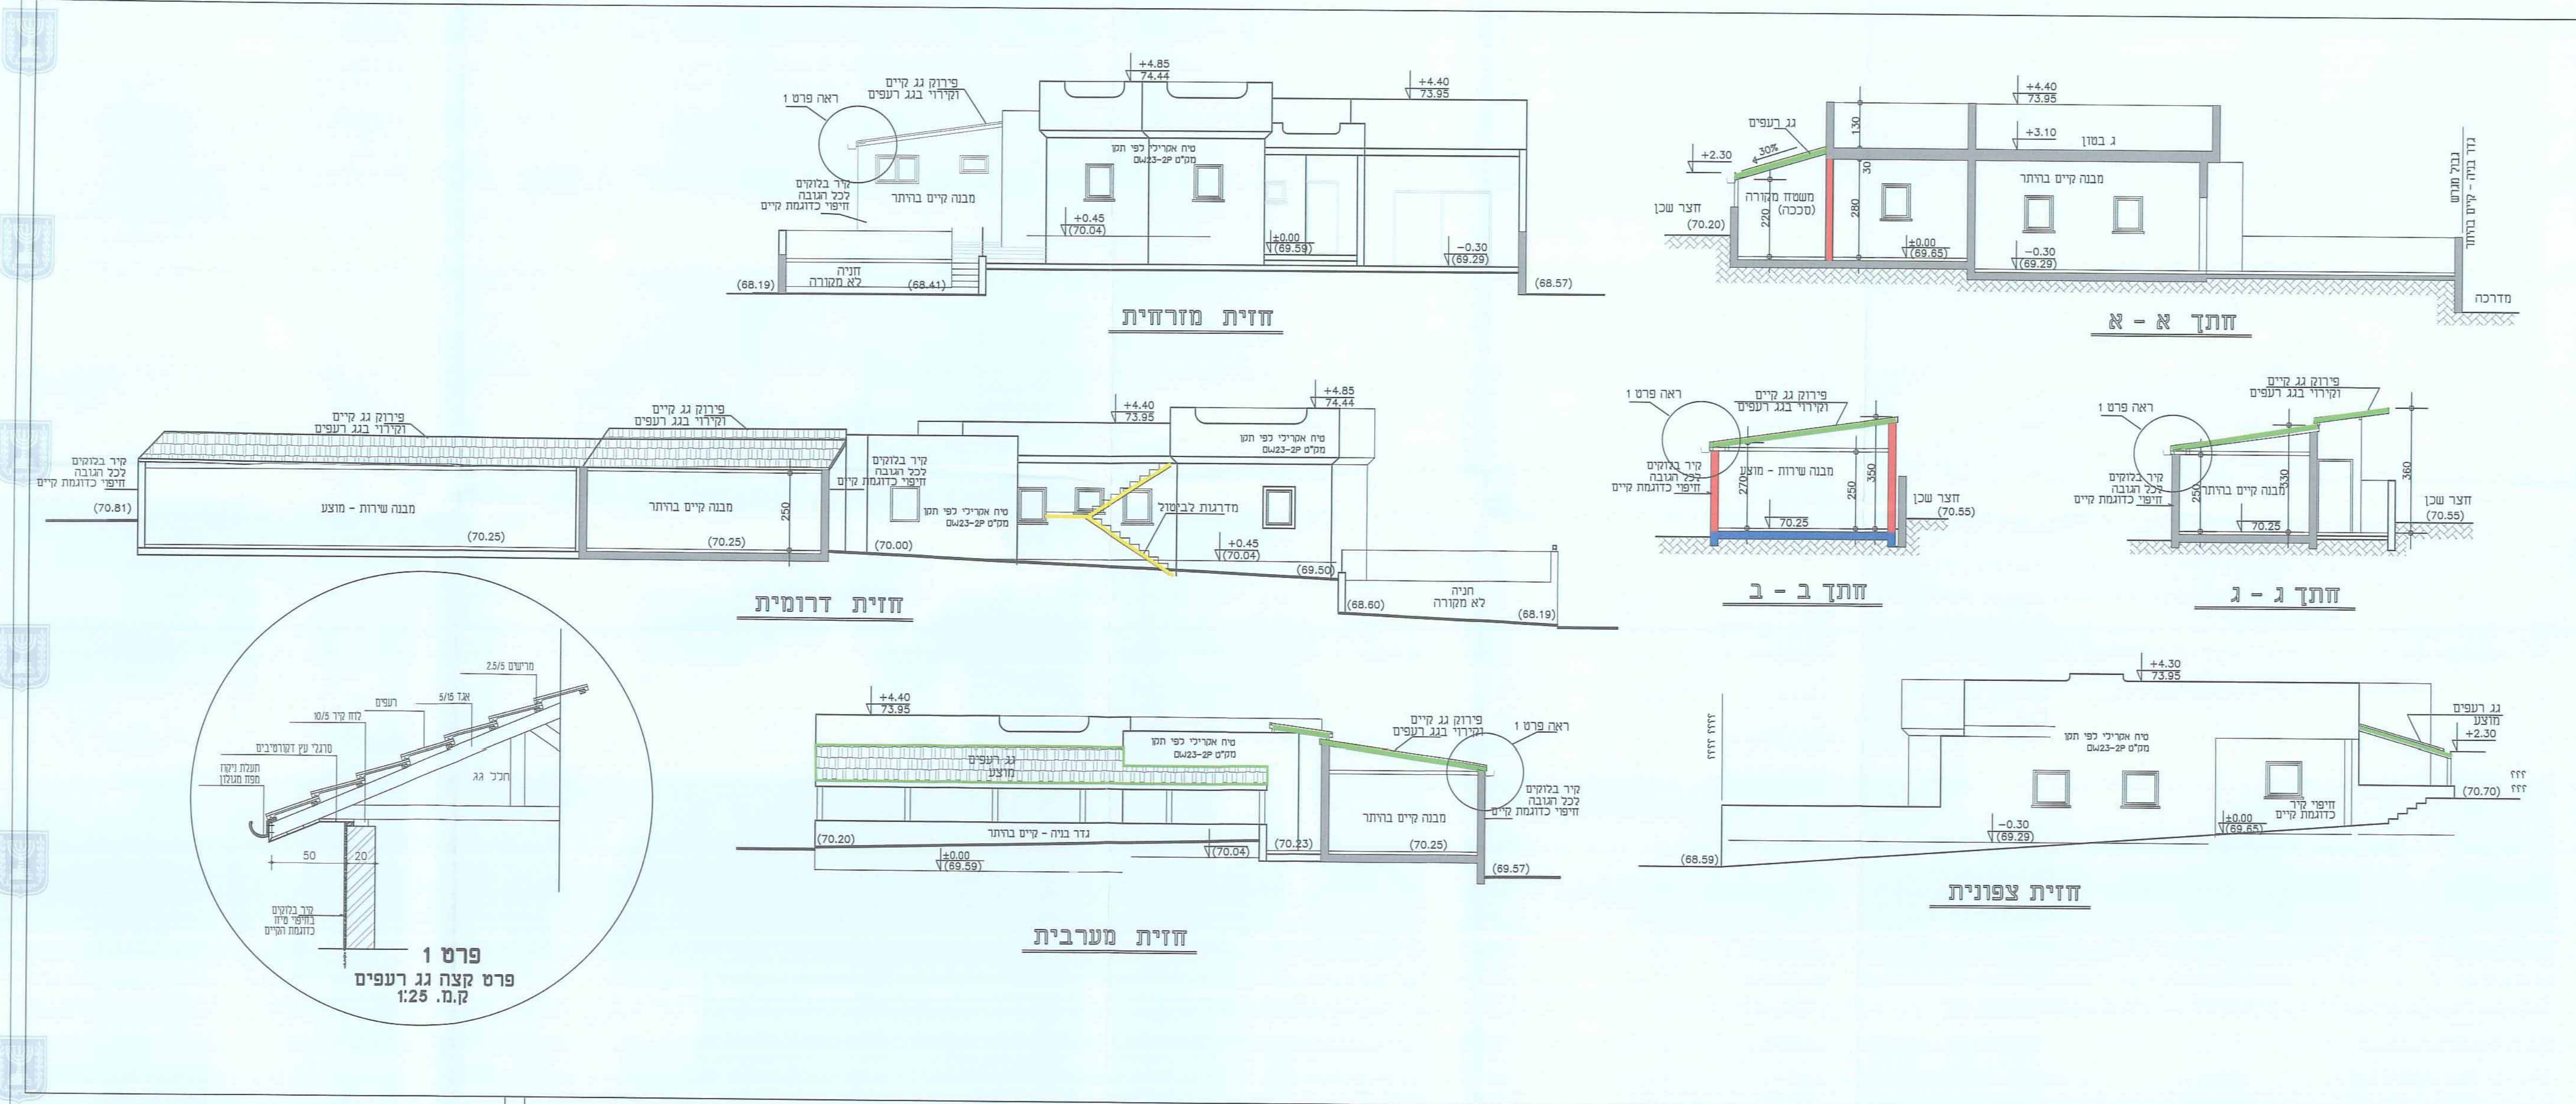

# חתכים וחזיתות

[illegible]

הקלה: 6%  
העברת זכויות מקומה ו לק. קרקע 5%