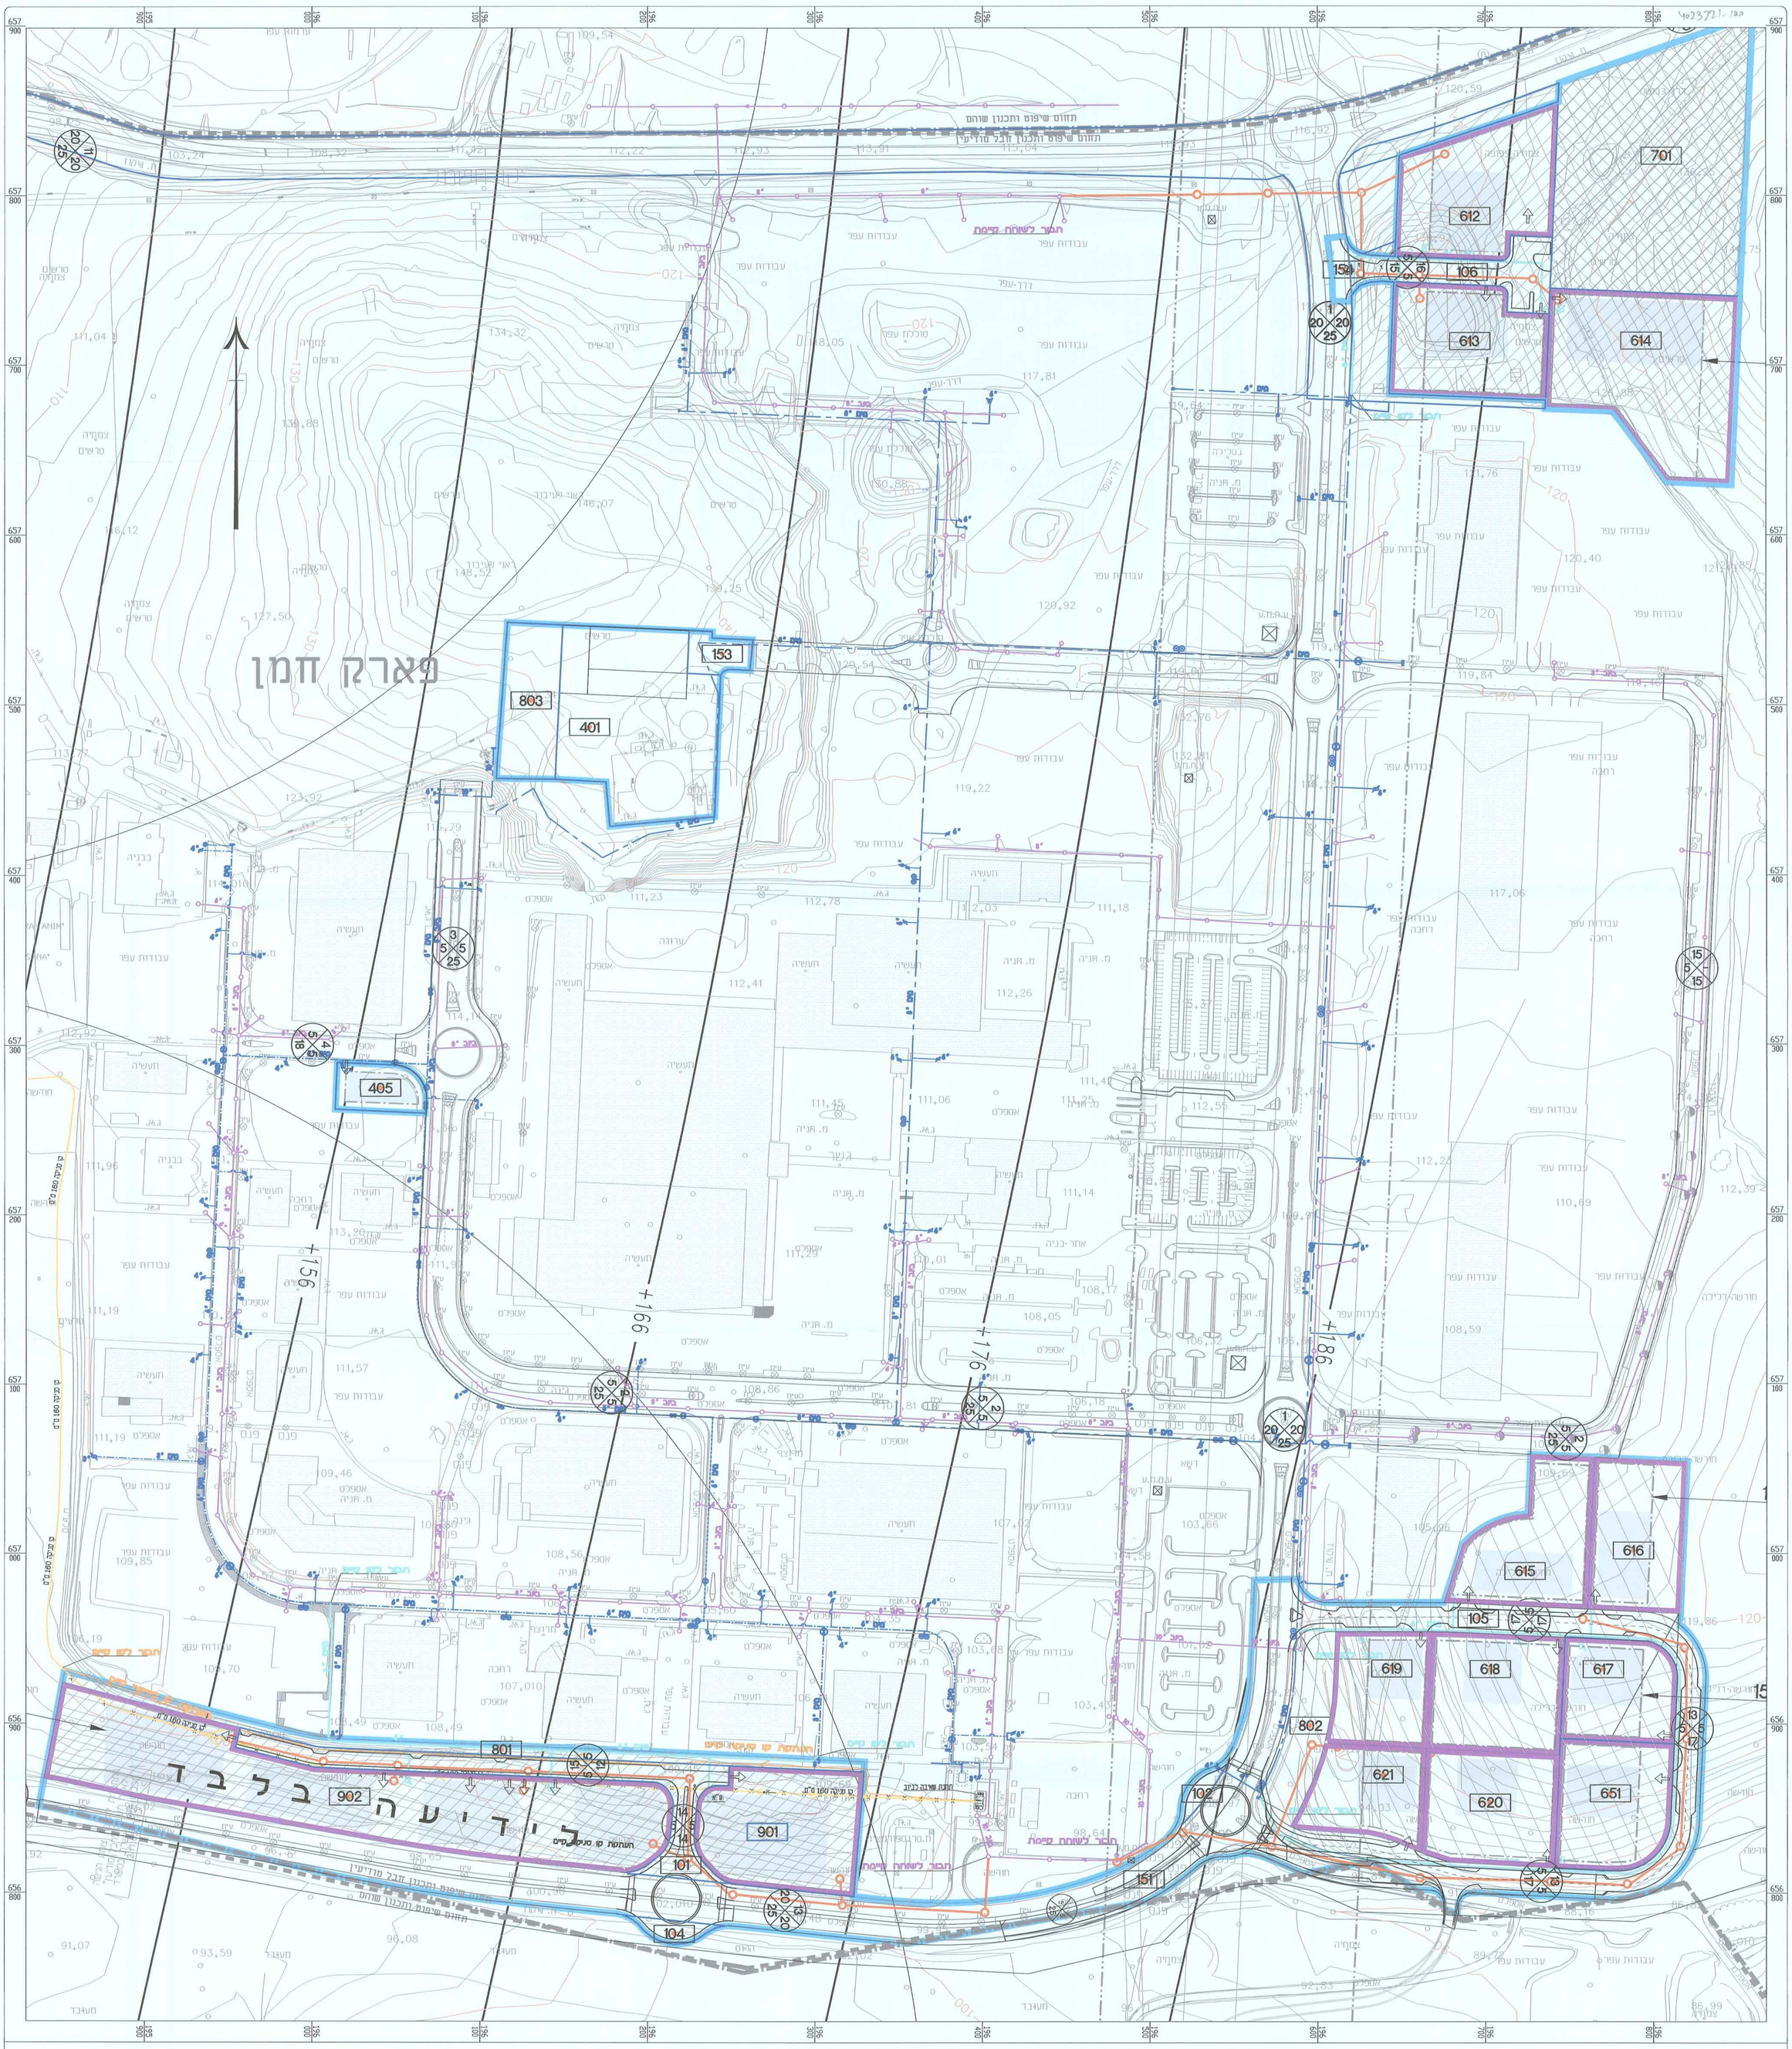


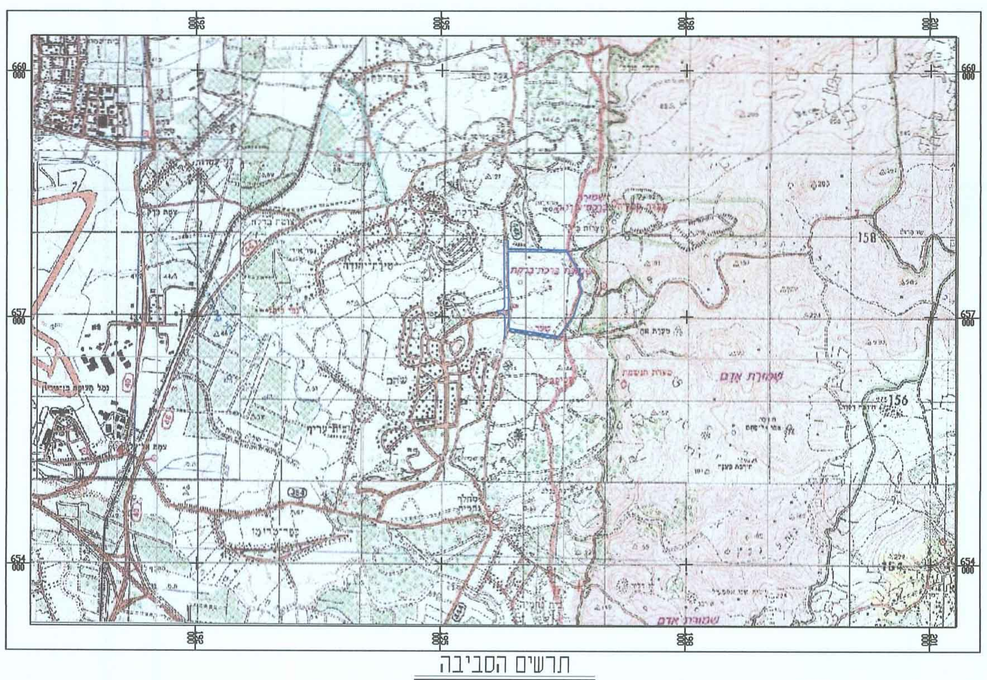

תרשים הסביבה

קנה מידה 1:35000

## מקרא

### קיים

- מערכת מים קיימת
- מערכת ביוב קיימת
- ברז כיבוי כפול 3"
- חבור מים למגרש
- מגוף לקו מים קיים
- קו סניקה קיים
- קו סניקה קיים לביטול

### מתוכנן

- מערכת מים מתוכננת
- מערכת ביוב מתוכננת
- ברז כיבוי כפול 3"
- חבור מים למגרש
- מגוף לקו מים מתוכנן
- קו סניקה מתוכנן
- קו כחול

אחוד מהנדסים לעבודות מים
עמוס רון • מהנדס יועץ 1952 ת.ז.
רח' מורה 22 רמת-גן 52381 • טל. 03-6770494, פקס. 03-6778841

| מס' | תיאור | עדכון | תאריך |
|---|---|---|---|
| 4 | שינויים בהתאם לתיקונים בקו כחול | | 20.04.16 |
| | וחבנה המגרשים | לריסה | 16.07.15 |
| 3 | שינוי מיגרשים | לריסה | 4.03.15 |
| 2 | עדכון מספרי מגרשים החדשים | לריסה | 3.02.15 |
| 1 | הוספת רדיוס מגן | לריסה | 31.08.14 |

גליון מס: 935/101-01/03-00
תאריך: 19.05.14
שרטט: לריסה
בדק: יוחי

נושא: מ.א. חבל מודיעין-אזור תעשיה

תכנית: תכנית כללית למים ולמערכת ביוב

קנ"מ: 1:1250

לביצוע | למכרז | לעיון

תאריך: | תאריך: 16.07.15 | תאריך:

המבצע אחראי לבדיקת המידות ולהתאמתן במקום
על המבצע לבקר את כל המידות ועל כל סטות
או אי התאמה עליו להודיע מיד למתכנן

אחוד מהנדסים לעבודות מים
עמוס רון
רח' מורה 22 רמת-גן 52381
טל. 03-6770494
פקס. 03-6778841

מינהל התכנון
הועדה המחוזית - מחוז מרכז
2 4 -06- 2018
נ ת מ ר ל

H:\PROJECT\935\935-10F\AC\MD010F000.dwg