

20-03-2015

חוק התכנון והבנייה, התשכ"ה - 1965	
תכנית מפורטת	
מס' 451-0309310	
שינוי הוראות בניה	
מחזור	בינוי
מרכז	גליון 1 מתוך 1
מרחב תכנון מקומי קסם	
רשות מקומית	כפר קאסם
ישוב	כפר קאסם
תאריך	23/3/2015
שם התרשים	קני"ח
נספח בינוי	1250

שמות וזתימות:	
עורך הנספח	שם: עיסא מאמון
	תאריך: 23/3/2015
	תאגיד: חתימה:


הנדסאי יעקב יעקוביץ
מס' 100000000
0544646890
11/03/2015

חותמות מוסד התכנון:



מחזור נפרד
מקום גוש
חלקה מגרש
השטח

הוכן עבור

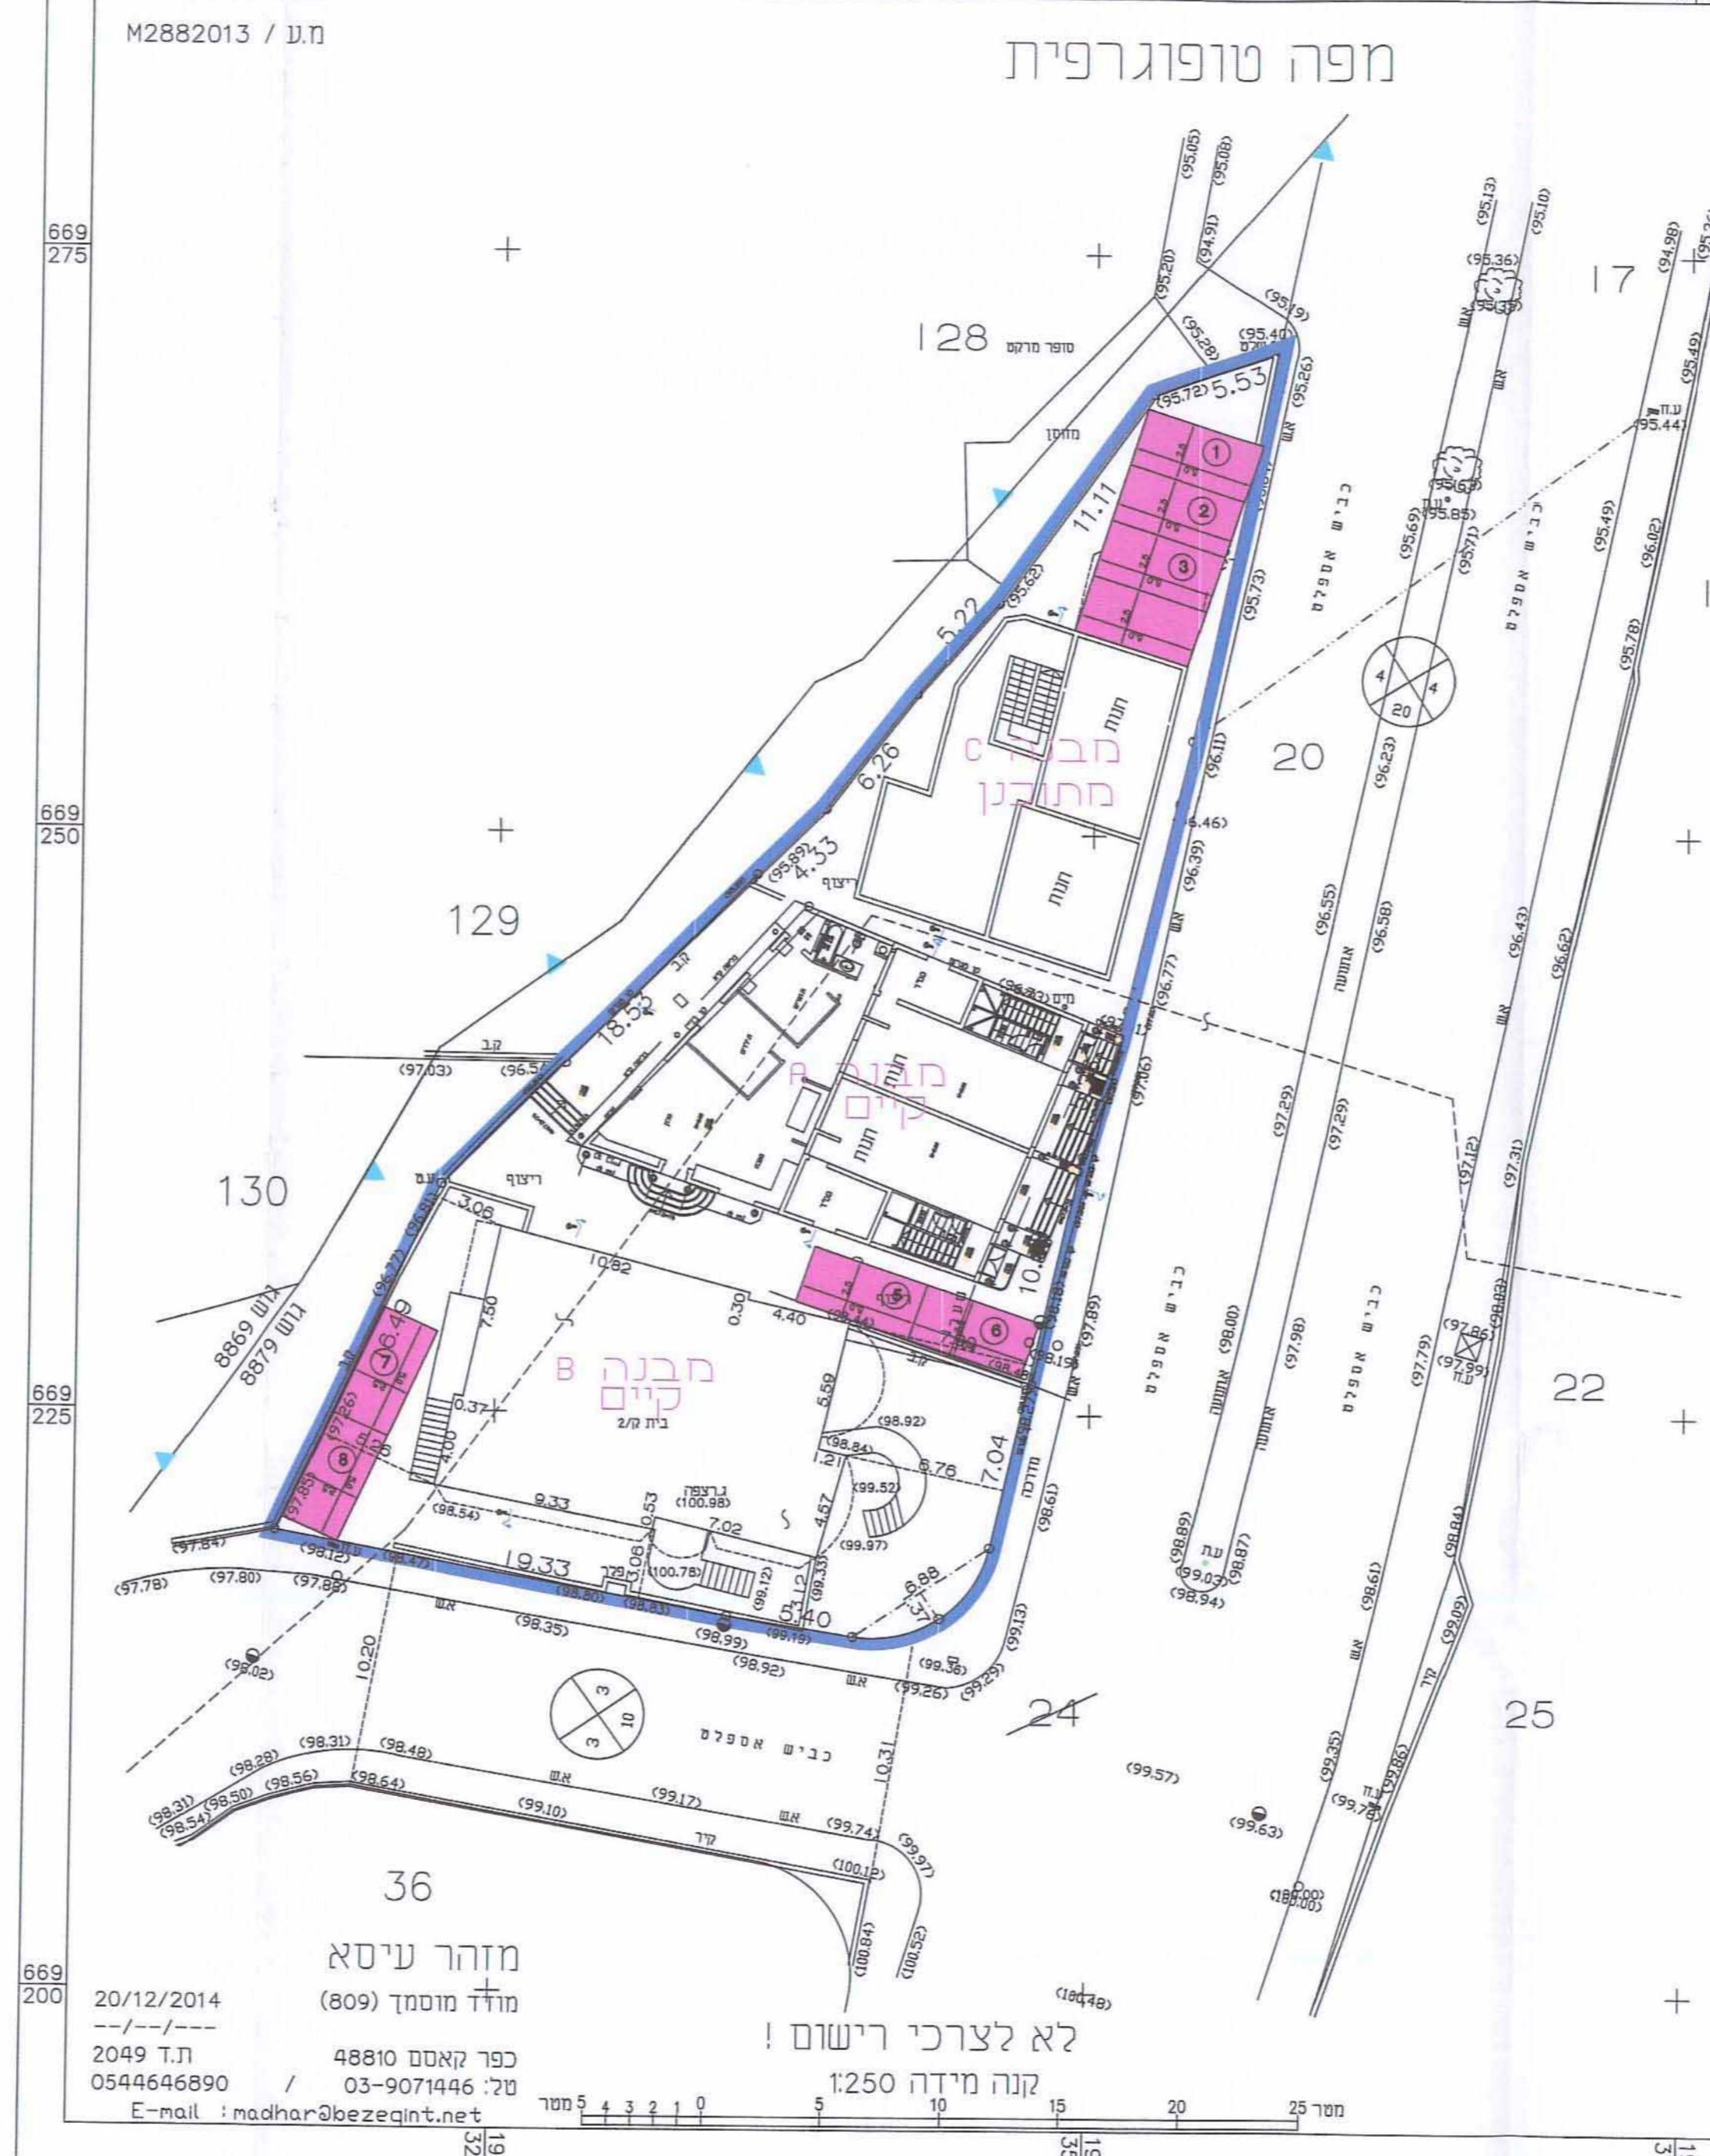

הערות:
1- רחובות מבוטלות על: 1/3000 ק"מ
2- גבולות ושטח החלקה לפי תפת גוש 8869,8879.
3- רחובות לשורה לרשות הארצית.
4- גבולות גוש ורשמיים.
5- גבולות ושטח המגרש עשויים להשתנות בעת הכנת תצ"ר.

20/12/2014
מחזור עיסא (809)
מחזור מוסמך
כפר קאסם 88810
טל: 03-9071446
ת.ד. 2049
0544646890
E-mail: maahar@bezeqint.net

