

תאריך התקבל: 28-02-2016  
 4023 232 19

חוק התכנון והבנייה, התשכ"ה - 1965  
**תכנית מפורטת**

**מס' 451-0347948**

**שינוי הוראות בניה - מגרש 144**

תכנית חניה		גליון 1 מתוך 1
מחוז	המרכז	
מרחב תכנון מקומי	קסם	
רשות מקומית	מ.מ. כפר ברא	
ישוב	כפר ברא	
תאריך	11/08/2015	
שם הנספח	קנ"מ	
תכנית חניה	1 : 250	
תרשים סביבה	-	
התמצאות כללית	-	
תרשים נוסף	-	
תמונה נוספת	-	

חותמות מוסד תכנון:



גושים וחלקות בתכנית:


גוש	סוג הגוש	חלקות בשלמותן	חלקי חלקות
8893	מוסדר	--	20,43

שמות וחתימות:

עורך התוכנית	שם: בדיר אחסאן	חתימה:
תאריך:	שם התאריך	

מחוז : המרכז  
 נפה : פתח תקוה  
 מקום : כפר ברא  
 גוש : 8893  
 חלקות : 20,43  
 מגרש : 144  
 השטח : 0.405 ד"מ  
 הוכן עבור אנסאף עיסא עאסי  
 אסלאם איברהים מרדאווי  
 עאהד מרדאווי

מפה טופוגרפית  
 קנ"מ 1:250

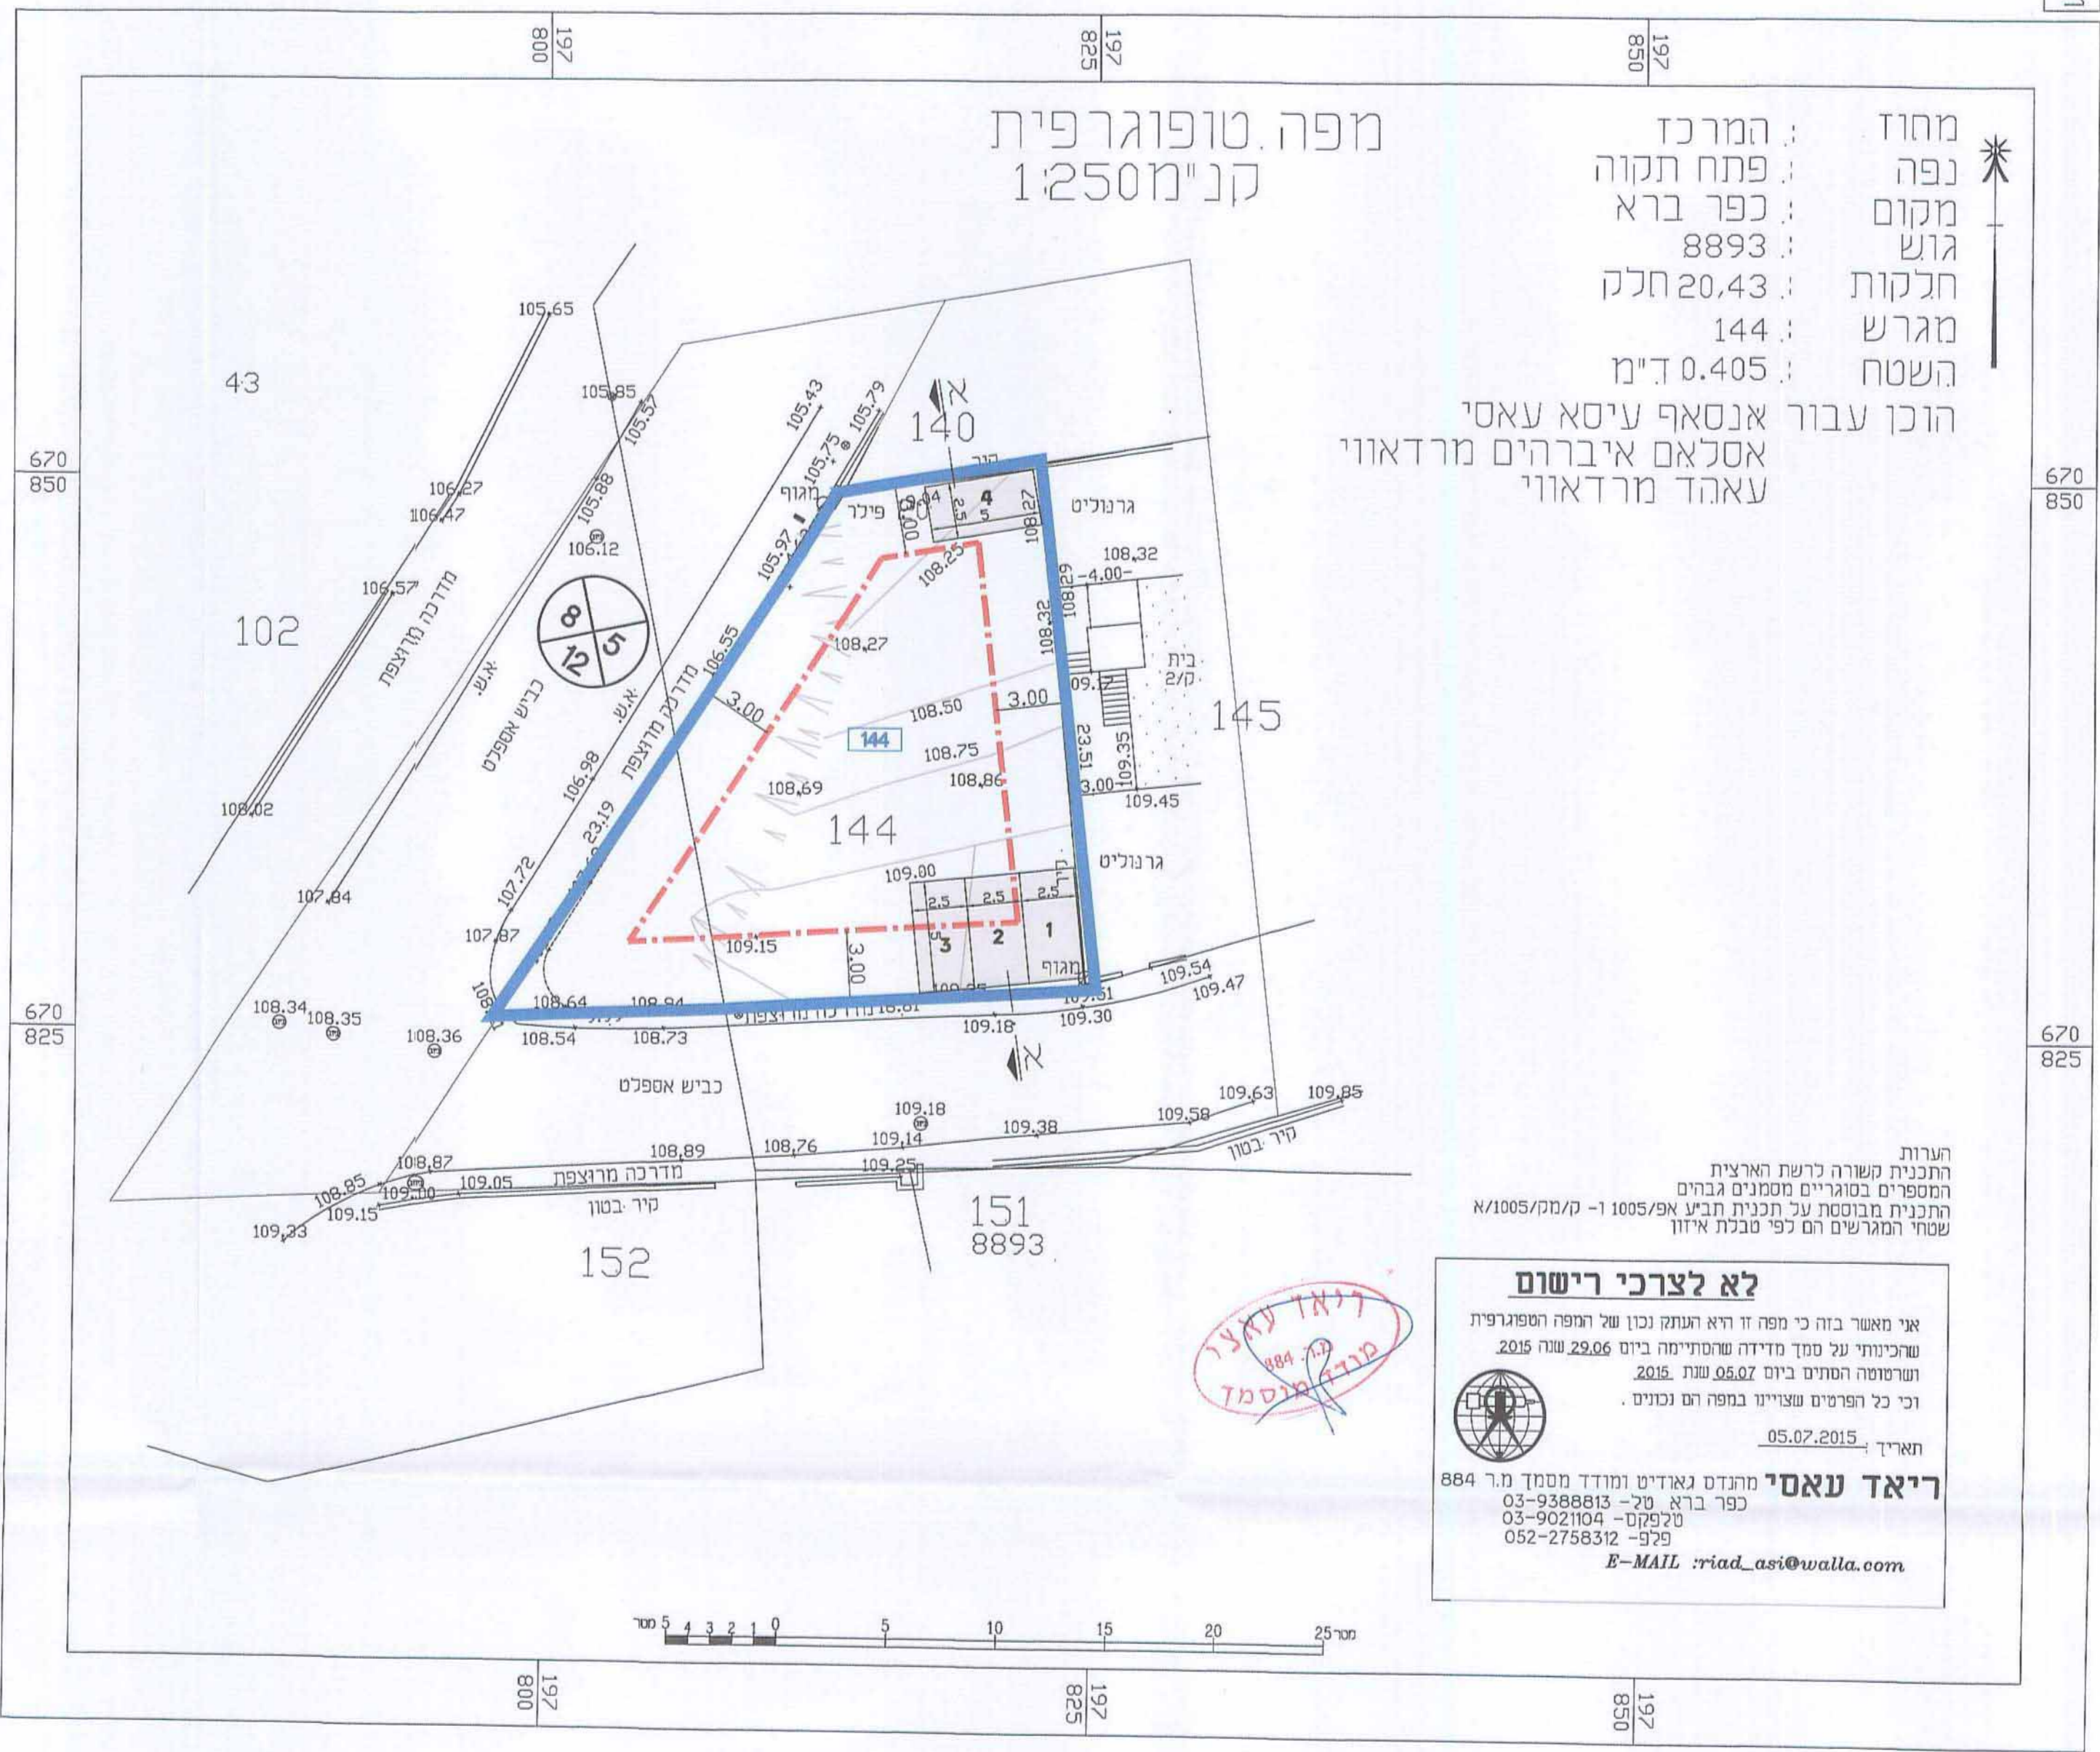

הערות:  
 התכנית קשורה לרשת הארצית  
 המספרים בסוגריים מסמנים גבהים  
 התכנית מבוססת על תוכנית תב"ע אפ/1005/1-1-1005/קמ/1005/א  
 שטחי המגרשים הם כפי שגובלת איוון

**לא לצרכי רישום**


אני מאשר בזה כי מפה זו היא העתק נכון של המפה הטופוגרפית שרכינית על סמך מדידה שרשמית ביום 29.06.2015 ושומסה הסתיים ביום 05.07.2015 וכי כל הפרטים שצויינו במפה הם נכונים.

תאריך: 05.07.2015

**ריאד עאסי**  
 מהנדס גאודיט ומודד מסמך מר 884  
 כפר ברא טל- 03-9388813  
 טלפקס- 03-9021104  
 052-2758312-9259  
 E-MAIL: riad\_asi@walla.com



חתך א-א-1: 250

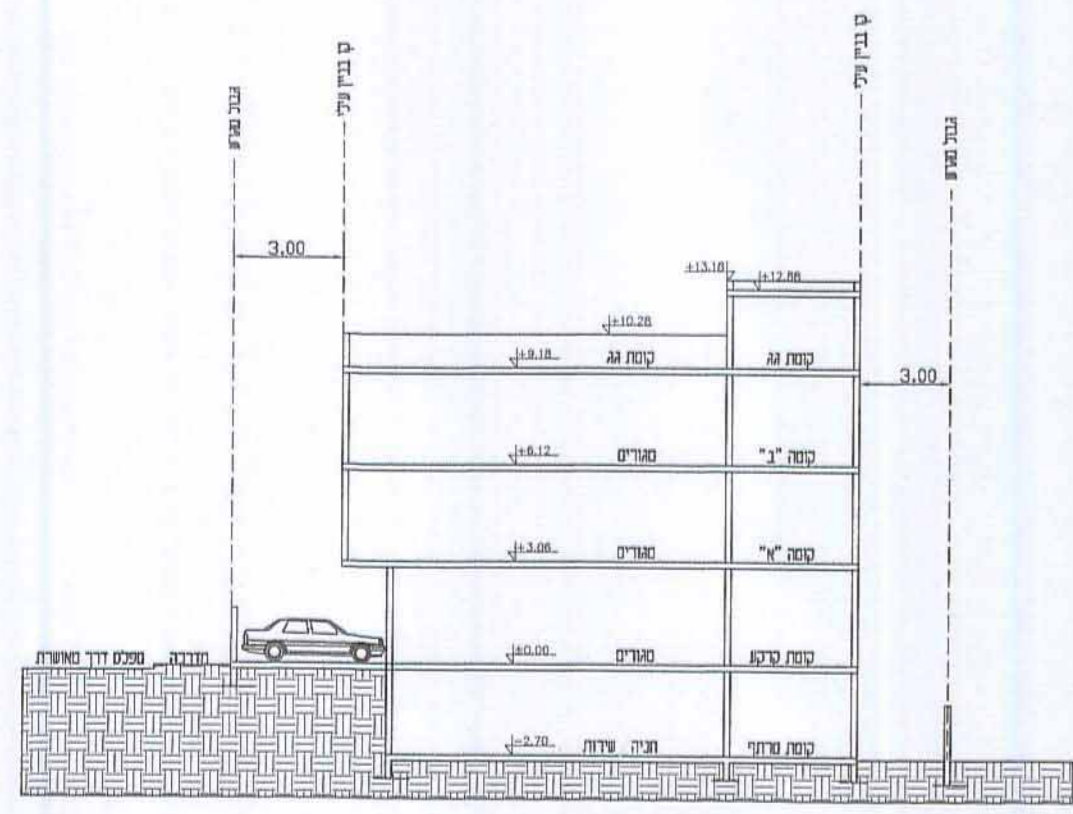

פובלית מאמץ חניה

שימוש קרקע	תקן חניה	מקומות חניה דרושים	מקומות חניה מתוכננים
מס' מגרש מס' יח"ד	פרטי	פרטי	פרטי
144	3	1,33 לדירה	4

תכנית חניה קנ"מ 1:250