

חוק התכנון והבנייה, התשכ"ה - 1965
תכנית מפורטת

מס' 451-0349043

איחוד וחלוקה בהסכמה ושינוי בהוראות בניה

תכנית חניה גליון 1 מתוך 1

מחזור	המרכז
מרחב תכנון מקומי	קסם
רשות מקומית	עיריית כפר קאסם
ישוב	כפר קאסם
תאריך	14/08/2015
שם הנספח	קני"מ
תכנית חניה	1 : 250
תרשים סביבה	-
תרשים נוסף	-
תרשים נוסף	-
תמונה נוספת	-

חותמות מוסד תכנון:




גושים וחלקות בתכנית:

גוש	סוג גוש	חלקות בסלמותן	חלקי חלקות
8871	מוסדר	--	41.45.48.104

שמות וחתימות:

עורך התוכנית	שם: בדיר אחסאן	חתימה:
	תאריך: שם התאריך	

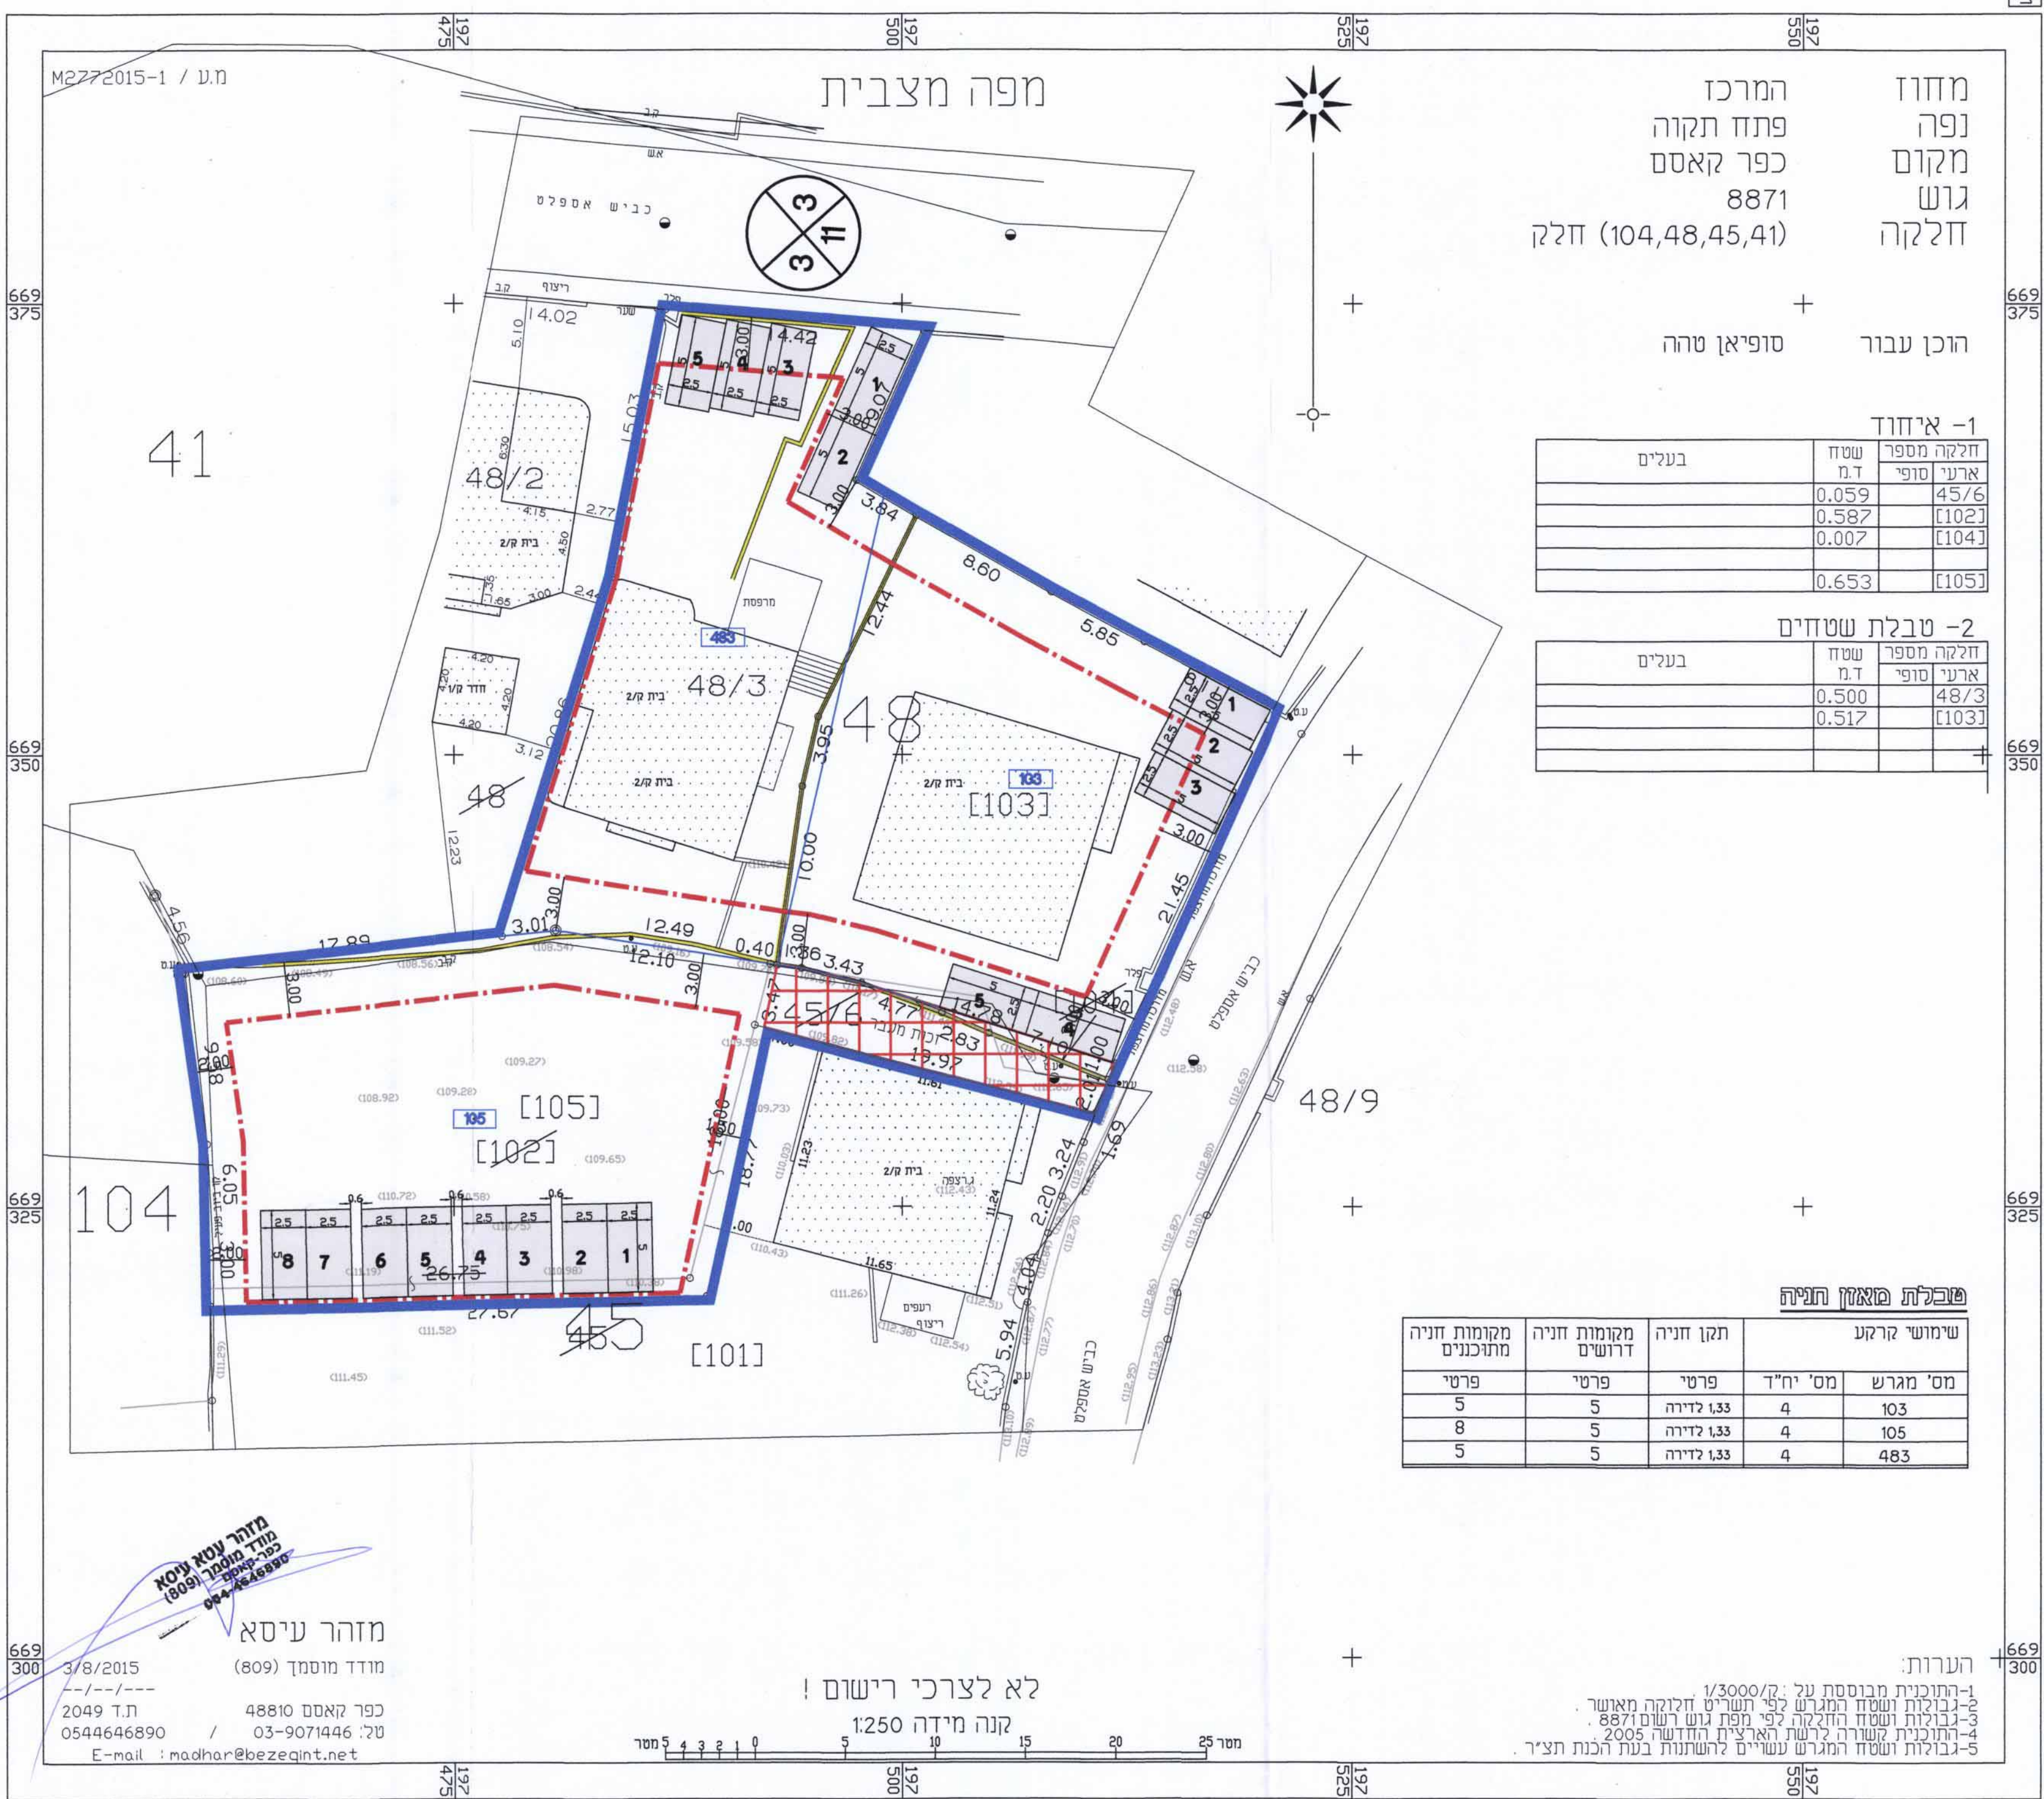

מחזור
נפר
מקום
גרש
חלקה

המרכז
פתח תקוה
כפר קאסם
8871
(104,48,45,41) חלקה

הוכן עבור
סופיאן טהה

1- איחוד

חלקה מספר	שטח ד.מ.	בעלים
45/6	0.059	
[102]	0.587	
[104]	0.007	
[105]	0.653	

2- טבלת שטחים

חלקה מספר	שטח ד.מ.	בעלים
48/3	0.500	
[103]	0.517	

טבלת מאזן חניה

שימושי קרקע	תקן חניה	מקומות חניה דרושים	מקומות חניה מתוכננים
מס' מגרש מס' יח"ד	פרטי	פרטי	פרטי
103	4	1.33	5
105	4	1.33	5
483	4	1.33	5

מזהר עיסא
מודד מוסמך (809)
0544646890 / 03-9071446
E-mail: madhar@bezeqint.net

לא לצרכי רישום!
קנה מידה 1:250

תכנית חניה קני"מ 1:250

