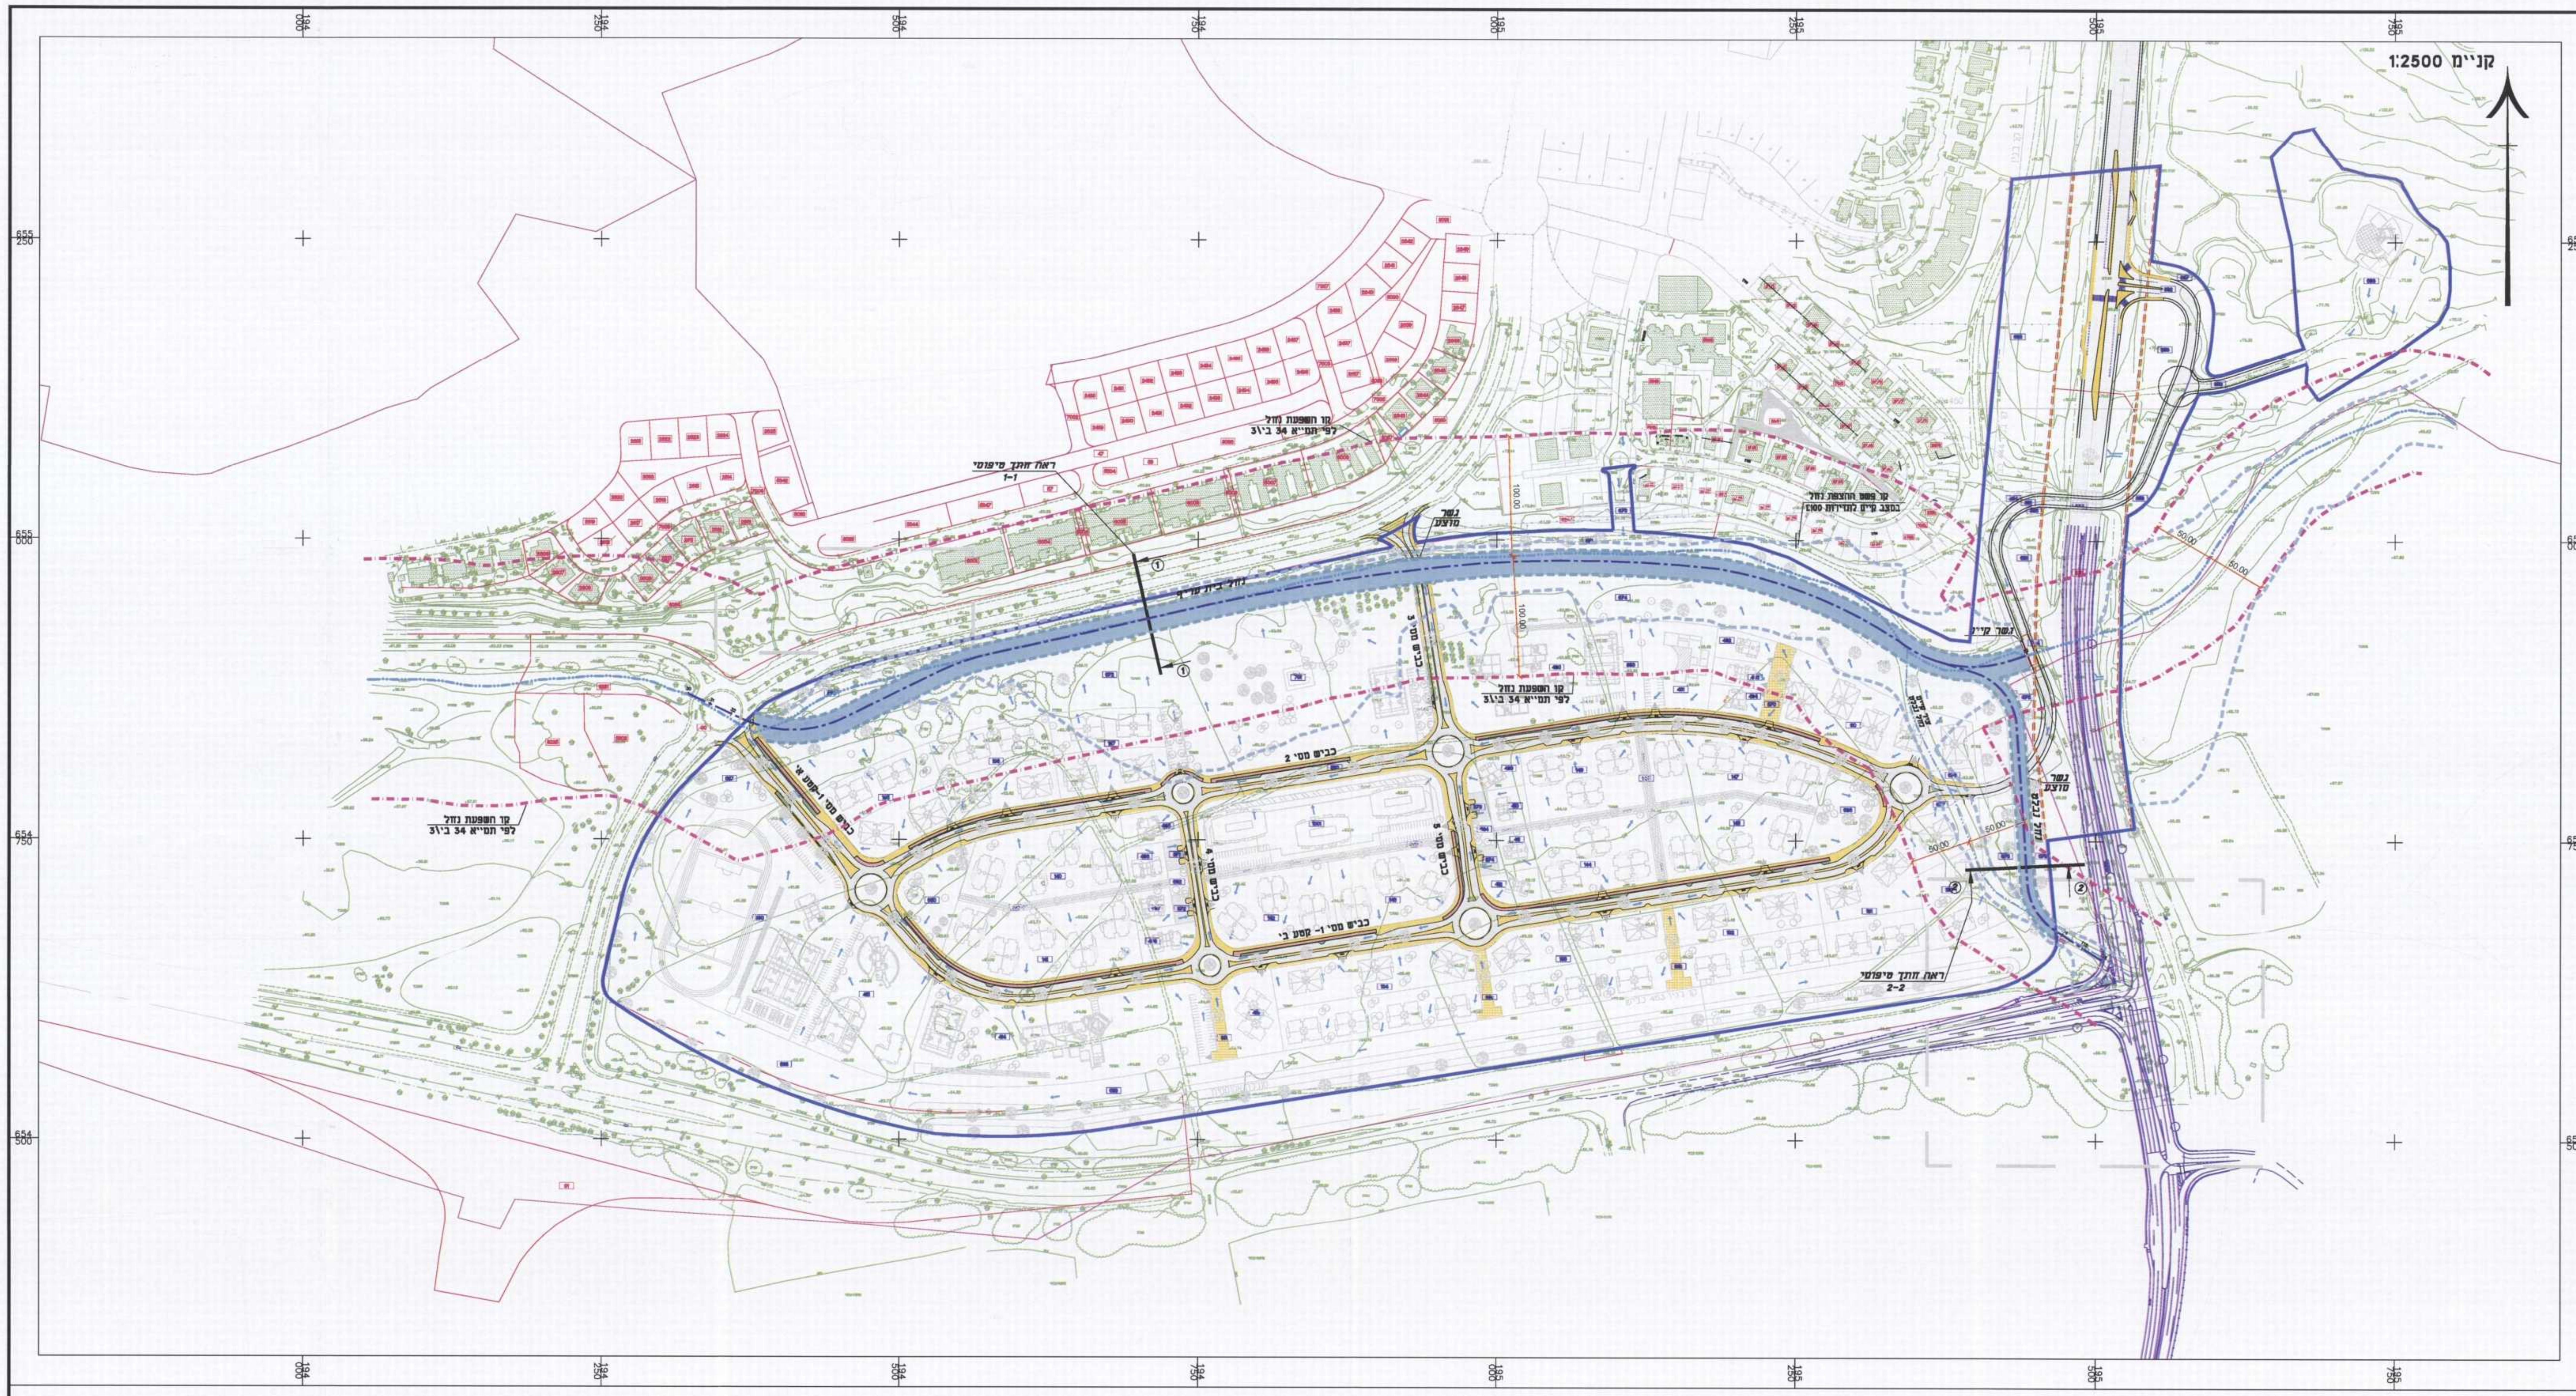
קנ"מ 1:2500
נחל בית עריף
ראה חתך טיפוסי 1-1
קו השפעת נחל לפי תמ"א 34 ב\3
כביש מס' 1- קטע א'
כביש מס' 1- קטע ב'
כביש מס' 2
כביש מס' 3
כביש מס' 4
כביש מס' 5
גשר מוצע
גשר קיים
קו פשט ההצפה נחל במצב קיים לתדירות 1:100
נחל נבלט
ציר נחל נבלט
ראה חתך טיפוסי 2-2
100.00
50.00

נספח ניקוז לתמ"ל 1007

נספח לתכנית מסי תמ"ל\1007

מינהל התכנון
הוועדה למתחמים מועדפים לדיור
22-06-2016
נתקבל

שם התכנית:
תמ"ל 1007

מינהל התכנון
החוק לקידום הבניה במתחמים מועדפים לדיור (הוראת שעה), התשע"ד, 2014
הועדה למתחמים מועדפים לדיור החליטה ביום 6.4.16
לאשר את התכנית
יו"ר הועדה למתחמים מועדפים לדיור

גליון 1 מתוך 1

תחולה	מנחה
תיאור	נספח לניהול מי נגר וניקוז
תאריך עריכת הנספח	22/05/2016
שלב	מתן תוקף
קנ"מ	1:2500
תרשימים נוספים	קנ"מ
תרשים סביבה	1:50000
תרשים על רקע תמ"א 34ב\3	1:50000

שמות וחתימות

עורך הנספח	שם: יואב קישוני		חתימה:
	תאגיד: מהוד הנדסה בע"מ		

תרשים סביבה

קנ"מ 1:50000

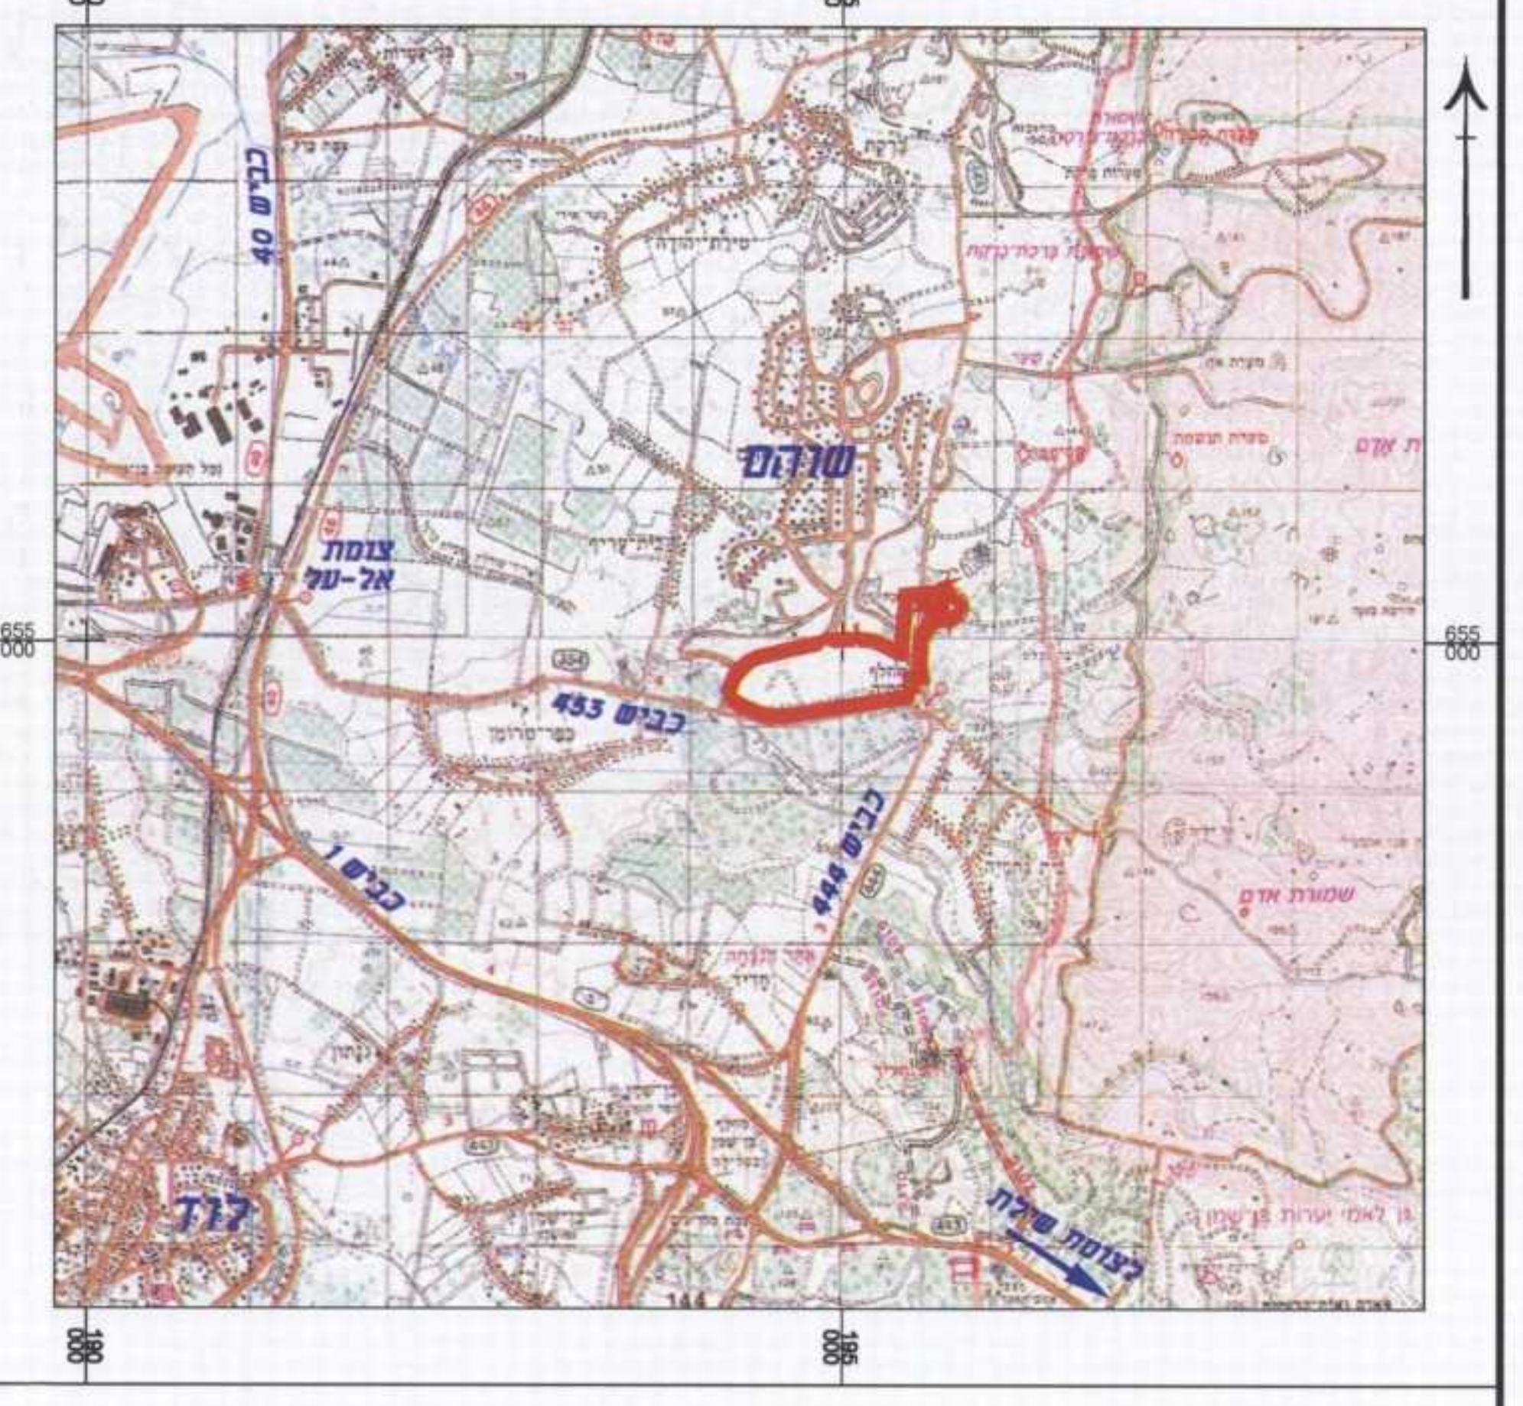
שוהם
כביש 40
צומת אל-על
כביש 453
כביש 1
כביש 444
לוד
לצומת שילת
180 000
185 000
654 500
655 000

תרשים על רקע תמ"א 34ב' / 3

קנ"מ 1:50000

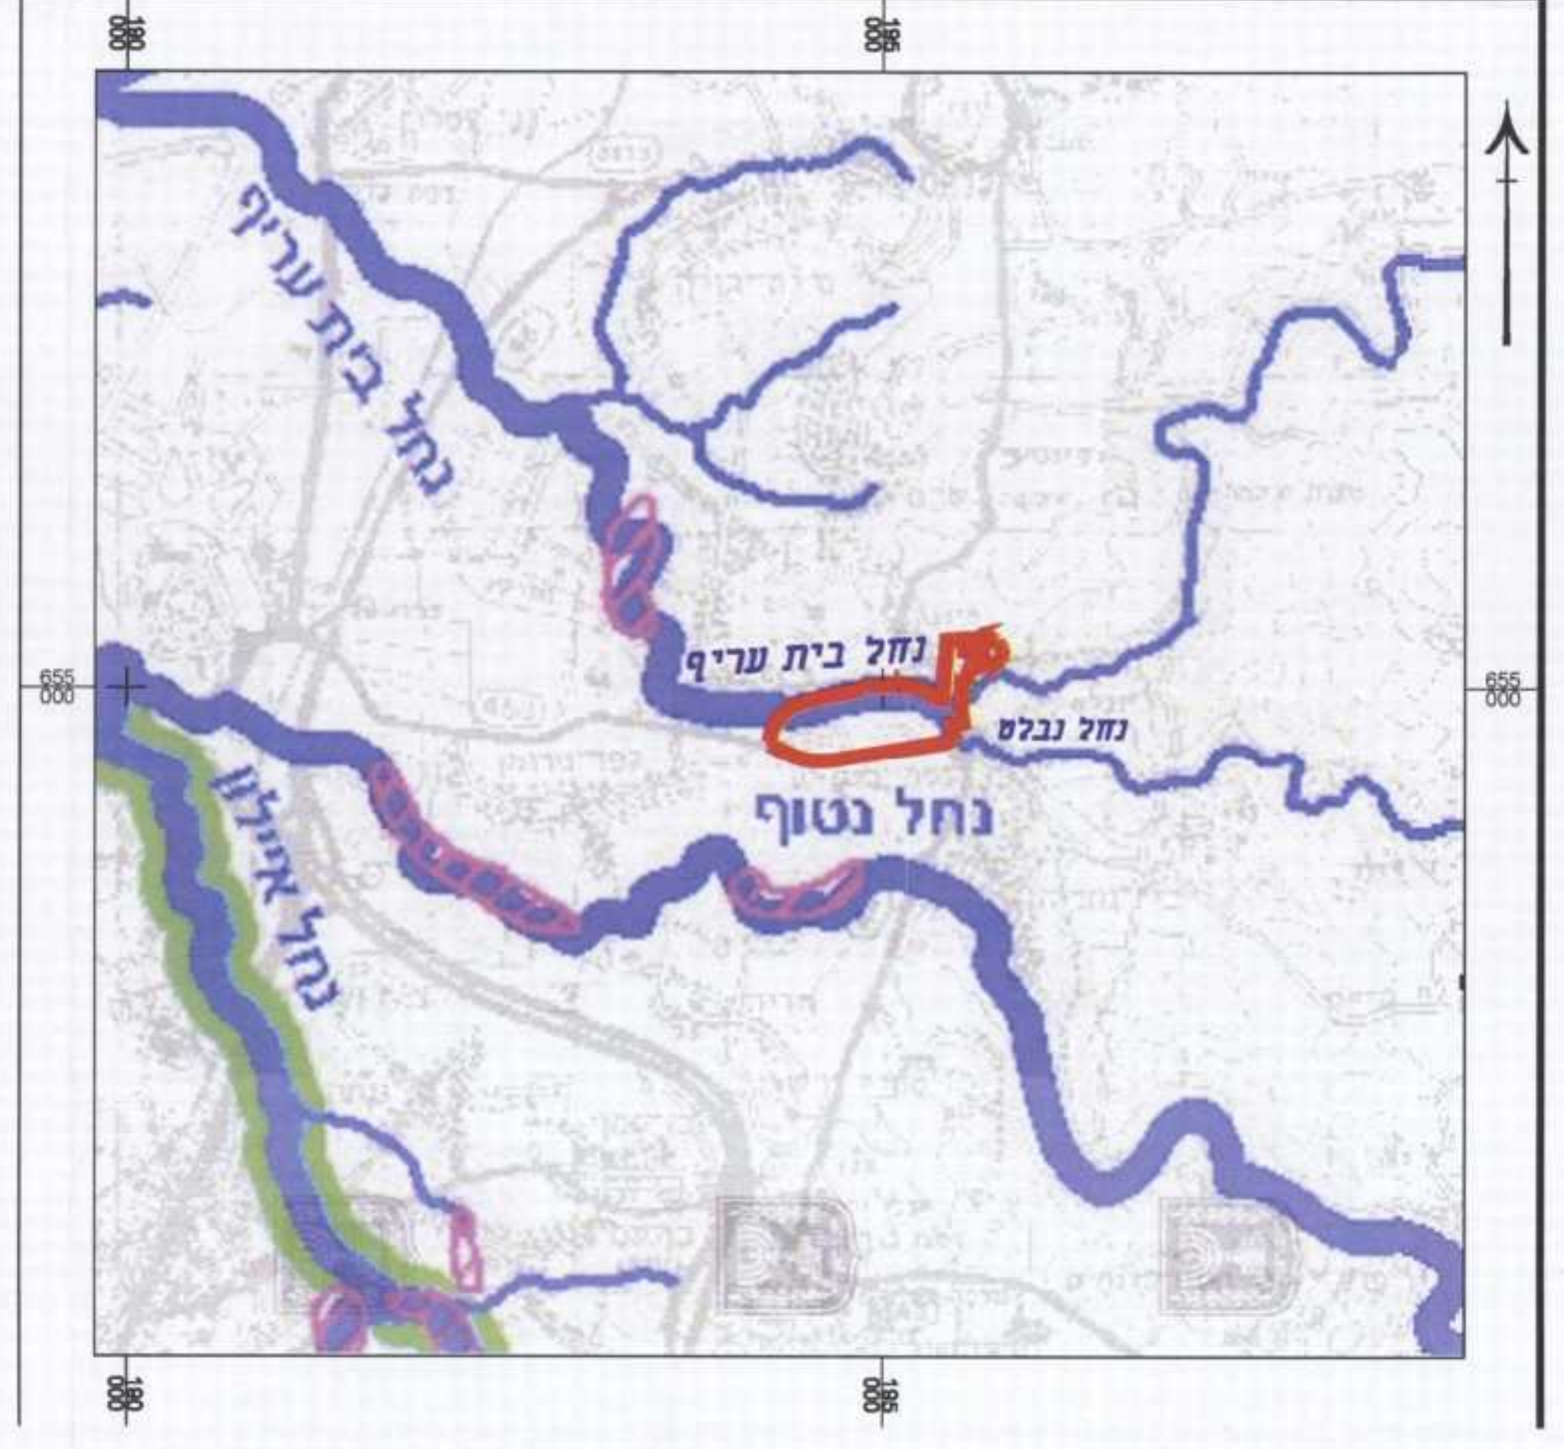
נחל בית עריף
נחל נבלט
נחל נטוף
נחל איילון
180 000
185 000
655 000

נחל בית עריף
חתך טיפוסי 1-1

קנ"מ 1:200

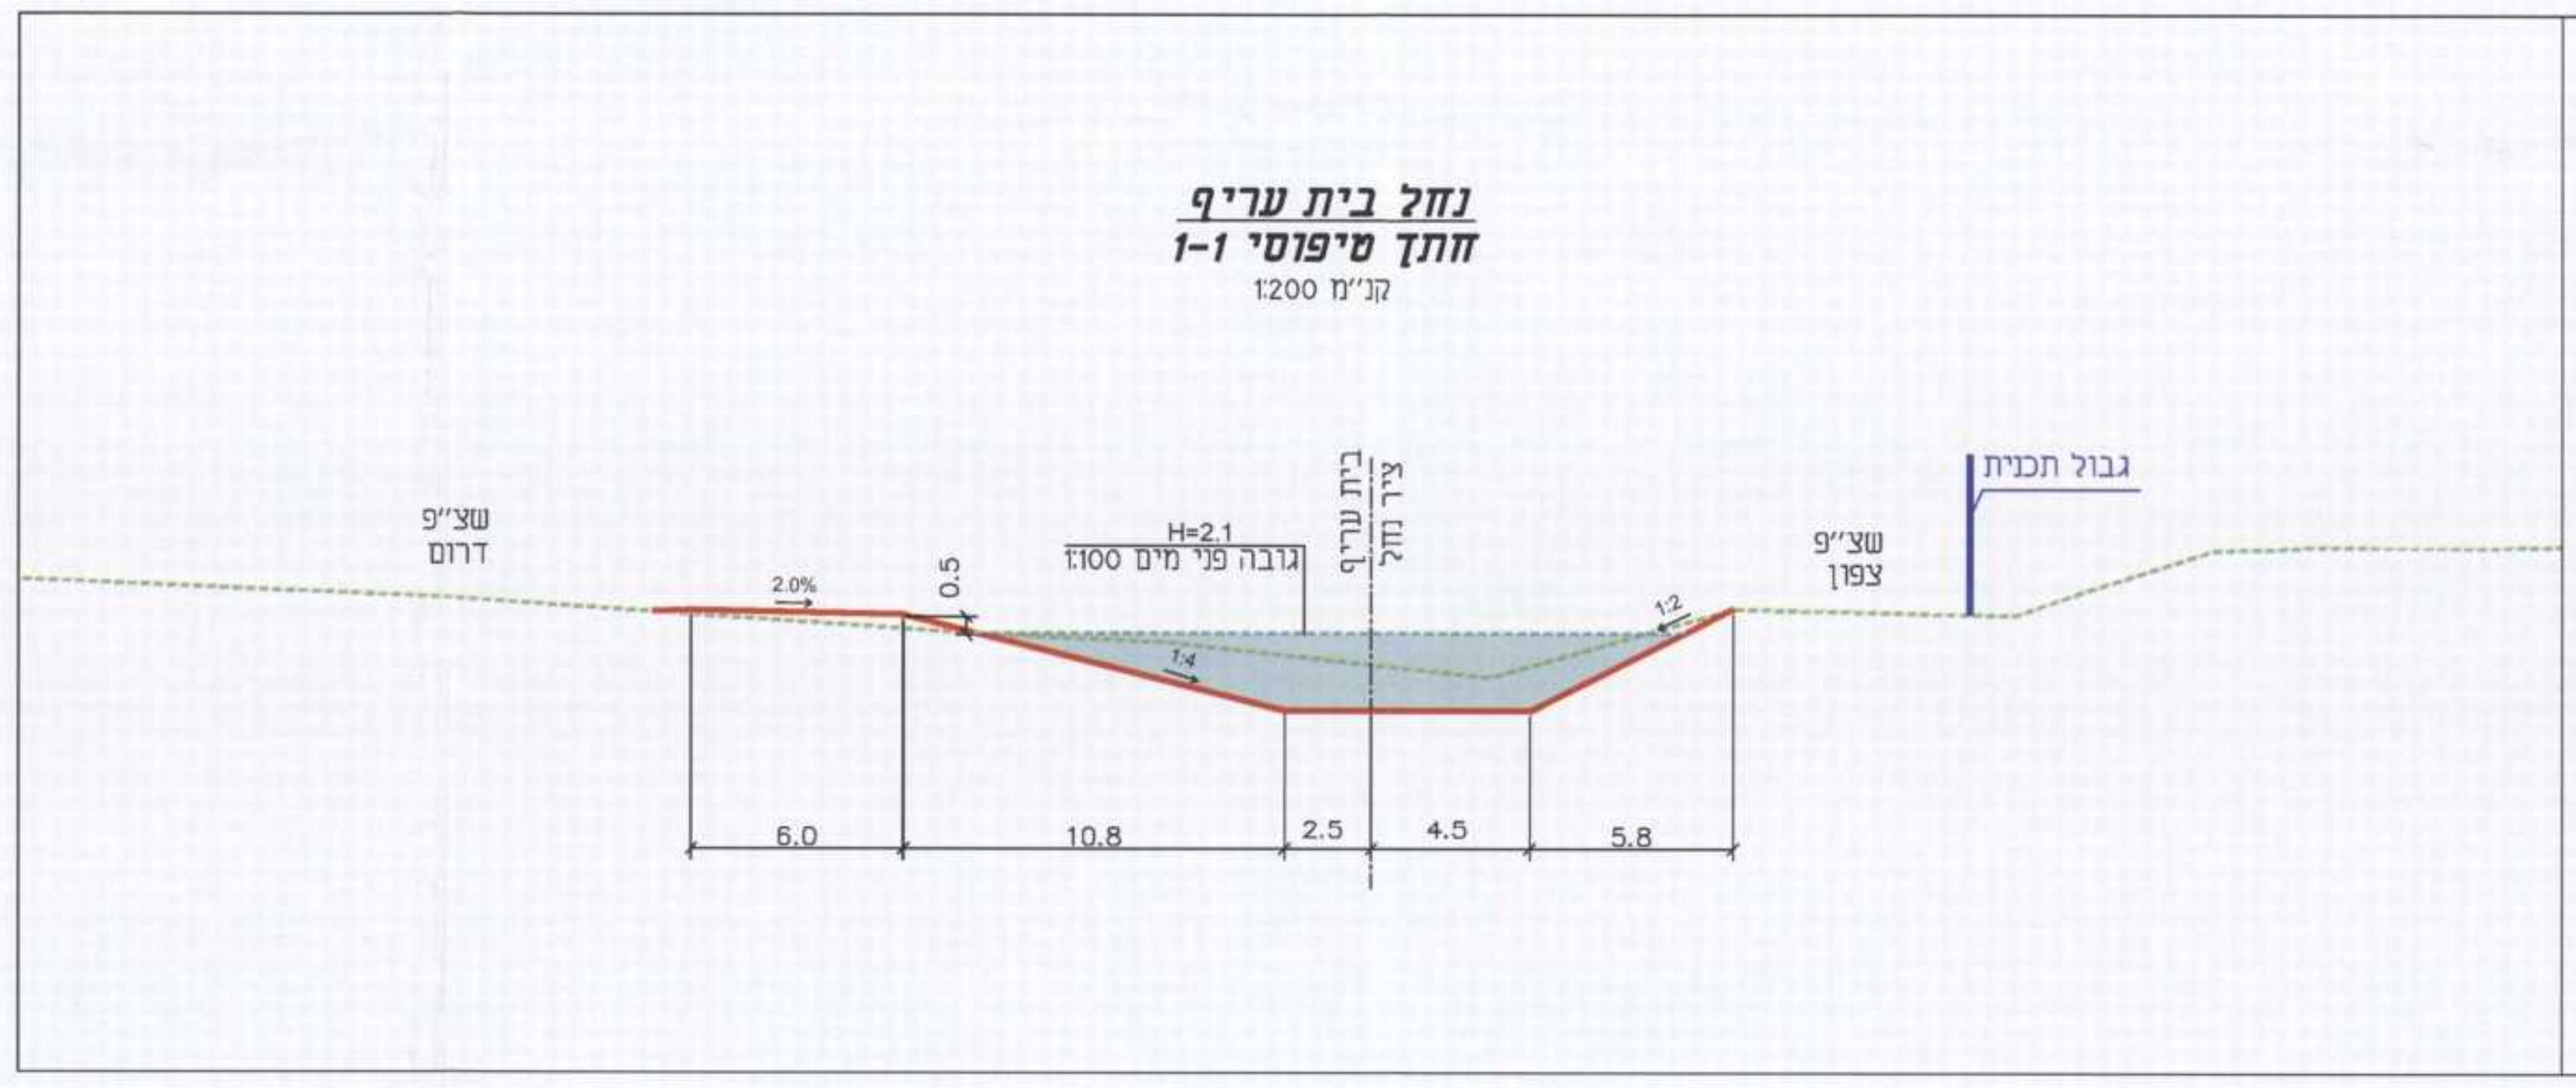
שצ"פ דרום
שצ"פ צפון
גבול תכנית
ציר נחל בית עריף
H=2.1
גובה פני מים 1:100
2.0%
0.5
1:4
1:2
6.0
10.8
2.5
4.5
5.8

נחל נבלט
חתך טיפוסי 2-2

קנ"מ 1:200

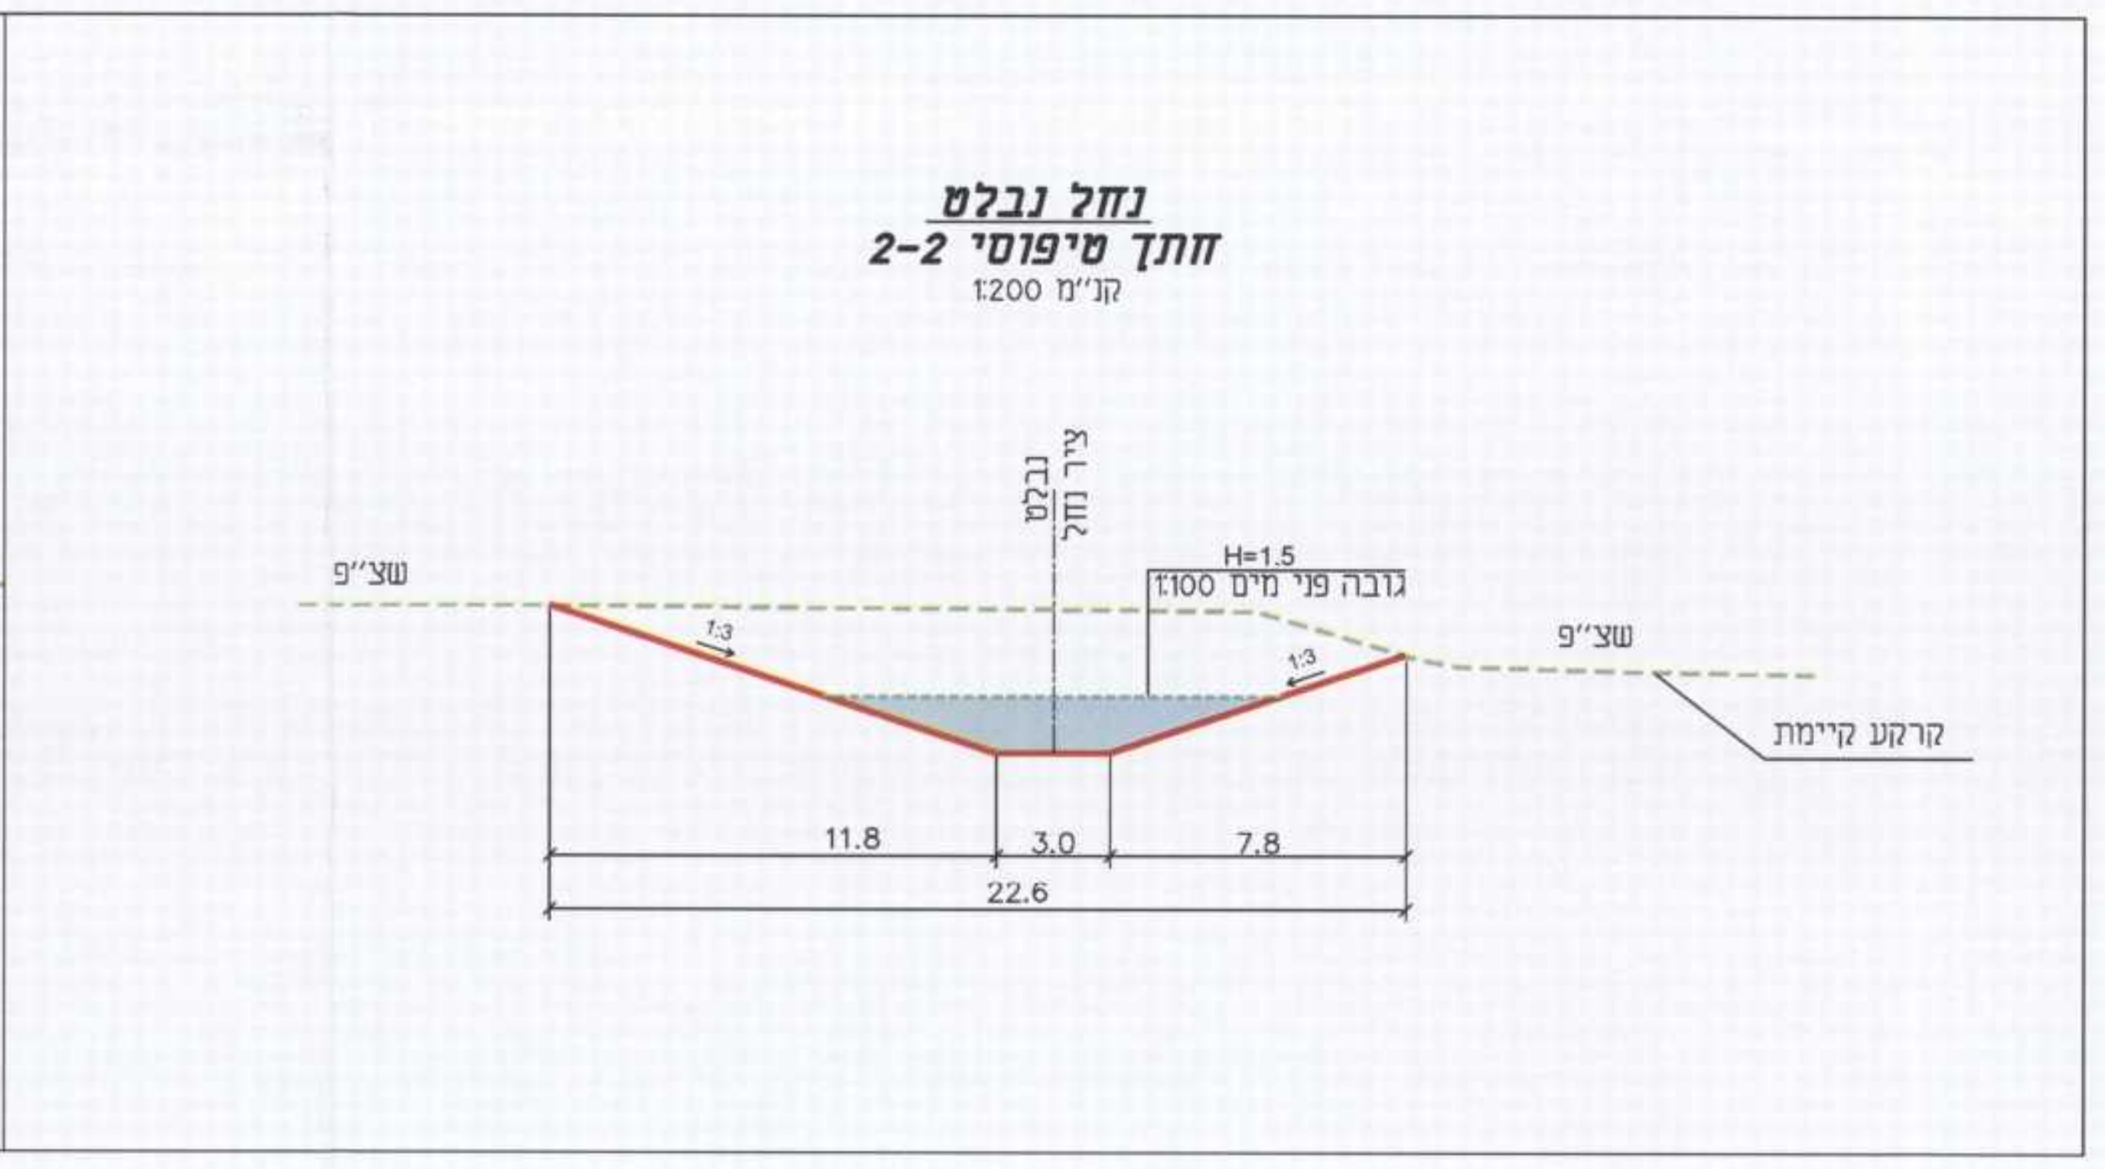
שצ"פ
ציר נחל נבלט
H=1.5
גובה פני מים 1:100
1:3
קרקע קיימת
11.8
3.0
7.8
22.6

מקרא

גבול תכנית	━━━
גבול מגרש	───
גבול שיפוט שוהם	───
קו הכרזת כביש 444	- - - - -
ציר נחל	—·—·—
פשט הצפה	▨
קו פשט הצפה מצב קיים	- - - - -
קו פשט הצפה מצב מוצע	- - - - -
קו השפעת נחל לפי תמ"א 34 ב\3	-·-·-·-
עורק ראשי לפי תמ"א 34 ב\3	—··—··—
עורק מישני לפי תמ"א 34 ב\3	—·—·—
כיוון זרימה נגר עילי	←

מסי חתך
75
62.37
גובה פני מים בתדירות 1:100