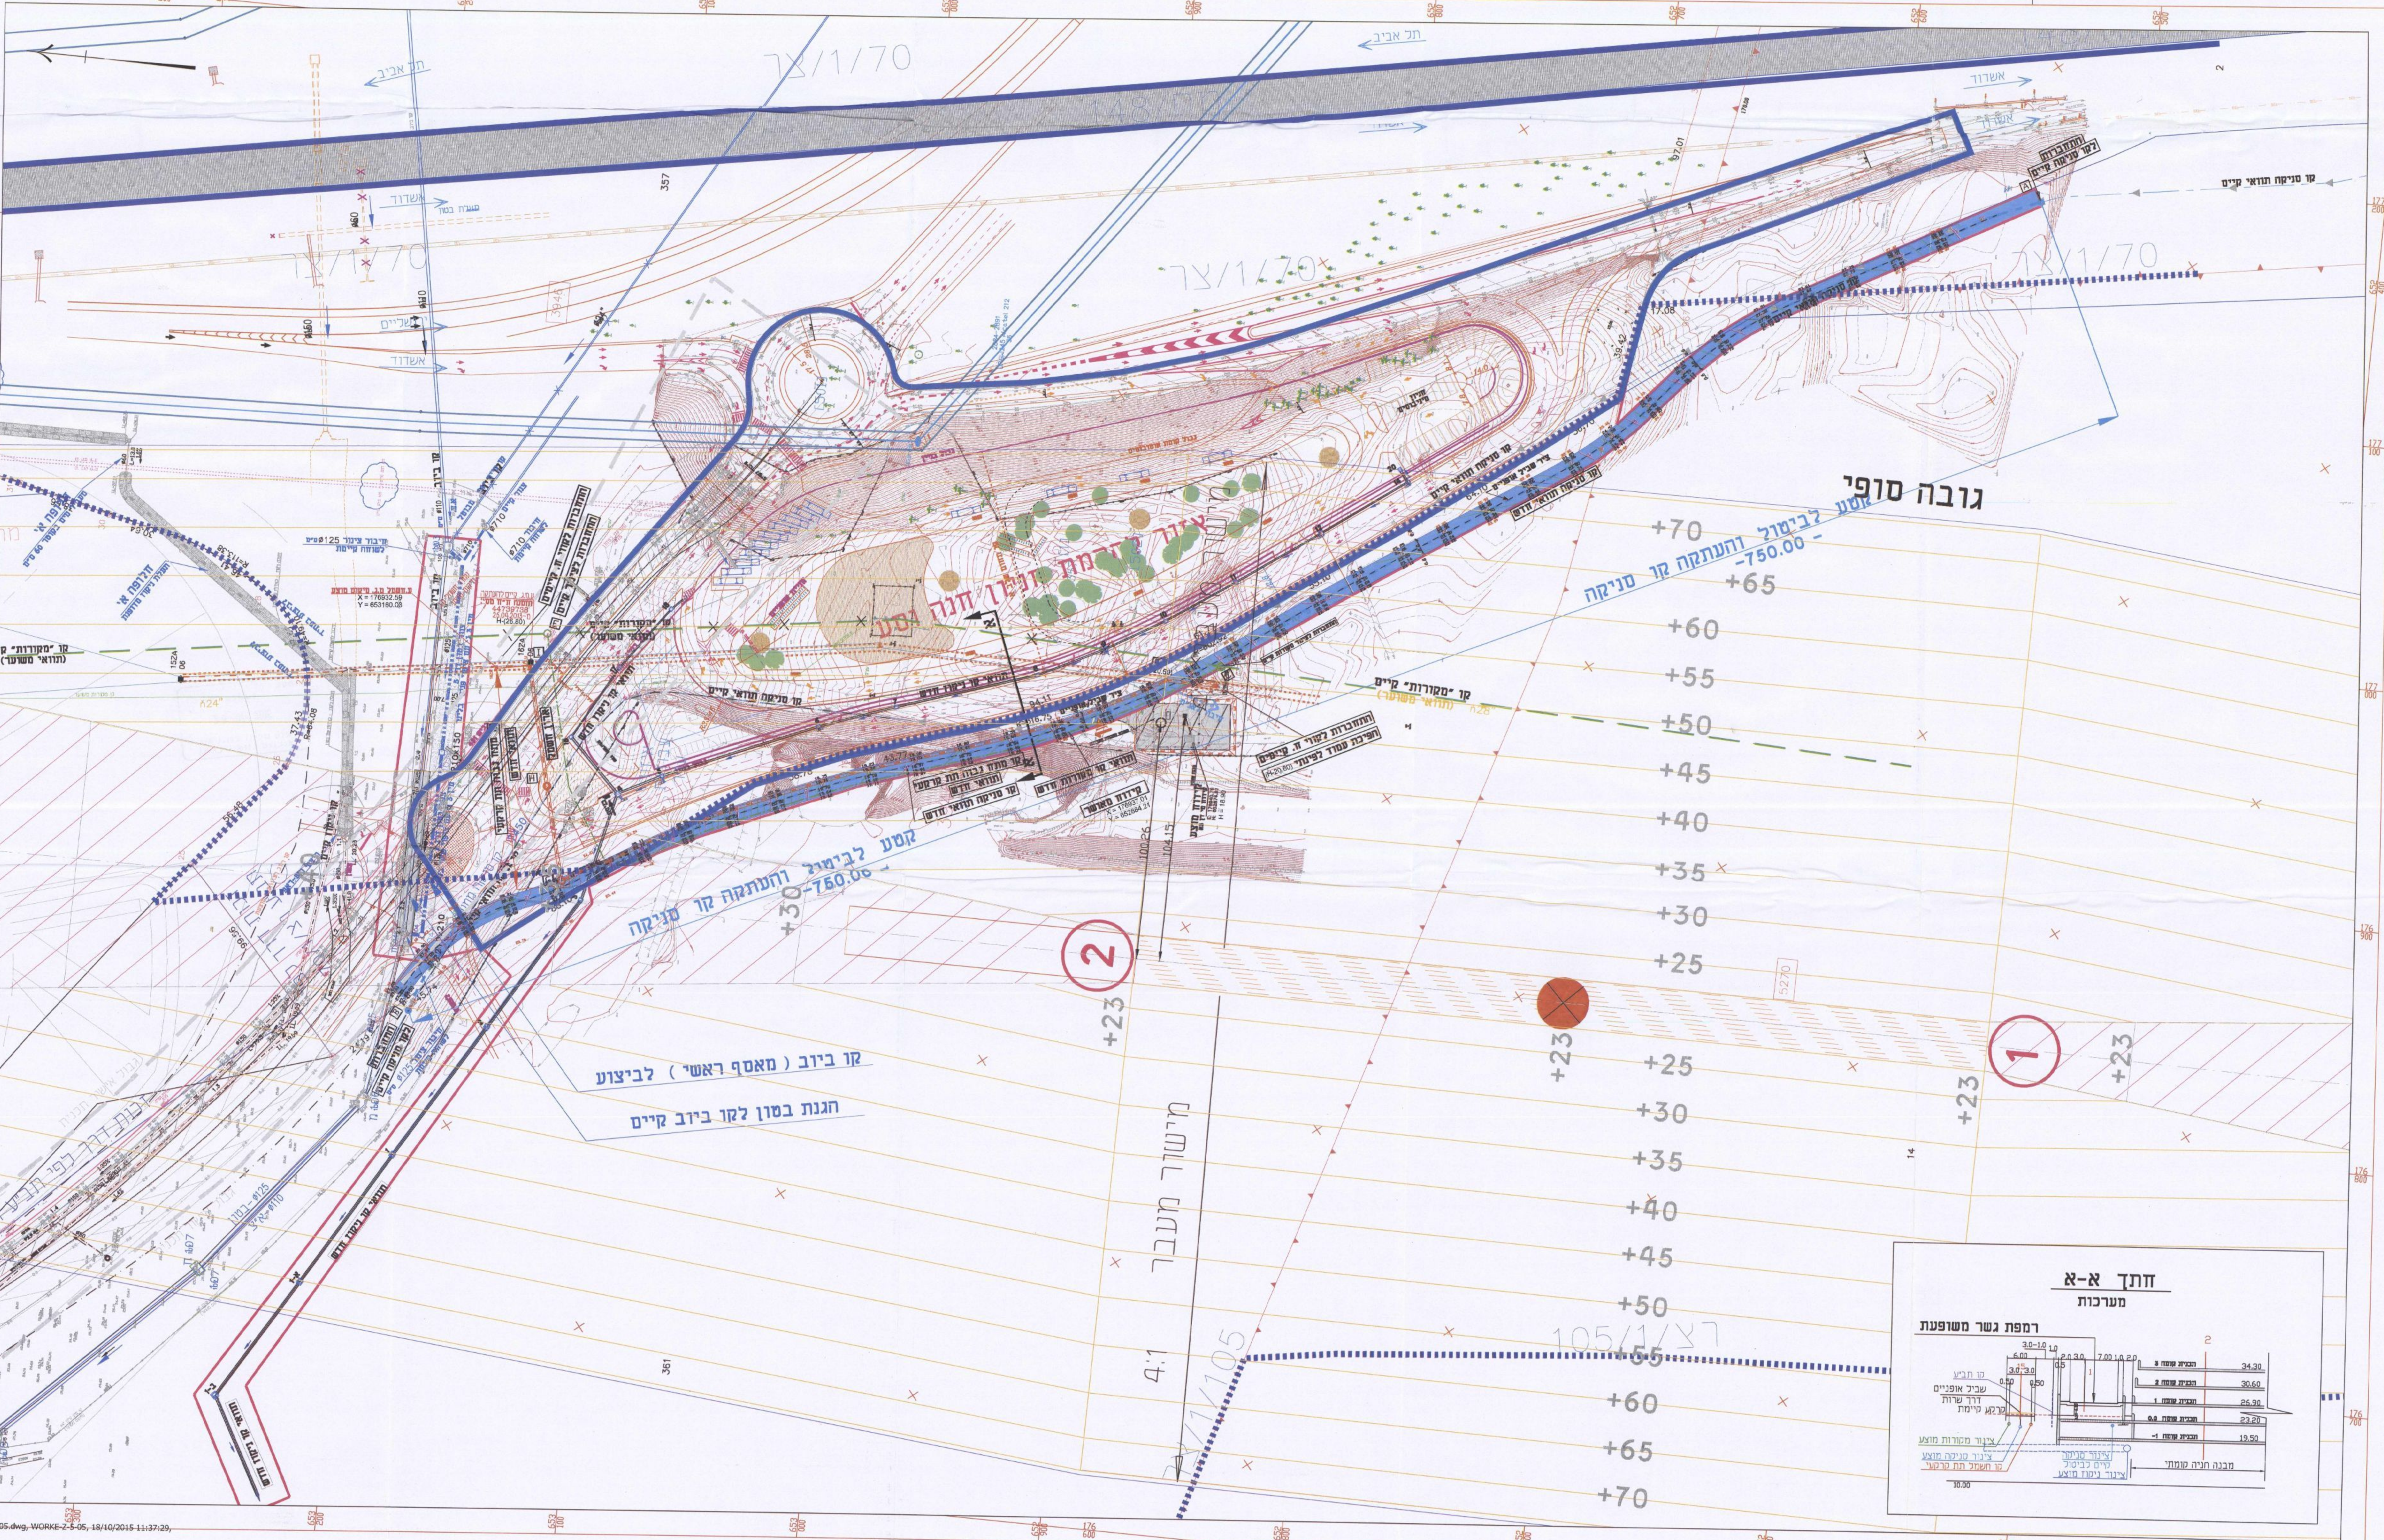


מפתח גליונות :

גבול תבע מאוחר צלוֹס? -

גבול תוכנית -

תחום עבודות תשתיות -

קר מפורות קיים (משוער) -

קר מפורות תוראי חדש -

קר ביוב קיים + הנגה -

קר ביוב מתוכנן -

קר טיפוק קיים -

קר טיפוק תוראי חדש -

קורי זחמל קיימים -

קורי זחמל תוראי חדש -

קר יפוק קיים -

קר יפוק מתוכנן -

תחום עבודות לביצוע -

מטבא חנינון, כבישים, ושערות.

[illegible]

ש י נ ו י י ם	תאריך	ס' ינו	חתימה
---------------	-------	--------	-------

23.08.2015	שני מיקום מוצע לידוד מ' ד' - 3	2
21.05.2015	שני מערכות בשביל אפריס	1

מבצע אחראי לבדיקת המידות והתאמתן במקום !
על המבצע לבקר את כל המידות ועל כל טעות
על התאמה, עליו להודיע למכונן.
אין לקבוע מידות על ידי מדידה גרפית בתוכנית.

11

שם הפרויקט:
חניון איילון - ראש"צ

שם הקטע:

שם התכנית:

נספח ב'יוב

מס' התכנית:

תכנון: ☒ מוקדם

תאריך	קנה מידה
25.05.2014	1000:

התוכנית מוגשת לצורך :

עיון התיחסות אישור מכרז ביצוע

☐ ☐ ☐ ☒ ☐

חלוצי 88 חברה למדידות והנדסה אזרחית (1985) בע"מ
רח' המצודה 27 א.ת. אזור מרקד 58001
מדידות
כבישים
שדות תעופה
עבודות פיתוח

טל: 03-556 5717
פקס: 03-556 5744
E-mail: halvo@halvo85.com

T:\6813 AYLOW MHIR\1851\TANISPAH MAHRAHOT 07 2014\T MARAHOT WORKE-Z-5-05.dwg, WORKE-Z-5-05, 18/10/2015 11:37:29
DWG To PDF.pc3