

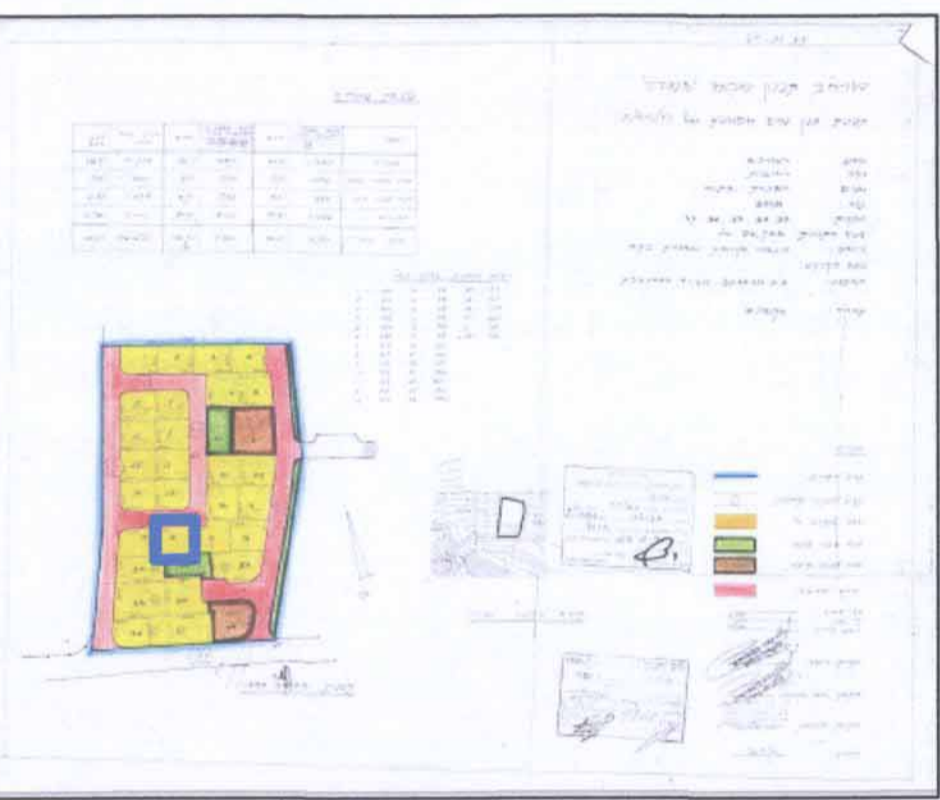


חוק התכנון והבנייה, התשכ"ה - 1965 תכנית מפורטת	
נספח תנועה	
שינוי מסי יחידות ברחוב רותם מסי 4 במזכרת בתיה	
מחוז	מרכז
מרחב תכנון מקומי	זמורה
רשות מקומית	מזכרת בתיה
ישוב	מזכרת בתיה
תאריך	02/01/17
שם תרשים 1	תרשים סביבה
תרשים נוסף	תרשים התמצאות
תרשים נוסף	-
עורך תנועה	שם: עדי רו
תאריך:	תאריך: 25.8.2014
גורם מאשר	שם: חותמת
תאריך:	תאריך: 02/01/17

תרשים סביבה ע"פ תביע מסי זמ\44\2

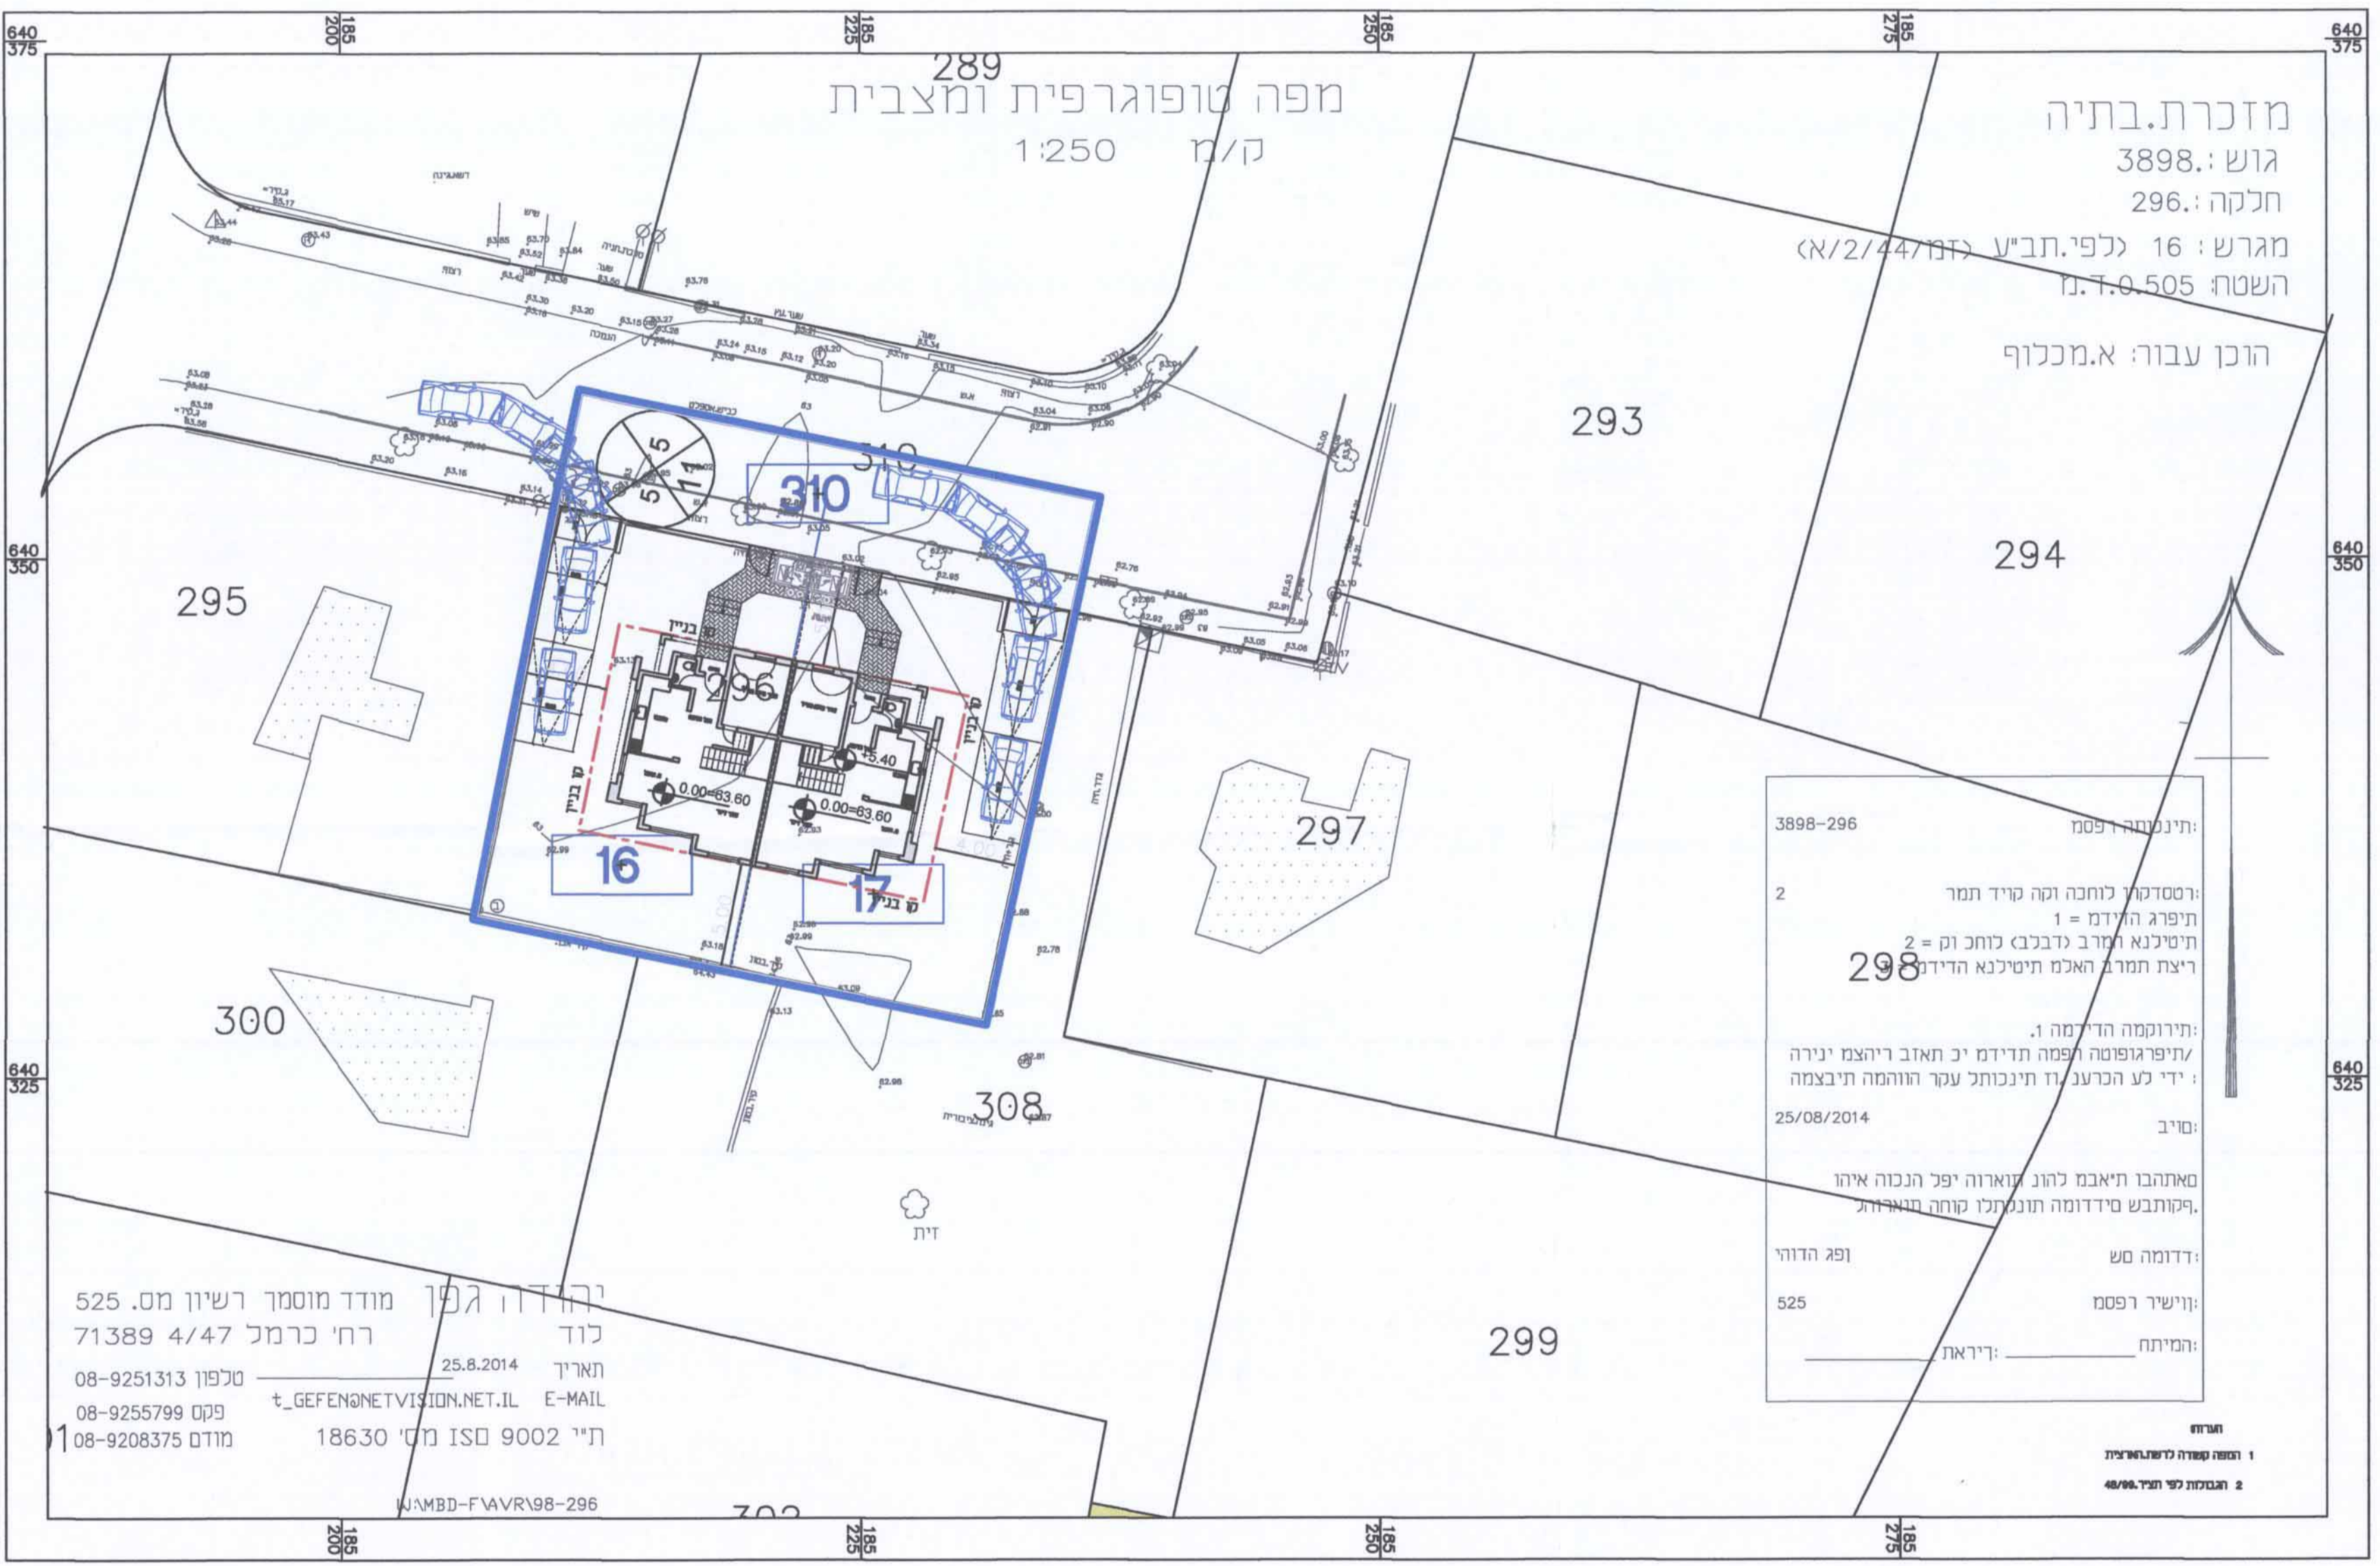

תרשים סביבה

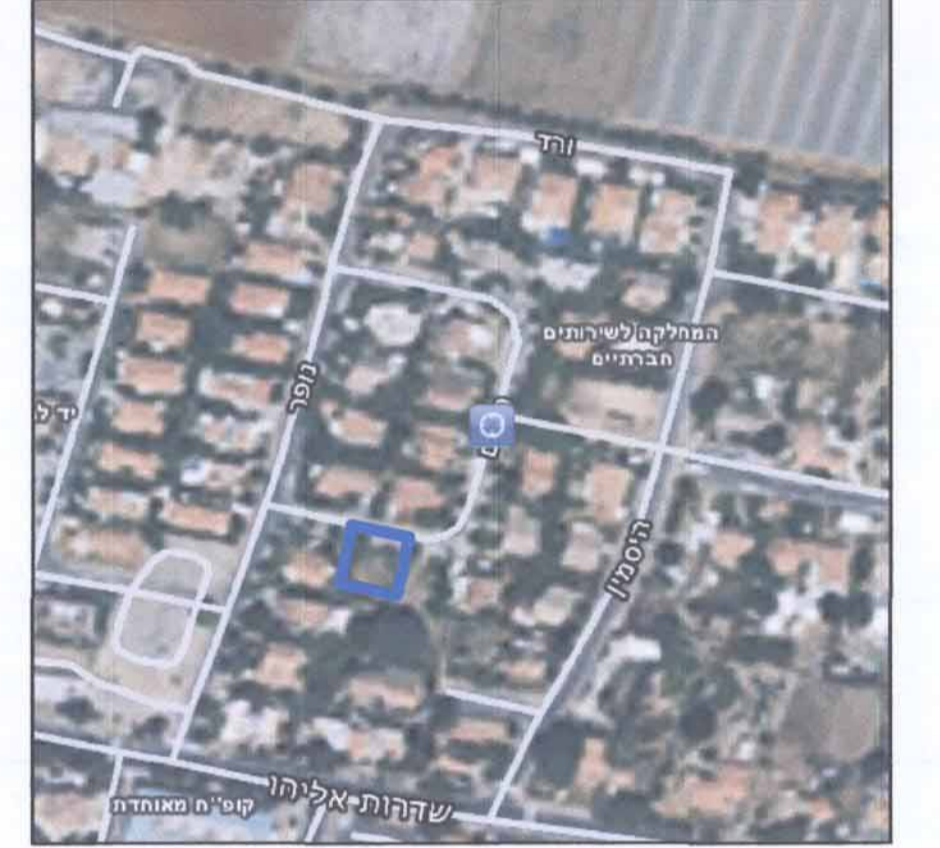

מקרא:

- גבול התכנית
- קו חלוקה מוצע
- קו בניין
- מספר תכנית מאושרת זמ\598\162
- מספר הדרך
- קווי בנין
- רוחב הדרך

טבלת פנק תניה

החיתום	מספר תניה	מספר תניה	מספר תניה
מבנה 50	4	4	4
סיכ	4	4	4

הערות:
 1. כל הדימוסים של תמרון כלי הרכב הם של 55 מ' לפחות.
 2. המצב הקיים מקומות תניה על פי דרישת העירייה שני מקומות תניה לכל יחיד צמודת קרקע.
 3. התנועה בחצר על דרך מפלטה בגובה אחיד תכנית תנועה מבוסס על תכנית מדידה שנמסרה על ידי

תאריך עדי רו	08-2415408
הסמכות ש רחובות	מ.ר. 10275
שם	

מודד מוסמך רשיון מס. 525
 רח' כרמל 4/47 71389
 תאריך: 25.8.2014
 סלפון: 08-9251313
 פקס: 08-9255799
 מודד: 08-9208375
 E-MAIL: t_GEFEN@NETVISION.NET.IL
 ת"י ISO 9002 מ"מ 186.30
 FAVOR: 08-296

נתקבל
 הועדה המקומית לתכנון ומרחב
 תאריך: 02/01/17
 חתום: [Signature]



מיוזם התכנון
 הועדה המחוזית לתכנון ומרחב
 19-02-2017