

חוק התכנון והבנייה, התשכ"ה - 1965
תכנית מפורטת

מס' 451-0374371

שינוי הוראות בניה

תכנית חניה	
מחוז	המרכז
מרחב תכנון מקומי	קסם
רשות מקומית	עיריית כפר קאסם
ישוב	כפר קאסם
תאריך	23/11/2015
שם הנספח	קנ"מ
תכנית חניה	1 : 250
תרשים סביבה	-
תרשים התמצאות	-
תרשים נוסף	-
תמונה נוספת	-

חותמות מוסד תכנון:




גושים וחלקות בתכנית:


גוש	סוג הגוש	חלקות בשלמותן	חלקי חלקות
8864	מוסדר	-	29

שמות וחתימות:

עורך התכנית	שם: ריאן עסאף	חתימה:
	תאריך: שם התאריך	

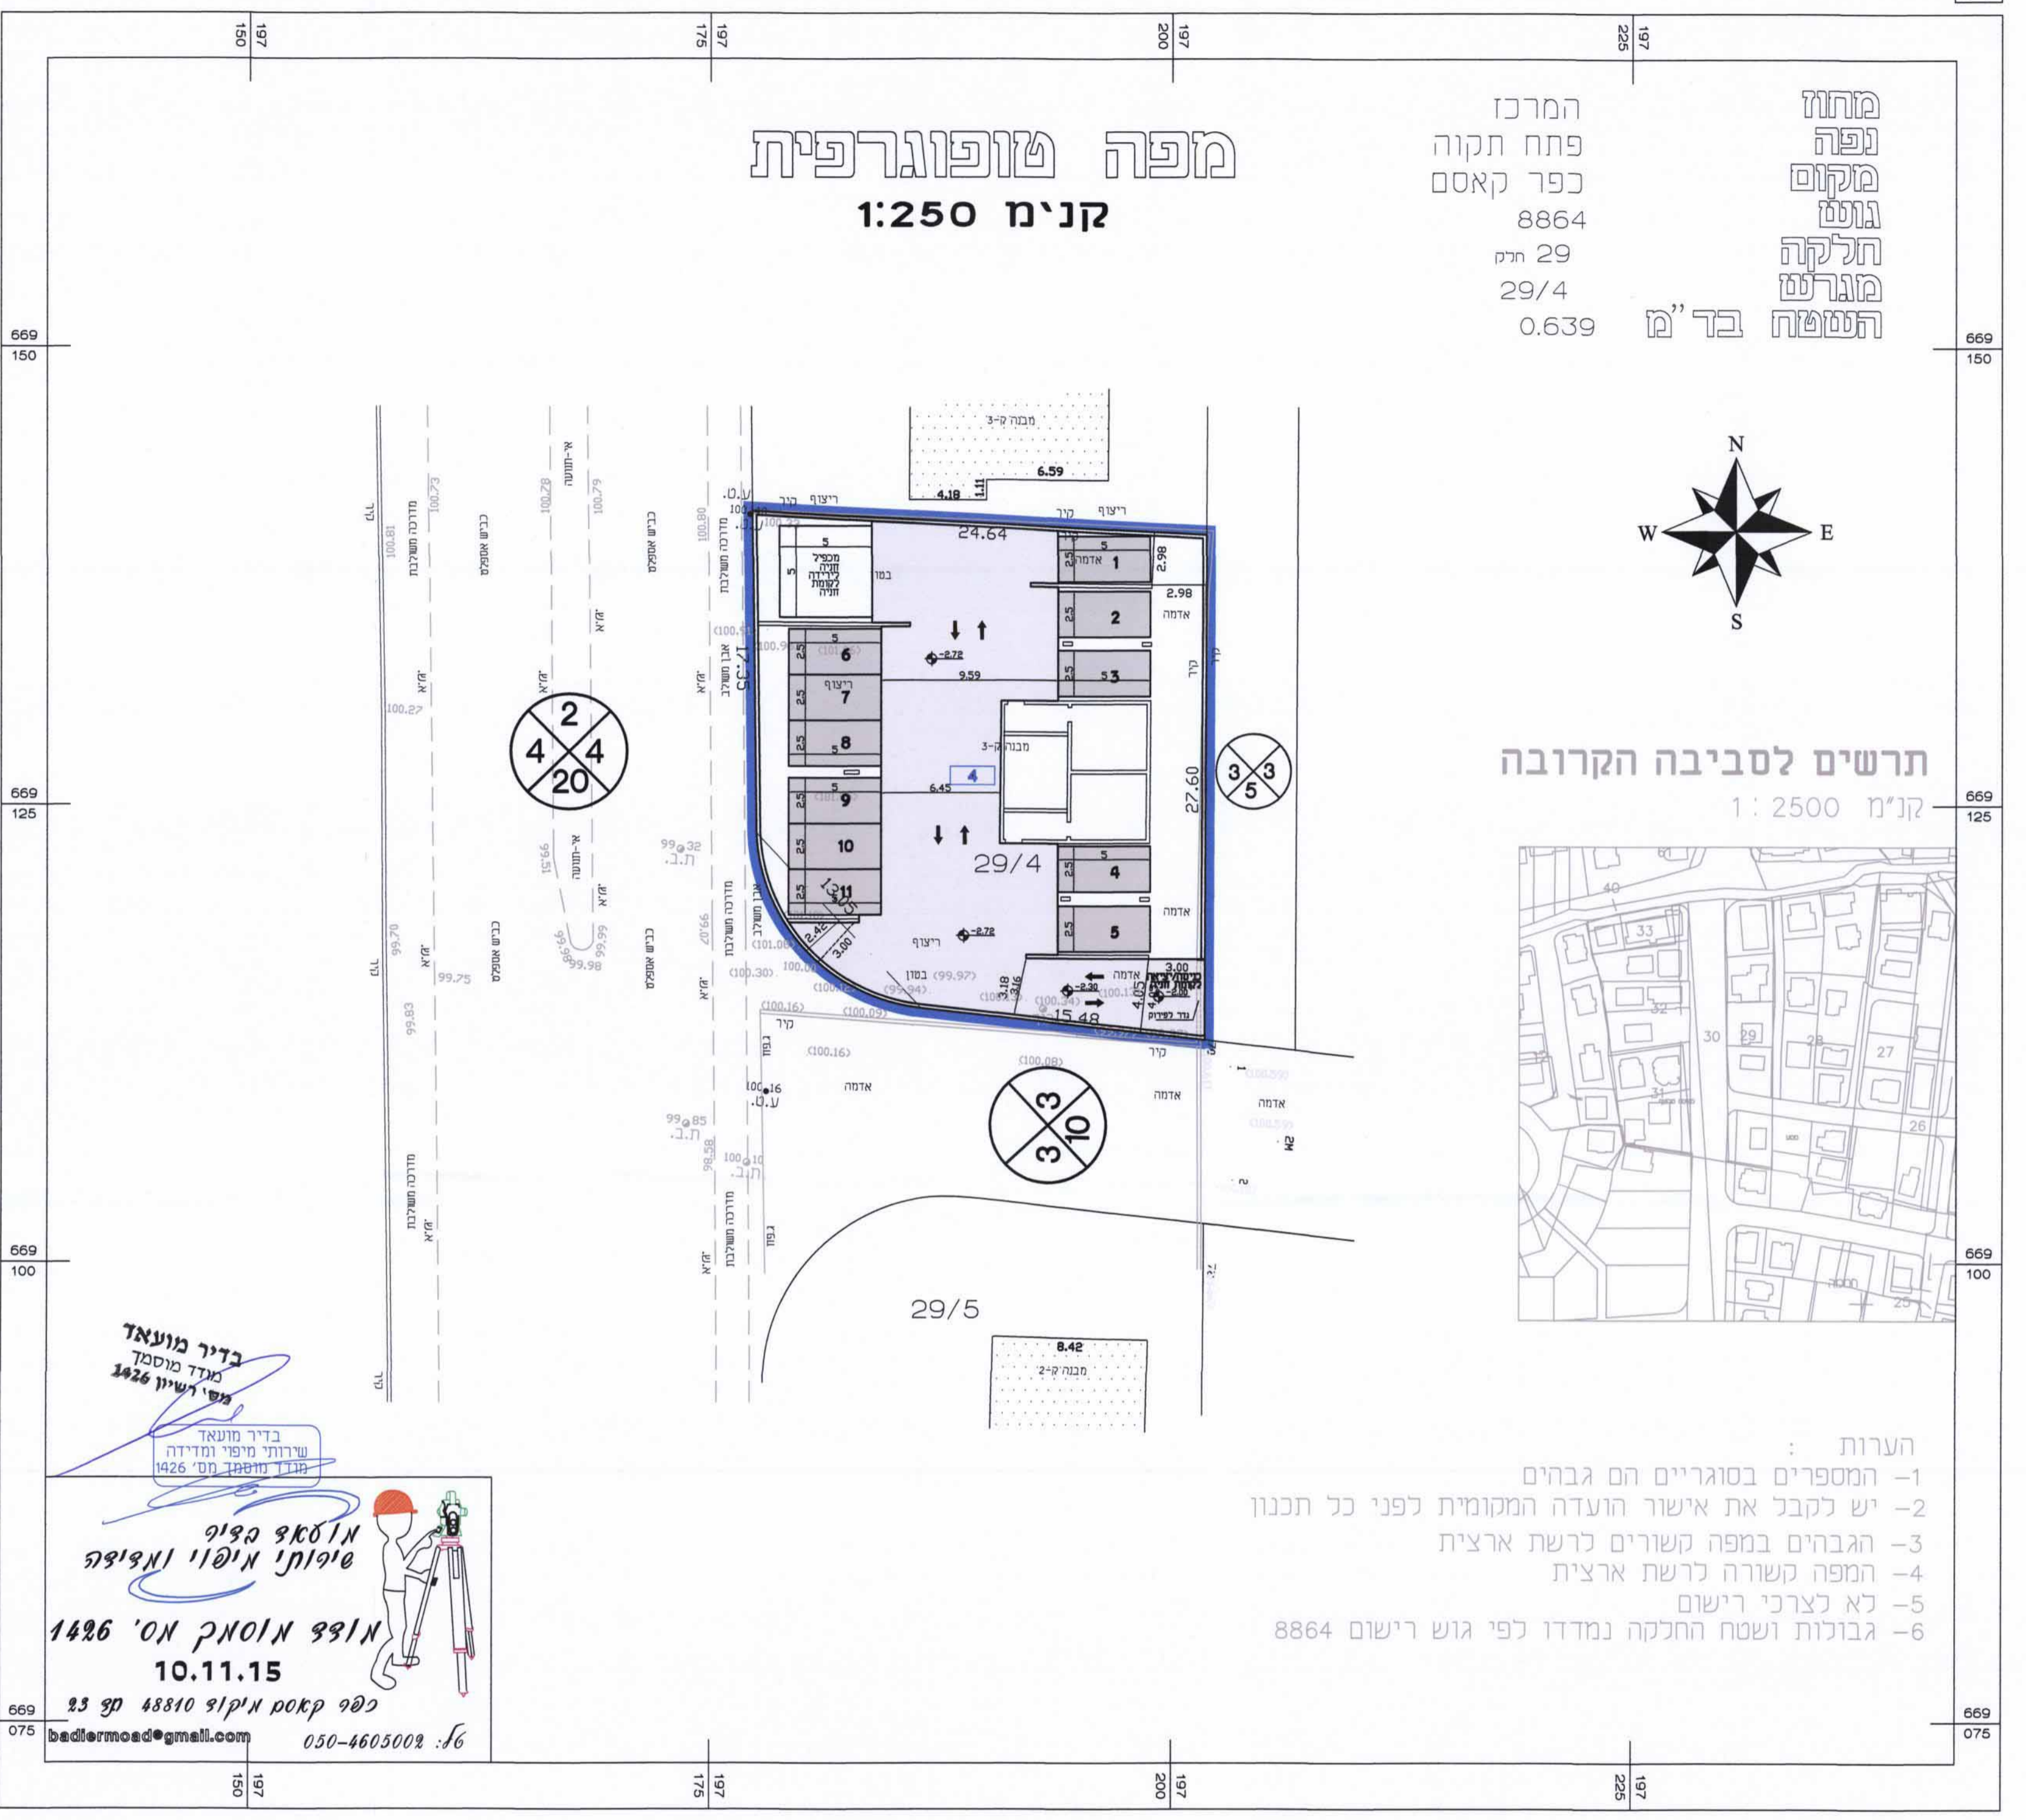

תכנית חניה - קומת מרתף
קנ"מ 1 : 250

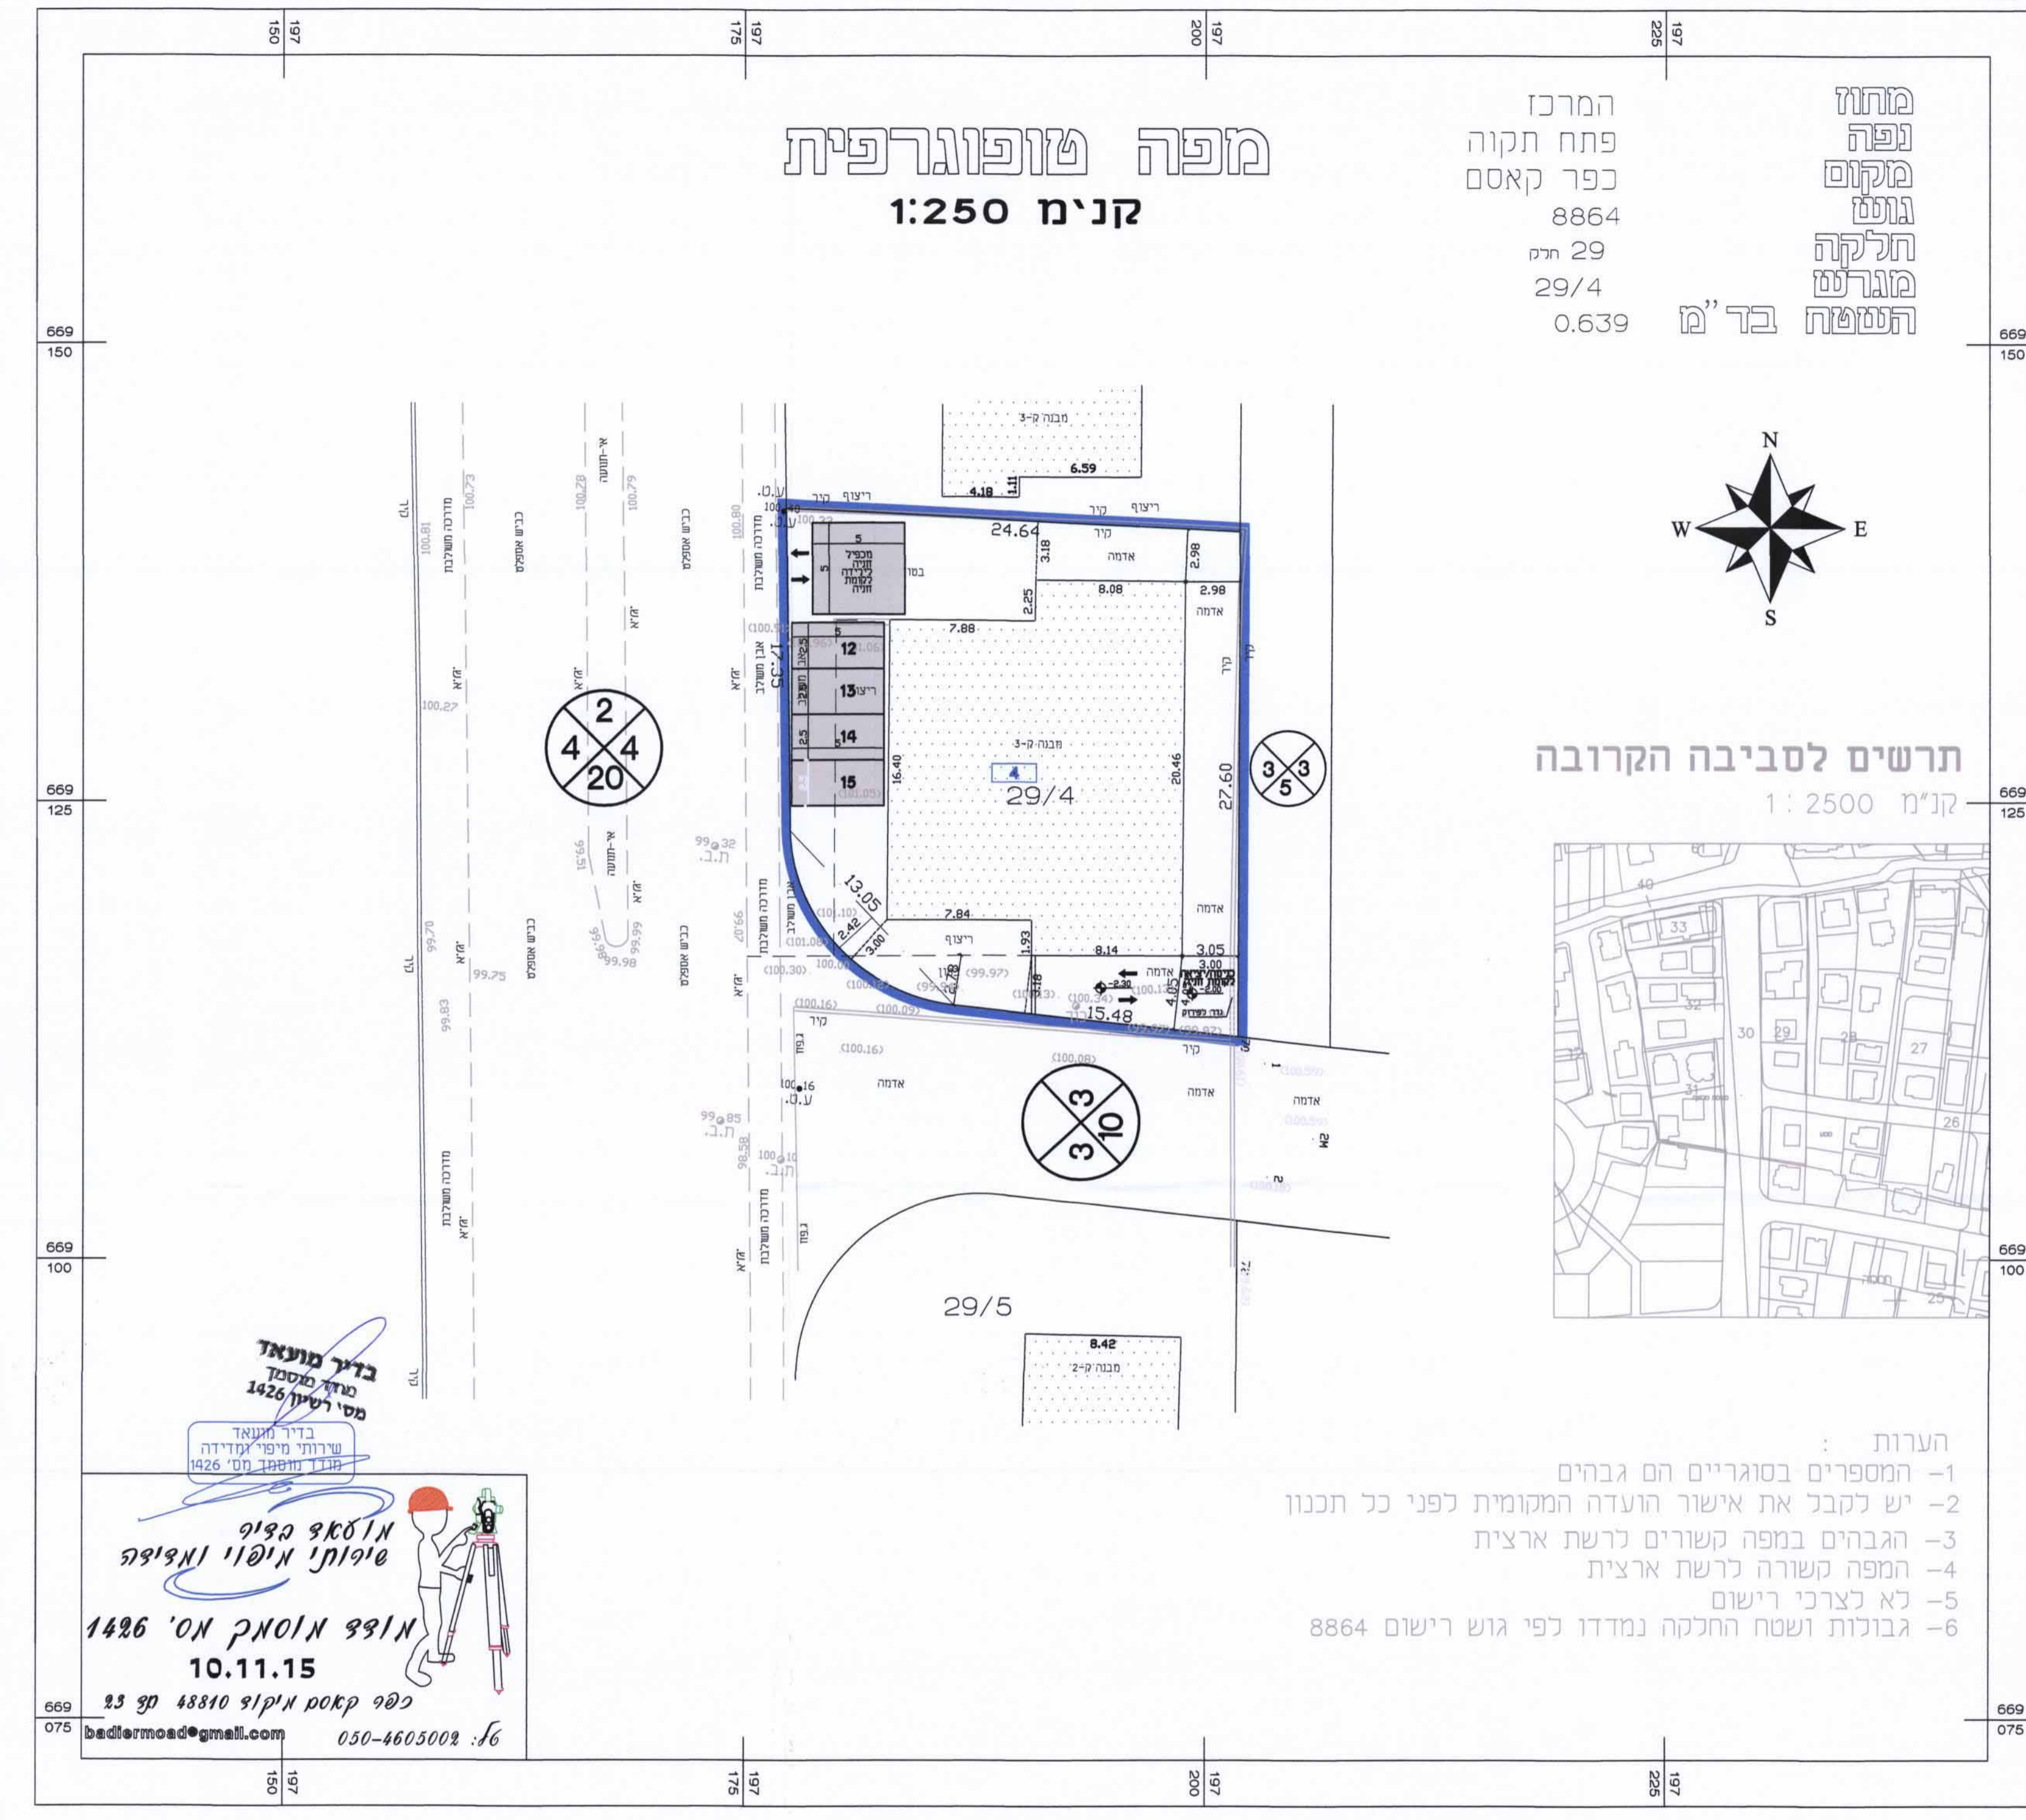

תכנית חניה - קומת כניסה
קנ"מ 1 : 250

טבלת מאזן חניה

שימוש מרקע	מס' מגרש	מס' יחיד	פרטי	תפעולי	תחן חניה	מקומות חניה דרושים	מקומות חניה מתוכננים
	4	7	133	דירה	-	9	15
							תפעולי
							-

הערה: לפי מ"ר גודל יחיד

בדיר מועמד
מנד מוסמך
מס' רישיון 1426

בדיר מועמד
שרותי מיפוי ומדידה
מנד מוסמך מס' 1426

אוטאף קיפ
סיפוט' איש'ו ואיפ'פ
אוטאף קיפ
10.11.15
כפ' קאס' איק'ו 18810 טפ 23
bedlermosd@gmail.com 050-4605008 :6

בדיר מועמד
מנד מוסמך
מס' רישיון 1426

בדיר מועמד
שרותי מיפוי ומדידה
מנד מוסמך מס' 1426

אוטאף קיפ
סיפוט' איש'ו ואיפ'פ
אוטאף קיפ
10.11.15
כפ' קאס' איק'ו 18810 טפ 23
bedlermosd@gmail.com 050-4605008 :6

- הערות:
- 1- המספרים בסוגריים הם גבהים
 - 2- יש לקבל את אישור הועדה המקומית לפני כל תכנון
 - 3- הגבהים במפה קשורים לרשת ארצית
 - 4- המפה קשורה לרשת ארצית
 - 5- לא לצרכי רישום
 - 6- גבולות ושטח החלקה נמדדו לפי גוש רישום 8864

- הערות:
- 1- המספרים בסוגריים הם גבהים
 - 2- יש לקבל את אישור הועדה המקומית לפני כל תכנון
 - 3- הגבהים במפה קשורים לרשת ארצית
 - 4- המפה קשורה לרשת ארצית
 - 5- לא לצרכי רישום
 - 6- גבולות ושטח החלקה נמדדו לפי גוש רישום 8864