



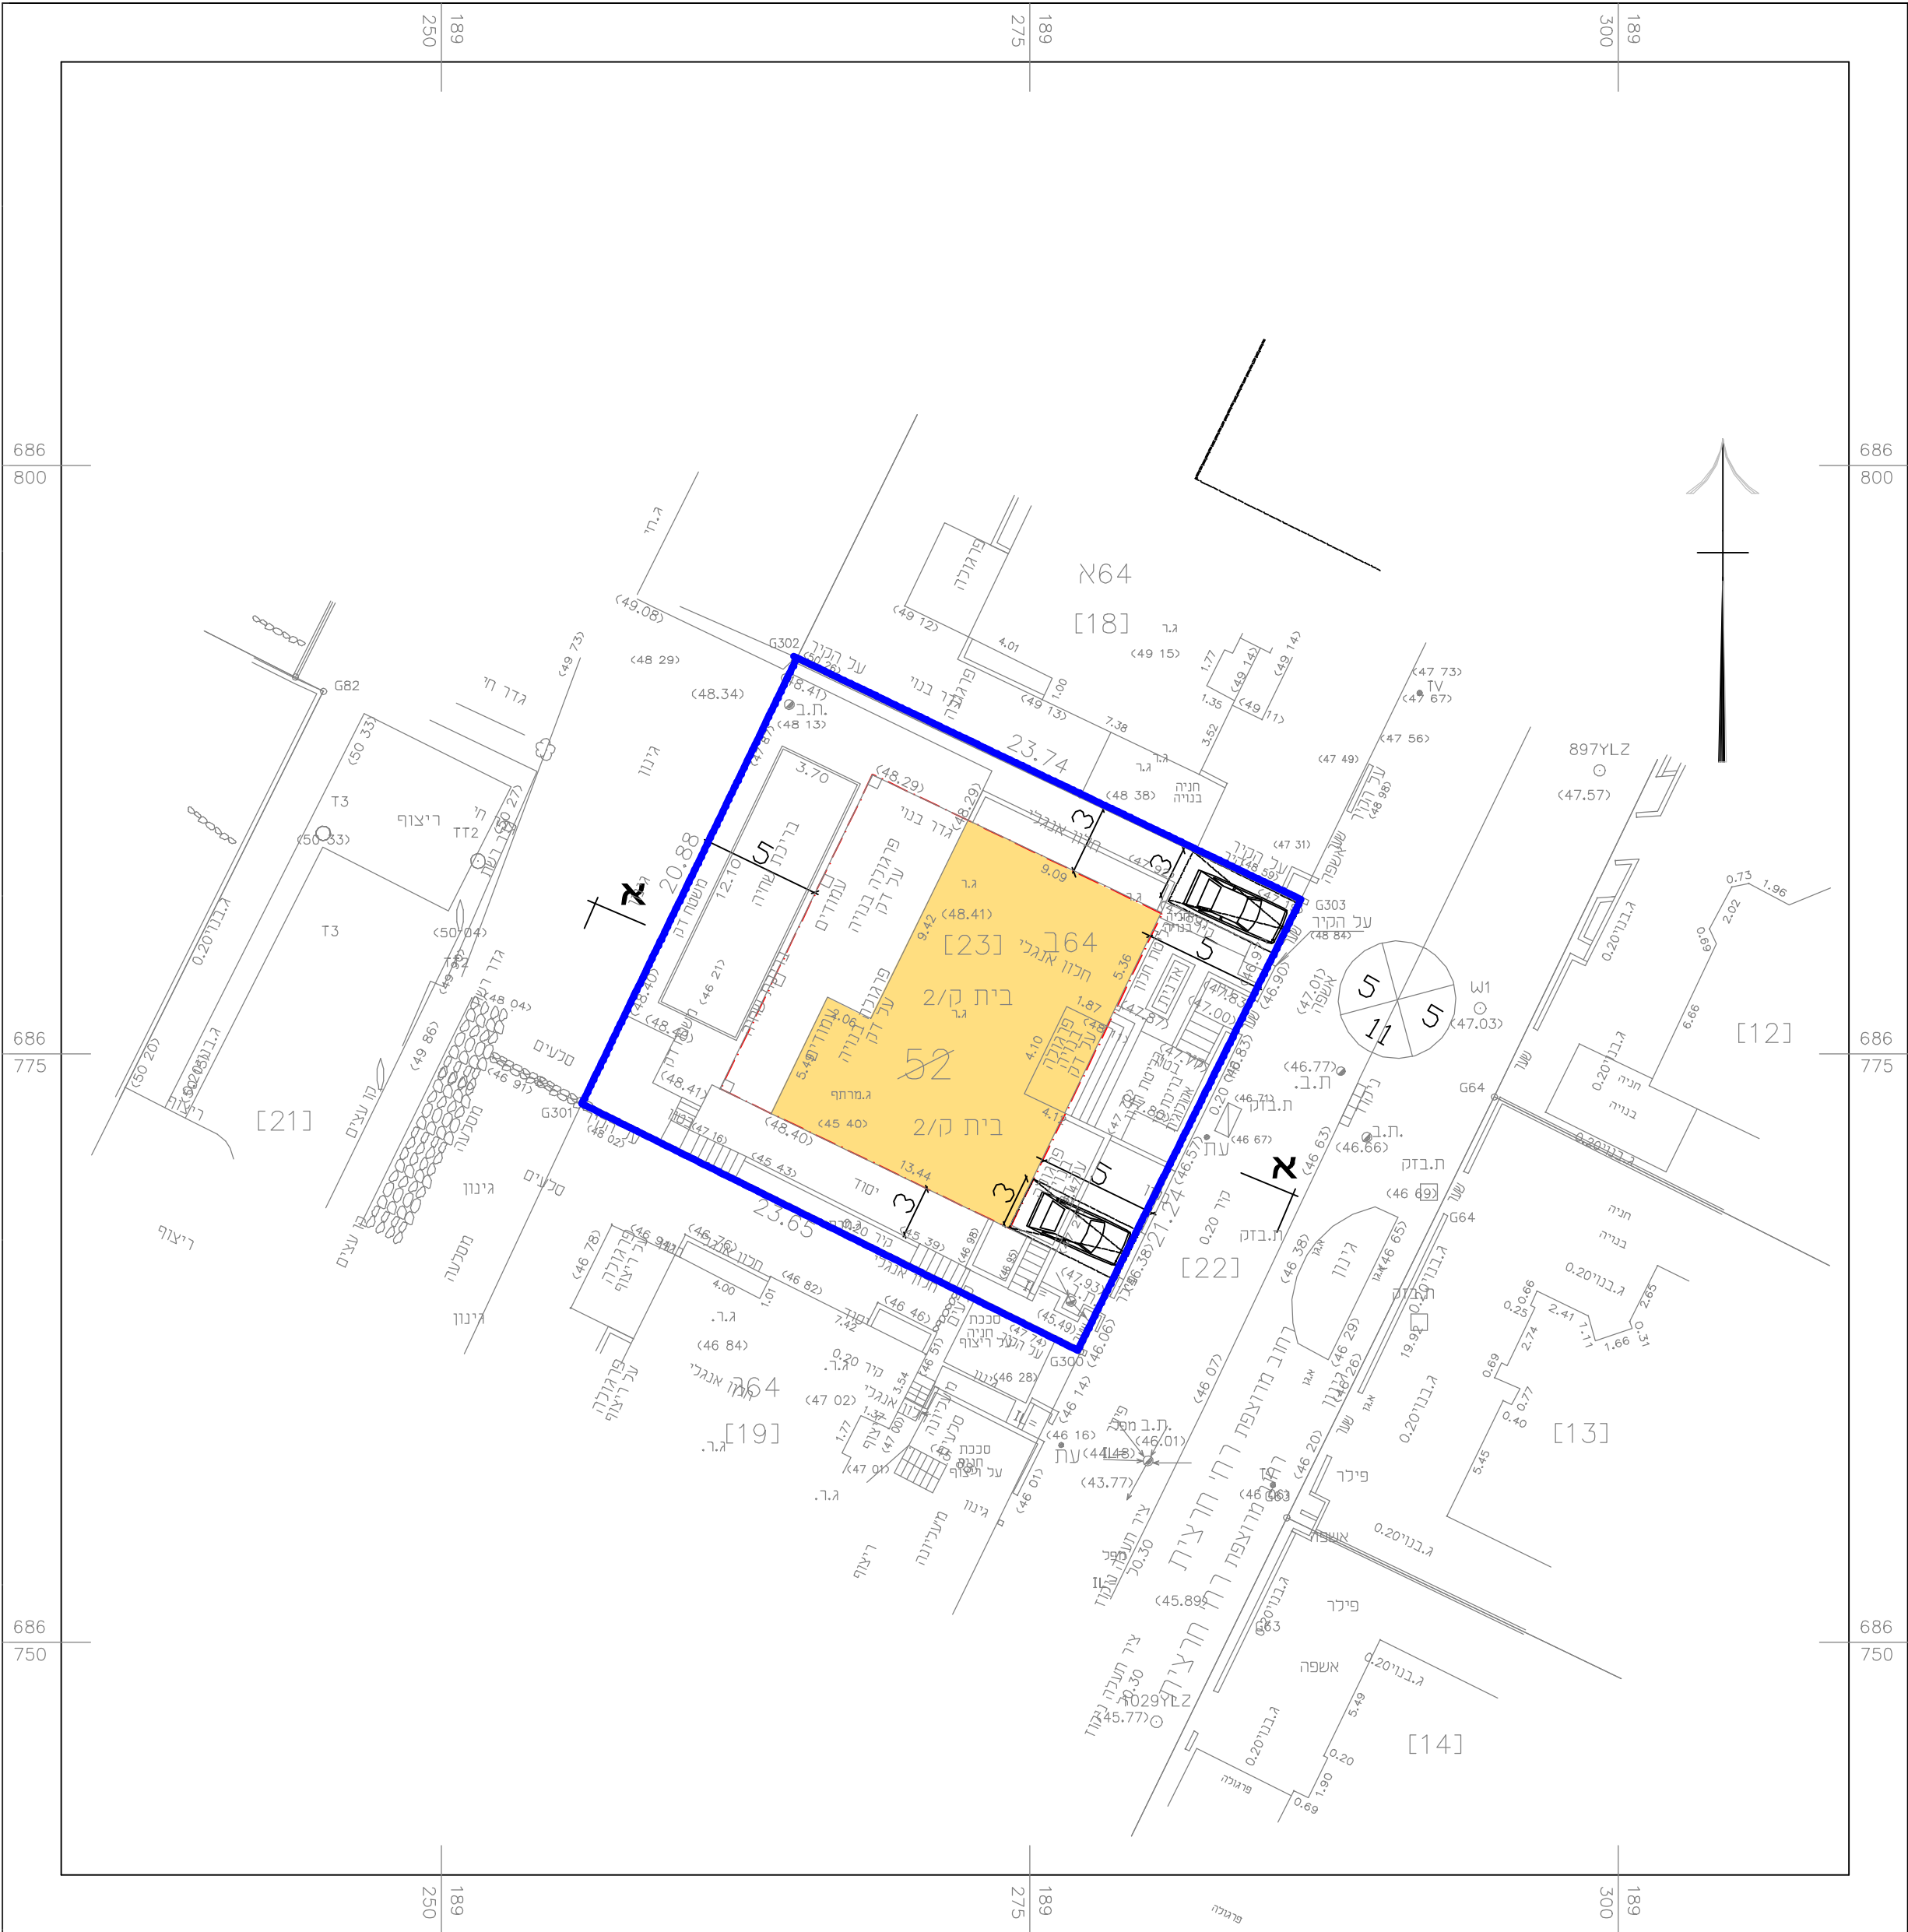

תכנית בינוי, ק.מ. 1:250

חוק התכנון והבניה - התשכ"ה 1965		
תכנית מיתאר מקומית 0292177- 457		
תוספת זכויות גו"ח 8015/52, אבן יהודה		
נספח בינוי		
תחולה: מנחה		גליון 1 מתוך 1
תאור	תכנית בינוי	
שלב	מילוי תנאים למתן תוקף	
תאריך	05.05.2016	
רשימת התרשימים	קנ"מ	
תשריט בינוי	1:250	
	-	
	-	
שמות ורחתימות:		
מתכננת הבנין	שם:	אדריכלית פרנקל
	תאריך:	
עורך הנספח	שם:	עודד דוויק
	תאריך:	דוויק אדריכלים

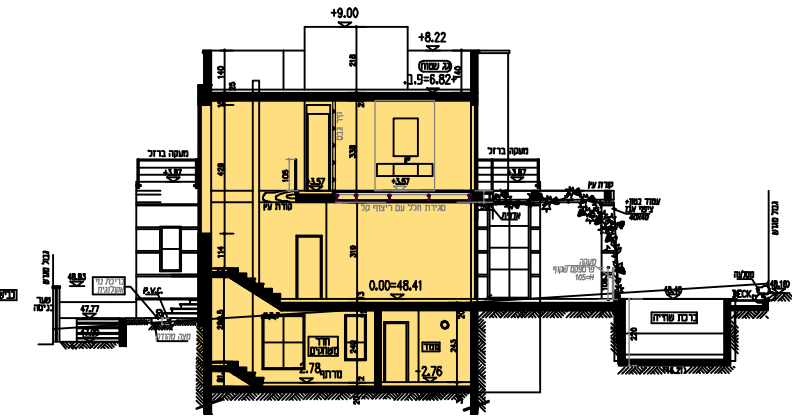

חתך א-א, ק.מ. 1:250