


מיטל לתכנון  
הנדסה חשמלית - משרד מרכז  
85-01-2008  
נתקבל

הנדסה מקומית לתכנון ולבניה חבל מודיעין  
הכנת מסמכי תוכנית חשמלית מס' 20/49/2015  
אשר בוועדה המקומית לבנייה מס' 3000/2015  
מיום 30/3/2015 החלטת הוועדה  
מס' תכנון: 20/49/2015  
תאריך: 9/10/15

תרשים סביבה 1:10000

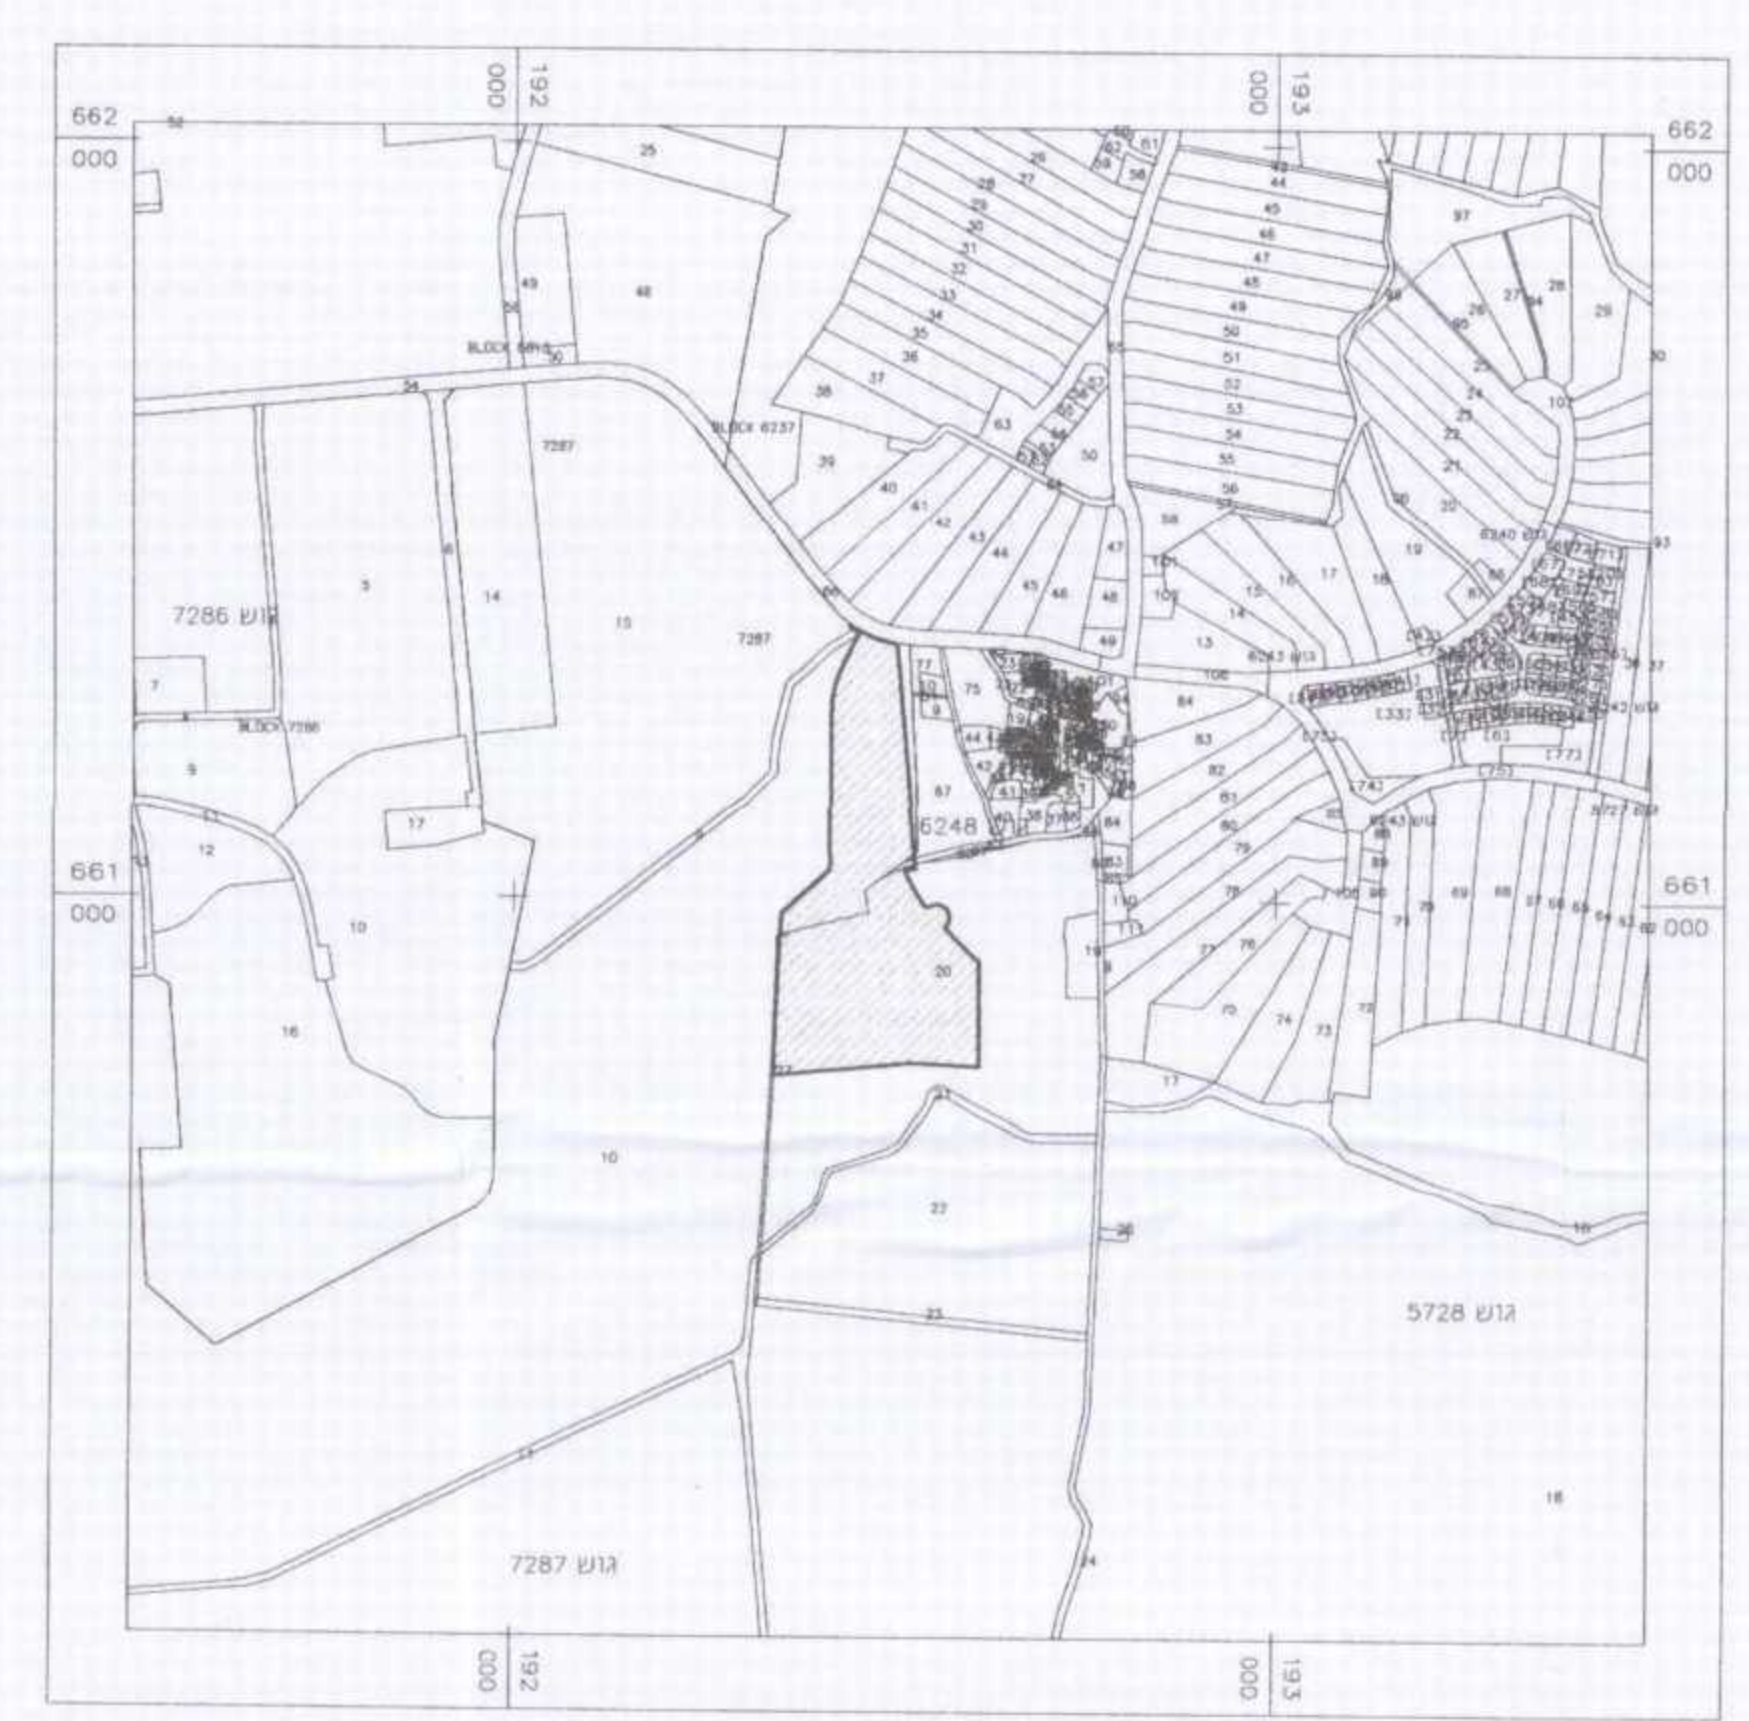

**תכנית מס' חמ/20/49**  
**מ.א.חבל מודיעין-קריית חינוך צפונית, רינתיה**  
תכנית מתאר מקומית החלטה הוראות של תכנית מפורסת  
תכנית כללית לביוב

אזור החלוקה	סמכות ראשית	אופי התכנית
לא אזור חלוקה	עדה מנהלית	חברת עניית מכוחה לוציאה ורתום

מחזור: מרחב תכנון מקומי  
מרחב מודיעין  
רשות מקומית: חבל מודיעין  
שטח התכנית: 90.180 דונם  
קנה מידה: 1 : 1250

גושים וחלקות בתכנית:

גוש	מסד	שטח חלקת
7287	מסדר	9.10
8248	מסדר	63.67
5728	מסדר	20.27

זוהמות מוסד התכנון:

שלב: הפקה מחזור: 3 תאריך: 15/11/2015


שמות וזהויות:

מגיש התכנית	מגיש הוועדה
מ.א. חבל מודיעין מרכז שום דג רמלה 7300 03-9722886 03-9722887	מ.א. חבל מודיעין מרכז שום דג רמלה 7300 03-9722886 03-9722887
מפקד	מפקד
בעלי החזיונות במקום	מפקד
1 מ.א. 03-7832222	מפקד
2 רינתיה 03-8322408	מפקד
3 בארות יצחק 03-8371970	מפקד
שירות התכנית	שירות
מ.א. חבל מודיעין כאמלון 29 רמת השרון 03-5463038 03-5492417	מפקד
מפקד	מפקד
מפקד	מפקד

אחד מהנדסים לעבודות מים

7	17.11.14	כריסה	מפקד
6	1.04.14	כריסה	מפקד
5	02.01.14	כריסה	מפקד
4	24.11.13	כריסה	מפקד
3	03.11.13	כריסה	מפקד
2	22.10.13	כריסה	מפקד
1	07.10.13	כריסה	מפקד
מס	28.07.13	כריסה	מפקד
מפקד	03-9353101	מפקד	מפקד
תכנית	תכנית	תכנית	תכנית
תכנית	תכנית	תכנית	תכנית
תכנית	תכנית	תכנית	תכנית
תכנית	תכנית	תכנית	תכנית

- קו ביוב קיים
- קו ביוב מוצע
- קו ביוב קיים לביטול
- רידוס מגן

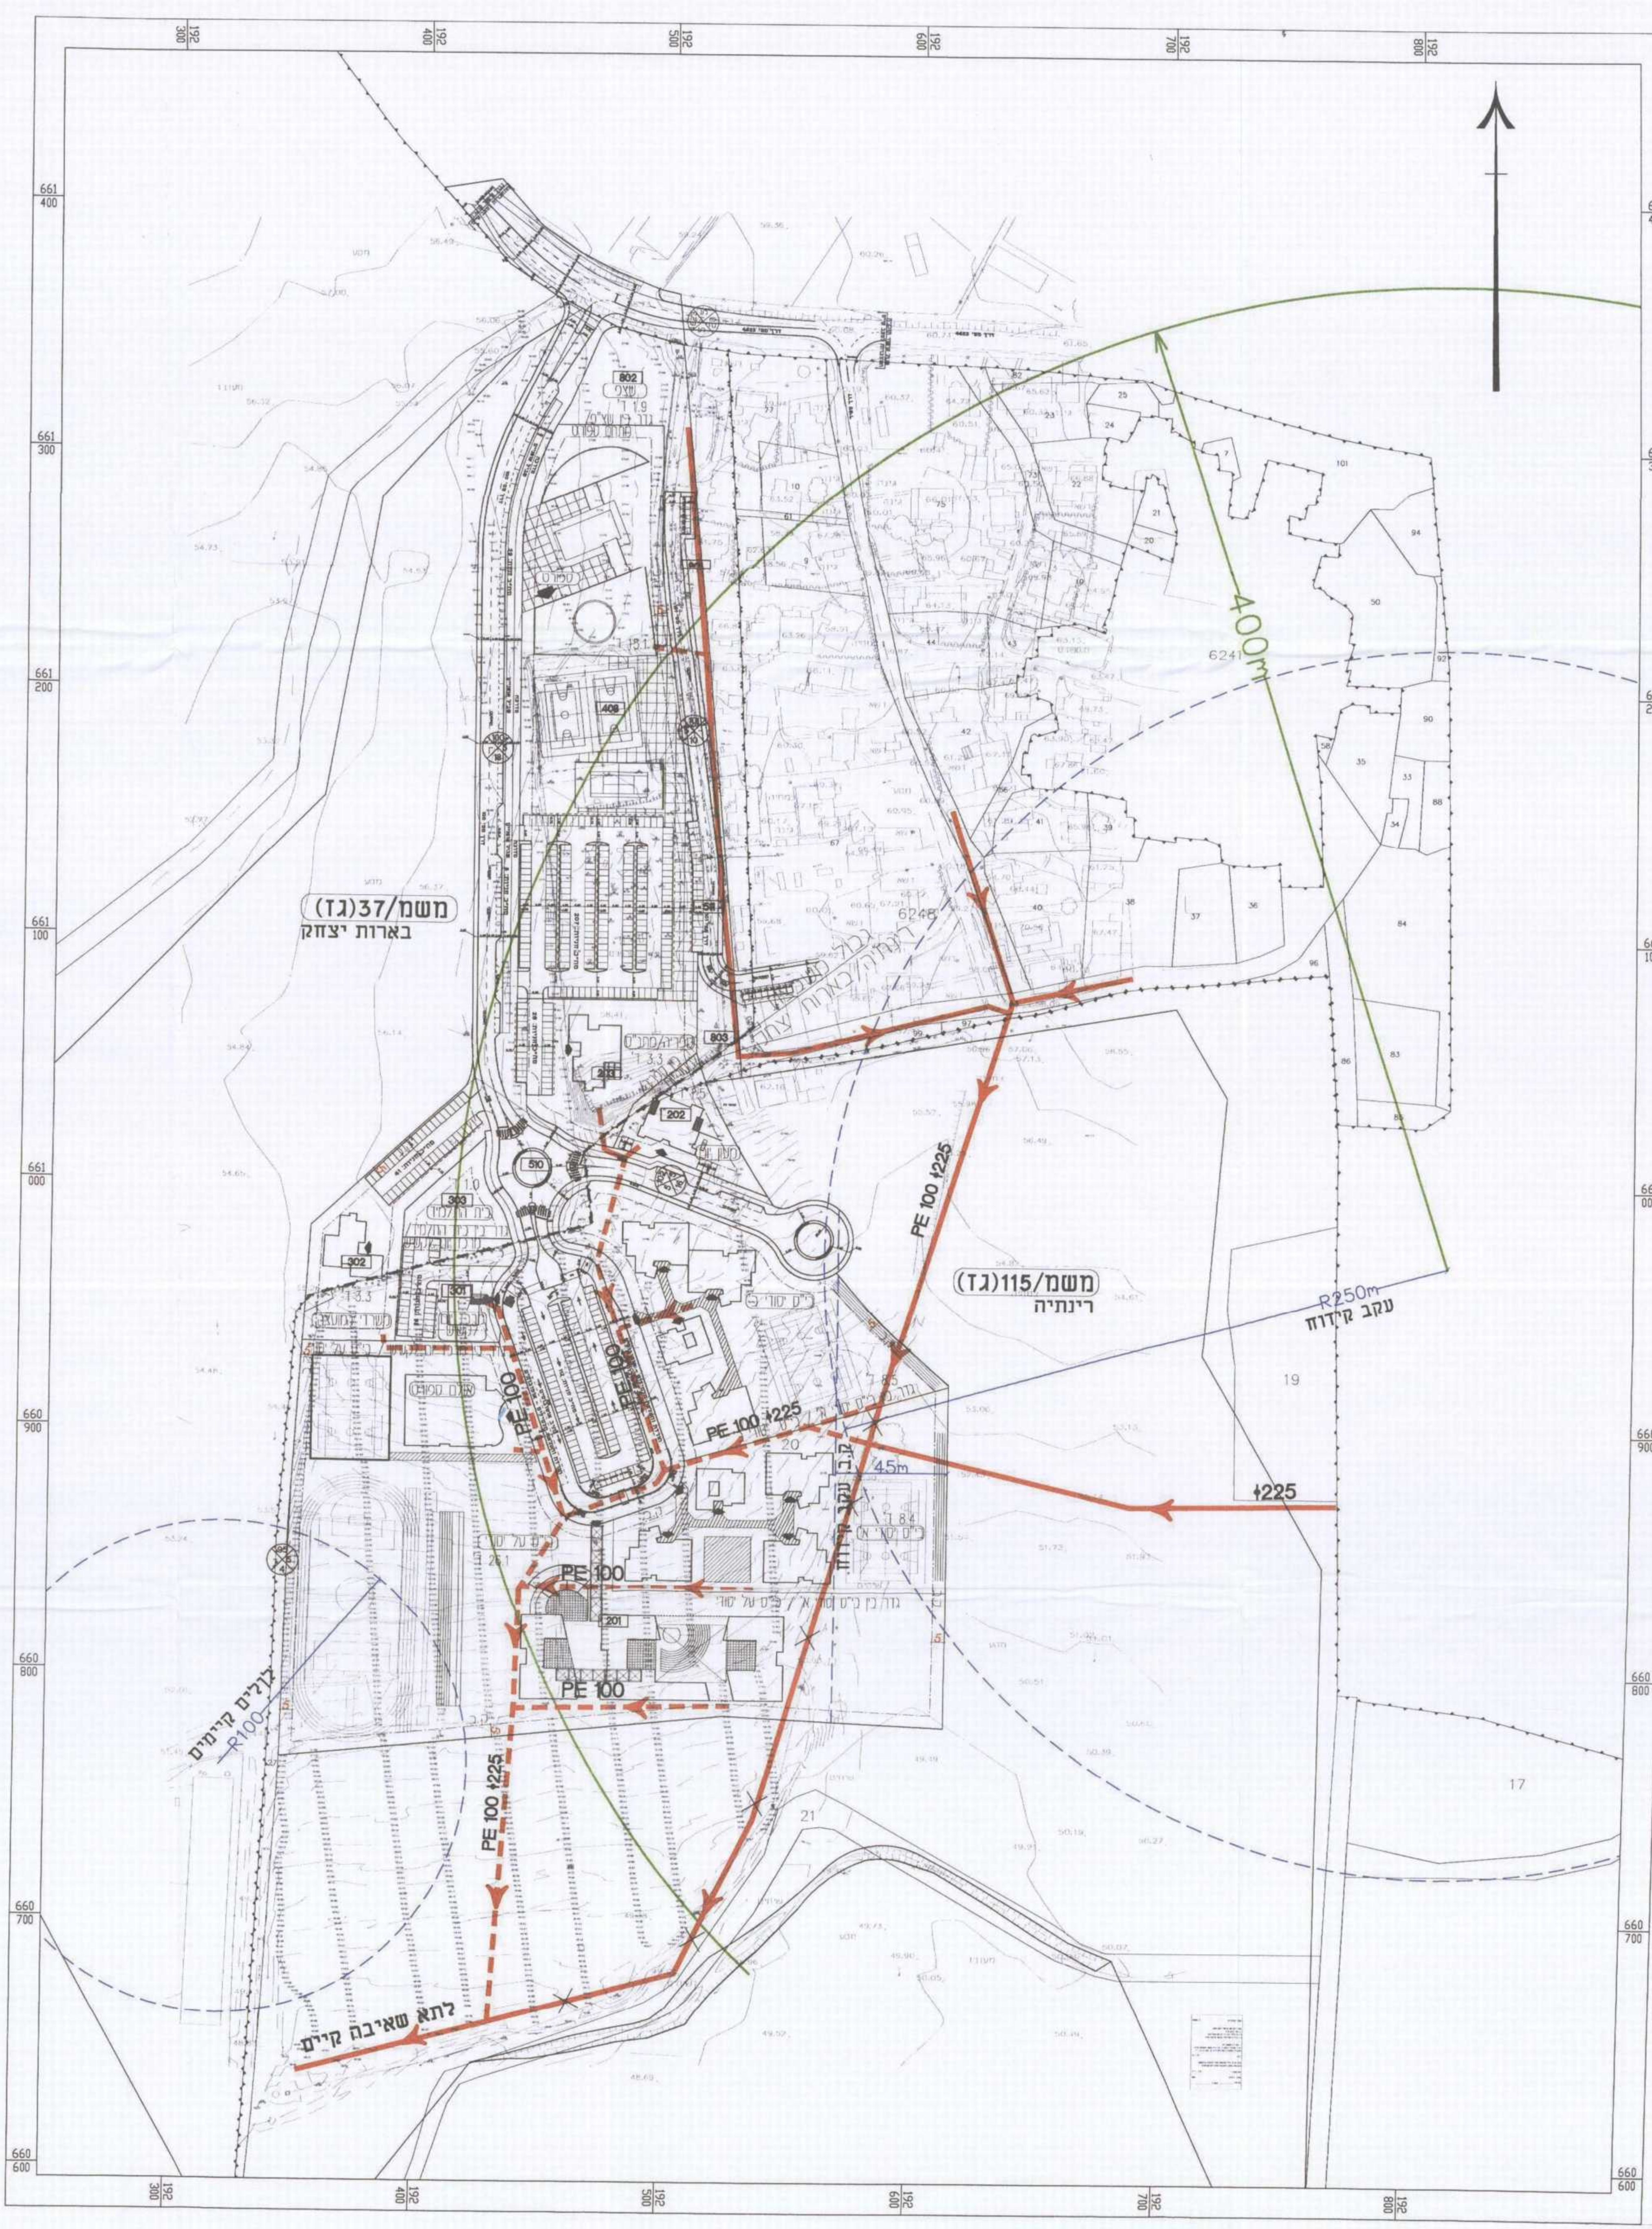

מיטל לתכנון  
הנדסה חשמלית - משרד מרכז  
85-01-2008  
נתקבל

בניין ויתון להפקת ציוד  
הנדסה חשמלית - משרד מרכז  
85-01-2008  
נתקבל