

תכנית מס' חמ/20/49

מ.א.חבל מודיעין-קריית חינוך צפונית, רינתיה

תכנית מתאר מקומית הכוללת הוראות של תכנית מפורטת

תכנית ביוב אזורית

איוורר וחלוקה	מסכת ראשית	אופי התכנית
ללא איוורר וחלוקה	ענדה מחוזית	תכנית שניתן מכוחה להציא דוחרים

מחוז: מרכז
 מרחב תכנון מקומי: חבל מודיעין
 רשות מקומית: חבל מודיעין
 שטח התכנית: 90.180 דונם
 קנה מידה: 1 : 2000

גושים וחלקות בתכנית:


גוש	שטח הגוש	חלקות בגוש	חלקי חלקות
7287	מסדר		9,10
6248	מסדר		63,67
5728	מסדר		20,27

חזומות סוסד התכנון:

שלב: הפקדה מחזורת: 3 תאריך: 15/11/2015

סמות וחתימות:

מנהל התכנית	מ.א. חבל מודיעין	מרכז שוטם דב רמזול 73000	03-9722886
רמזול בפועל	מ.א. חבל מודיעין	מרכז שוטם דב רמזול 73000	03-9722886
מנהל	מ.א. חבל מודיעין	מרכז שוטם דב רמזול 73000	03-9722886
1	מנהל	03-7632222	
2	רינתיה	03-9322406	
3	בארות יצחק	03-9371970	
מנהל התכנית	מ.א. חבל מודיעין	מרכז שוטם דב רמזול 73000	03-9722886
מנהל	מ.א. חבל מודיעין	מרכז שוטם דב רמזול 73000	03-9722886

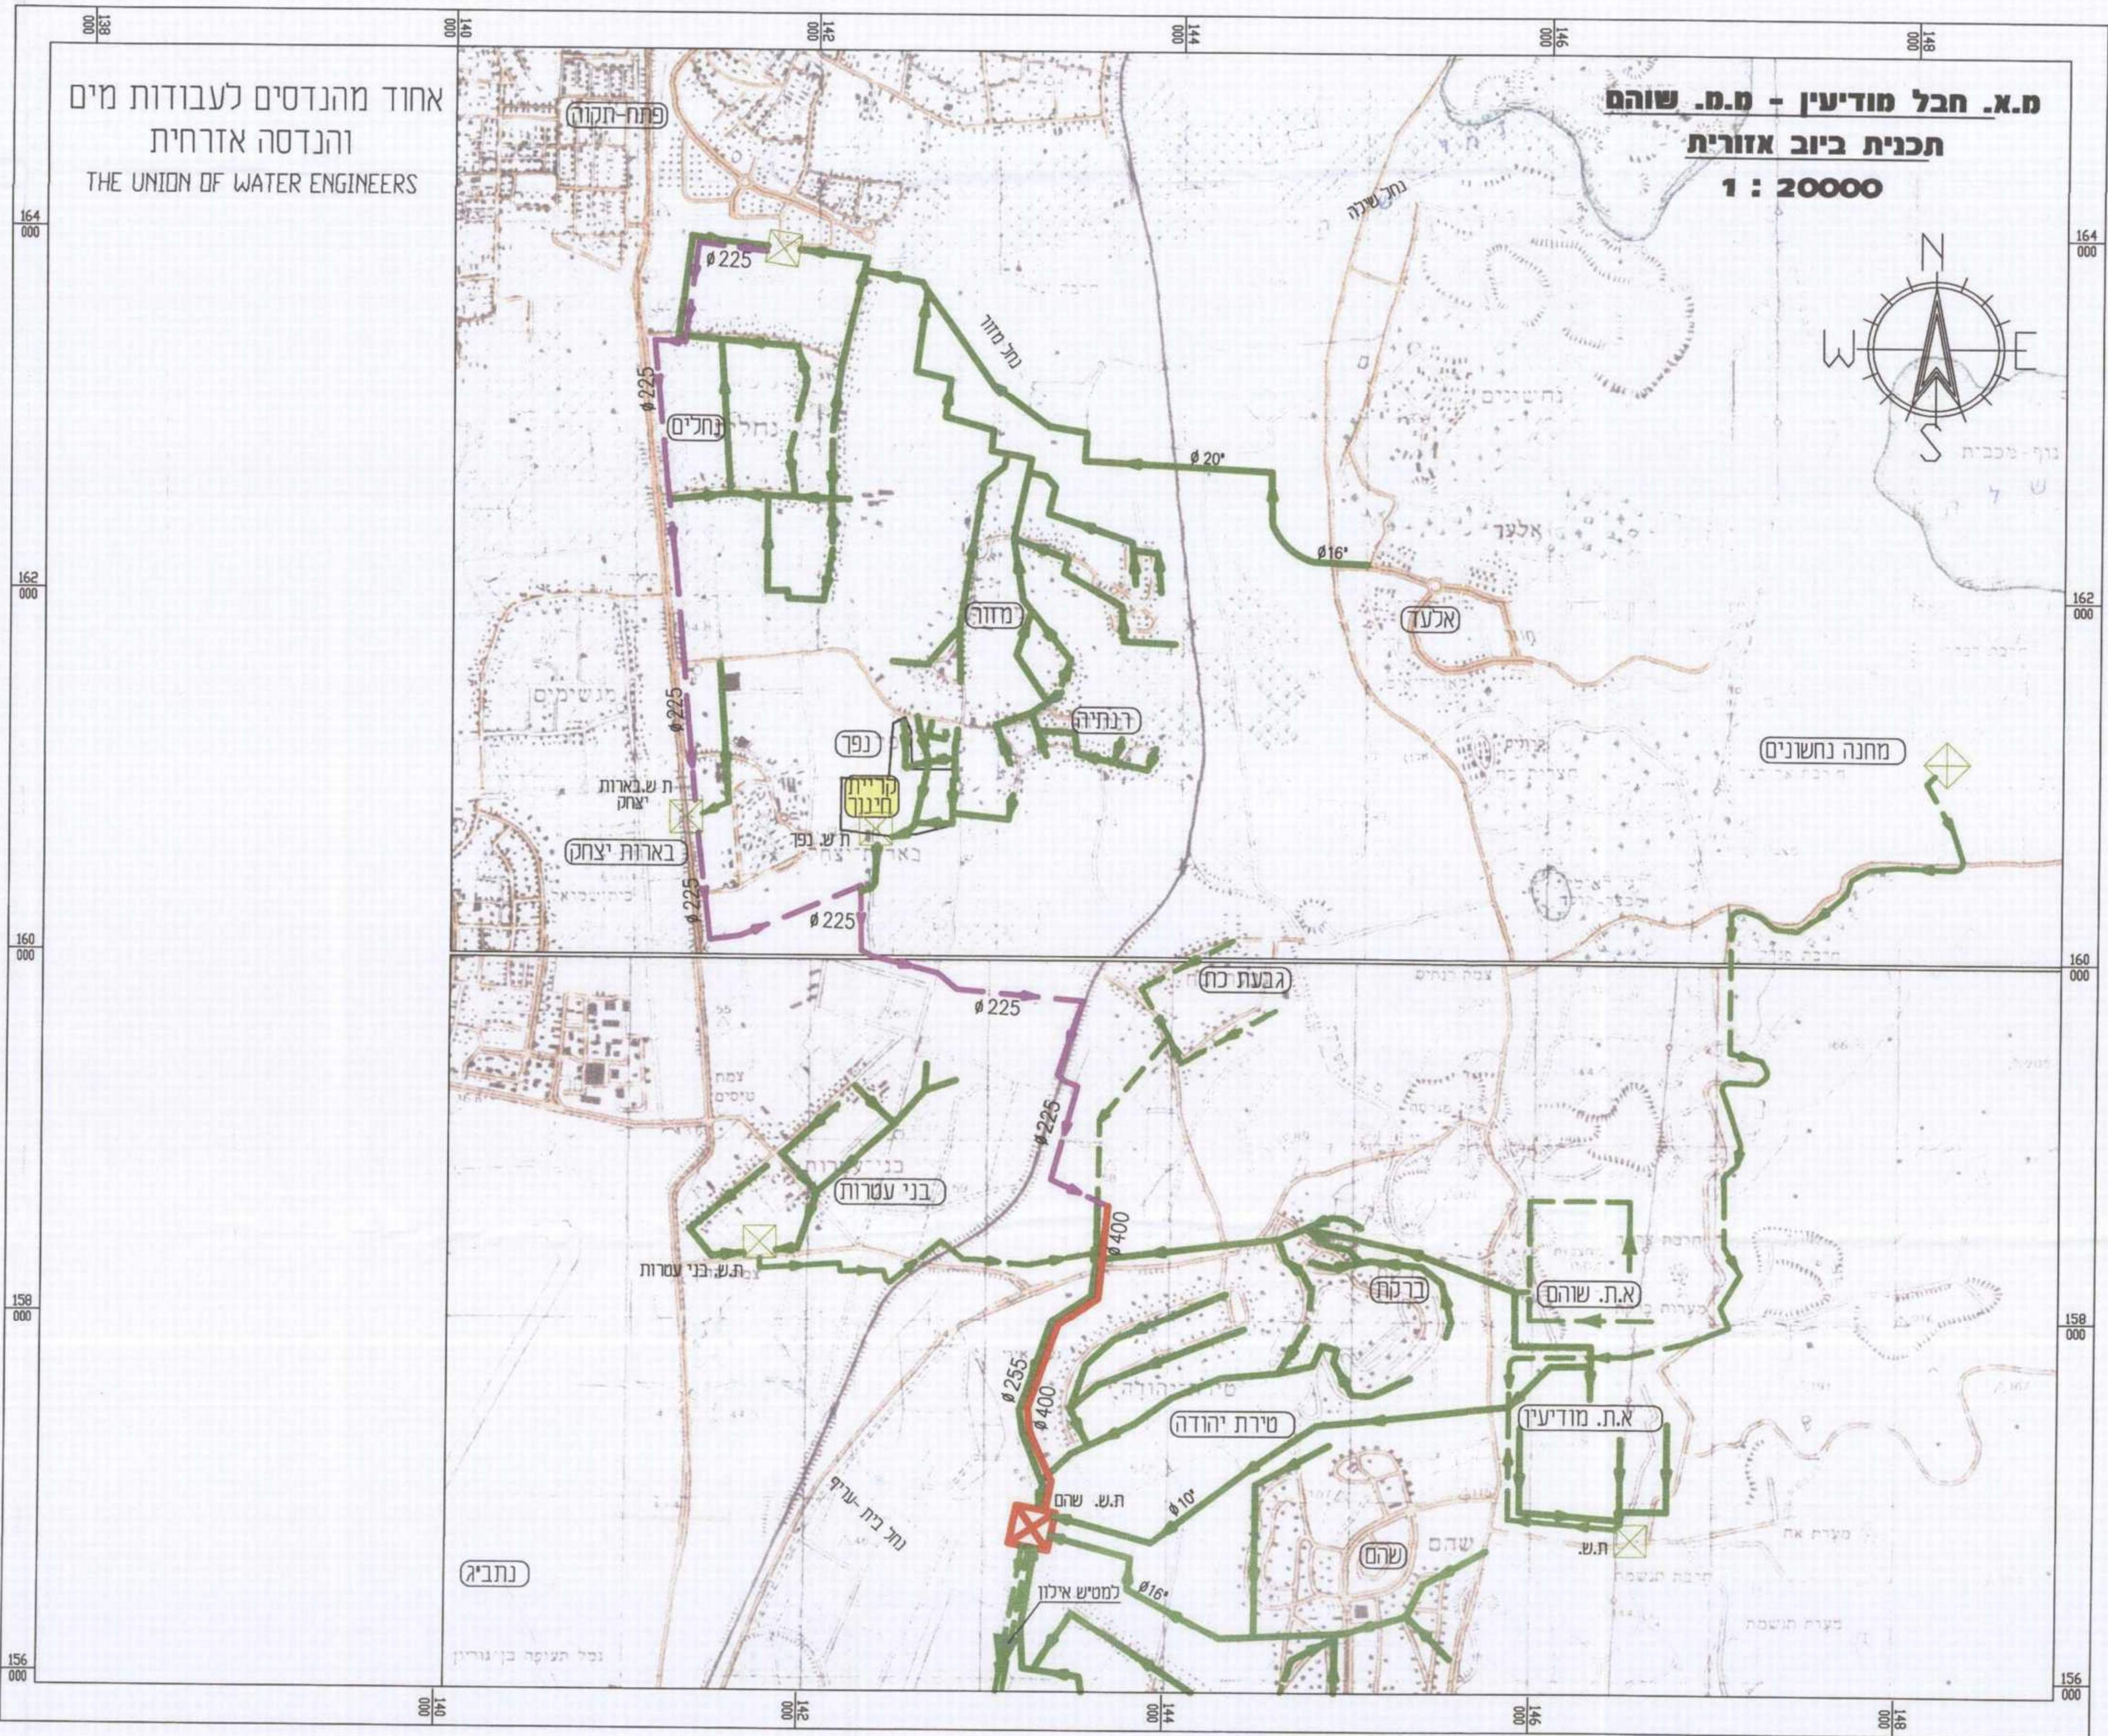

אחד מהנדסים לעבודות מים
 והנדסה אזרחית
 THE UNION OF WATER ENGINEERS

הועדה מקומית לתכנון ולבניה חבל מודיעין
 תכנית מס' חמ/20/49
 איוורר וחלוקה מקומית
 מיום: 20/3/09
 9/12/15
 יו"ר הוועדה

- מקרא**
- קו סניקה קיים
 - תחנת שאיבה לשדרוג
 - תחנת שאיבה קיימת
 - קו סניקה ראשי #225
 - קטע להרכפה #400

אחד מהנדסים לעבודות מים
 עמוס רון • מהנדס יועץ
 רח' מוריה 22 רמת גן 52381 • טל. 03-6770494 • פקס. 03-6778841

מחזורת: 3
 תאריך: 15/11/2015
 מס' תכנית: 20/49/חמ

מ.א. חבל מודיעין
קריית חינוך צפונית, רינתיה
 סדרה שפכים -
 אזור המרכז
 1:20000

מחזורת: 3
 תאריך: 15/11/2015

מנהל התכנית: מ.א. חבל מודיעין
 מנהל: מ.א. חבל מודיעין
 רמזול בפועל: מ.א. חבל מודיעין

מנהל התכנית: מ.א. חבל מודיעין
 מנהל: מ.א. חבל מודיעין
 רמזול בפועל: מ.א. חבל מודיעין

בדק וניו להסדוף/לאשם
 14.1.15
 מנהל התכנית