



108
 85-07-85
 ג.ת.ק.ב.ל

מ.מ. (1997) מהנדסים יועצים "דרום"
 רח' אחליב 6, רמת גן 52522
 טל: 03-5746751
 פקס: 03-6743952

M.M. CONSULTING ENGINEERS "SOUTH"



הערות
 אין לכתוב הערות על תוכנית זו. כל הערות יישלחו למערכת הייעוץ.


התנאים העשויים

תאריך	שם	מס' תעודת זהות
		1

לא מתורגם/פרסום
 לעיון
 למכרז
 לביצוע
 ואישור/עיון
 תשלום/ככלי
 מפרוט
 סיקור עניין
 מתקב אחר סיום הפרויקט

שם חובתו:

מועצה אזורית חבל מודיעין
 ת.ד. 9722802, 03-9722829, 03-9722802

י. אבקסיס אדריכלים ובני ערים בע"מ
 ת.ד. 5403036, 03-5492417

שם היעוץ:

קריית חינוך צפונית ברינתיה
 (תוכנית מסי חמ\20149)

שלב התנדו:

נספח ניקוז לת.ב.ע.

שם הפרויקט:

פרטים משמרת מים

מספר הפרויקט: 289

שם המערכת:

מס' תעודת זהות: 1



תאריך: 30.04.09

M.M. CONSULTING ENGINEERS "SOUTH"



המלצות פרטים משמרת מים להמשך תכנון מפורט ללא קניימ

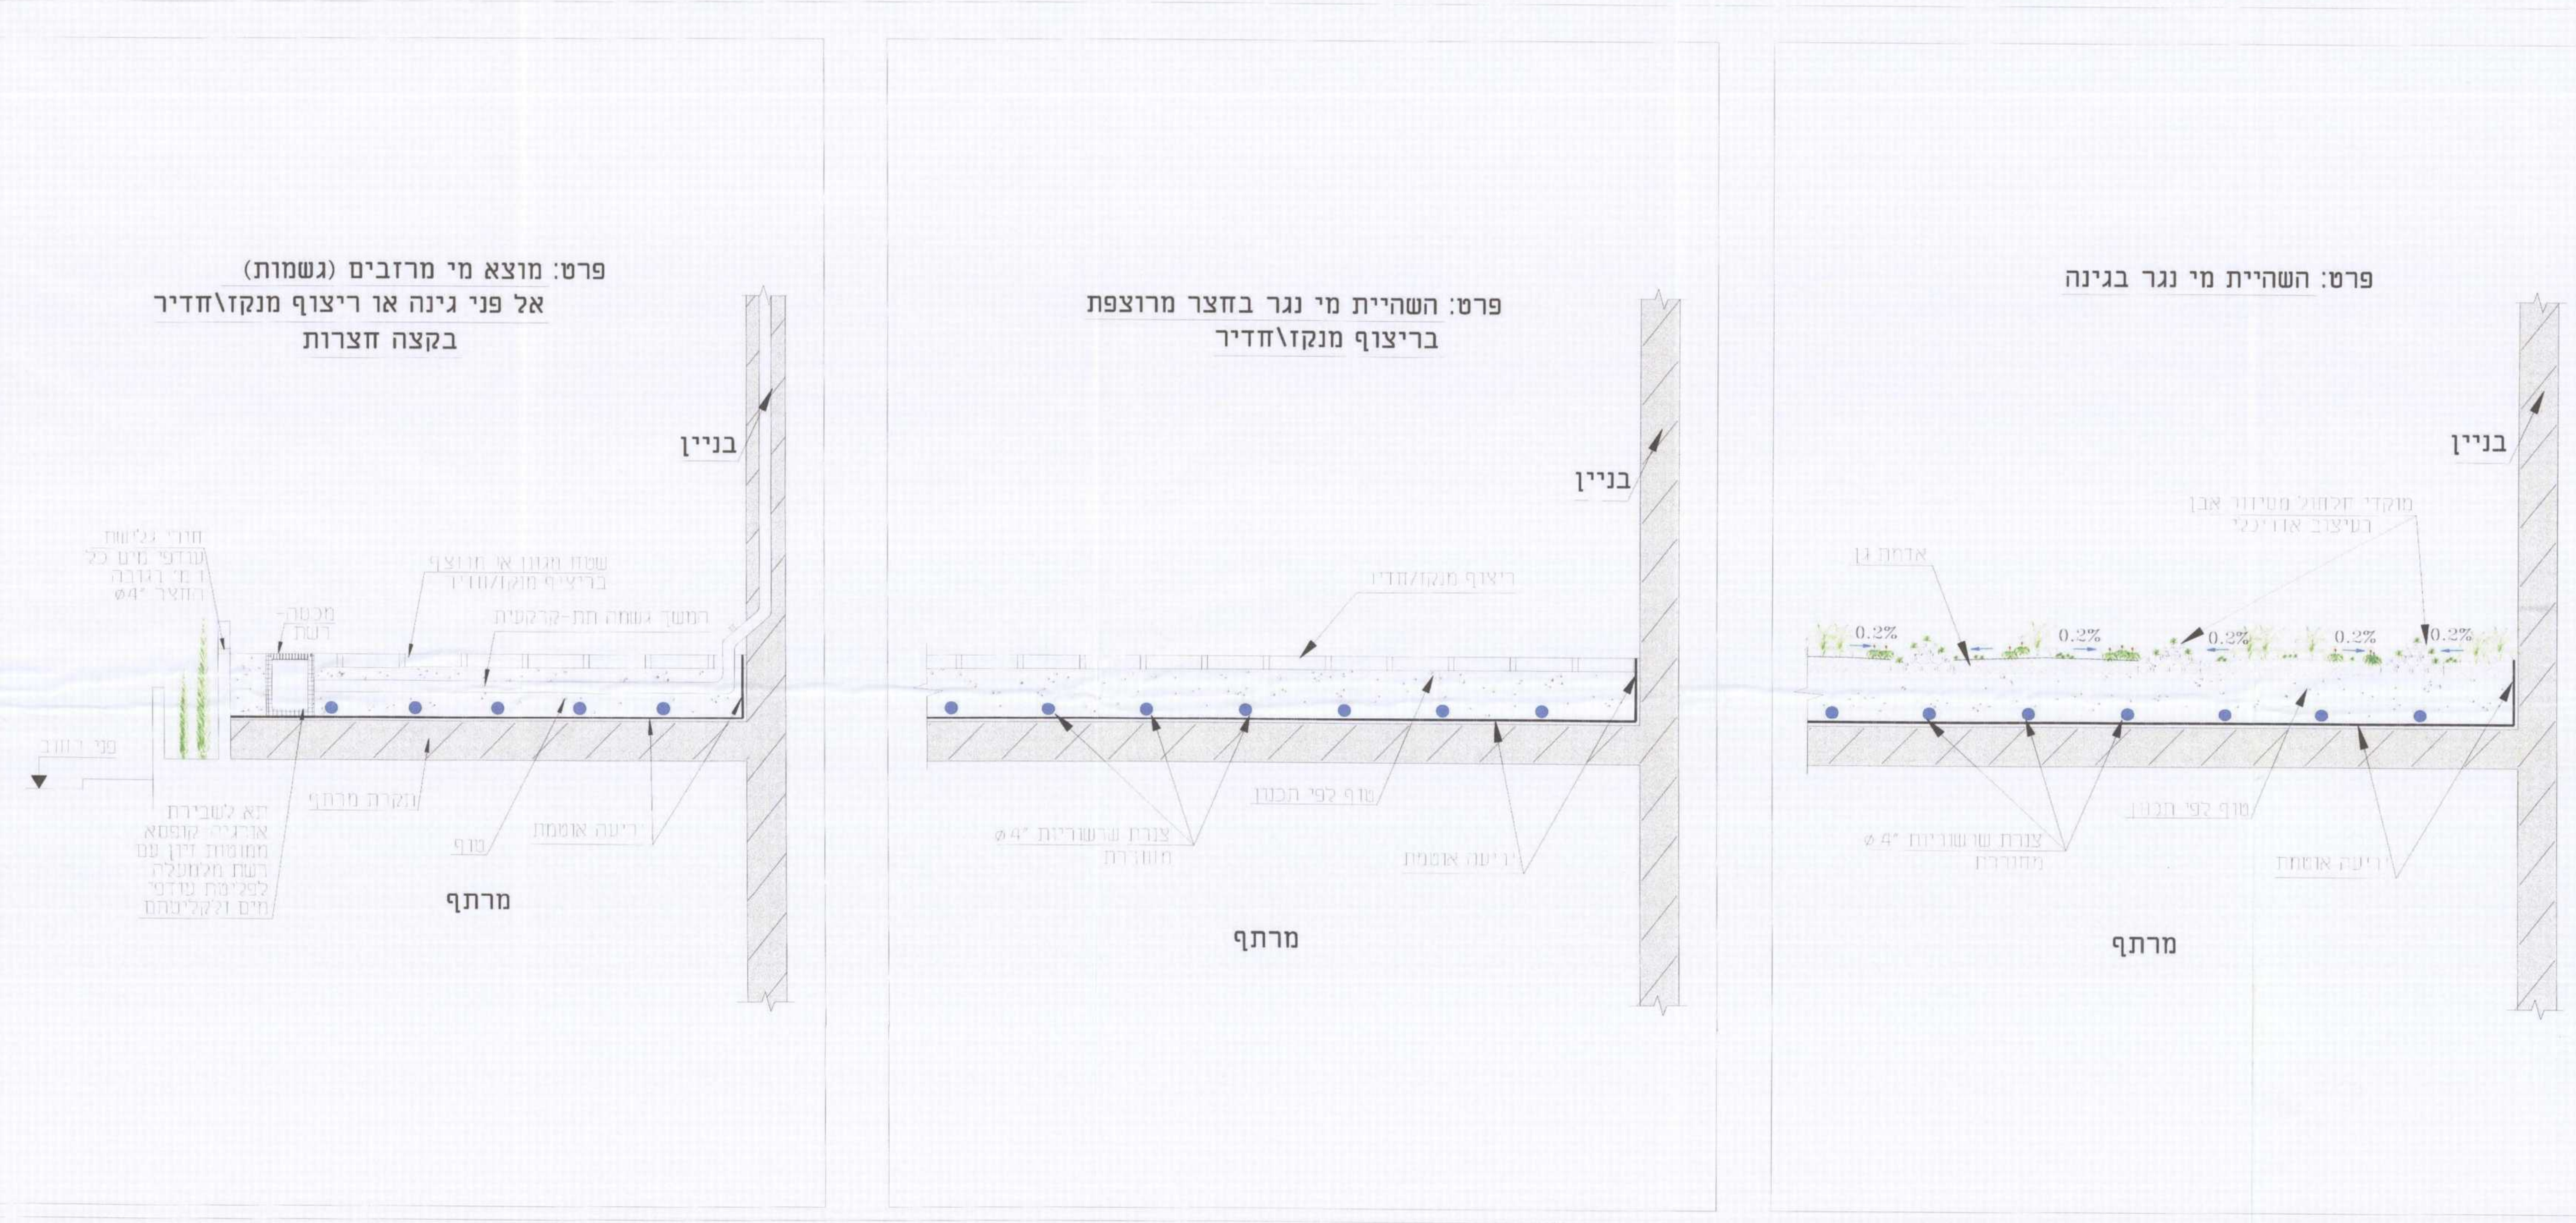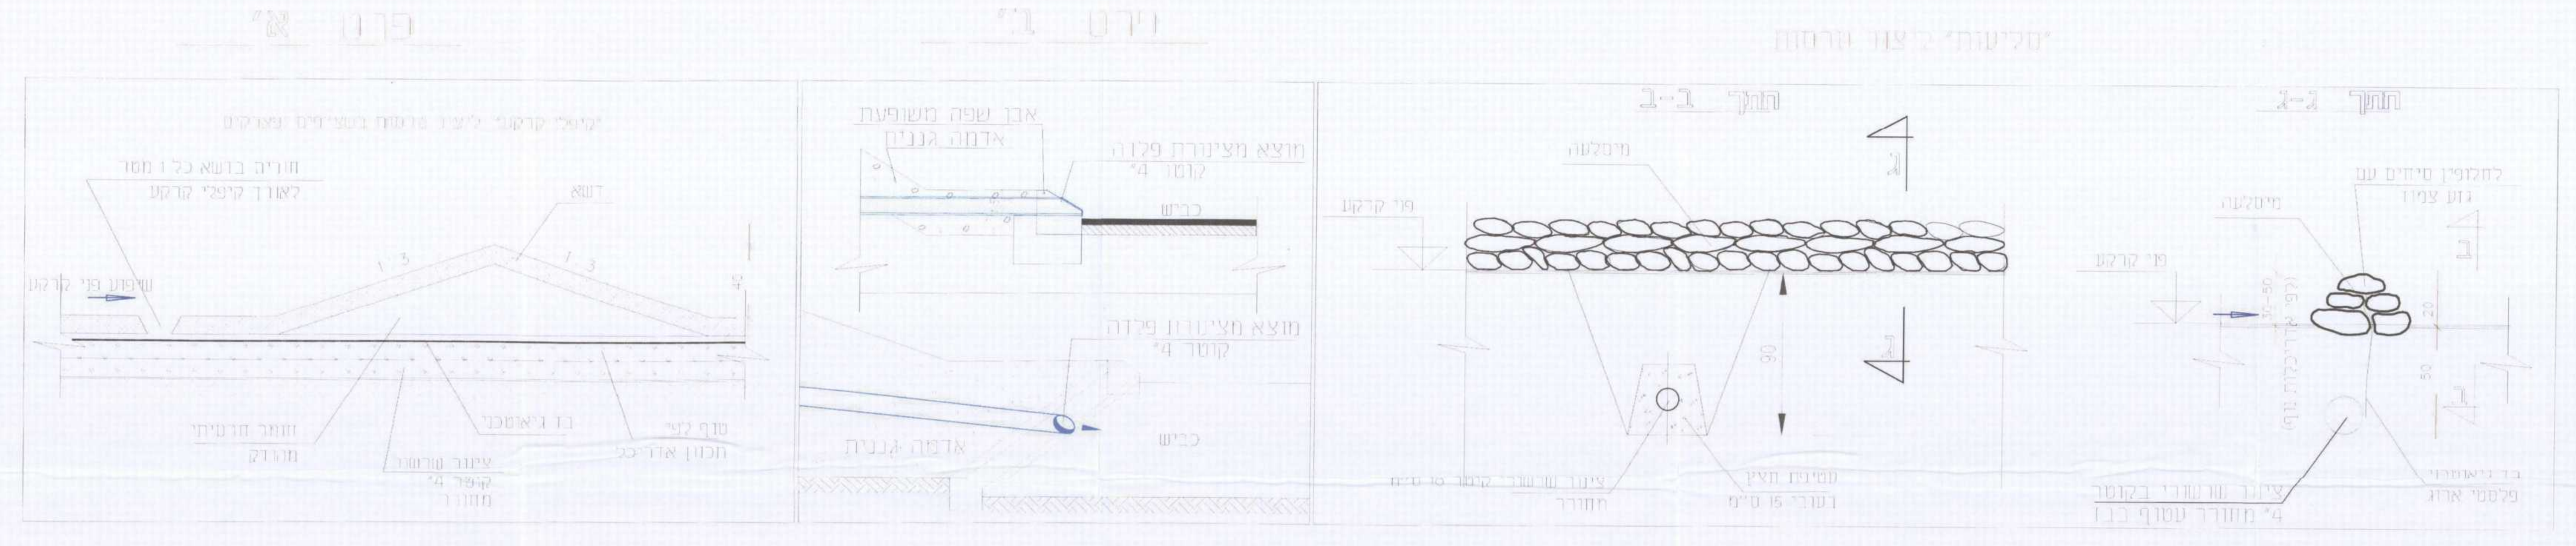


