

בדיק וזיתון להפקיד לאשר
 4.7.16
 מינהל התכנון - מחוז מרכז
 מנהל התכנון - מחוז מרכז

מינהל התכנון
 הועדה המחוזית מחוז מרכז
 2 T-11-2016
 נתקבל

מינהל התכנון - מחוז מרכז
 חוק התכנון והבנייה, תשי"ח-1965
 אישור תכנית מס' 451-0251256
 ותכנית מאושרת מכוח סעיף 10(ג) לחוק
 כיום 19.5.16
 התכנית לא נקבעה טענה אישור
 התכנית נקבעה טענה אישור
 מינהל התכנון

תאריך תחילת תוכנית
 31-07-2016
 נתקבל

חוק התכנון והבנייה, התשכ"ה - 1965
תכנית מפורטת

מס' 451-0251256

שם התכנית
הוספת זכויות בניה למגרש

תכנית בינוי

מחוז	המרכז
מרחב תכנון מקומי	קסם
רשות מקומית	מ.מ. כפר ברא
ישוב	כפר ברא
תאריך	21/10/2015


שם הנוספד	קנ"מ
תכנית בינוי	1:250

שמות וזחתימות:


עורך התוכנית	שם:	טאלב נסיראת

חתימה:
 טאלב נסיראת
 מהנדס תכנון ערים
 4866512

חוק התכנון והבניה ת"כ"ה-1965
 הועדה המקומית לתכנון ובניה "קסם"
 תכנית מפורטת מס' 451-0251256
 כישור תכנון מס' 21414
 תחולת לחוקים בפני המועצה
 להגנת התוכנית
 מינהל היעדה י"ד, יו"ר

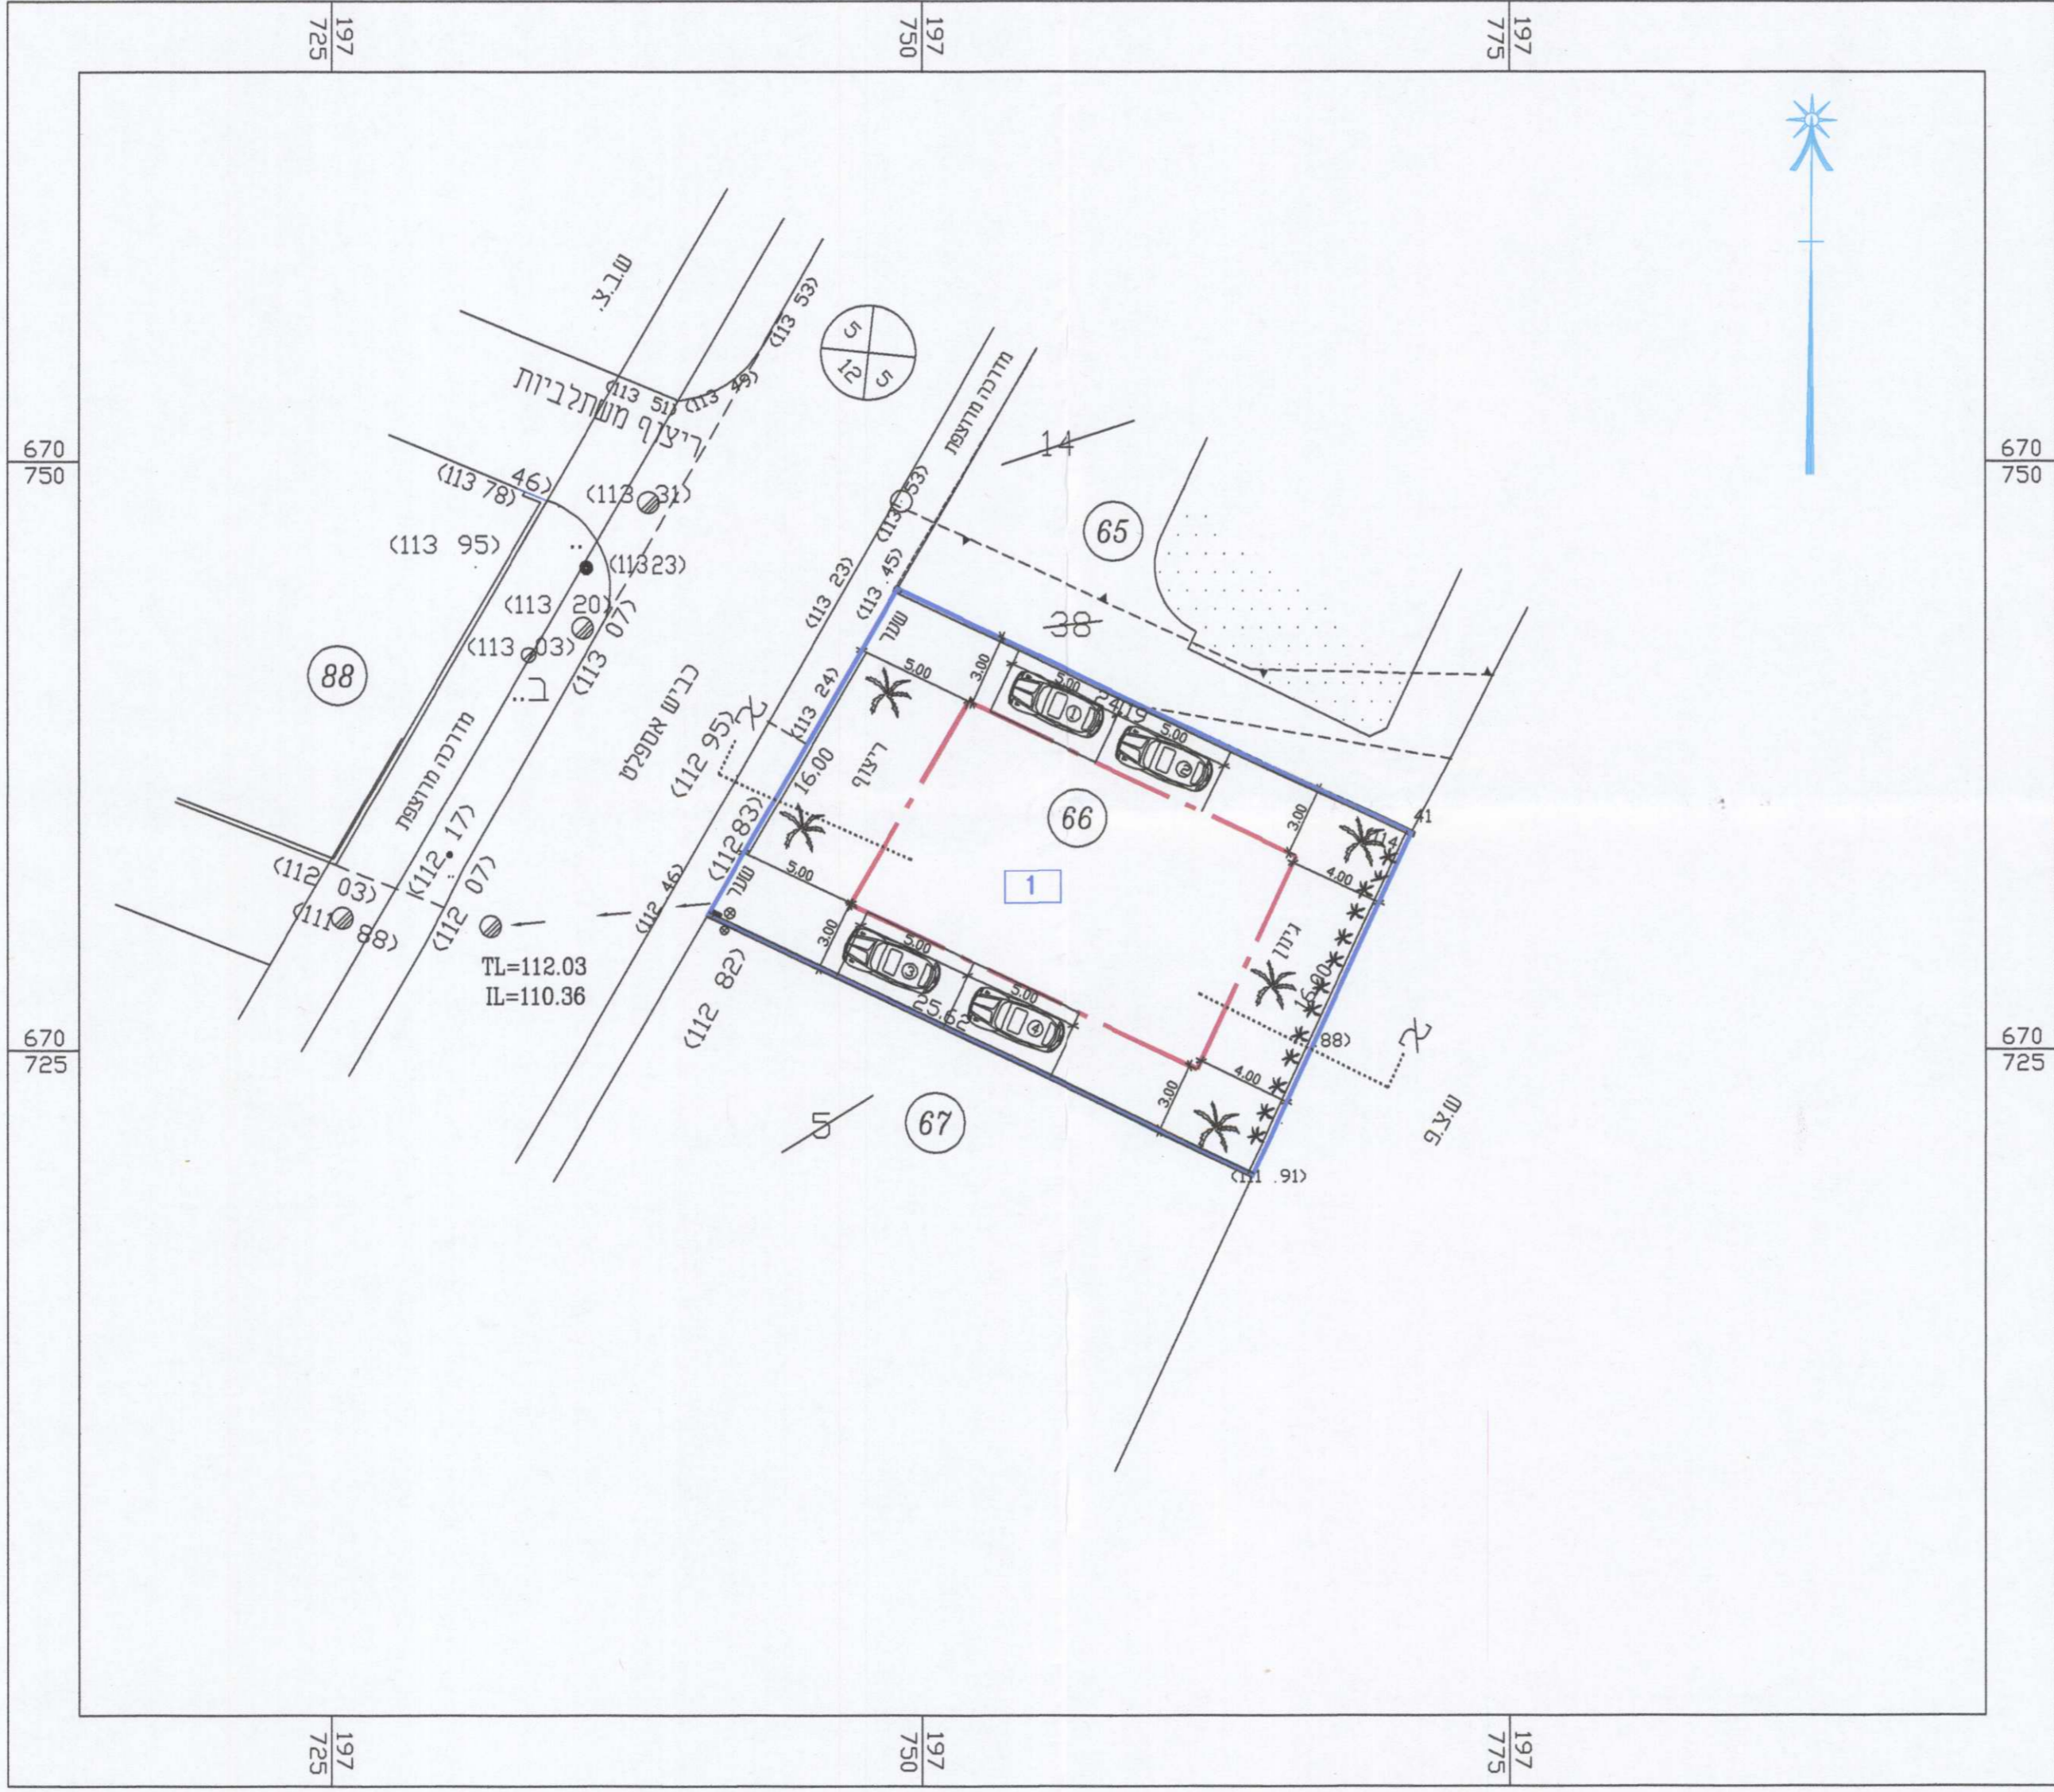

חתך א-א
 קנ"מ 1:250

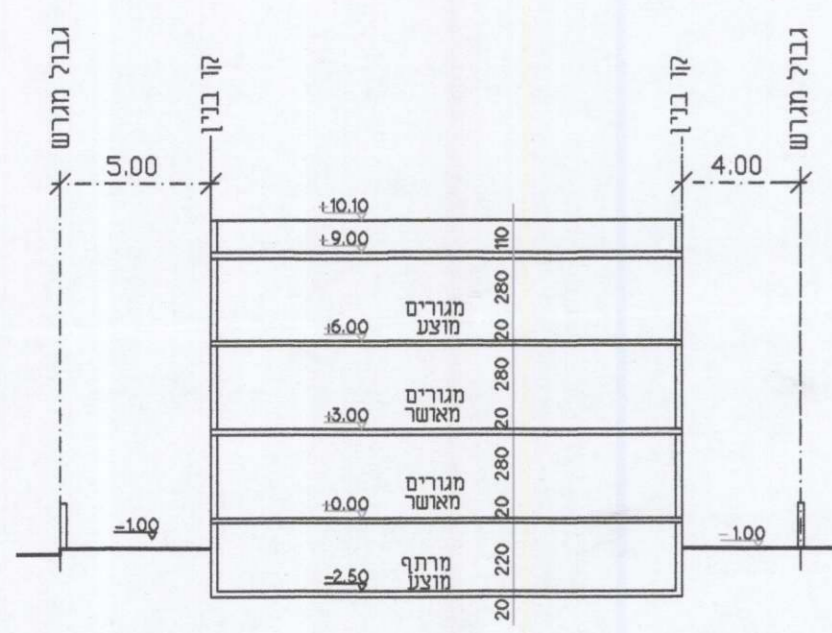

מאזן חניה

מס' תא שטח פרק	שימוש	מס' יחידות אחת בקומת קרקע	מס' יחידות אחת בקומות א'-ב'	מס' יחידות דיוור	מס' יחידות דיוור	מס' יחידות דיוור	מס' יחידות דיוור
1	מגורים	1	2	2	2	2	2
4							

