


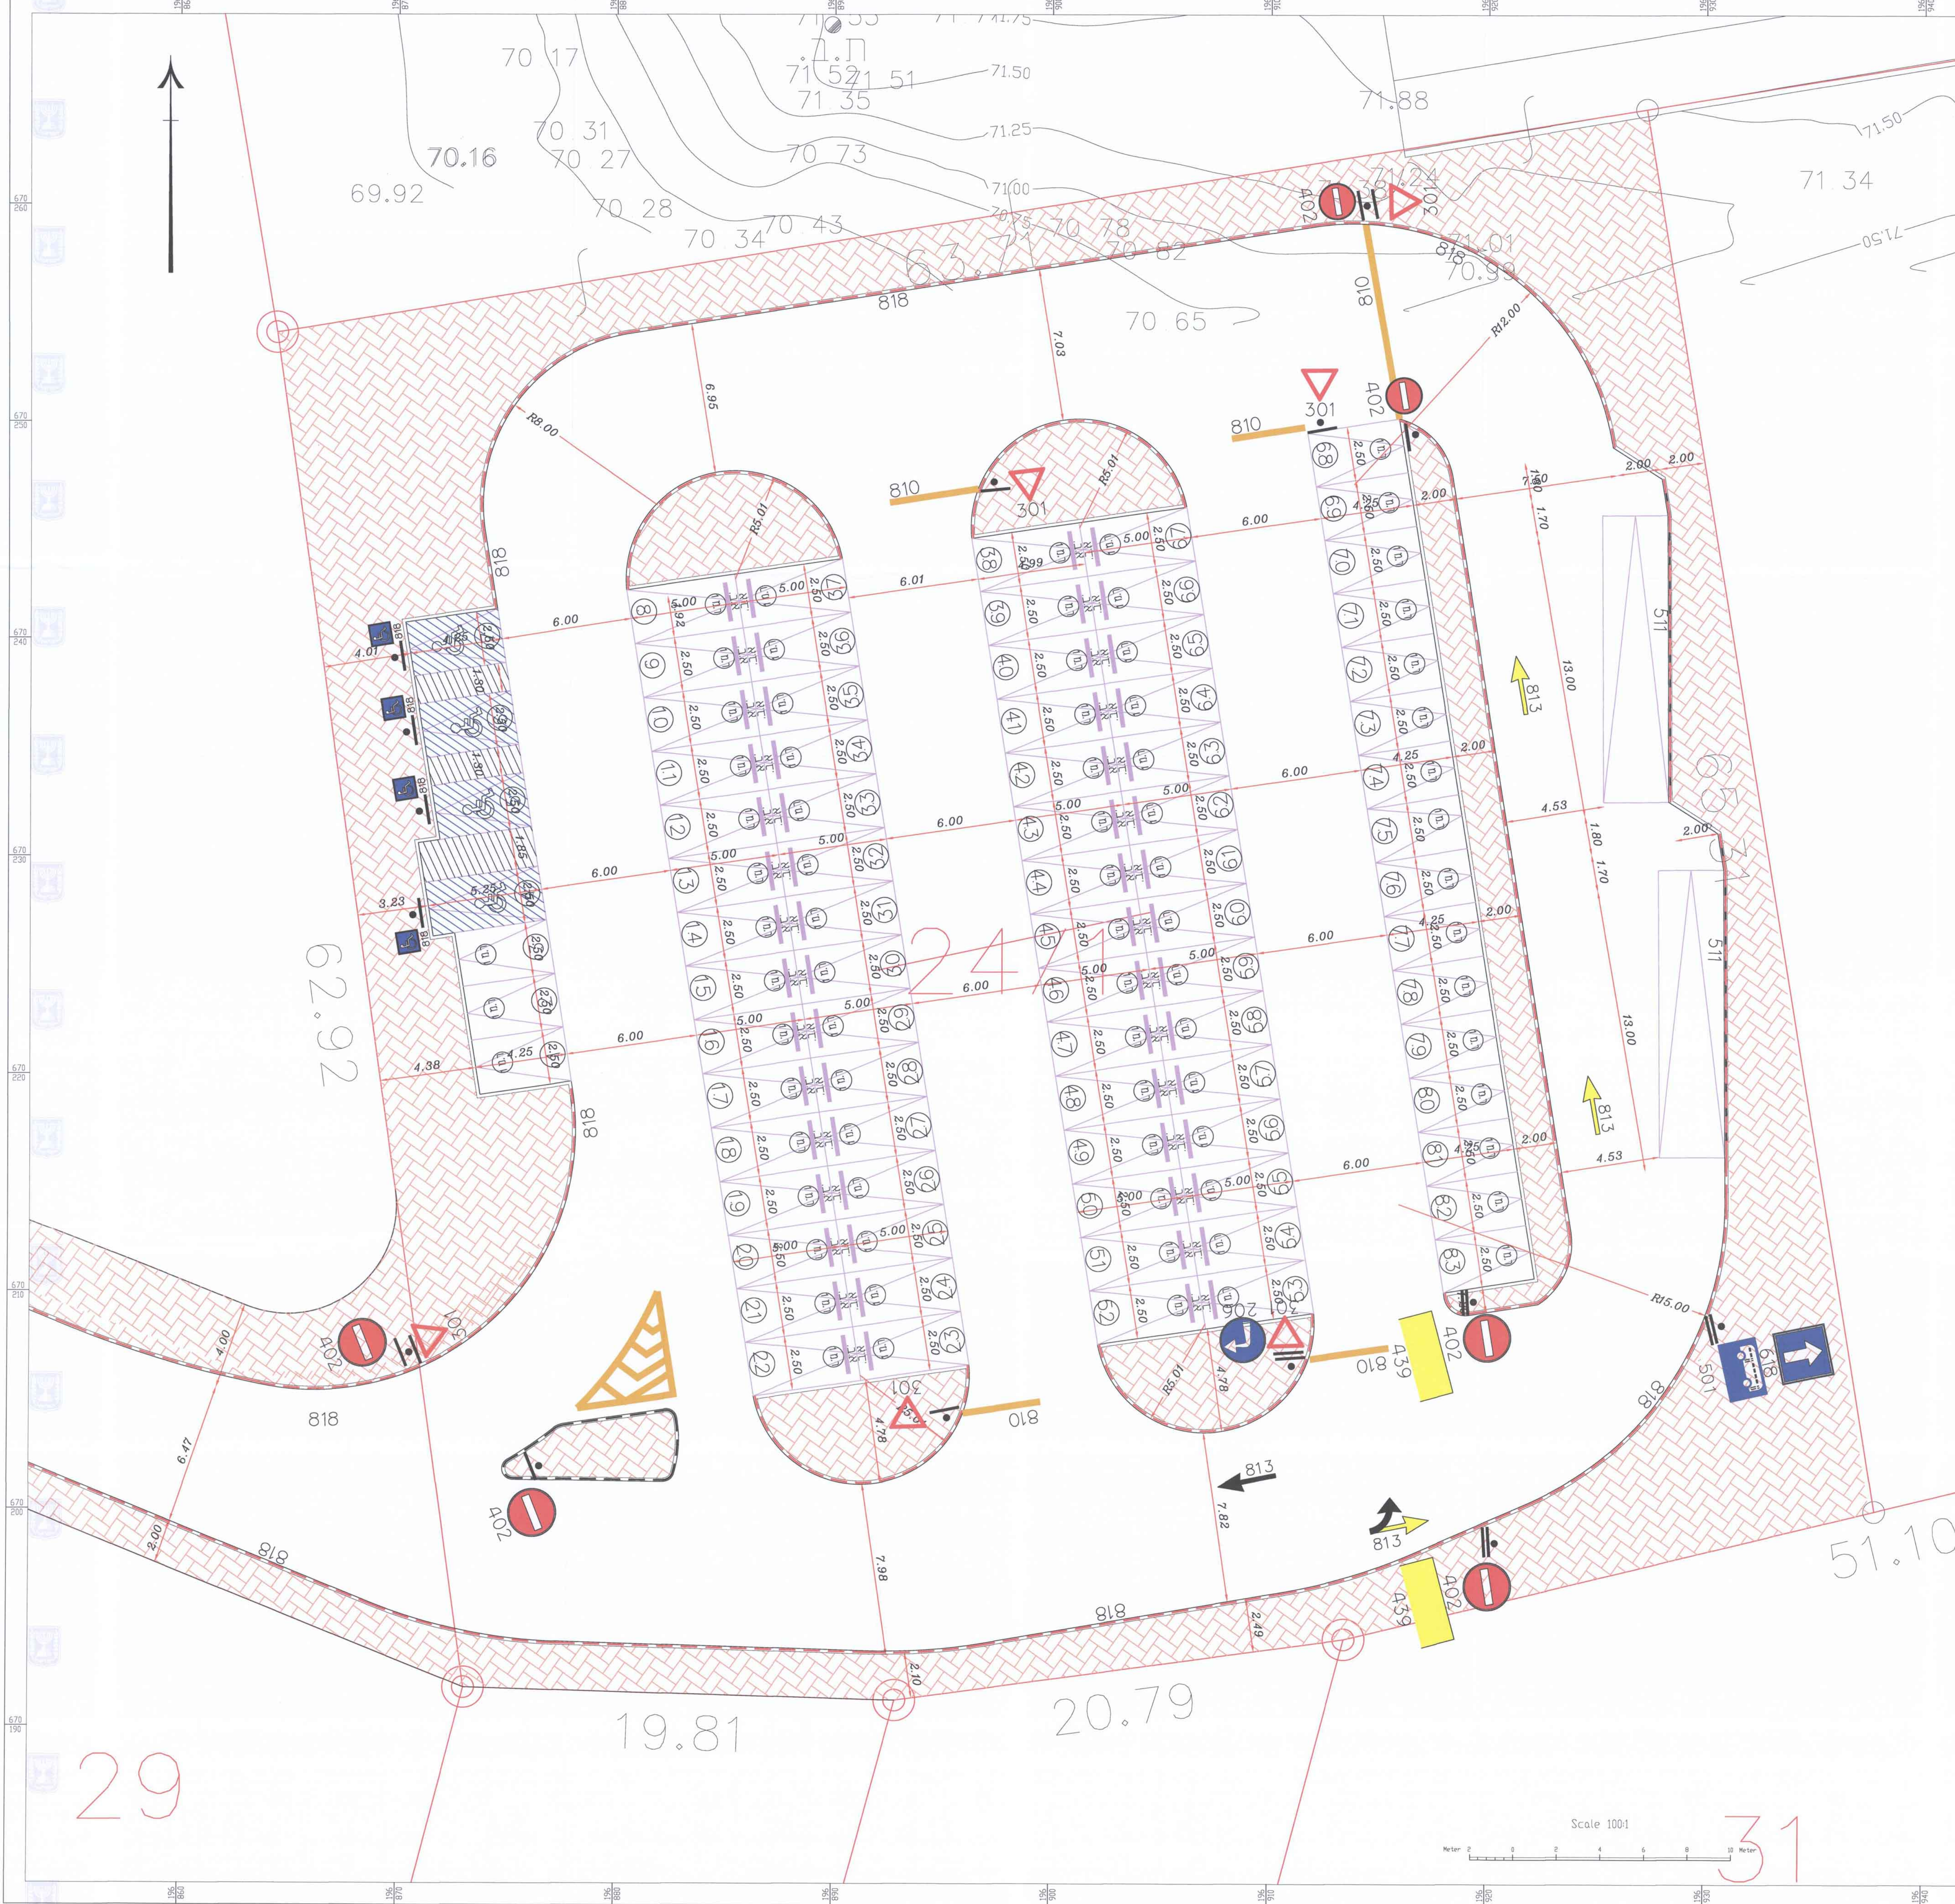

מס' מקומות חניה		תקן חניה לרכב נכים נדרש	מס' מקומות חניה
מסחרי	פרטי		
1	3	4	85

	3
	2
	1
חזרתה	שנייים
תאריך	מס'

לערוך:			
לאשרור:	ג.ה.נדה אנני גאבד סאני תכנון והנדסה אדריכלית תכנון תועה וכבישים 59 יב"ח 484505 ת.ד. 59 09-7992275 פקס: 09-7992275		
לדפוס:	Email: kf-handasa@bezeqint.net		
לביצוע:	תחזוקה:		
עיריית כפר קאסם			
עבודה:		מגרש כדורגל כפר קאסם	
לדואר:		נספח חנייה	
תאריך:	01/2016		
מס' חשב':	h10.dwg	גרמי:	1:100
לציון מפי:	H1	שורט:	תכנן
		מחשבוש:	גאבד סאני