

חוק התכנון והבנייה, התשכ"ה - 1965
תכנית מפורטת

מס' 451-0389148

שינוי הוראות בניה - מגרש 23

נספח חניה		גליון 1 מתוך 1
מחוז	המרכז	
מרחב תכנון מקומי	קסם	
רשות מקומית	מ.מ. גילגוליה	
ישוב	גילגוליה	
תאריך	25/01/2016	

שם הנספח	קנ"מ
תכנית חניה	1 : 250
תרשים סביבה	-
התמצאות כללית	-
תרשים נוסף	-
תמונה נוספת	-

חותמות מוסד תכנון:




גושים וחלקות בתכנית:

גוש	סוג גוש	חלקות בשלמותן	חלקי חלקות
7636	מוסדר	---	31

שמות וחתימות:

עורך התוכנית	שם: ריאן עסאף	חתימה:
	תאריך: שם התאריך	

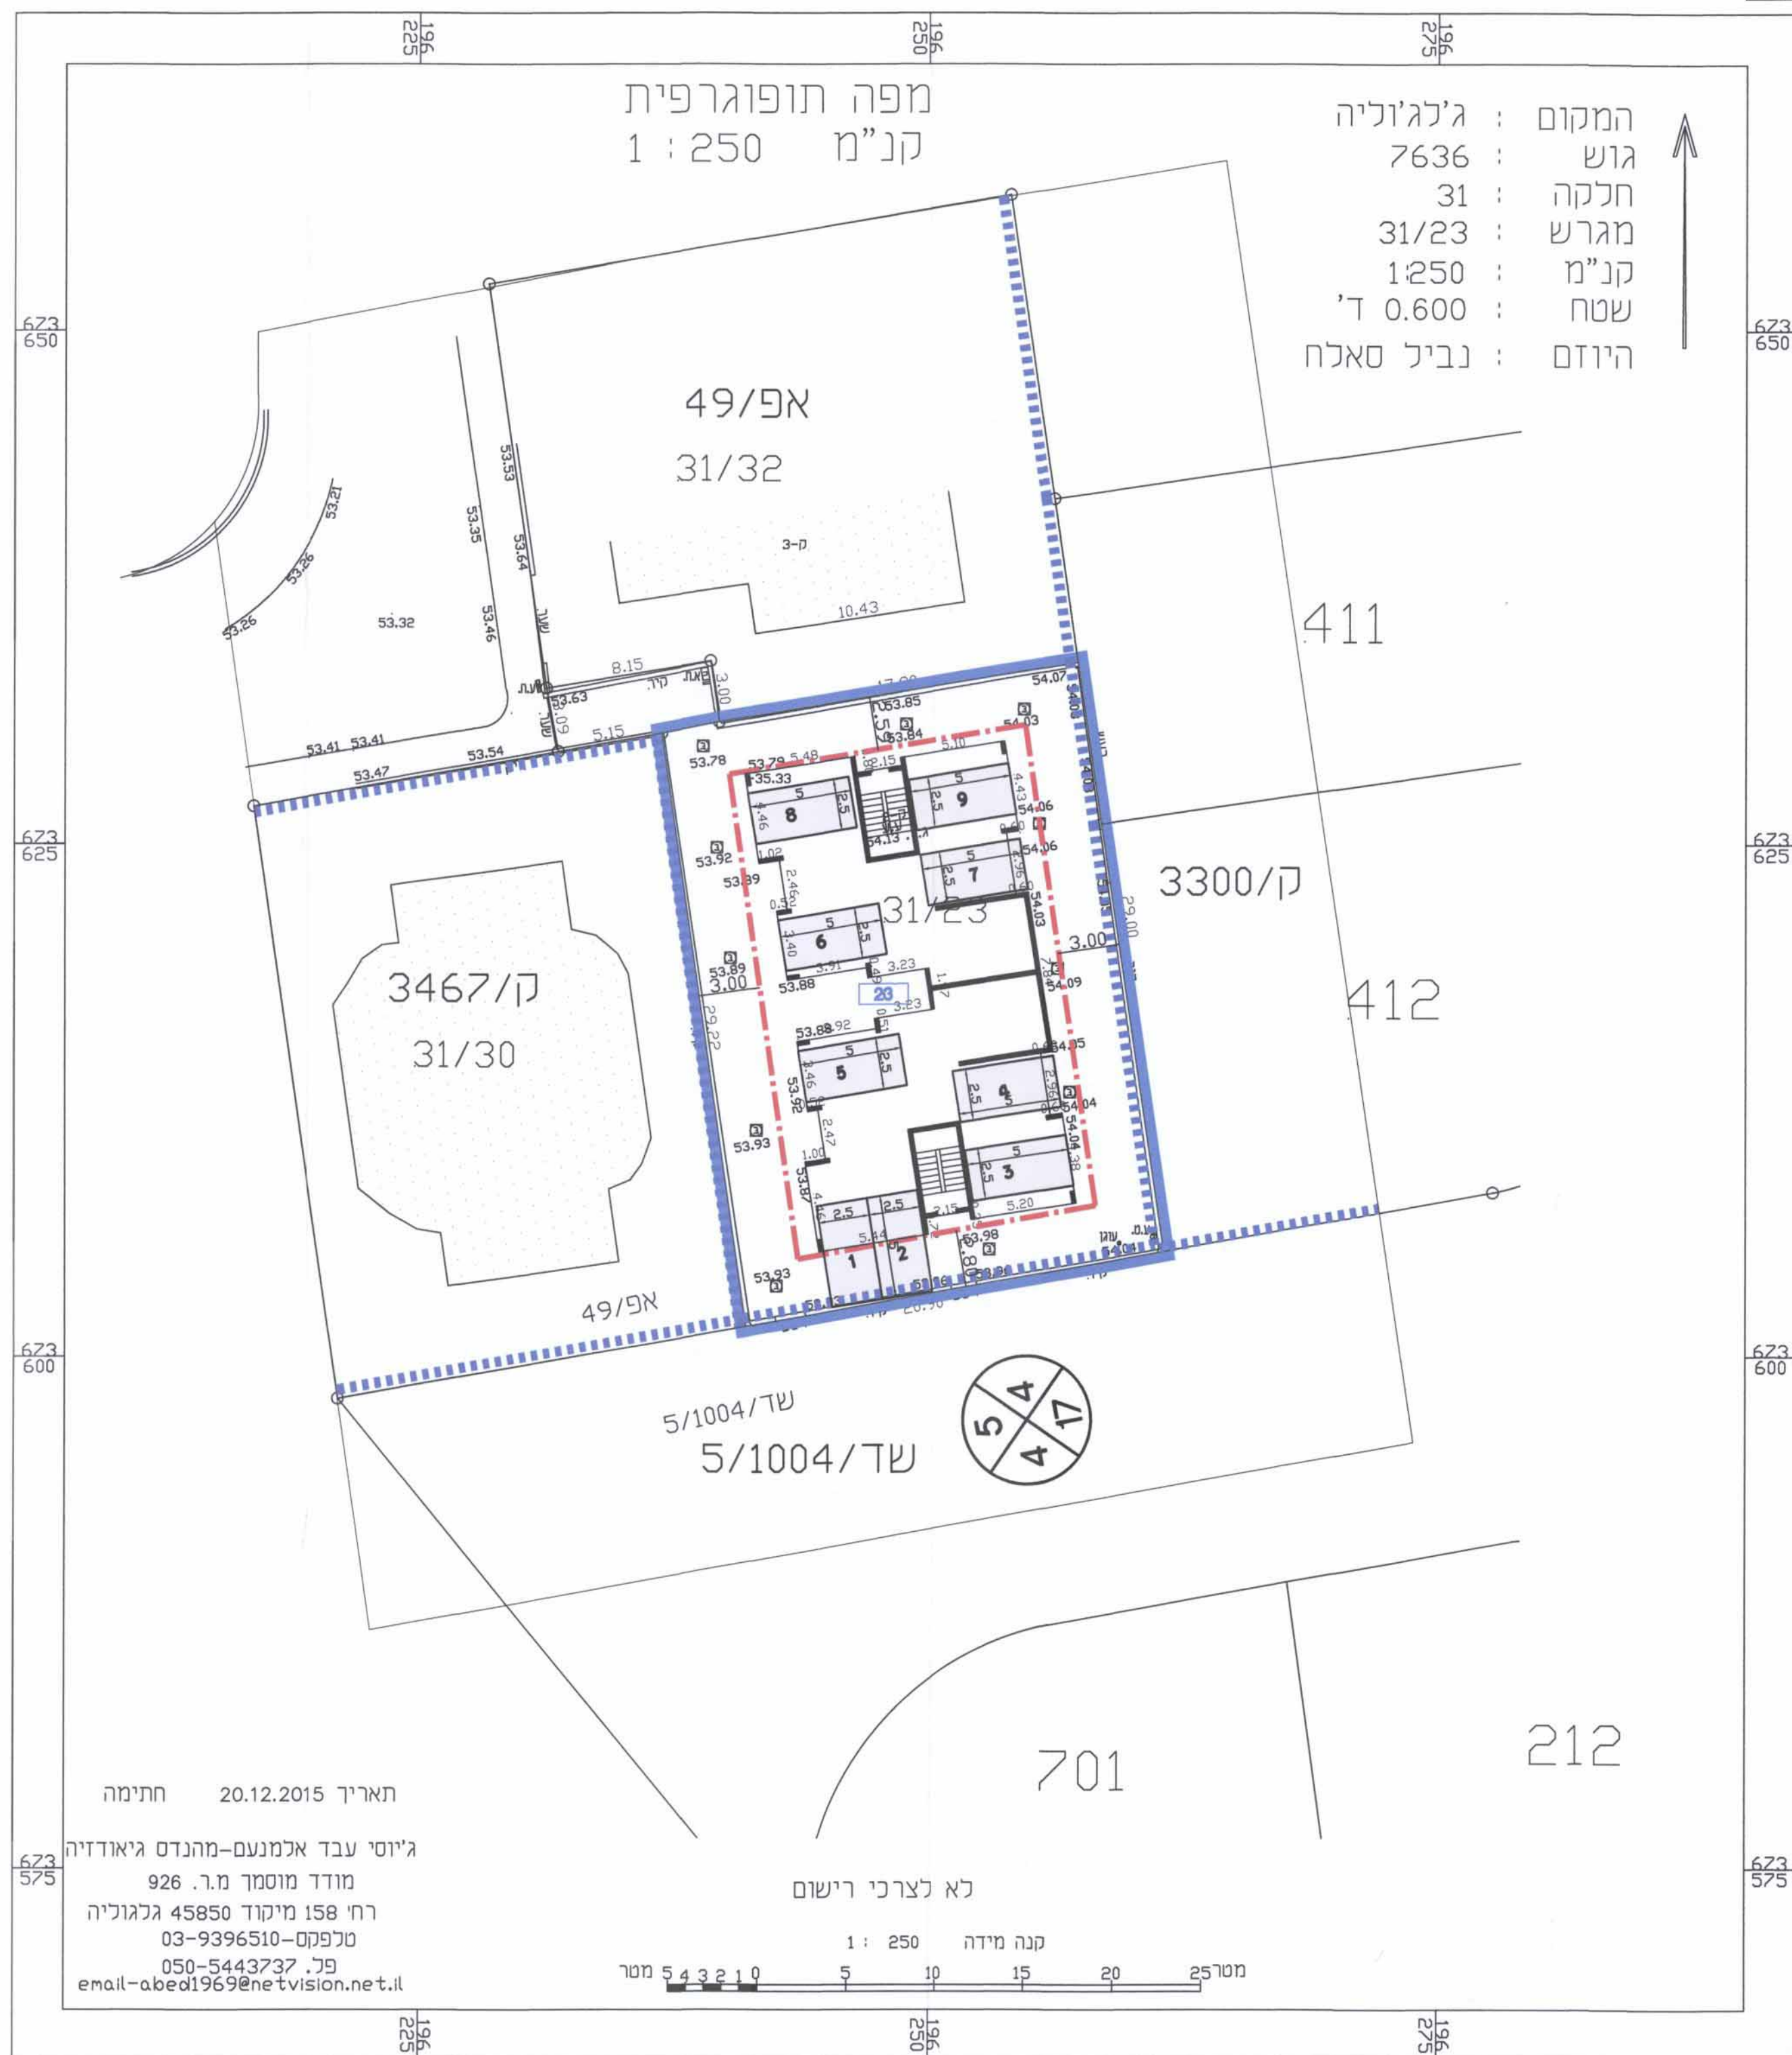

תכנית חניה קנ"מ 1 : 250

טבלת מאזן חניה

שימושי קרקע	תקן חניה	מקומות חניה דרושים	מקומות חניה מתוכננים
מס' מגרש	מס' יח"ד	פרטי	תפעולי
23	5	1,33	---

תאריך 20.12.2015 חתימה
ג'יסי עבד אלמנעם-מהנדס גיאודזיה
מודד מוסמך מ.ר. 926
רח' 158 מיקוד 45850 גלגוליה
טלפקס-03-9396510
פ. 050-5443737
email-abad1969@netvision.net.il