

חוק התכנון והבנייה, התשכ"ה - 1965
תכנית מפורטת

מס' 451-0190728

שינוי הוראות בניה - מגרשים 23,22

נספח חניה ובינוי גליון 1 מתוך 1

מחוז	המרכז
מרחב תכנון מקומי	קסם
רשות מקומית	מ.מ. כפר ברא
ישוב	כפר ברא
תאריך	11/12/2015
שם הנספח	קנ"מ
תכנית חניה ובינוי	1 : 250
תרשים סביבה	-
תרשים נוסף	-
תרשים נוסף	-
תמונה נוספת	-

חותמות מוסד תכנון:



גושים וחלקות בתכנית:

גוש	סוג הגוש	חלקות בשלמותן	חלקי חלקות
8891	מוסדר	16	--


שמות וחתימות:

עורך התוכנית	שם: בדיר אחסאן	חתימה:
	תאריך: שם התאריך	

- מחוז : המרכז
- נפה : פתח תקוה
- מקום : כפר-ברא
- גוש : 8891
- חלקה : 16
- מגרש : 22
- השטח : 0.541 דונם
- מגרש : 23
- השטח : 0.539 דונם
- הוכן עבור: הבעלים




מפה טופוגרפית
 קנ"מ 1250

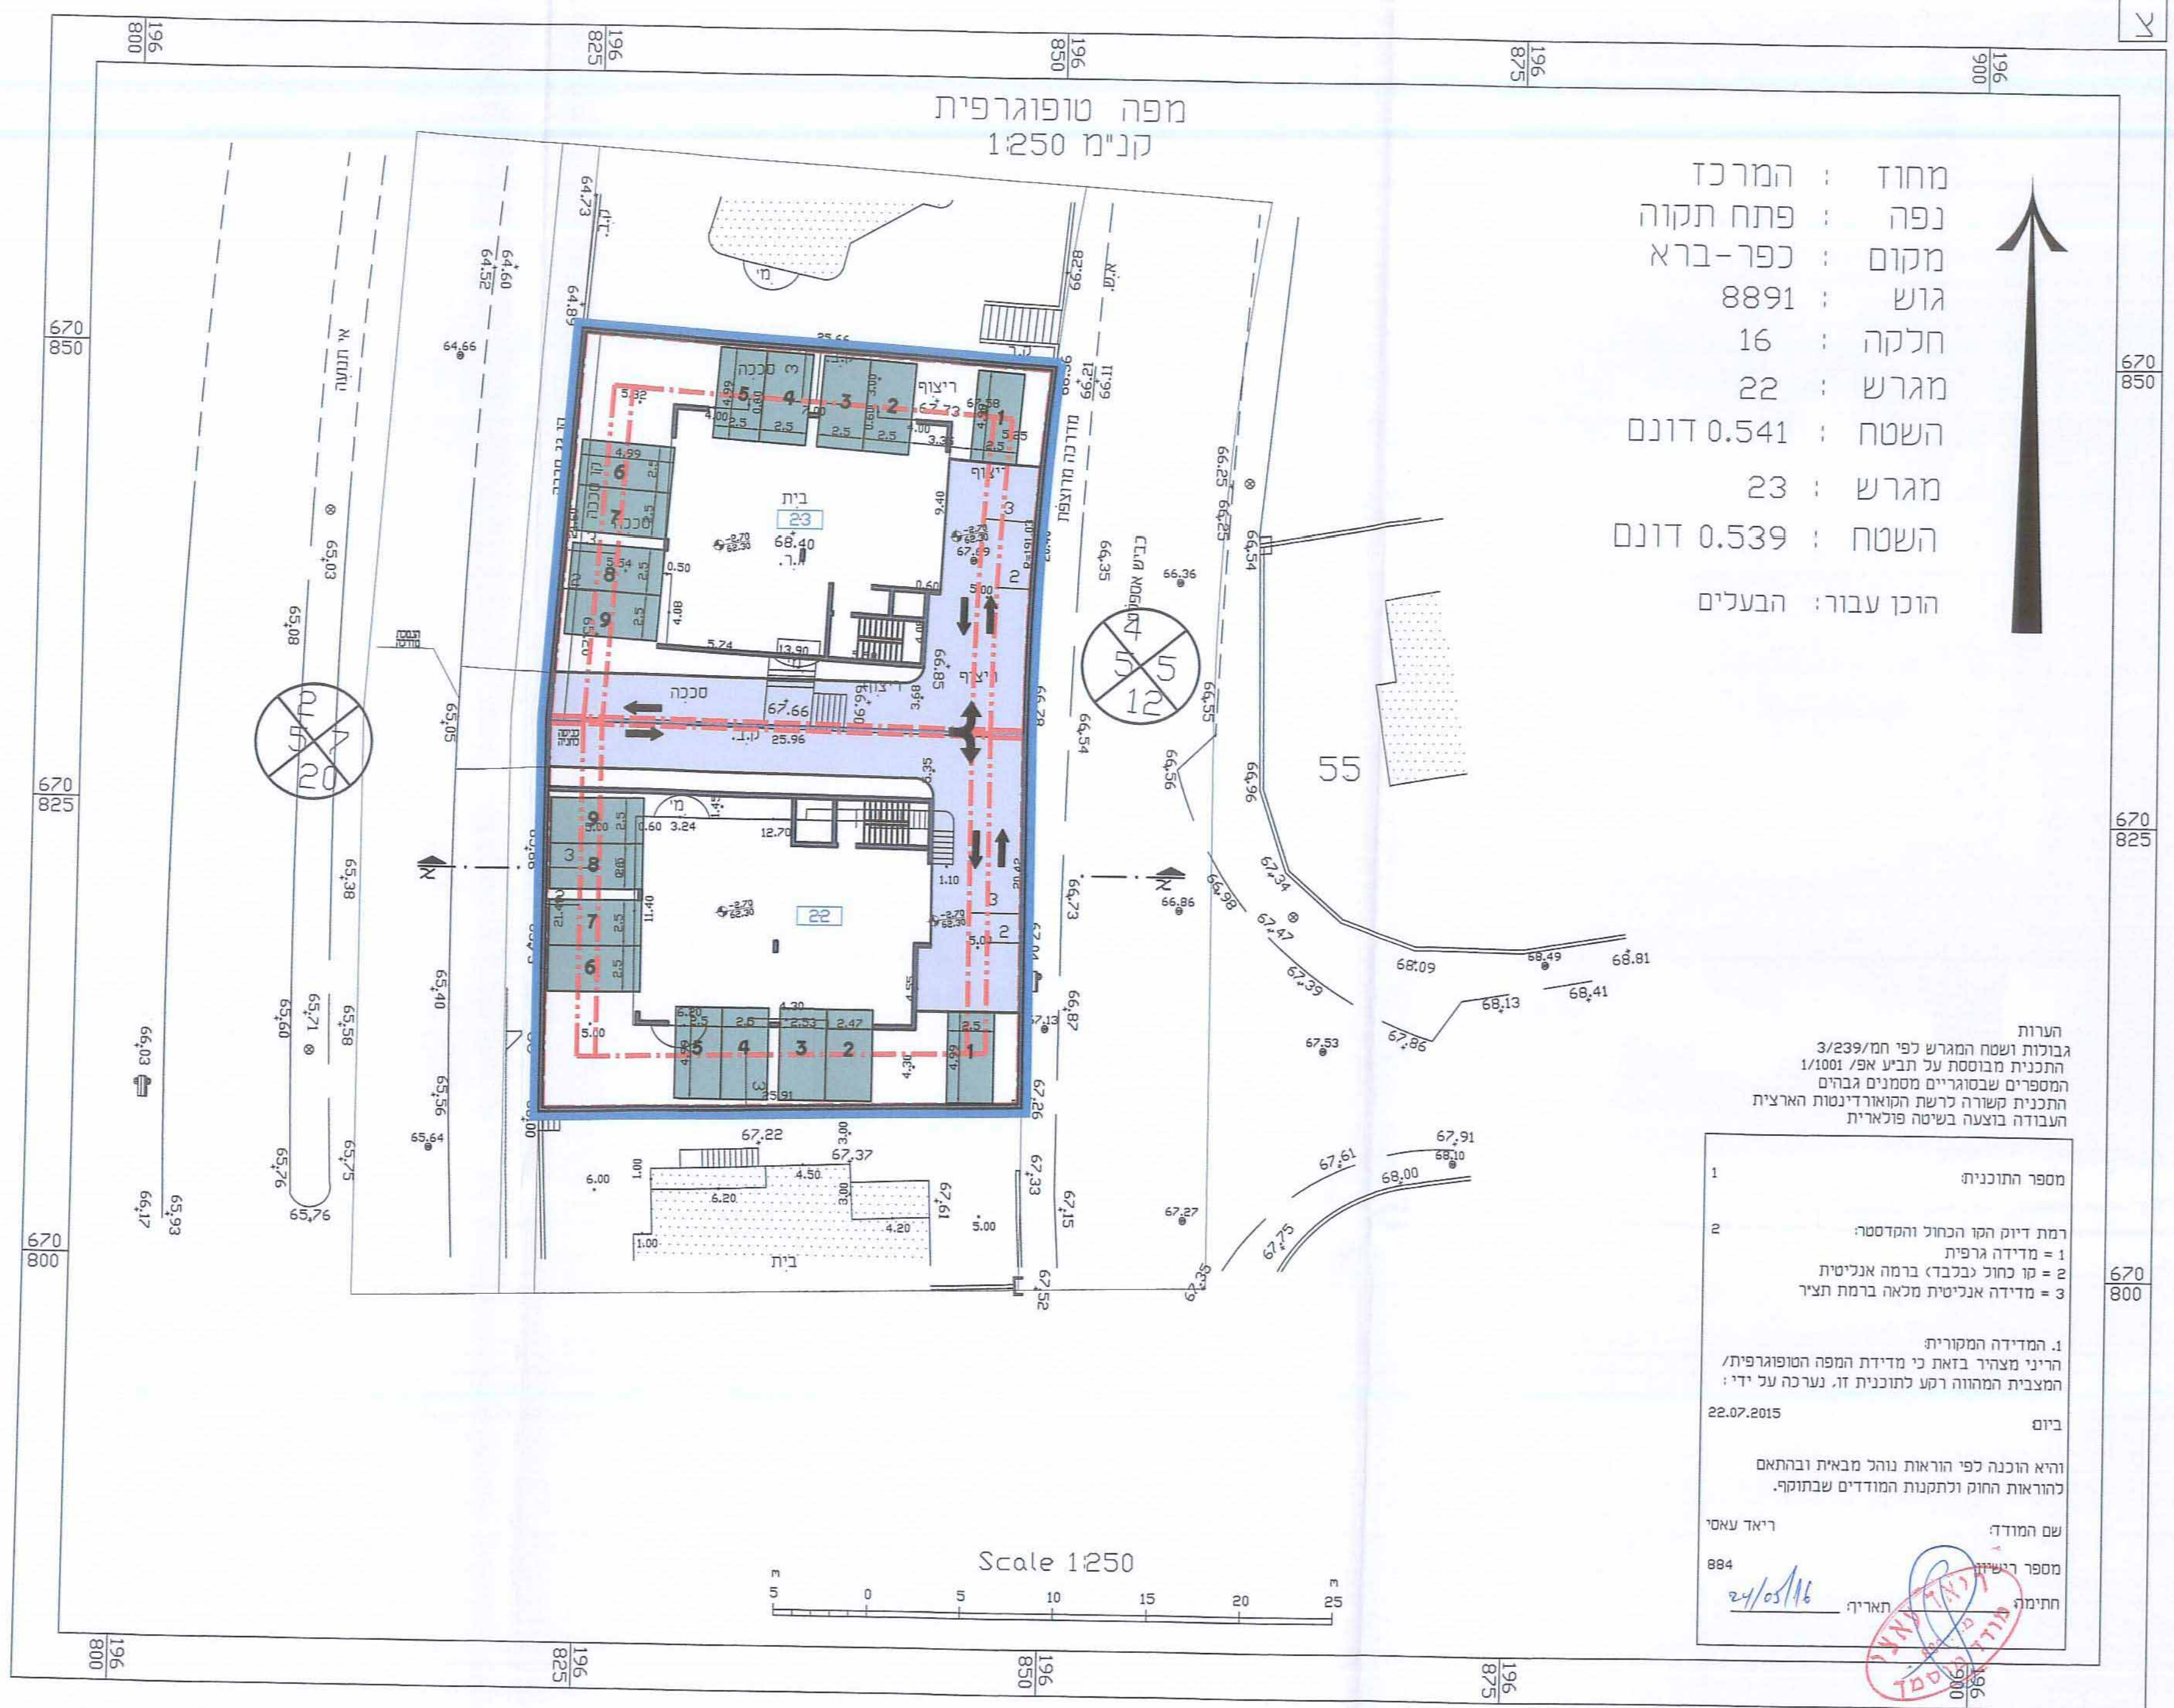

הערות
 גבולות ושטח המגרש לפי תמ/3/239
 התכנית מבוססת על תביע אפ/ 1/1001
 המספרים שבסוגריים מסומנים גבולות
 התכנית קשורה לרשת הקואורדינטות הארצית
 העבודה בוצעה בשיטה פולארית

- מספר התוכנית
- 1
 - 2
- רמת דיוק המו הכוח והמסטה:
 1 = מדידה גרפית
 2 = סו כחול נכבד) ברמה אנליטית
 3 = מדידה אנליטית מראה ברמת הציר
1. המדידה המקורית
 הריני מצהיר בזאת כי מדידת המפה הטופוגרפית/
 המצבית המוהוה רקע לתוכנית זו. נערכה על ידי:
 22.07.2015
 ביום
- וראי הוכנה לפי הוראות נוהל מבאית ובהתאם
 לתוראות החוק וכתמנות המודדים שבתוקף.
- שם המודד: ריאד עאסר
 מספר רישיון: 884
 חתימה: תאריך: 2/05/16

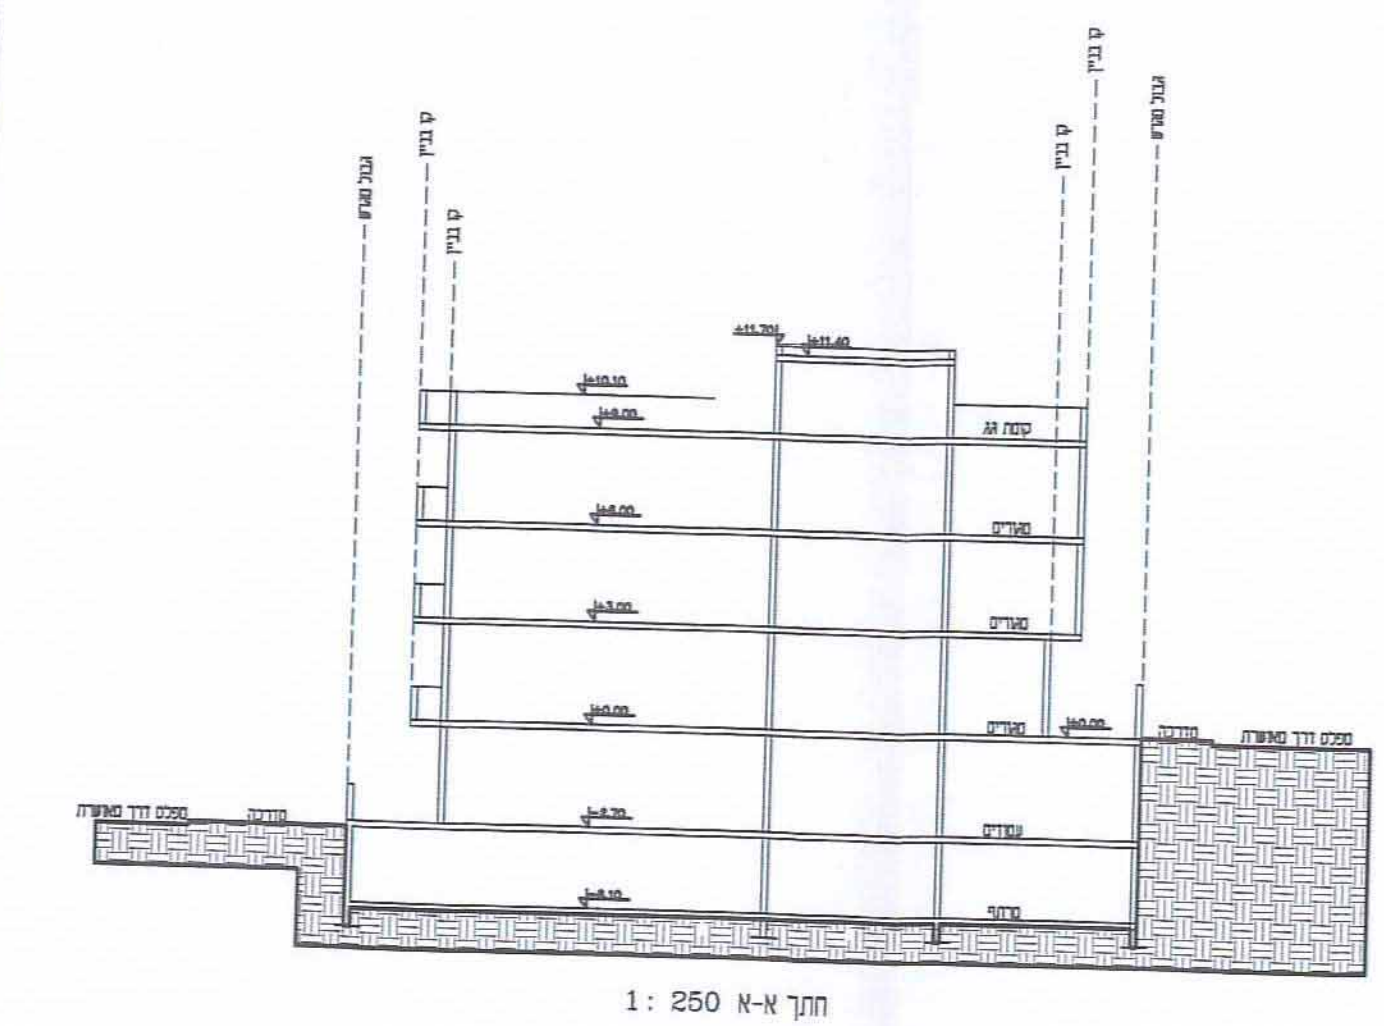

טבלת מאזן חניה

שימוש קרקע	מס' מגרש	מס' יח"ד	תקן חניה	מקומות חניה דרושים	מקומות חניה מתוכננים
פרטי	23	5	1.33	7	9
תפעולי	-	-	-	-	-

תכנית חניה קנ"מ 1:250