


מחוז פתח תקווה  
 נפה פתח תקווה  
 מקום הוד השרון  
 חלקה 47  
 גוש 6411  
 הוכן בשביל הבעלים  
 השטח 1.002  
 מטרת התכנית: תכנון  
 כתובת העבודה: רח' נצח ישראל 67.65

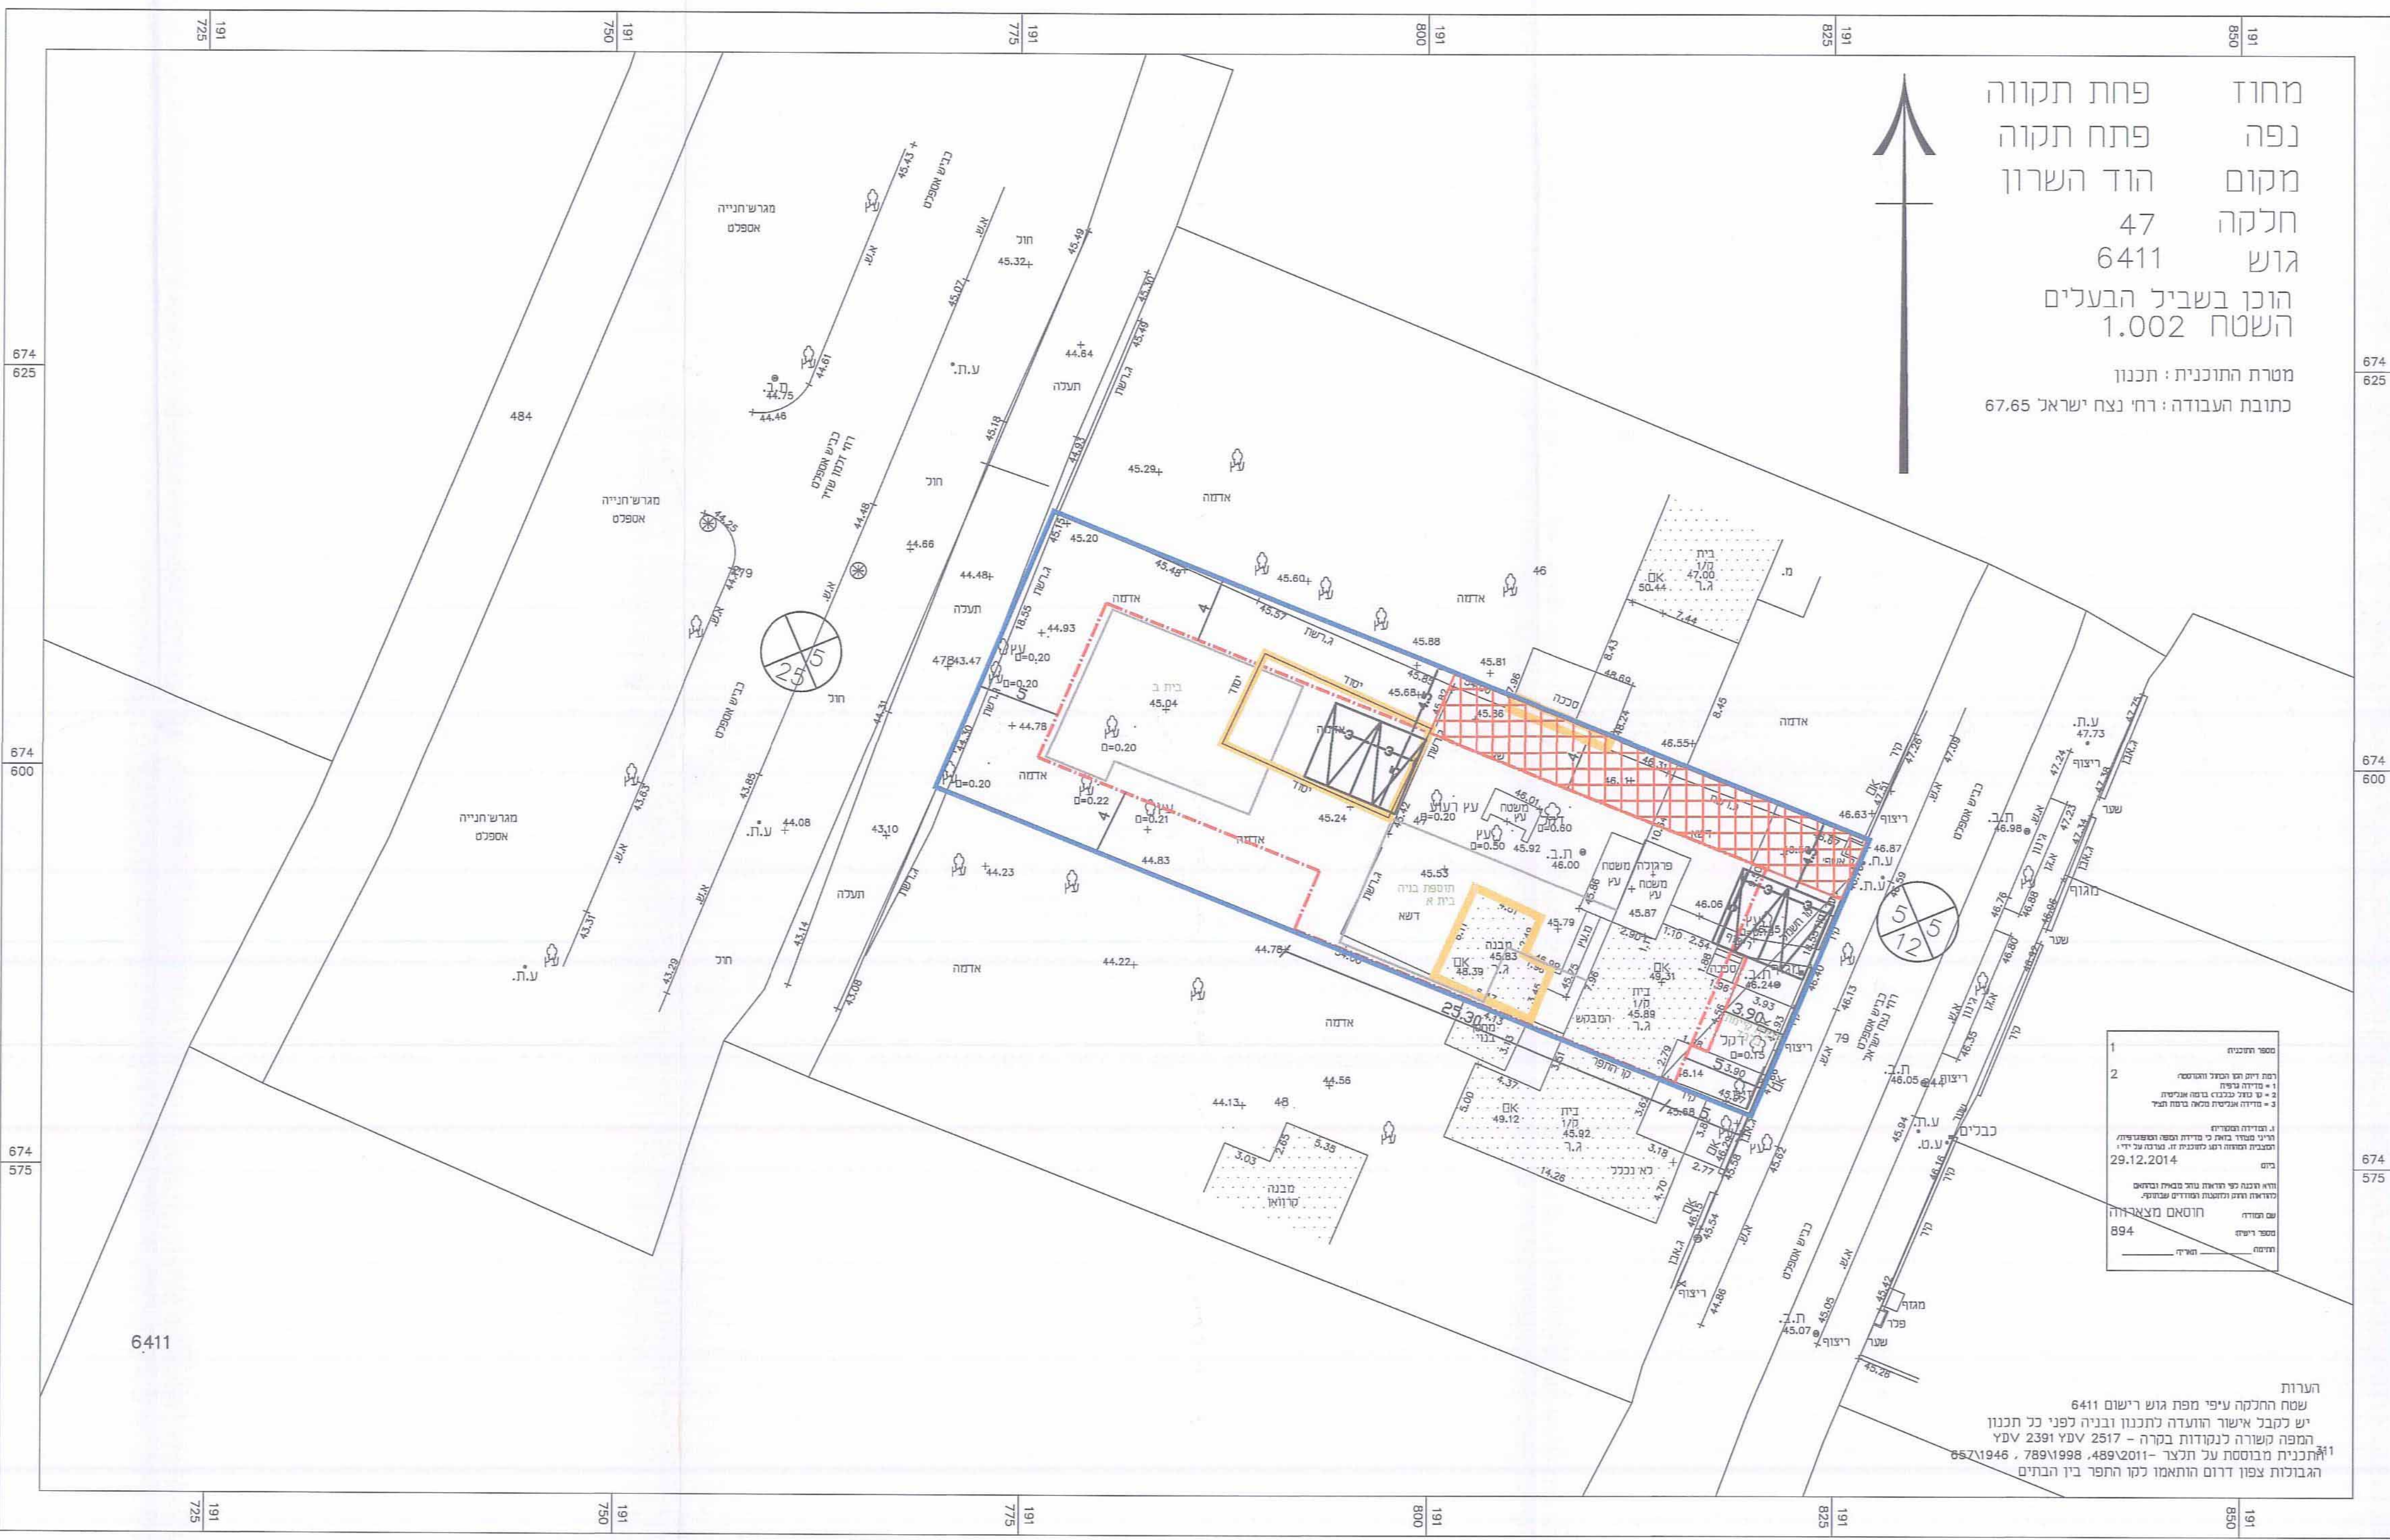

מספר תחבית

- 1
- 2

1. תחבית מס' 1  
 2. תחבית מס' 2

הערות  
 שטח החלקה עיפי מפת גוש רישום 6411  
 יש לקבל אישור הוועדה לתכנון ובניה לפני כל תכנון  
 המפה קשורה לנקודות בקרה - 2517 סמ"ק 2391 סמ"ק  
 התכנית מבוטסת על תכנון - 48992011, 78991998, 6571946  
 הגבולות צפון דרום הותאמו לקו החפרי בין הבתים

חוק התכנון והבניה, התשכ"ח - 1965  
 תכנית מפורטת

מס' 423-0289397

הרמקו\329\ג'2  
 שם התכנית  
 נצח ישראל 63 הוד השרון

נספח בינוי

מחוז: מרכז  
 מרחב תכנון מקומי: חוד השרון  
 רשות מקומית: חוד השרון  
 שטח התכנית: 1000.2 ד'  
 קנה מידה: 1 : 250  
 גושים וחלקות בתכנית:

גוש	סוג הגוש	חלקות במסלול	חלקי חלקות
6411	47		

תאריך: 14/7/2015

ע"ש מוקמת לתכנון ובניה  
 423-0289397  
 3716  
 אד' סרג'י וולנסקי  
 מהנדס העיר

לתוקף  
 02.08.2016  
 ועדה מקומית לתכנון ובניה  
 חוד השרון

שמות וחתימות:

ערך התכנית: רויטל אגוזי  
 שם: רויטל אגוזי  
 תאריך: 14/7/2015