


תוכנית קומה ג'
קנ"מ 250:1

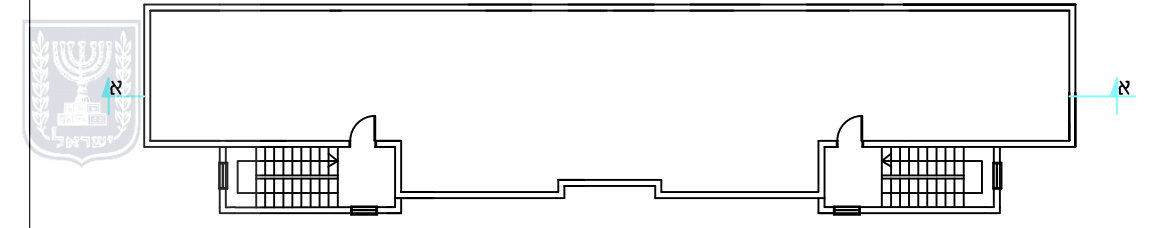

תוכנית קומה גג
קנ"מ 250:1

שימושי קרקע

שימוש קרקע	יחידות דיור
מגורים	זי"ח

תיקן חניה


שימוש קרקע	מקומות חניה לפי תקן מאשר פרטי
מגורים	לכך 4/3 דירה זניה אחת

טבלת חניה


שימוש קרקע	חניה דרושה
מגורים	פרטי תפעולי
	3 1

מאזן חניה


מקומות חניה פרטי	מקומות חניה פרטי
3	4

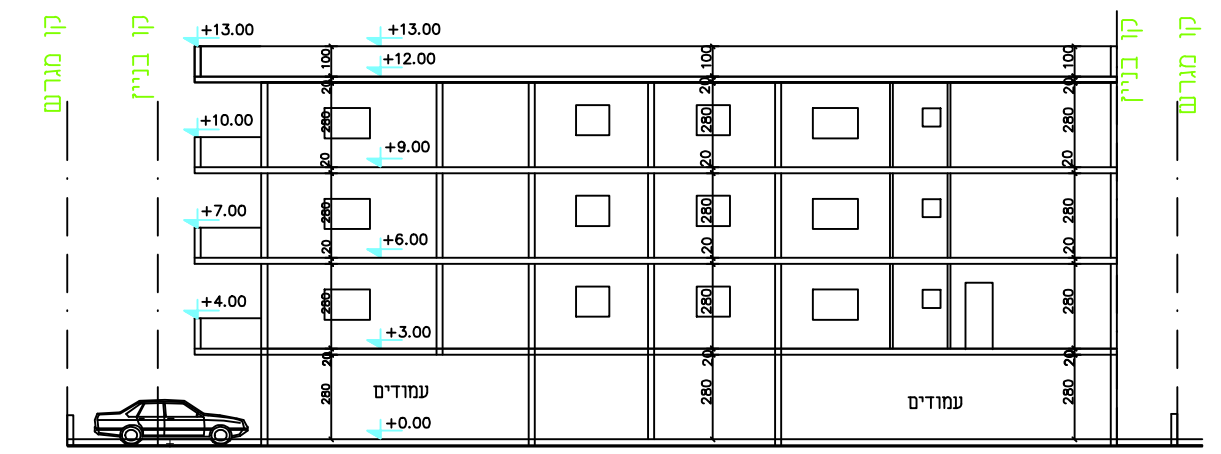


חתך א א 1:250

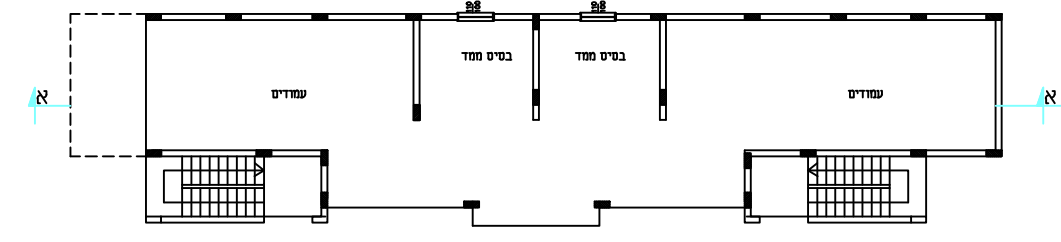


תוכנית קומה קרקע
קנ"מ 250:1

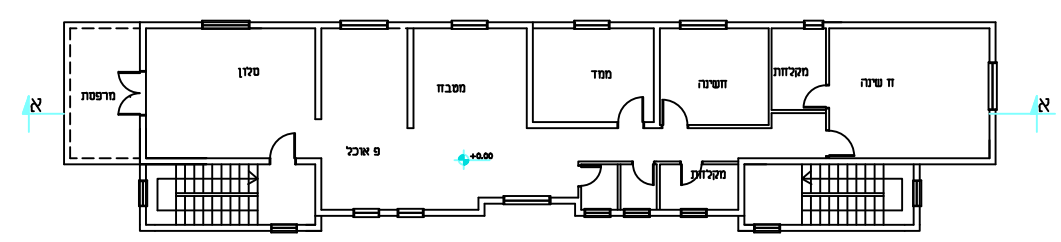

תוכנית קומה א'
קנ"מ 250:1

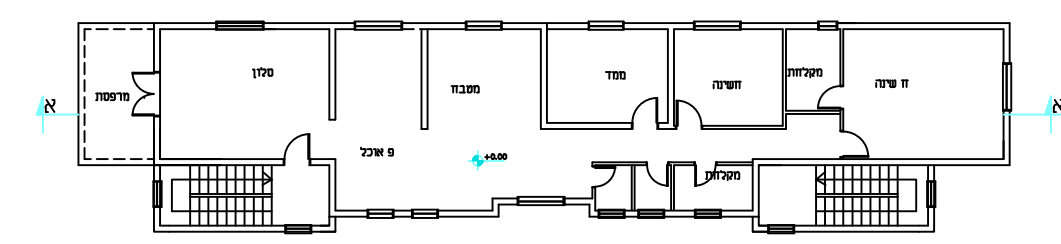


תוכנית קומה ב'
קנ"מ 250:1

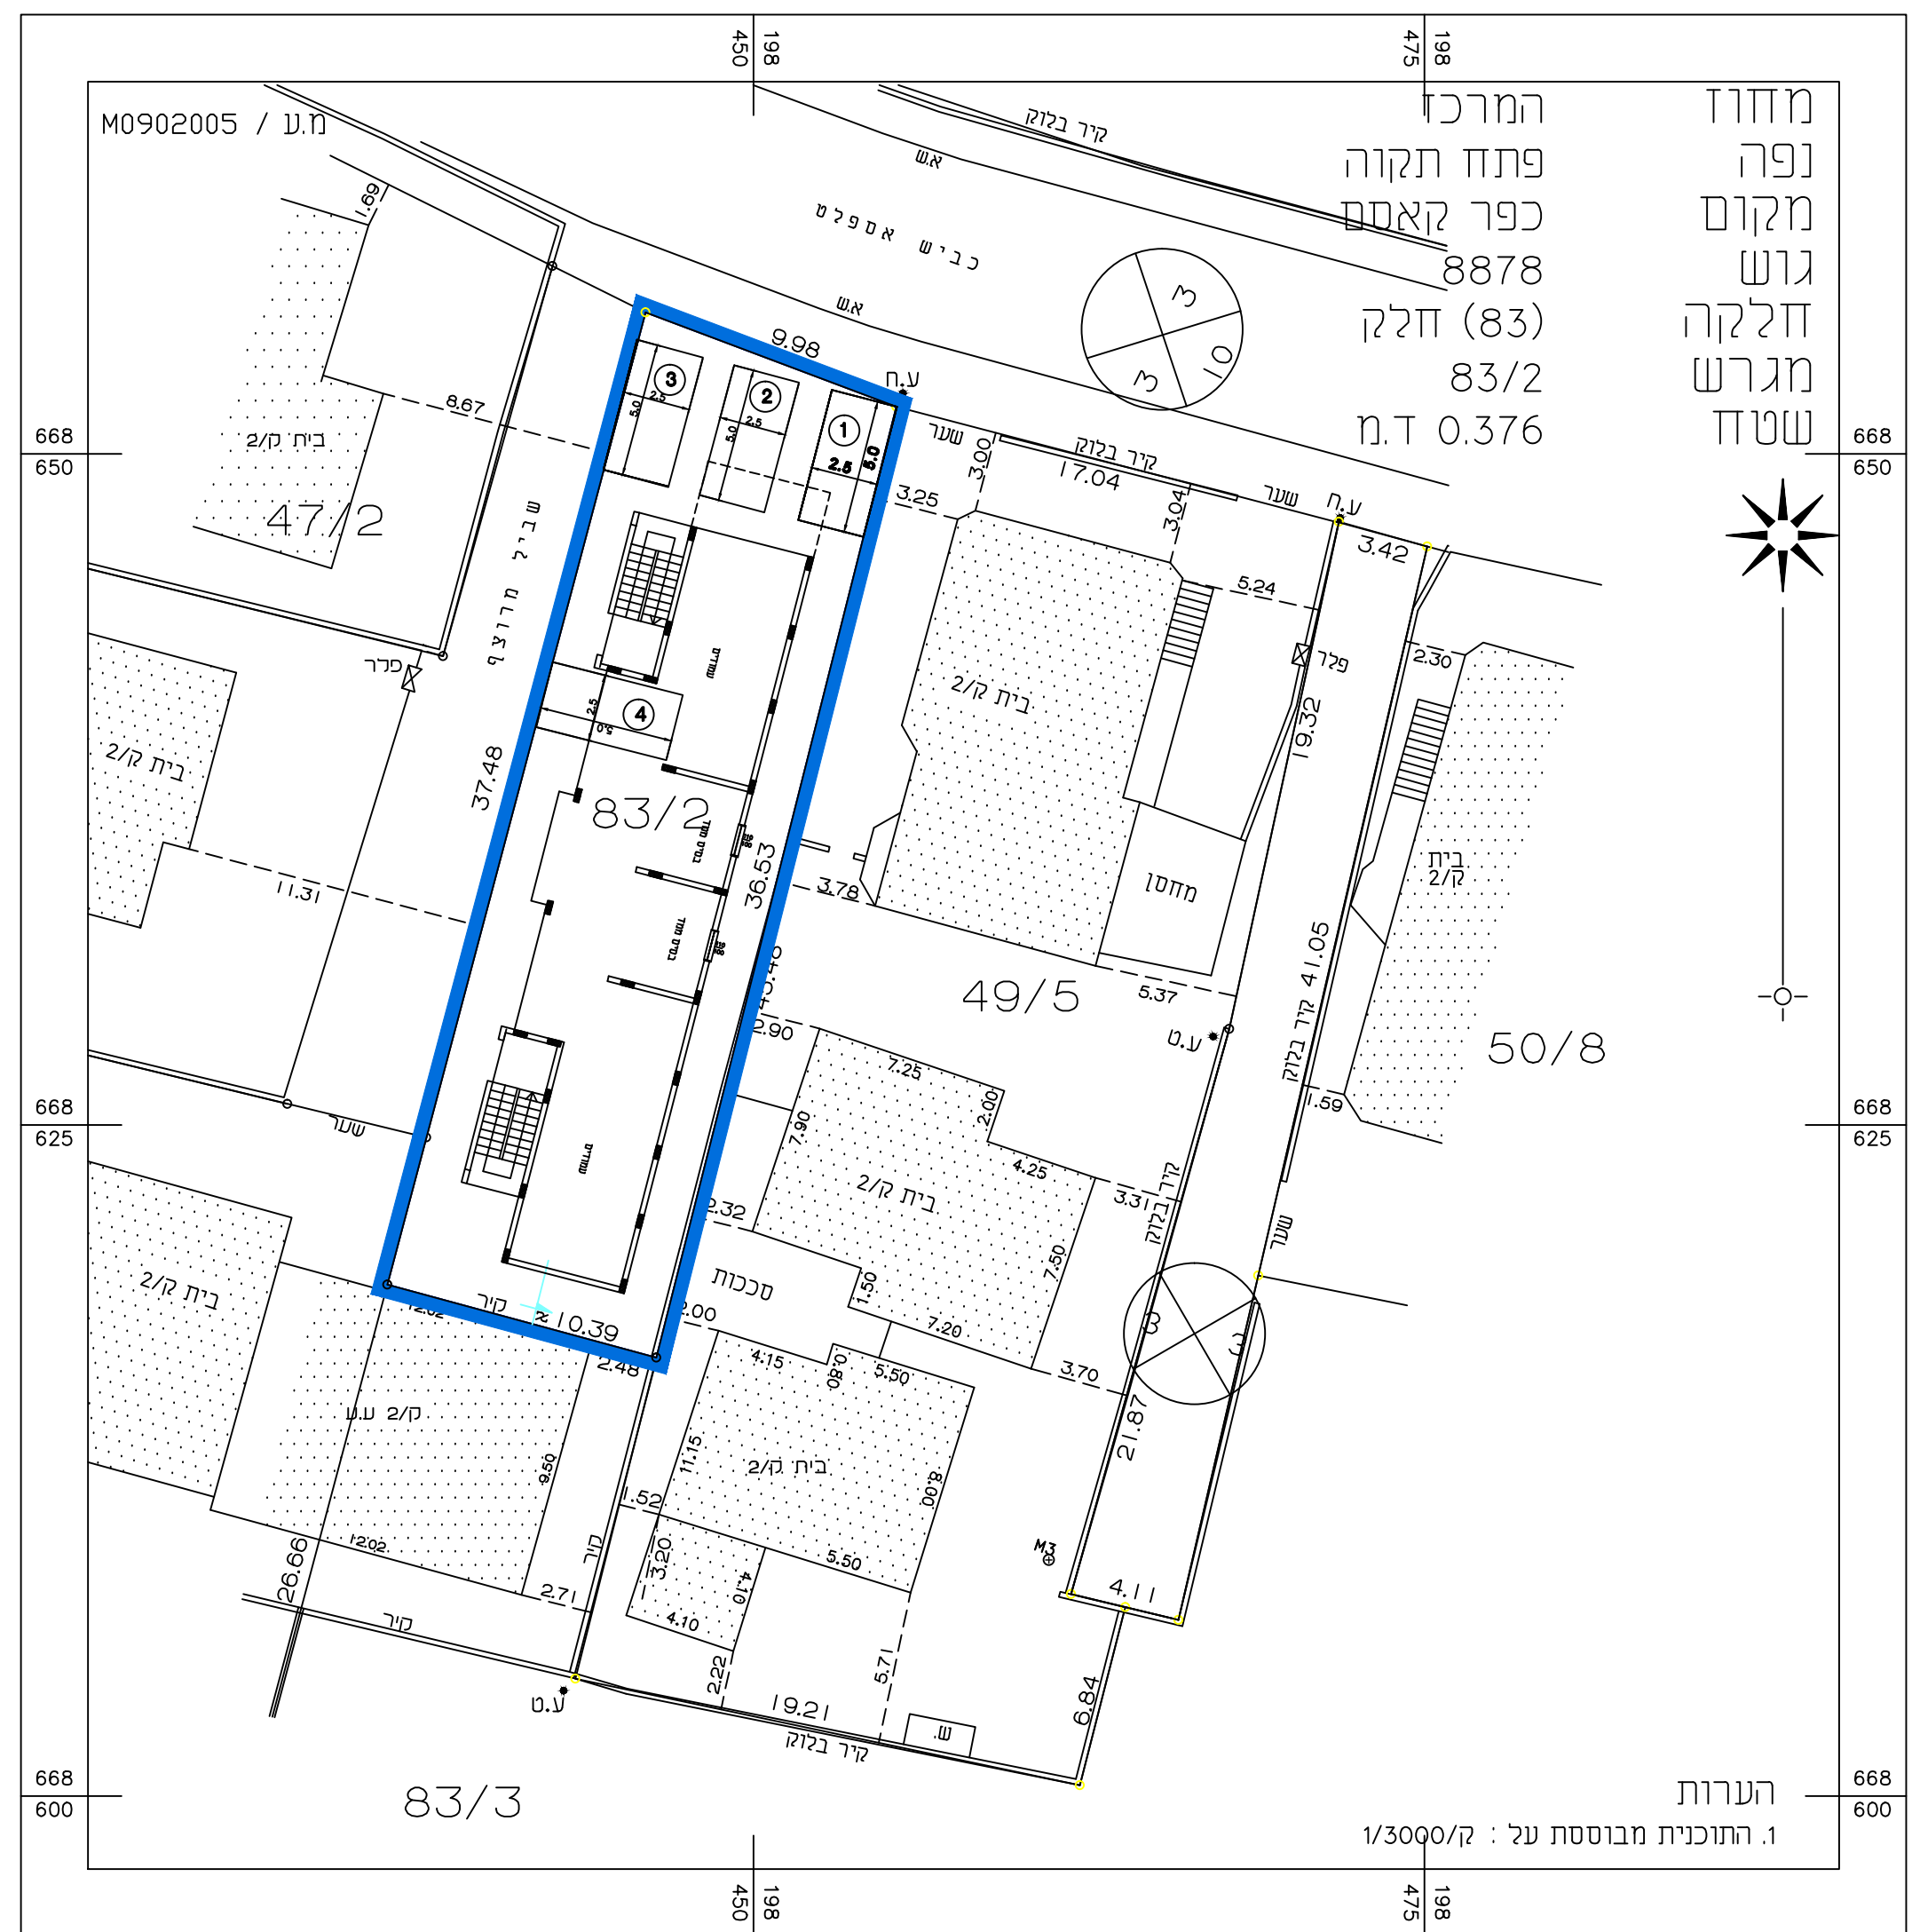

מחוז נפה מקום גוש חלקה מגרש שטח

המרכז פתח תקוה כפר קאסם 8878 (83) חלק 83/2 מ.ד. 0.376

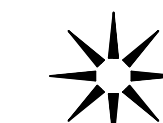

הערות 1. התוכנית מבוססת על: ק/3000



חוק התכנון והבנייה, התשכ"ה - 1965
תכנית מפורטת

מס' 451-0338152
שינוי בקוי בניין ושינוי בהוראות הבניה
בינוי - חניה גליון 1 מתוך 1

מחוז	מרכז
מרחב תכנון מקומי	קסם
רשות מקומית	כפר קאסם
ישוב	כפר קאסם
תאריך	27/4/2015
שם התרשים	קנ"מ
נספח בינוי	1:250

שמות וזחתימות:		
עורך הנספח	שם: עיסא האני	תאריך: 27/4/2015
	תאריך:	זחתימה:

זחתימות מוסד התכנון :

