

# נספח בינוי וזניה מנחה

414-0188359





רח'מק\800\ב\34\2  
האמהות 3

נספח לתכנית 1 נספח 1

תחולה	מנחה
תיאור	נספח בינוי וזניה
תאריך עריכת הנספח	13/3/2016
רשימת התרשימים	קנ"מ
שם תרשים	1250
שם תרשים	-
שם תרשים	-
שם תרשים	-

## שמות וזתימות:

עורך הנספח	שם:	כפיר אשכנזי	חתימה:
	תאריך:	מ.ד. אשכנזי אדריכלים	

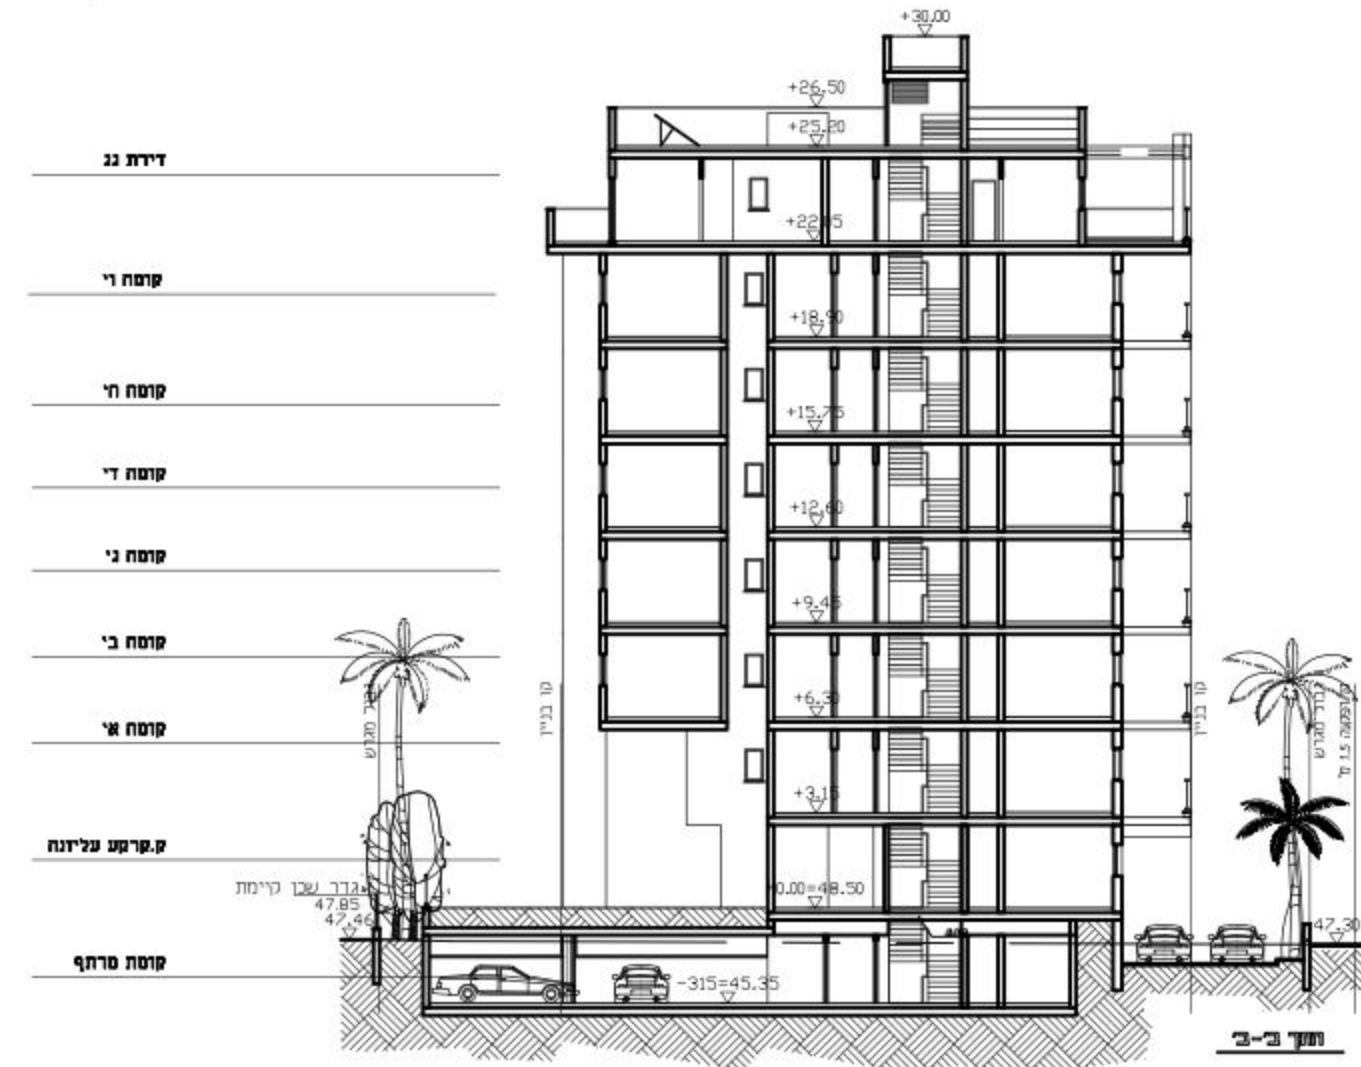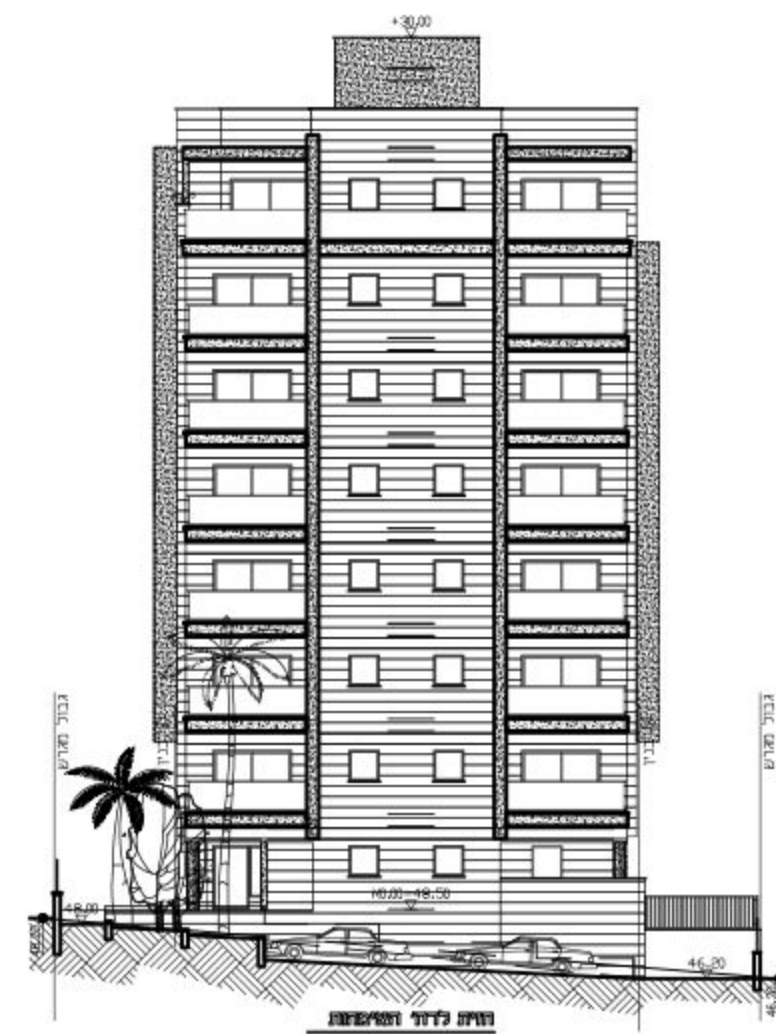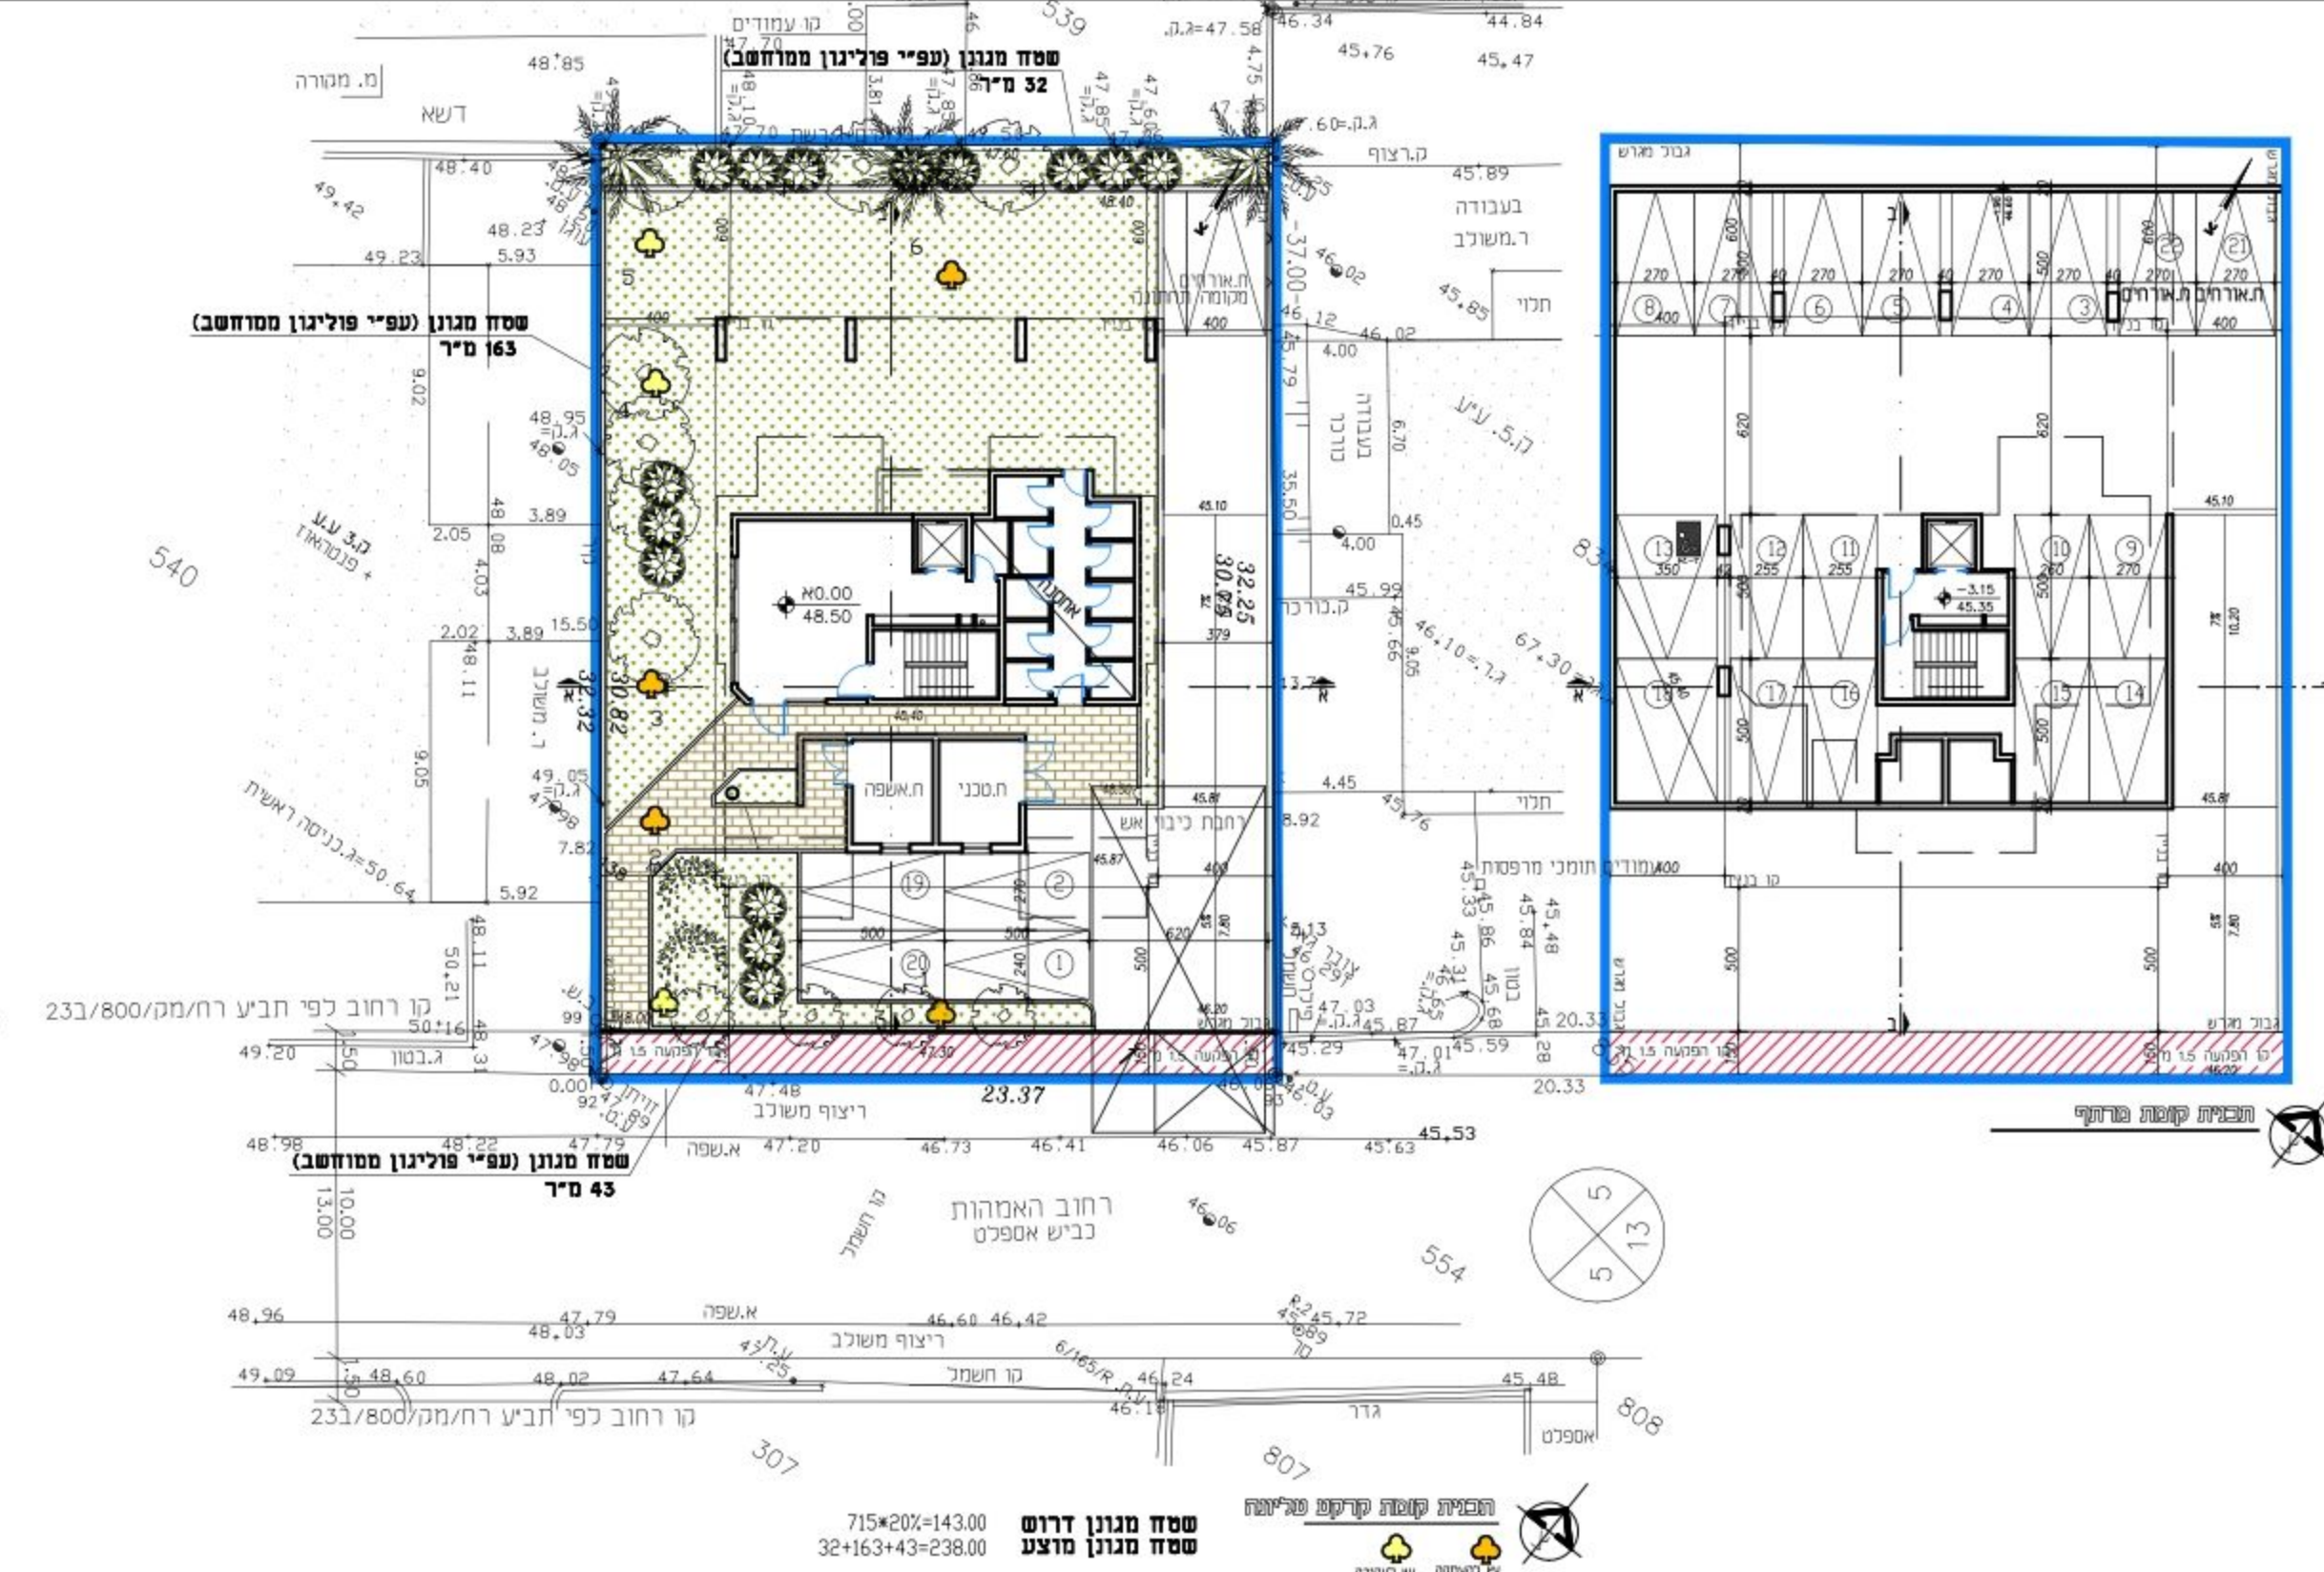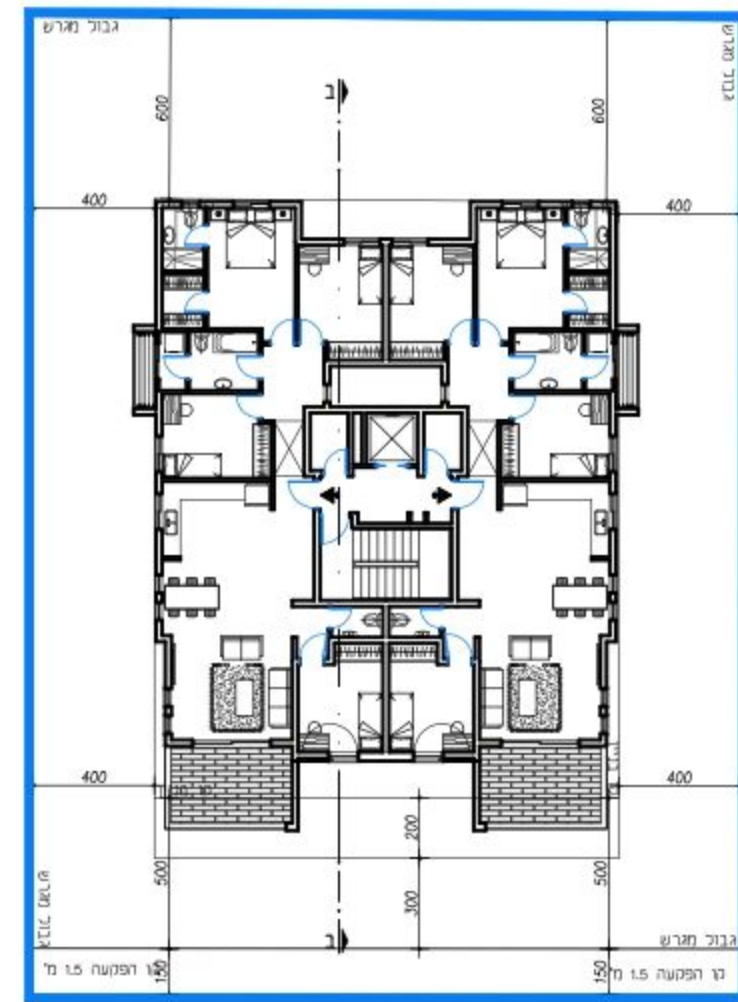

### טבלת מאזן זניה

מס' סד	יעוד	שטח	יח"ד	תקן זניה	תקן דרוש	מוצע
1	מגורים	715 מ"ר	13 יח"ד	1.5 מקומות זניה ליח"ד	20	20
2	חניית אורחים			20 ממספר יח"ד	2	2
סה"כ		715	13		22	22

שטח מנון דרוש 715\*20=143.00  
שטח מנון מוצע 32\*163+43=238.00

