מינהל התכנון
חוק התכנון והבניה, התשכ"ה - 1965
מחוז מרכז
הוועדה המחוזית החליטה ביום : 13/12/2020
לאשר את התוכנית
22/06/2021 תאריך יו"ר הוועדה המחוזית
10/06/2021 11:17:47 נספח ביוב, ניקוז, אספקת מים וסידורי תברואה נספח מים וביוב - תשריט

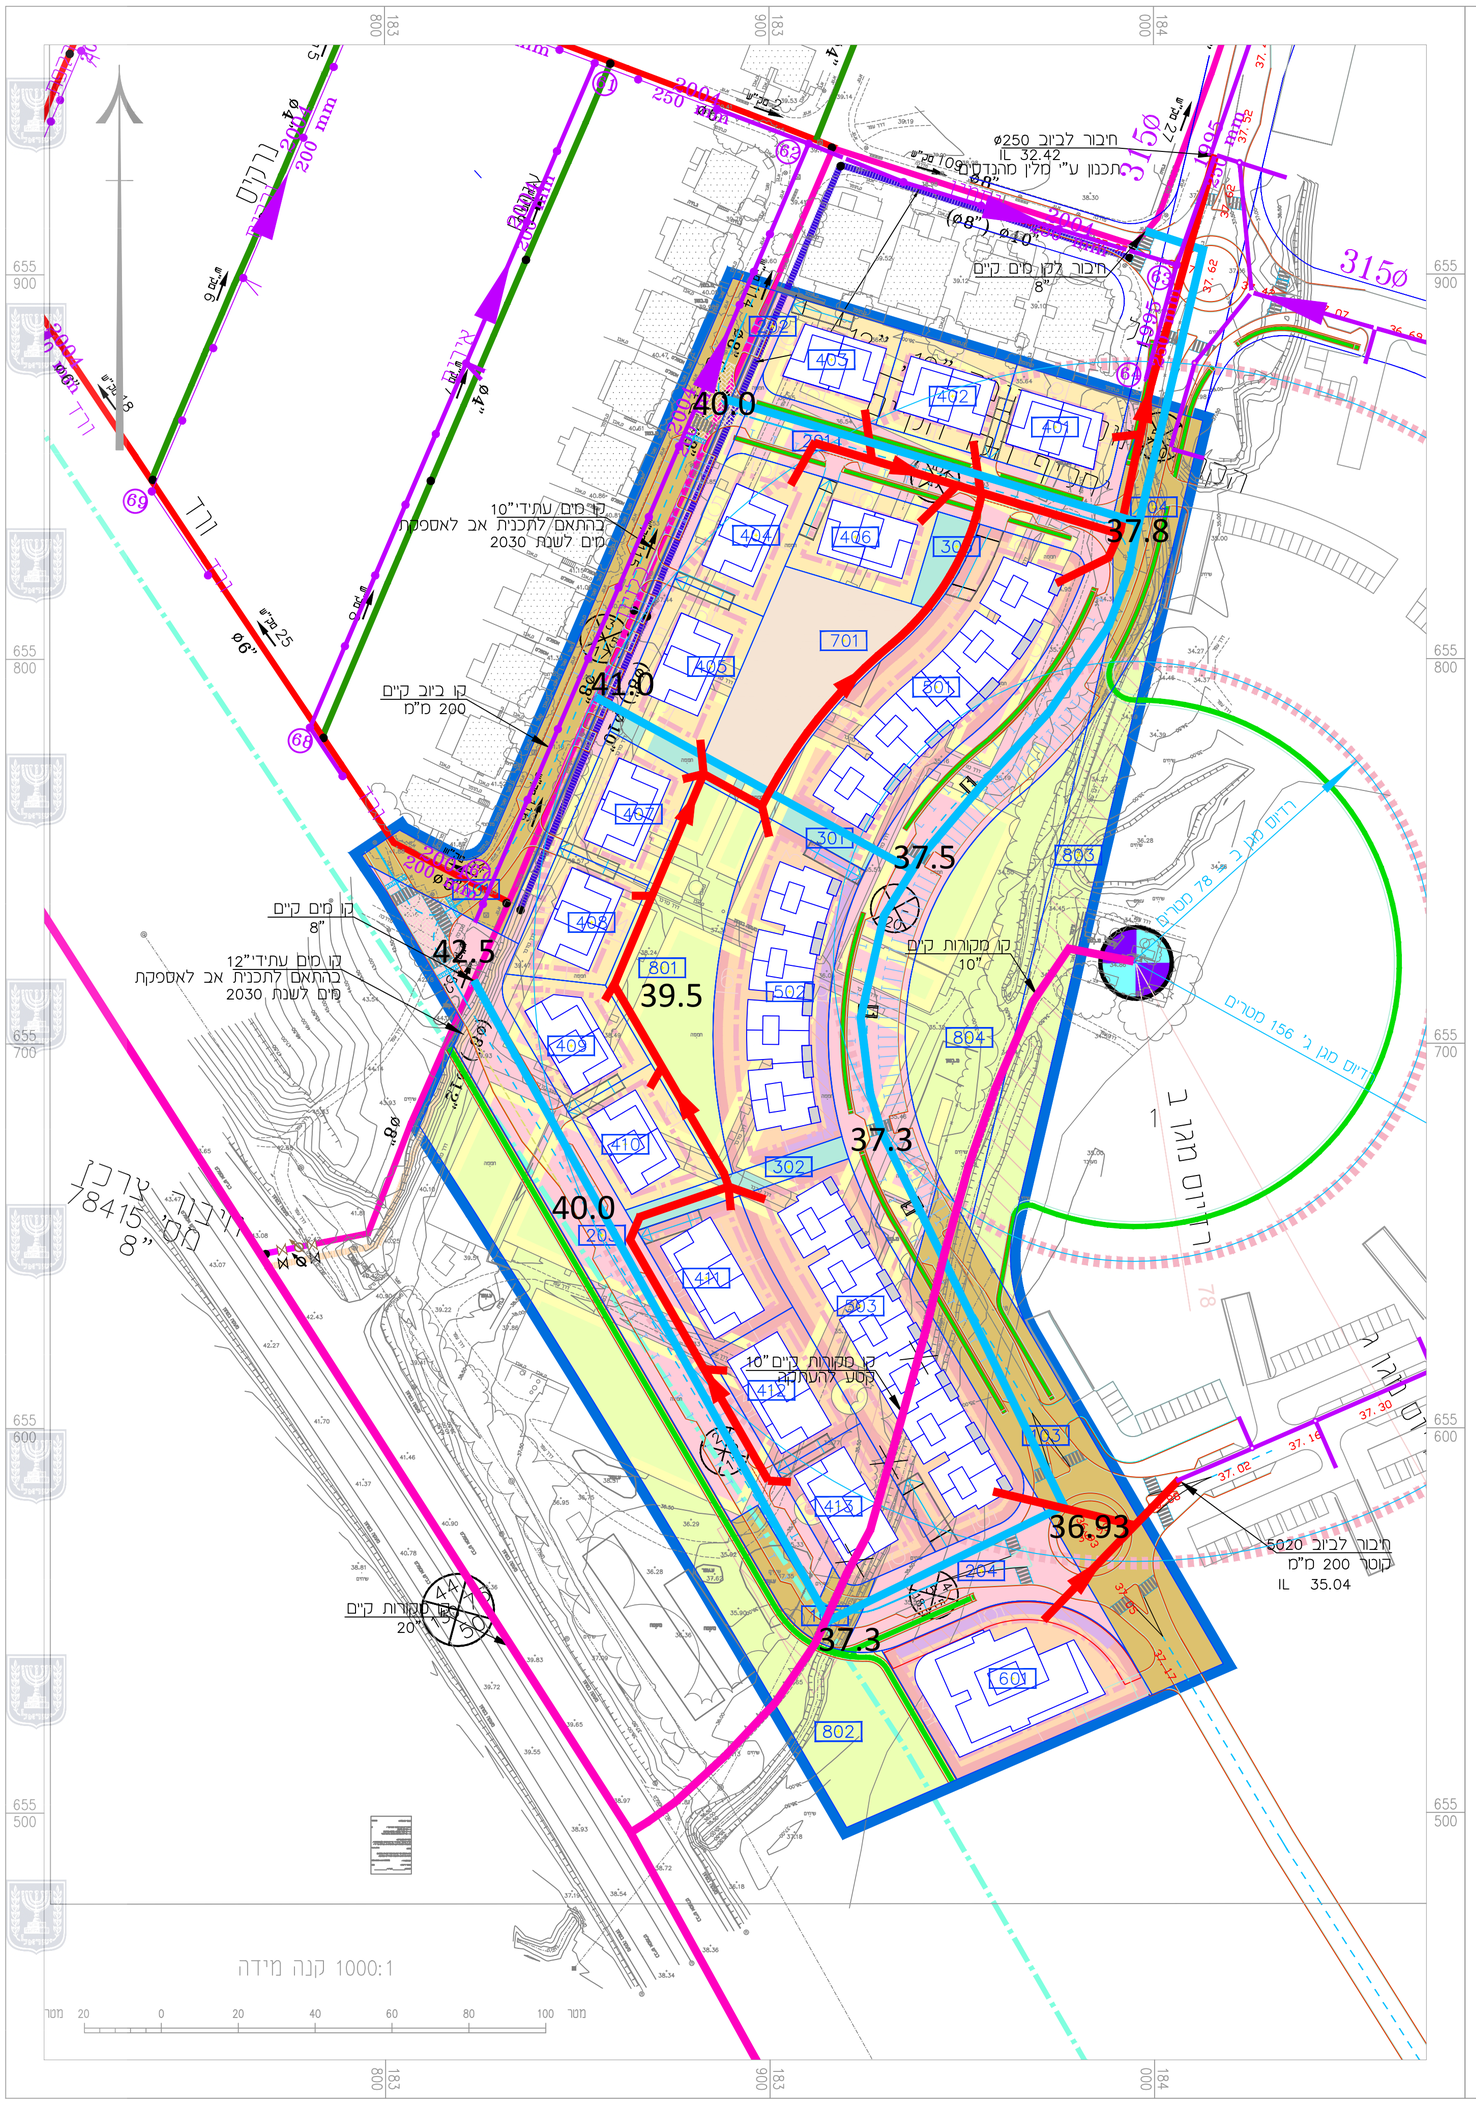

הערות:

1. תוכנן בתיאום לתכניות מפורטות לתשתיות לשכונת בית דגן ממ/2050 ובתיאום לתכנית האב למים וביוב של בית דגן
2. מערכת הביוב תתוכנן בהתאם לדרישות מחמירות של משרד הבריאות
3. סוג צנרת הביוב - HDPE קו רציף
3. קוטר קו ביוב מאסף מתוכנן - 200 מימ

מקרא

	קיים	עתידי	מוצע
קו ביוב			
קו מים			
כיוון זרימה			

תרשים סביבה 1:50,000

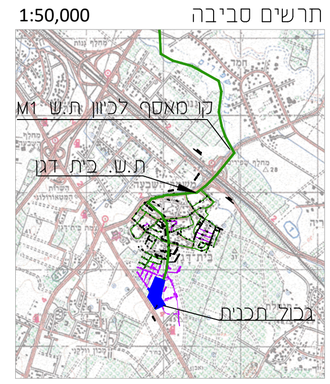

חוק התכנון והבנייה, התשכ"ה - 1965
תכנית מתאר מקומית הכוללת הוראות של תכנית מפורטת

455-0191205

ממ/1/2058 "שכונת הבאר"

נספח מים וביוב גליון 1 מתוך 1

מחוז	מרכז
מרחב תכנון מקומי	מצפה אפק
רשות מקומית	בית דגן
ישוב	בית דגן
תאריך	05/04/21

שם התרשים	מעמד	קנ"מ
תכנית		1:1000
תרשים סביבה		1:50000

שמות וחתימות

עורך הנספח	שם: חובב אלגביש	חתימה:
	תאגיד: לביא-נסיף מהנדסים אלגביש בע"מ	
גורם מאשר	שם:	תאריך:
	תאגיד:	חתימה:

פרחי-צפריר אדריכלים בע"מ
רחוב בן גוריון 1, בני ברק, מיקוד: 51201. טלפון: 03-6142142, 050: 03-6142141, דוא"ל: info@fc-zc.co.il

H CAD_DATA 5012-03

מס. No.	שינויים	תאריך DATE	שם המעדכן
.1	הוספת קטרי ביוב על גבי התנוחה	09/07/15	נ.רגב
.2	עדכון מספר תכנית	12/11/15	נ.רגב
.3	עדכון רקע	20/03/16	נ.רגב
.4	עדכון רקע	30/09/20	אלה
.5	עדכון רקע	7/1/21	אלה
.6	עדכון רקע	5/4/21	אלה

על המבצע לבדוק את התכניות ולבנות את המידות כפני ביצוע. בכל מקרה של סעות, סתירה, או אי התאמה, עליו להודיע מיד למשרדו של המהנדס האחראי ולקבל הוראות בכתב לביצוע.

הוכן עבור: פרחי צפריר אדריכלים

לעיון ○ כמכרז ○ לאישור ●

שם הפרוייקט: שכונת מגורים בית דגן ממ\1\2058 — NAME :

שם התכנית: נספח מים וביוב — TITLE:

תכנן	שרטט	ביקר	אישר
נ.רגב	נ.רגב	ח. אלגביש	ח. אלגביש

תכנית מס.	קנה מידה	תאריך
5012-03	1:1000	19/10/2014

לביא נסיף מהנדסים יועצים בע"מ LAVI-NATIF CONSULTING ENGINEERS LTD.
הנדסת מים - ביוב - ניקוז - הידרולוגיה WATER, SEWAGE, DRAINAGE, HYDROLOGY
ת.ד. 48266, תל אביב 61480 P.O.B 48266 TEL-AVIV 61480 ISRAEL
רח. השקמה 3 א.ת. אזור 58001 טל' 04 - 8325647
טלפון: 03-5584505.6.7 טל' 04 - 8229251
פקס: 03-5584524 פקס 04 - 8227101
MAIL: OFFICE@LAVI-NATIF.CO.IL