נספח תנועה – קנ"מ 1:1000

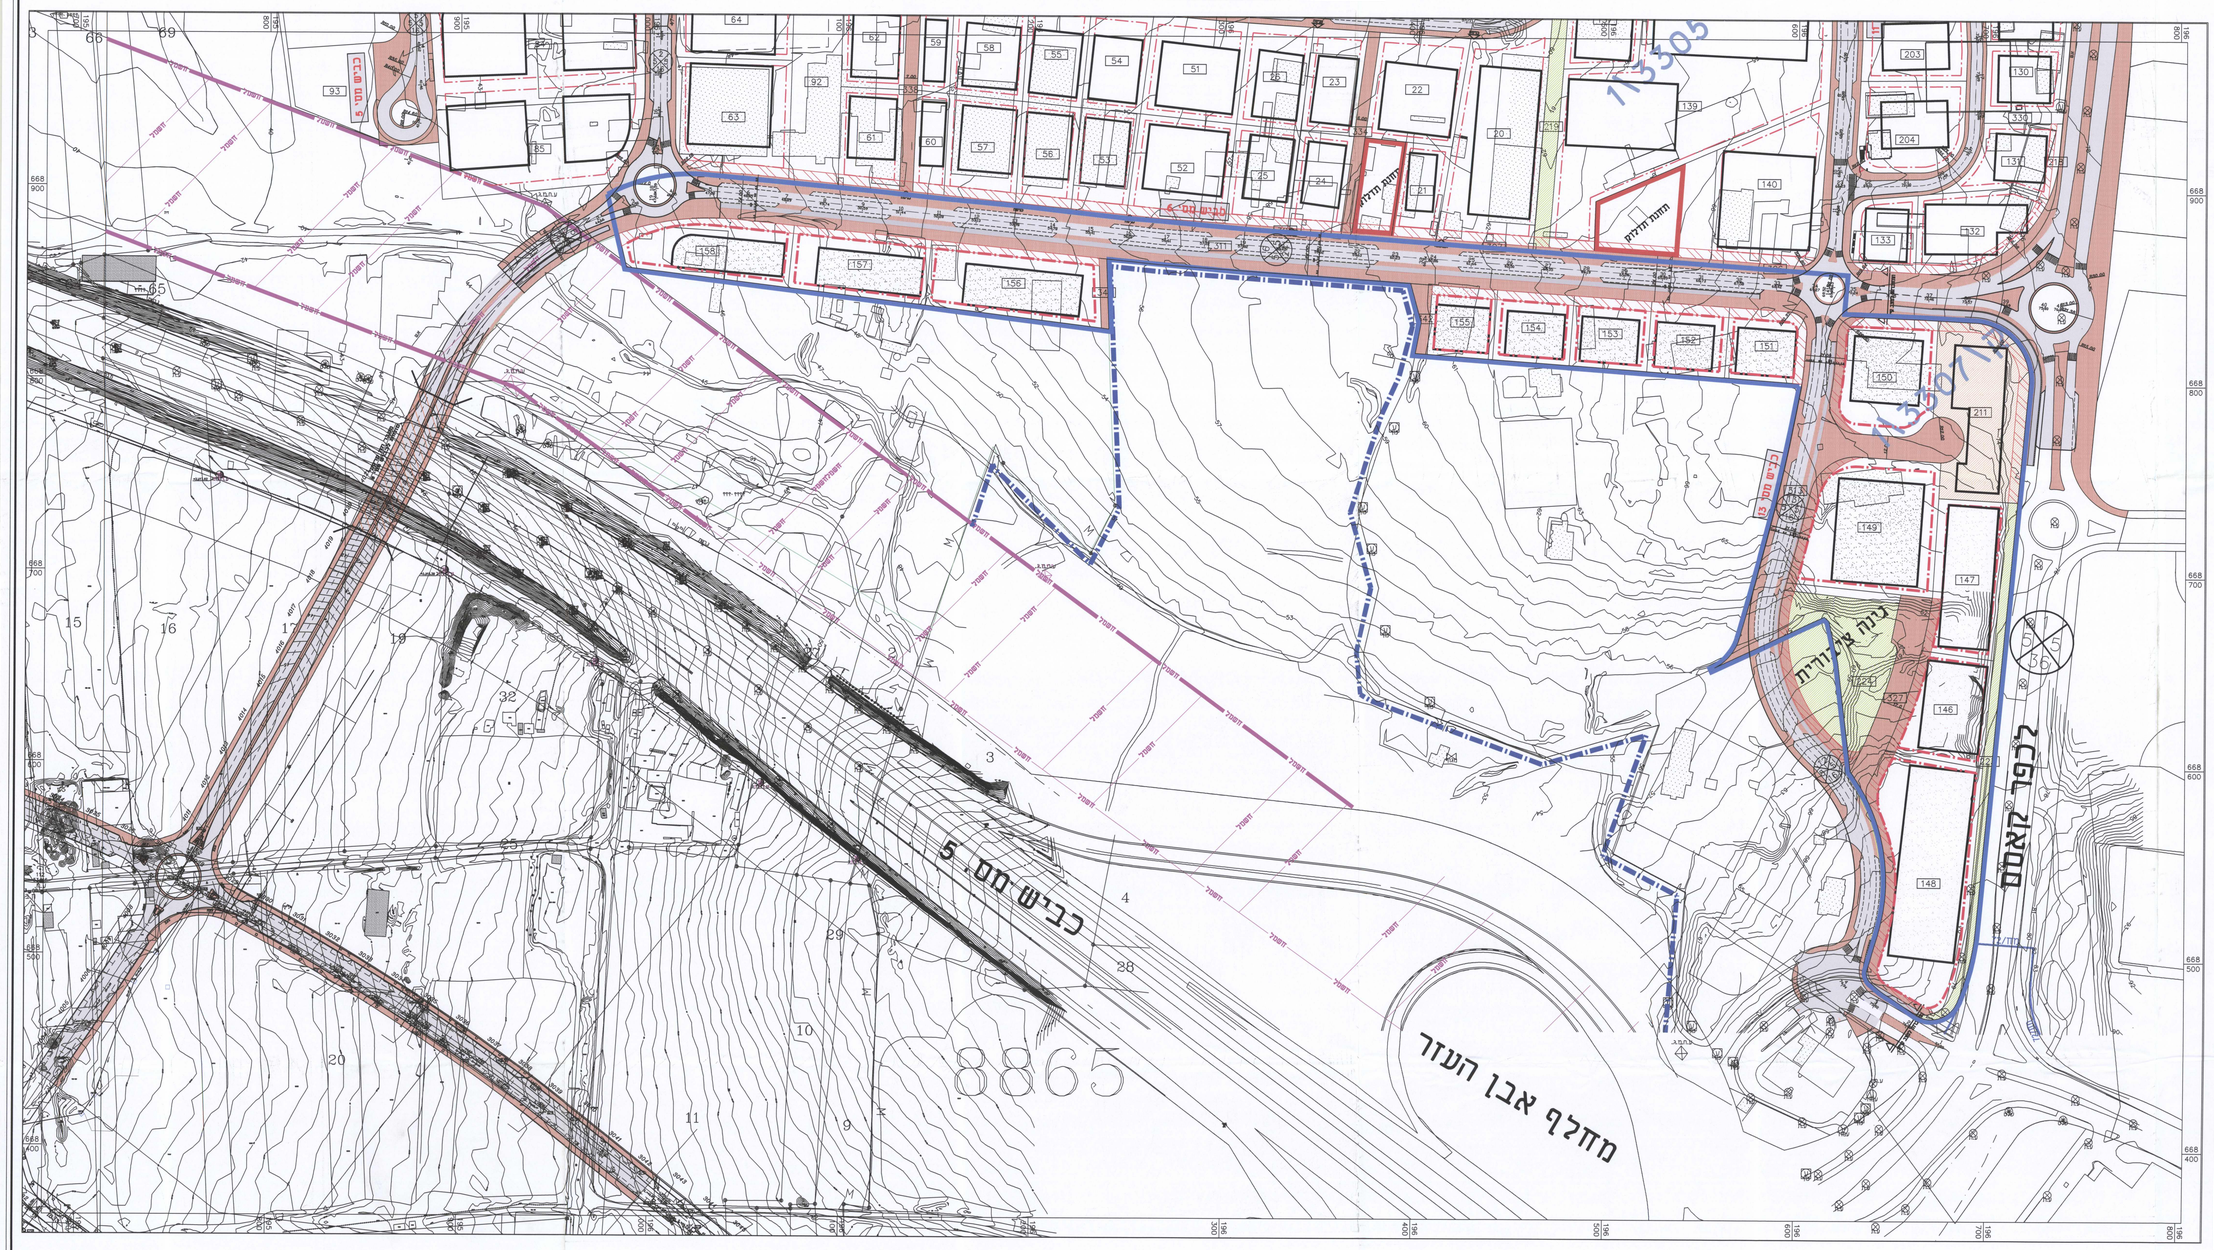

תרשים סביבה

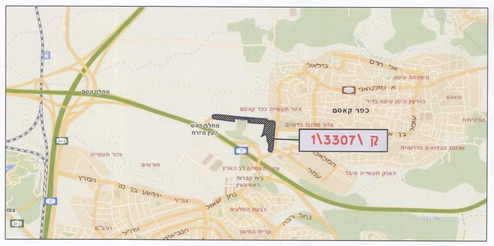

טבלת מאזן חנייה

יעוד	מס' תאי שטח	משטח עיקרי [מ"ר]	חניה פרטית דרושה	חניה פרטית שסופקה	חניה תפעולית דרושה	חניה תפעולית שסופקה
תעשיה עתירת ידע	146	7,894	104	104	4	4
תעשיה עתירת ידע	147	9,389	125	125	5	5
תעשיה עתירת ידע	148	20,404	268	268	8	8
מסחר	149	3,573	126	126	6	6
מסחר	150	2,341	62	62	5	5
מסחר	151	1,121	30	30	3	3
מסחר	152	1,110	29	29	3	3
מסחר	153	1,113	30	30	3	3
מסחר	154	1,092	29	29	3	3
מסחר	155	932	25	25	2	2
מסחר	156	2,436	65	65	5	5
מסחר	157	1,841	49	49	4	4
מסחר	158	1,963	37	37	5	5
מבנים ומוסדות ציבור	211	1,917	38	38	-	
סה"כ			1,017	1,017	56	56

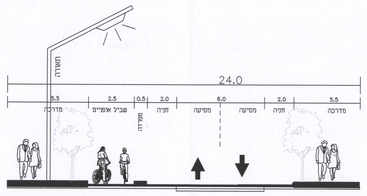

חתך טיפוסי לכביש ברוחב רצועה 24 מטר

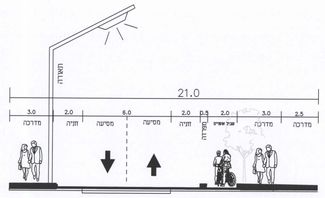

חתך טיפוסי לכביש ברוחב רצועה 21 מטר

נספח תנועה

שם	ק\3307\1
גליון 1 מתוך 1	
תחולה	מנחה
תיאור	
תאריך עריכת הנספח	07/04/2016
קנ"מ	1:1,000
תרשימים נוספים	קנ"מ
	-
	-
	-

שמות רחתימות:

עורך הנספח	שם: ג'יסאן עבד אלחי	חתימה:
	תאריך: אינני תים בים	אינני תים בים

נבדק וניתן להפקדה/לאישור
מהנדס/ת העיר/מרחב תכנון מקומי
תאריך

אישור התכנון
הועדה המחוזית מחוז מרכז
נתקבל
2017 -04- 11

מינהל התכנון - מחוז מרכז
רשם תכנון הכפרים, המרכז - (1)
אישור תכנית מס' ק\3307\1
הועדה המחוזית הקצה תכנון הכפרים
ביום 23.11.16 לאשר את התכנית
☐ תוכנית זו הקצה שימוש מיוחד
☐ תוכנית הקצה שימוש מיוחד
מנהל מינהל התכנון יו"ר הועדה המחוזית

חוק התכנון והבניה ת.צ.י-3-ב.
הועדה המקומית לתכנון ובנייה "יפפו"
תכנית מפורטת מס' 2/1302
הוגשה מס' 2006/06
לאישור הועדה המחוזית
מהנדס הועדה המקומית
עו"ד

אינג תים בע"מ
Eng Team L.T.D.
רח' יפו 48, טירה 44815, ת.ד. 4433
טל: 09-7935930 פקס: 153979330012
E-mail: office@engteam.co.il
ת.ב. 51-298226-7

הוכן עבור : עיריית כפר קאסם

שם פרוייקט : **תכנית - ק\3307\1** שם תכנית : **תנועה**

תכנון : סאחר בשארה	תאריך	ק.מ.	מס' פרוייקט	מס' תכנית
	07.04.16	1:1000	KK.14.068	T-3
בחר: ג'יסאן עבד אלחי				

- המפה בנוי אחרי בדיקת הגדרות וכתאמתן במפות.
- על המבצעים לבקר את כל הגדרות.
- אין לבצע שינוי אי הדאמה עליו קודמים ממוכנו.
- אין לקנותן כל שימוש בתכנית זו אי ברעיונות הנלומים בה כלא אישור בכתב מאת המתכנן.

תכנון מוקדם ● **תכנון מפורט** ○

לעיון ✓ לאישור ○ למכרז ○ לביצוע ○

- תכנון זה נעשה תחת בקרה של מערכת ניהול איכות הענמדת בדרישות ISO 9000:94 שאושרה על ידי SFSI/SQC בתעודה מס' 1676