


תכנית מס' ק/3307/1
כפר קאסם

מינהל התכנון
הועדה המחוזית מחוז מרכז
18-04-2017
נתקבל

חוק התכנון והבניה ת.ס"ח-5
הועדה המקומית לתכנון ובניה "קאסם"
תכנית מס' ק/3307/1
מיום 2006006 מיום 20.11.16
החלט להמליץ בפני המחוזית
להמיר תוכנית
מקרא

מינהל התכנון - מחוז מרכז
חוק התכנון והבניה, תשכ"ח-5768
אישור תכנית מס' ק/3307/1
הועדה המחוזית לתכנון ולבניה החליטה
ביום 20.11.16, לאשר את התכנית
בשכבת כל מקבלי תוכנית אישור או
תוכנית נכסיה נשנה או שר
מינהל התכנון יודע וימנהל המחוזית

נבדק וניתן להמקין/לאשר
החלטת הוועדה המחוזית/ממשנה מיום 20.11.16
אדרי' דניאלה פוסק 29/4/17
מתכננת/המחוז תאריך

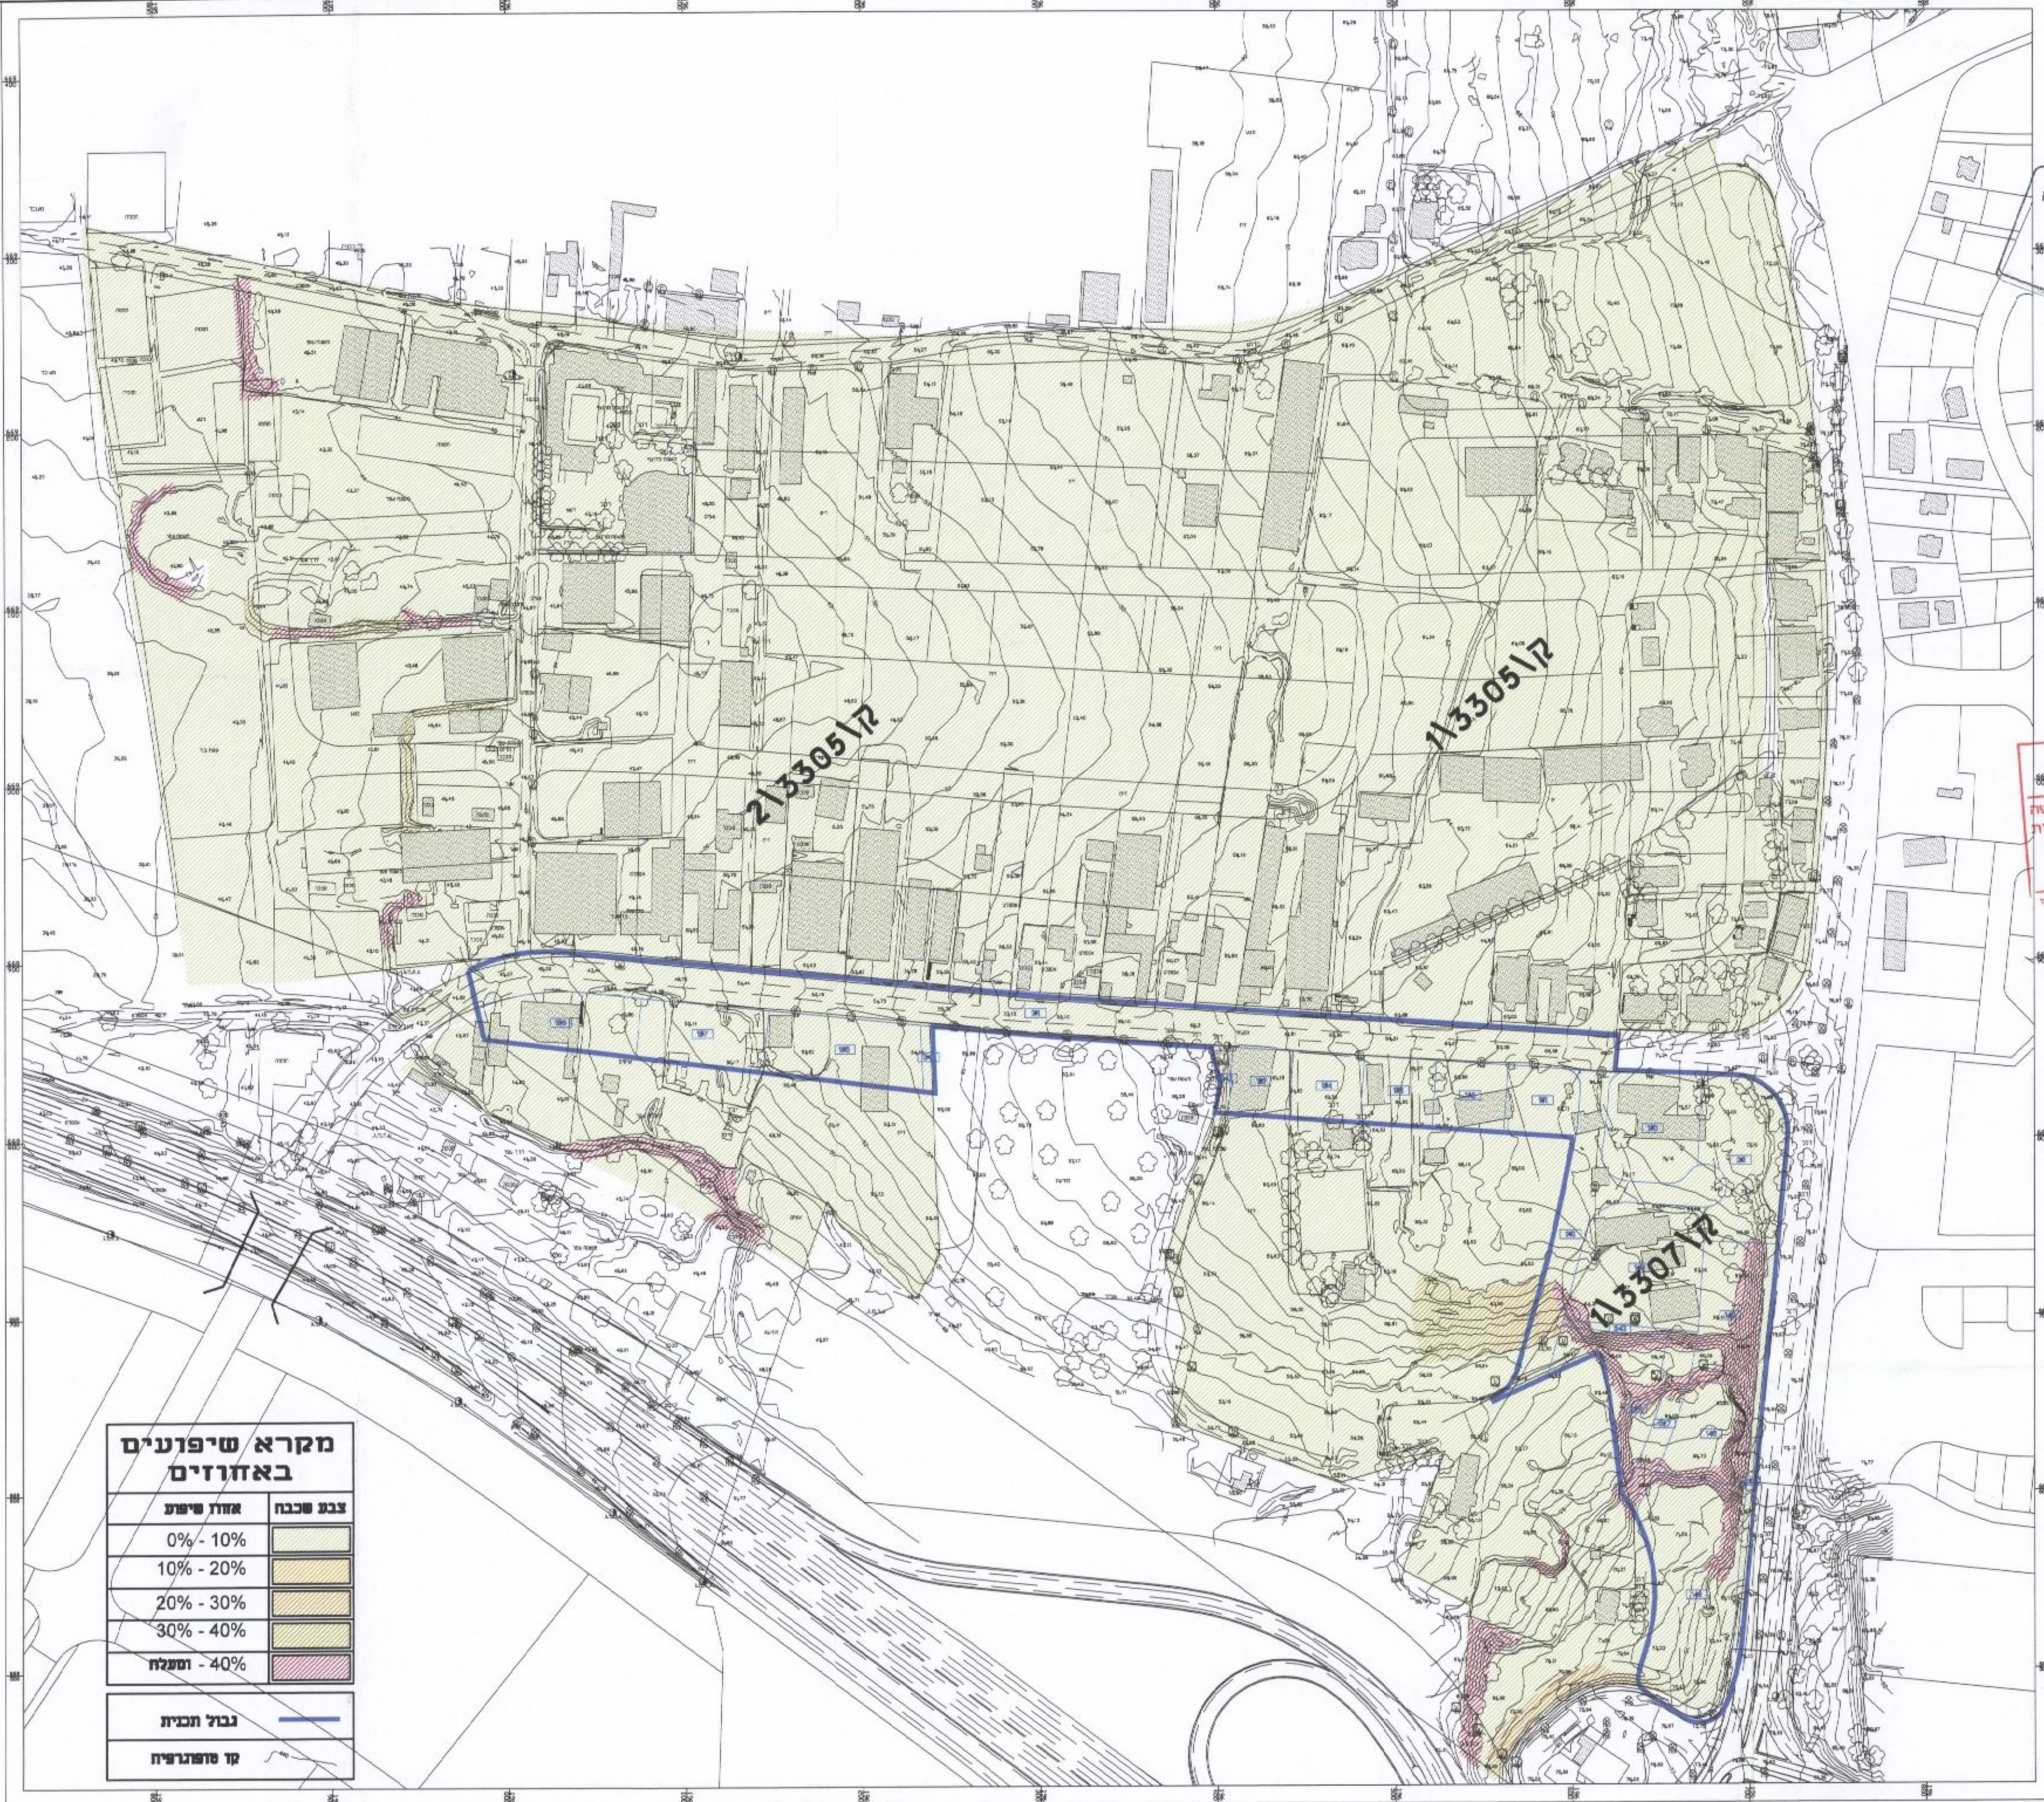

מקרא שיפועים באחוזים

צבע שכבה	אחוז שיפוע
Light Green	0% - 10%
Yellow	10% - 20%
Orange	20% - 30%
Red	30% - 40%
Dark Red	40% - ומעלה

גבול תוכנית
קו מתחברות

שם המזמין		עיריית כפר קאסם	
שם הפרויקט		נספח נופי	
מקום	כפר קאסם	מס. סידורי	00000
מס. גליון	1	אשר	אדרי' יסמין
חוכן הגליון	תכנית שיפועים	מס. תאריך	10/03/2016
מס. תאריך	10/03/2016	קובץ	PL_SHTSP_01
מס. קנין	1/2500	שרטט	אניאר
מס. קנין	1	תאריך	10/03/2016
מס. קנין	1	קנין	1/2500

המשרד לאדריכלות נוף והתכנון
המשרד לאדריכלות נוף והתכנון
המשרד לאדריכלות נוף והתכנון
המשרד לאדריכלות נוף והתכנון

י'סמין מחיזל - קובסי אדריכלית נוף ומעצבת פנים
שכ' בישראל - ת.ד. 12790-צורה-מילוד 16123