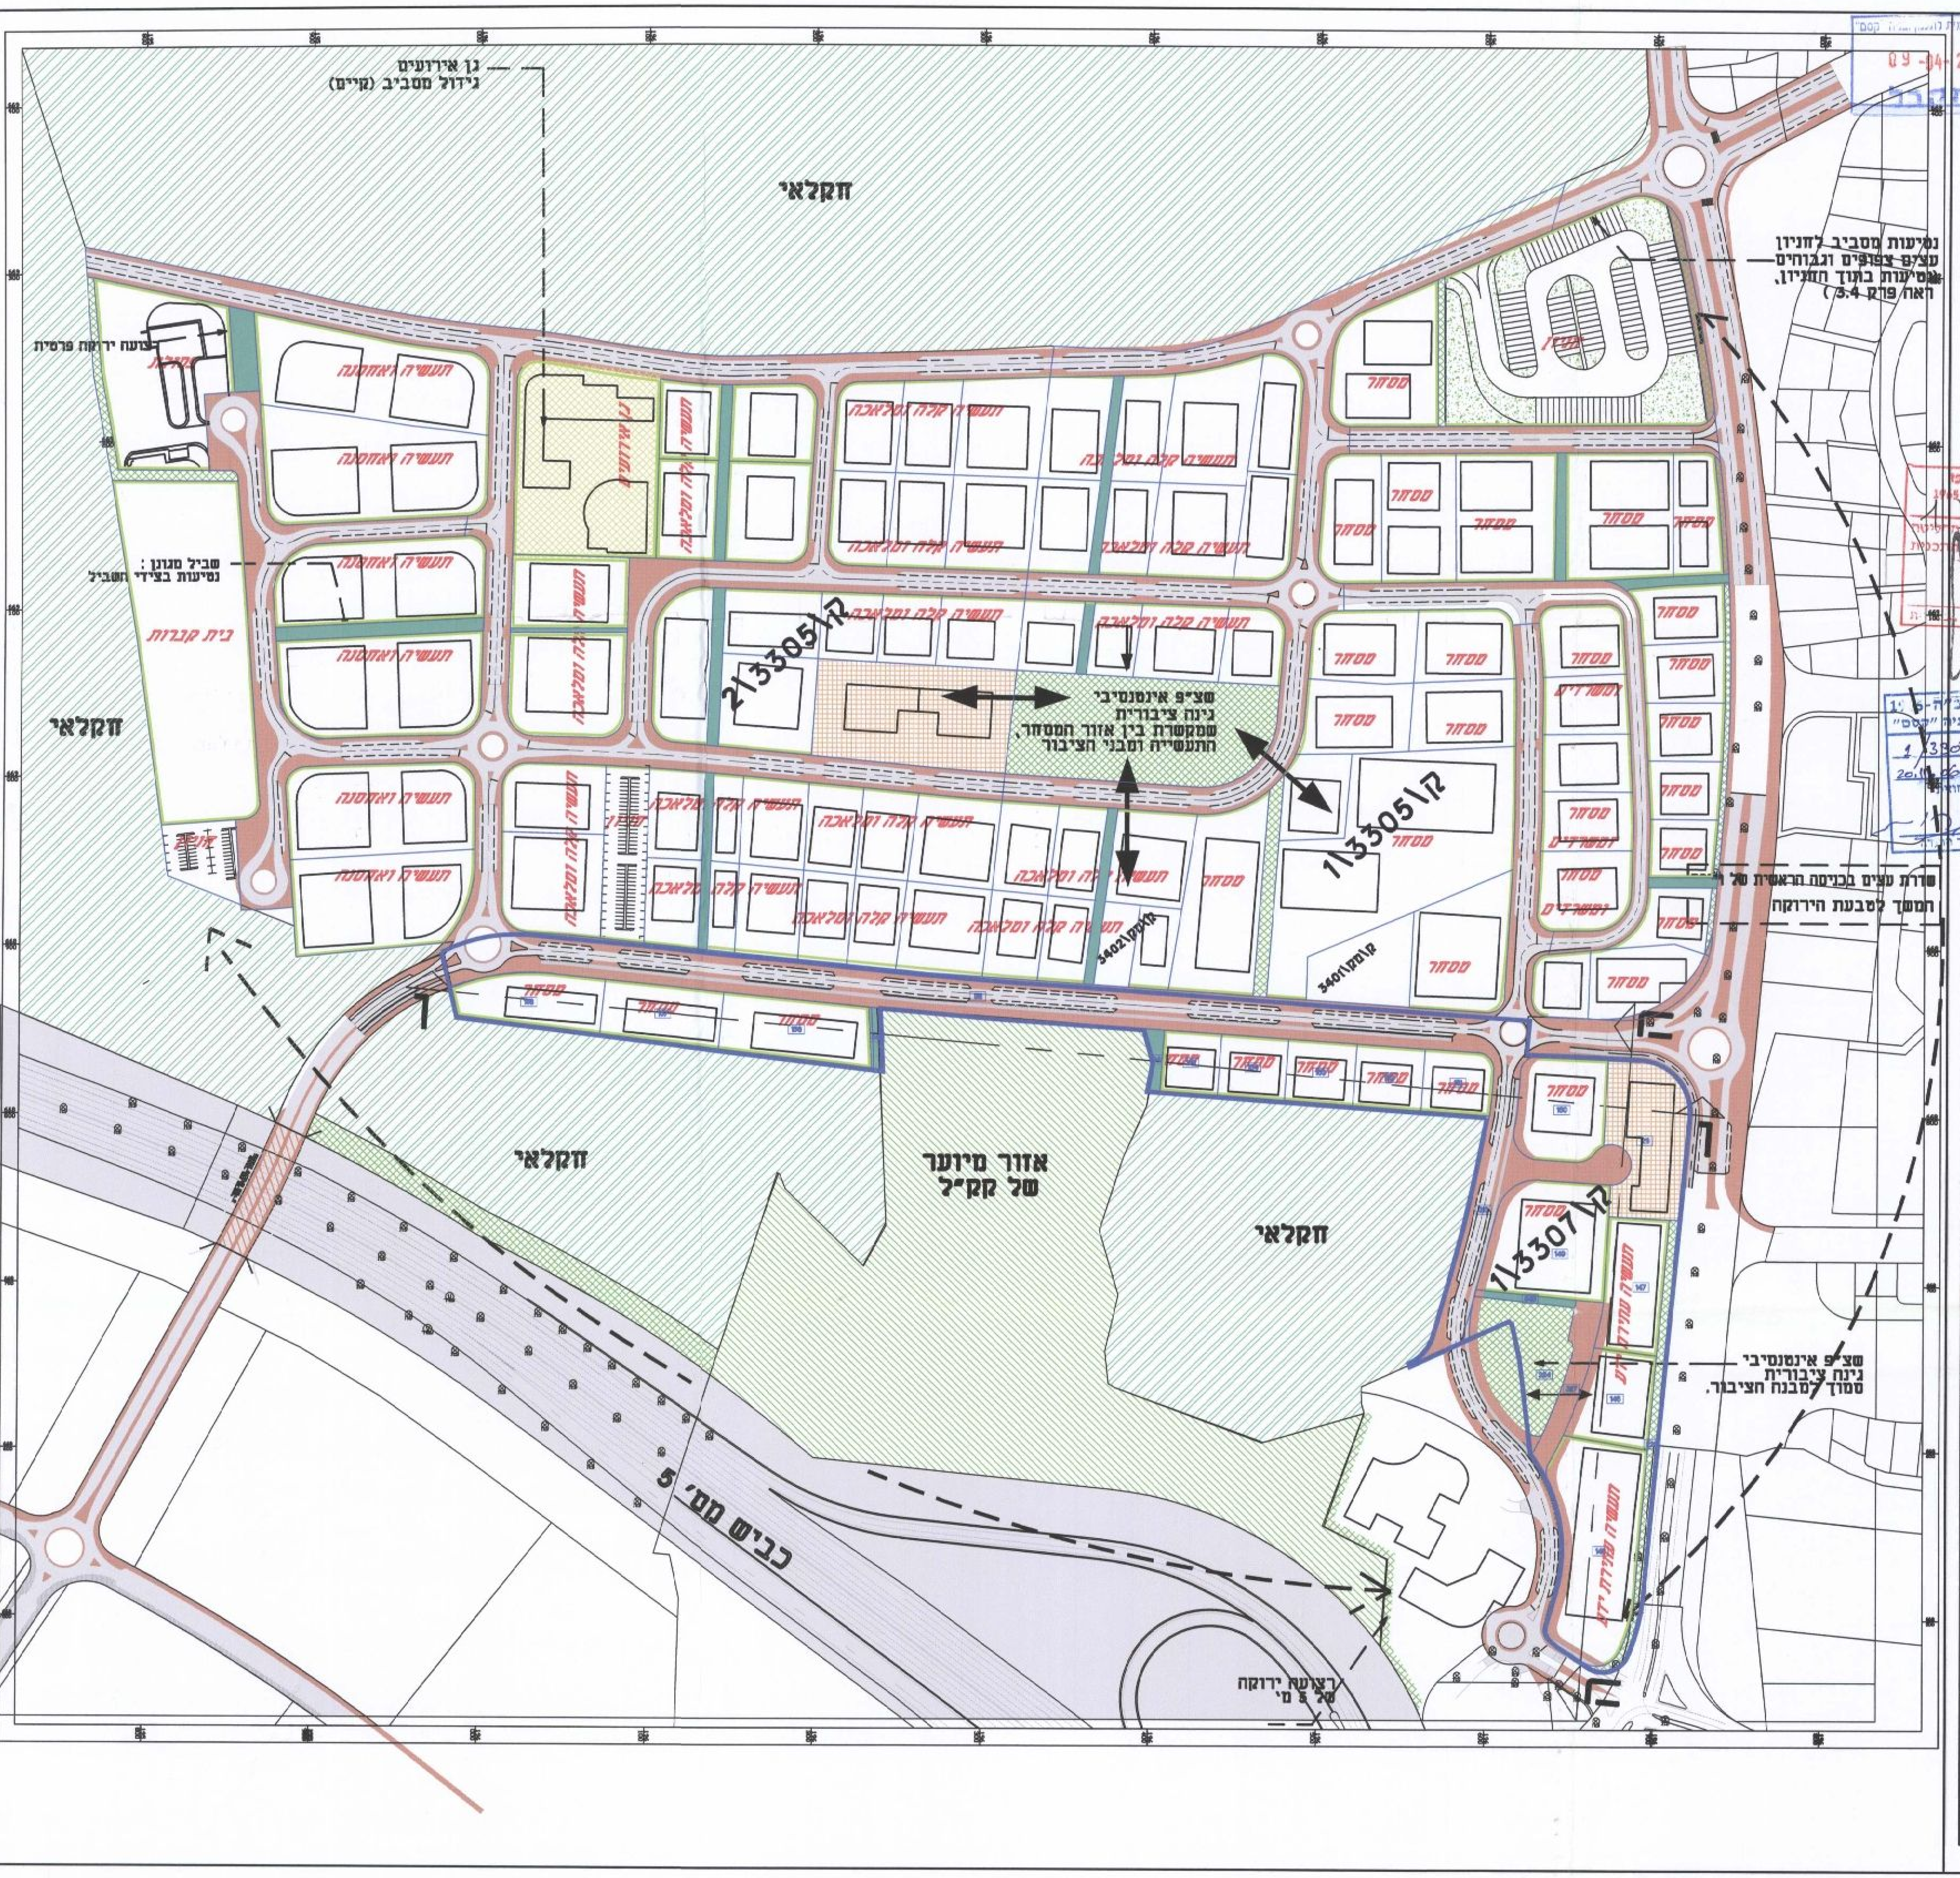
גן אירועים
גידול מסביב (קיים)
חקלאי
נטיעה ירוקה פרסית
תעשייה ואחסנה
שביל מגונן :
נטיעות בצידי השביל
בית קברות
גן אירועים
תעשייה קלה ומלאכה
מסחר
חניון
נטיעות מסביב לחניון
עצים צפופים וגבוהים
נטיעות בתוך החניון,
ראה פרק 3.4)
ק\3305\2
ק\3305\1
שצ"פ אינטנסיבי
גינה ציבורית
שמקשרת בין אזור המסחר,
התעשייה ומבני הציבור
ק\מק\3402
ק\מק\3401
משרדים
שדרת עצים בכניסה הראשית של
המשך לטבעת הירוקה
אזור מיוער
של קק"ל
ק\3307\1
שצ"פ אינטנסיבי
גינה ציבורית
סמוך למבנה הציבור.
תעשייה ומסחר
רצועה ירוקה
של 5 מ'
כביש מס' 5

09 -04- 2017

נתקבל

מינהל התכנון • מחוז מרכז
חוק התכנון והבנייה, תשכ"ה - 1965
אישור תכנית מס' ק/3307/1
הועדה המחוזית לתכנון ולבניה החליטה
ביום 23.11.16 לאשר את התכנית
☒ התכנית לא נקבעה טעונה אישור השר
☐ התכנית נקבעה טעונה אישור השר
מנהל מינהל התכנון

חוק התכנון והבניה התשכ"ה-1965
הועדה המקומית לתכנון ובניה "קסם"
תכנית מפורטת מס' 1/3307/ק
ישיבה מס' 20160006 מיום 20.11.16
הוחלט להמליץ בפני המחוזית
להפקיד התוכנית
יו"ר הועדה
מהנדס הועדה

נספח נופי

תכנית מס' 1/3307/ק

כפר קאסם

מקרא לתכנית

גבול תכנית	—
שצ"פ	▨
יער-קק"ל	▨
שטח חקלאי	▨
גינון	▨
שביל	🟩
מבנים ומוסדות ציבור	▨
גן אירועים	▨

נבדק וניתן להפקיד/לאשר
החלטת הוועדה המחוזית/משנה מיום:
אדר' דניאלה פוסק
מתכננת מחוז מרכז
מתכננת המחוז
תאריך 24/4/17

מקרא


2/3305/ק
1/3305/ק
1/3307/ק

שם המזמין

עיריית כפר קאסם

שם הפרויקט

נספח נופי

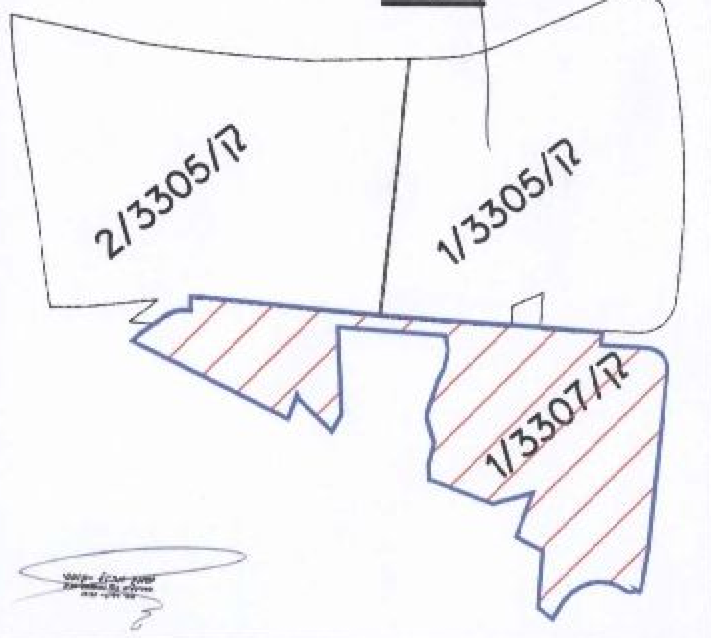	שלב	תאריך
☐	לעיון	
☒	לאשר	
☐	למכרז	
☐	לביצוע	

מקום כפר קאסם

מס. סידורי 00000

מס. גליון 2

אגף

אשר אדר' יסמין

מדור D1

קובץ PL_SHTSP_01

שרטט אנואר

תאריך 10/03/2016

קנ"מ 1:2500

תוכן הגליון
פריסת שטחים ירוקים
ניתוח

מהדורה 1 0

تبيت تخطيط معماري-تطوير وتنسيق-تصميم داخلي
תבית אדריכלות נוף אדריכלות ועיצוב פנים.

ياسمين مخول-قبطي هندسة معمارية-تطوير وتنسيق
יסמין-מח'ול קבטי אדריכלות נוף ומעצבת פנים

FAX 04-6467119 TEL 04-6466401

E-Mail: y_mak@barak.net.il