

נספח נופי


תכנית מס' ק/3305/2

כפר קאסם


7
תעודת המקומות להכנת תוכנית
02-2017
נתמבר

חוק התכנון והבניה ת"ת 57-19
הועדה המקומית לתכנון ובניה "קאסם"
תכנית מפורטת מס' 2/3305/ק
בישיבה מס' 11116 מיום 20.11.16
הוחלט להכריז בגבי המיוחדת
הפרדת המבנים
יורד ה.ד.ה. עיר

מקרא
גודל וניתן להפיק/לאשר
את תוכנית התכנון/משנת מינוח
מקומו מרכז
אדרי' דביר/תל אביב
24.11.17
מועצה מקומית קאסם

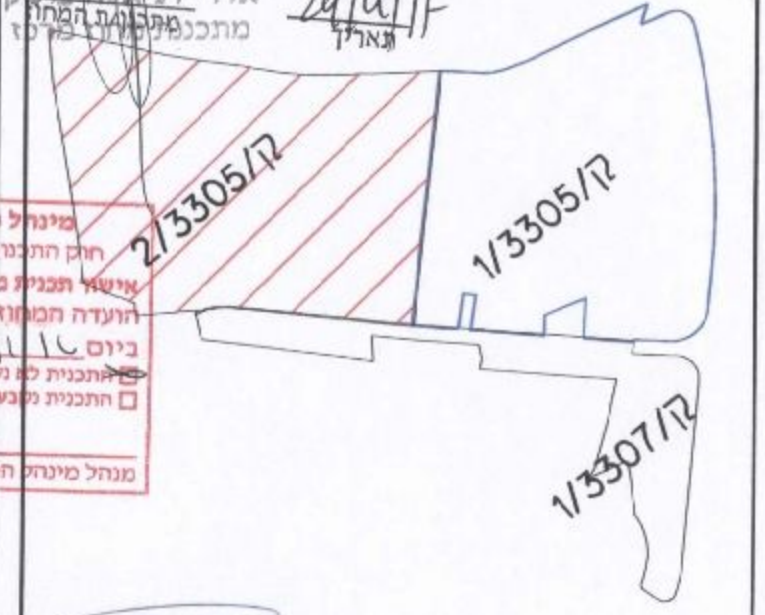

מינוח לתוכנית - מרחק מרכז
חוק התכנון והבניה, תשכ"ה - 1965
ענישה תכנית מס' 2/3305/ק
הועדה המקומית לתכנון ולבניה תשס"ז
ביום 20.11.16 לאשר את התוכנית
התכנית להקמת כניסה אישית אך
התכנית תכננה כניסה אישית ש
מונח מינוח התכנון יייר הורה הכתובות

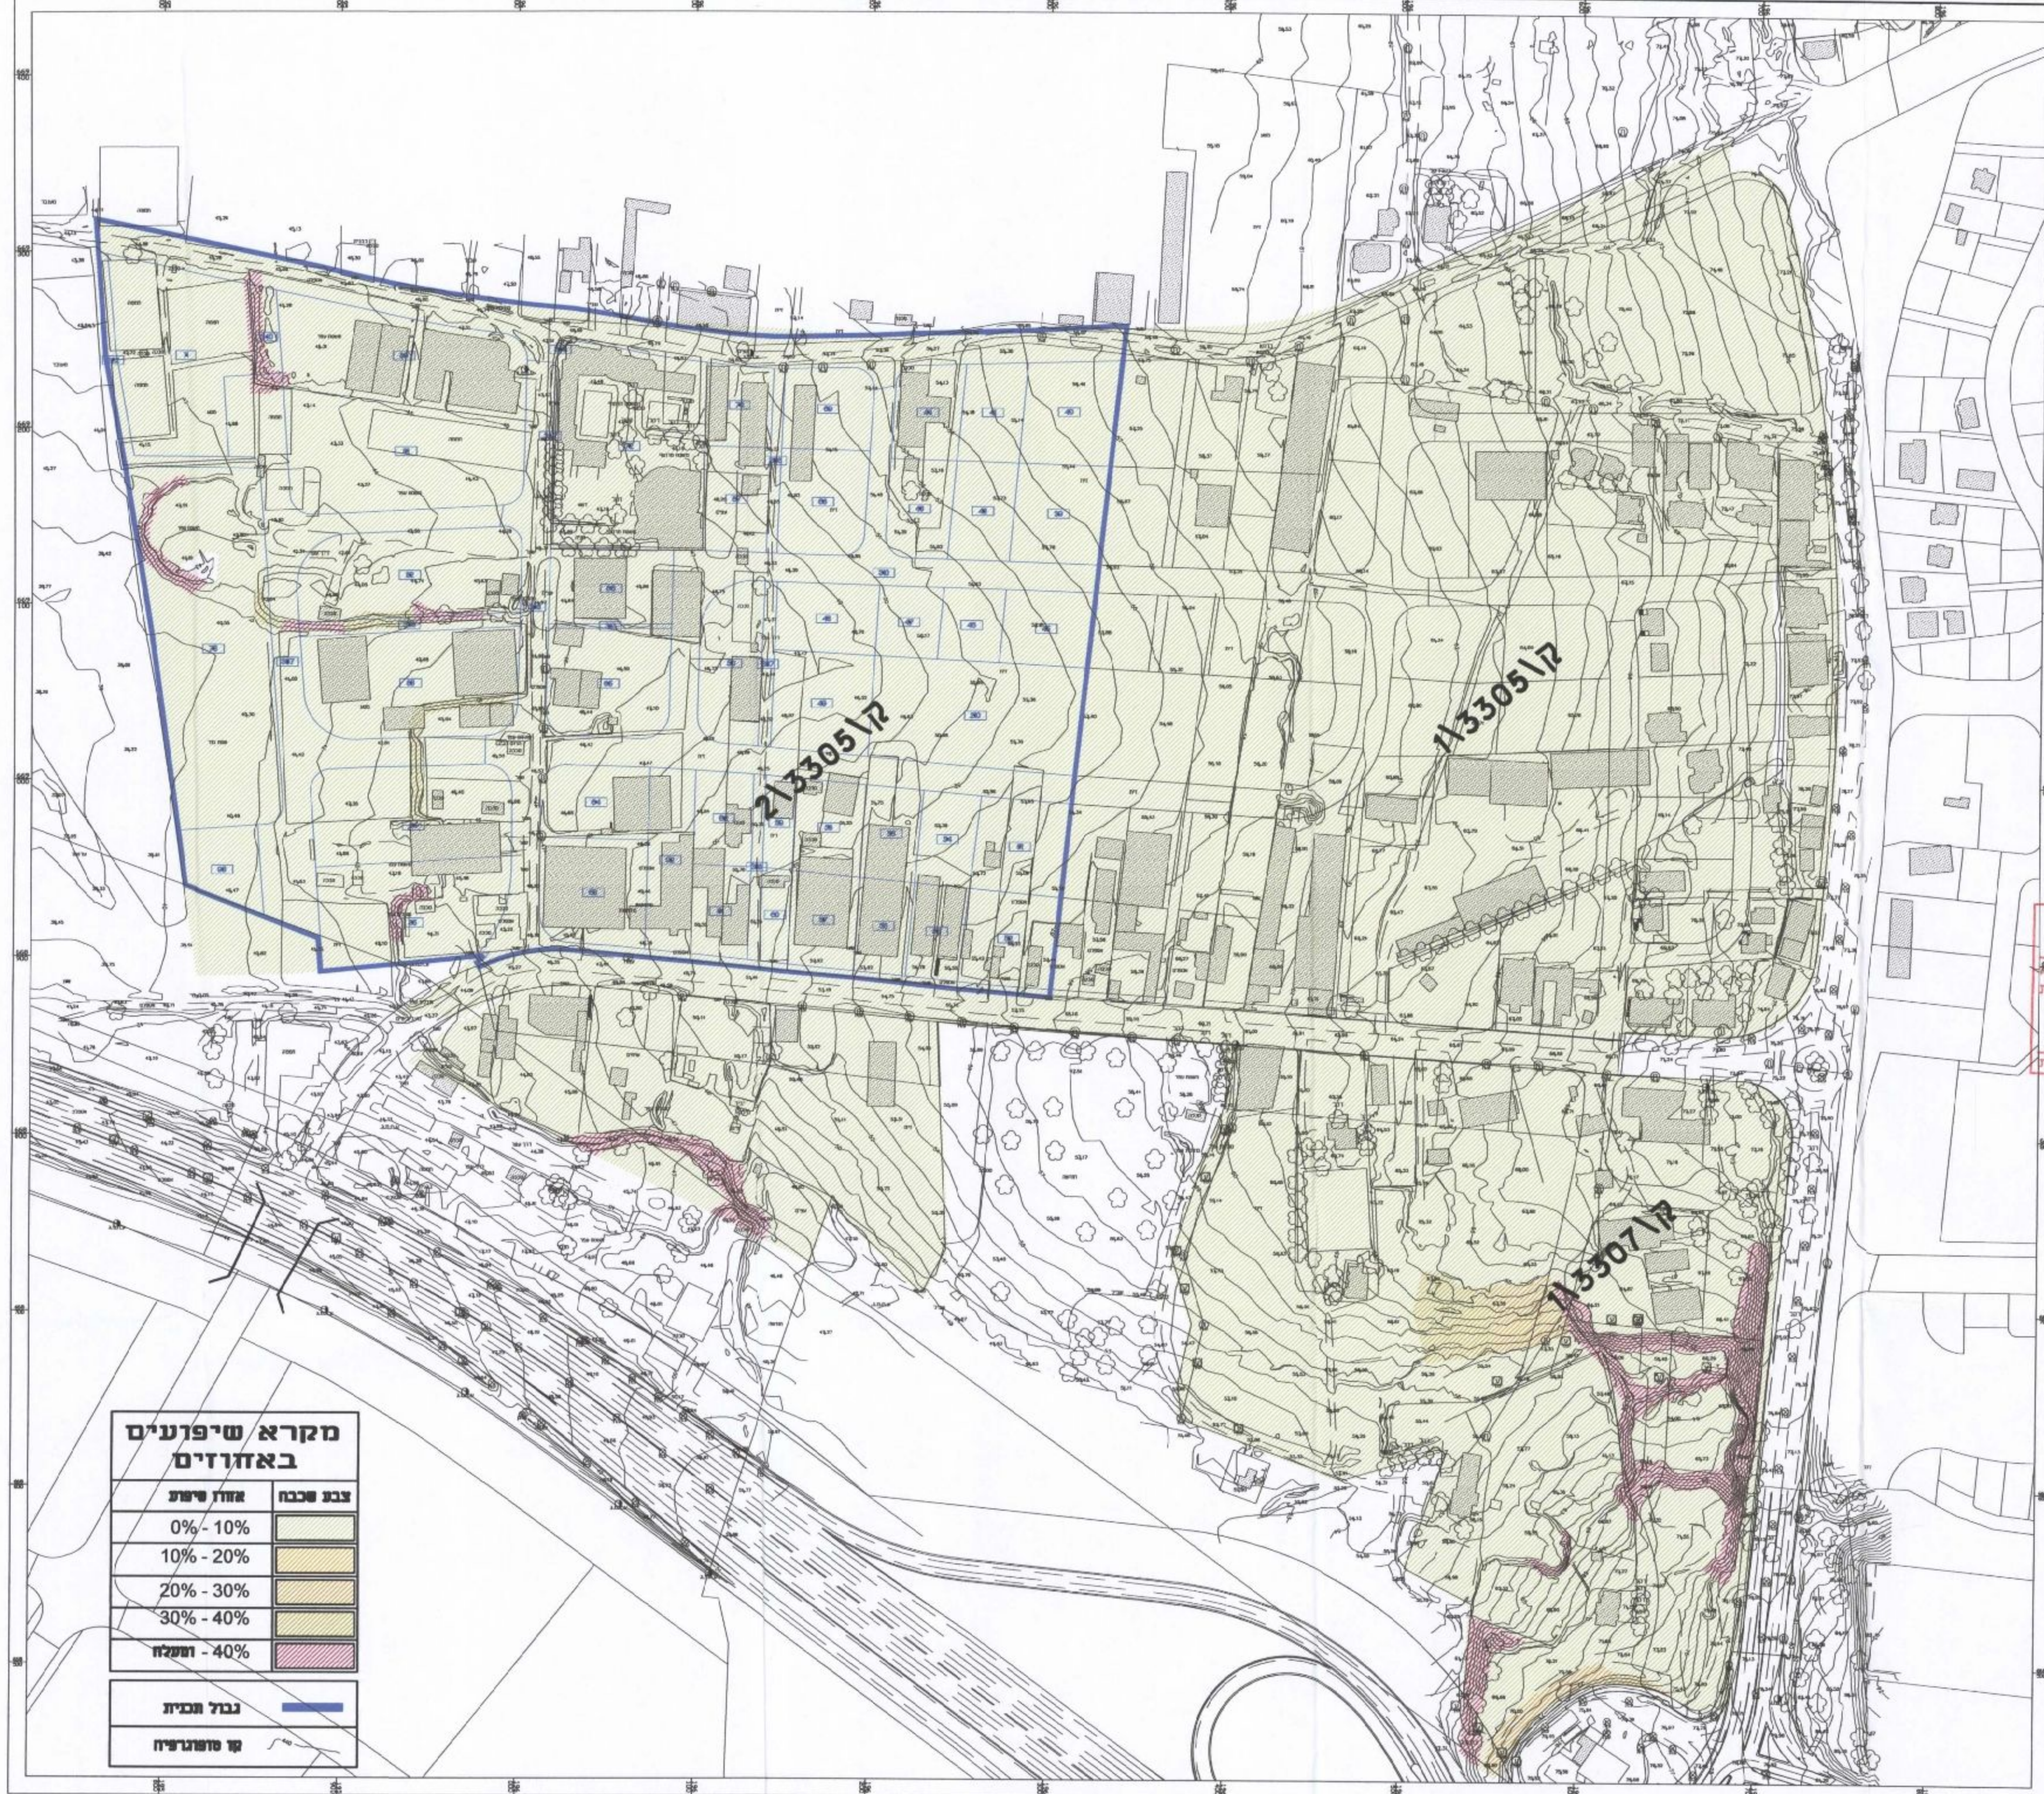

מקרא שיפונים באחוזים

צבע שכבה	אחוז שיפון
[Light Yellow]	0% - 10%
[Yellow]	10% - 20%
[Orange]	20% - 30%
[Red-Orange]	30% - 40%
[Red]	40% - ועולה

גבול תכנית
קו סמוגריה

שם המזמין
עיריית כפר קאסם

שם הפרויקט
נספח נופי

שכ	ט"ו
לעון	X
לאשר	
למצו	
לביצע	

מחשב
כפר קאסם מס. מידוד 00000

מס. גליון
1

תוכן הגליון
תכנית שיפונים

מחזור
0 1

אשר אדרי' יסמין
מועד
שקבץ PL_SHTSP_01
שרטוט אורא
תאריך 10/03/2016
קני"ט 1:2500

השרטוט מוגה על-פי השרטוט ומאגף-השרטוט המאגף
הבית עורכי-כחות נוף עורכי-כחות ופינוכ פני.
יחסים מעול-הבית מחממה מאגף-השרטוט ומאגף-
יסמין מוזל - קובי אדריכלית נוף ועעעבת פנים
שכ' בישראל - ת.ד. 90790-937 - מירד 16123
פאק 04-646719 תל. 04-646640
E-Mail: y_mak@barak.net.il