נספח נופי

טייבה משולש

מספר התכנית - 402-0701631

206	מספר שצ"פ
	בינוי קיים
	בינוי מוצע
	גבול תכנית
	גבול שיפוט
	מבנה להריסה
	גובה שבו מתיישר הגובה של הטיילת עם הגובה של ההר. (מומלץ לפתח מסלול הליכה, ופיתוח מינימלי)
	סימון חתך
	סימון כניסה
	עץ
	עץ לשימור

מקרא גליונות

מקרא תכניות

שם המזמין
עיריית טייבה

שם הפרויקט
נספח נופי

שלב	תאריך
לעיון	
לאישור X	30/01/2019
למכרז	
לביצוע	

מקום טייבה משולש	**מס. סידורי** 00000
מס. גליון 6	**אגף**
	אשר אנג. אדר. פואד
	מדור D:
	קובץ PL_ALL_01
תוכן הגליון תכנית נוף כללי	**שרטט**
	תאריך 30/01/2019
מהדורה 6 0	**קנ"מ** 1:1000
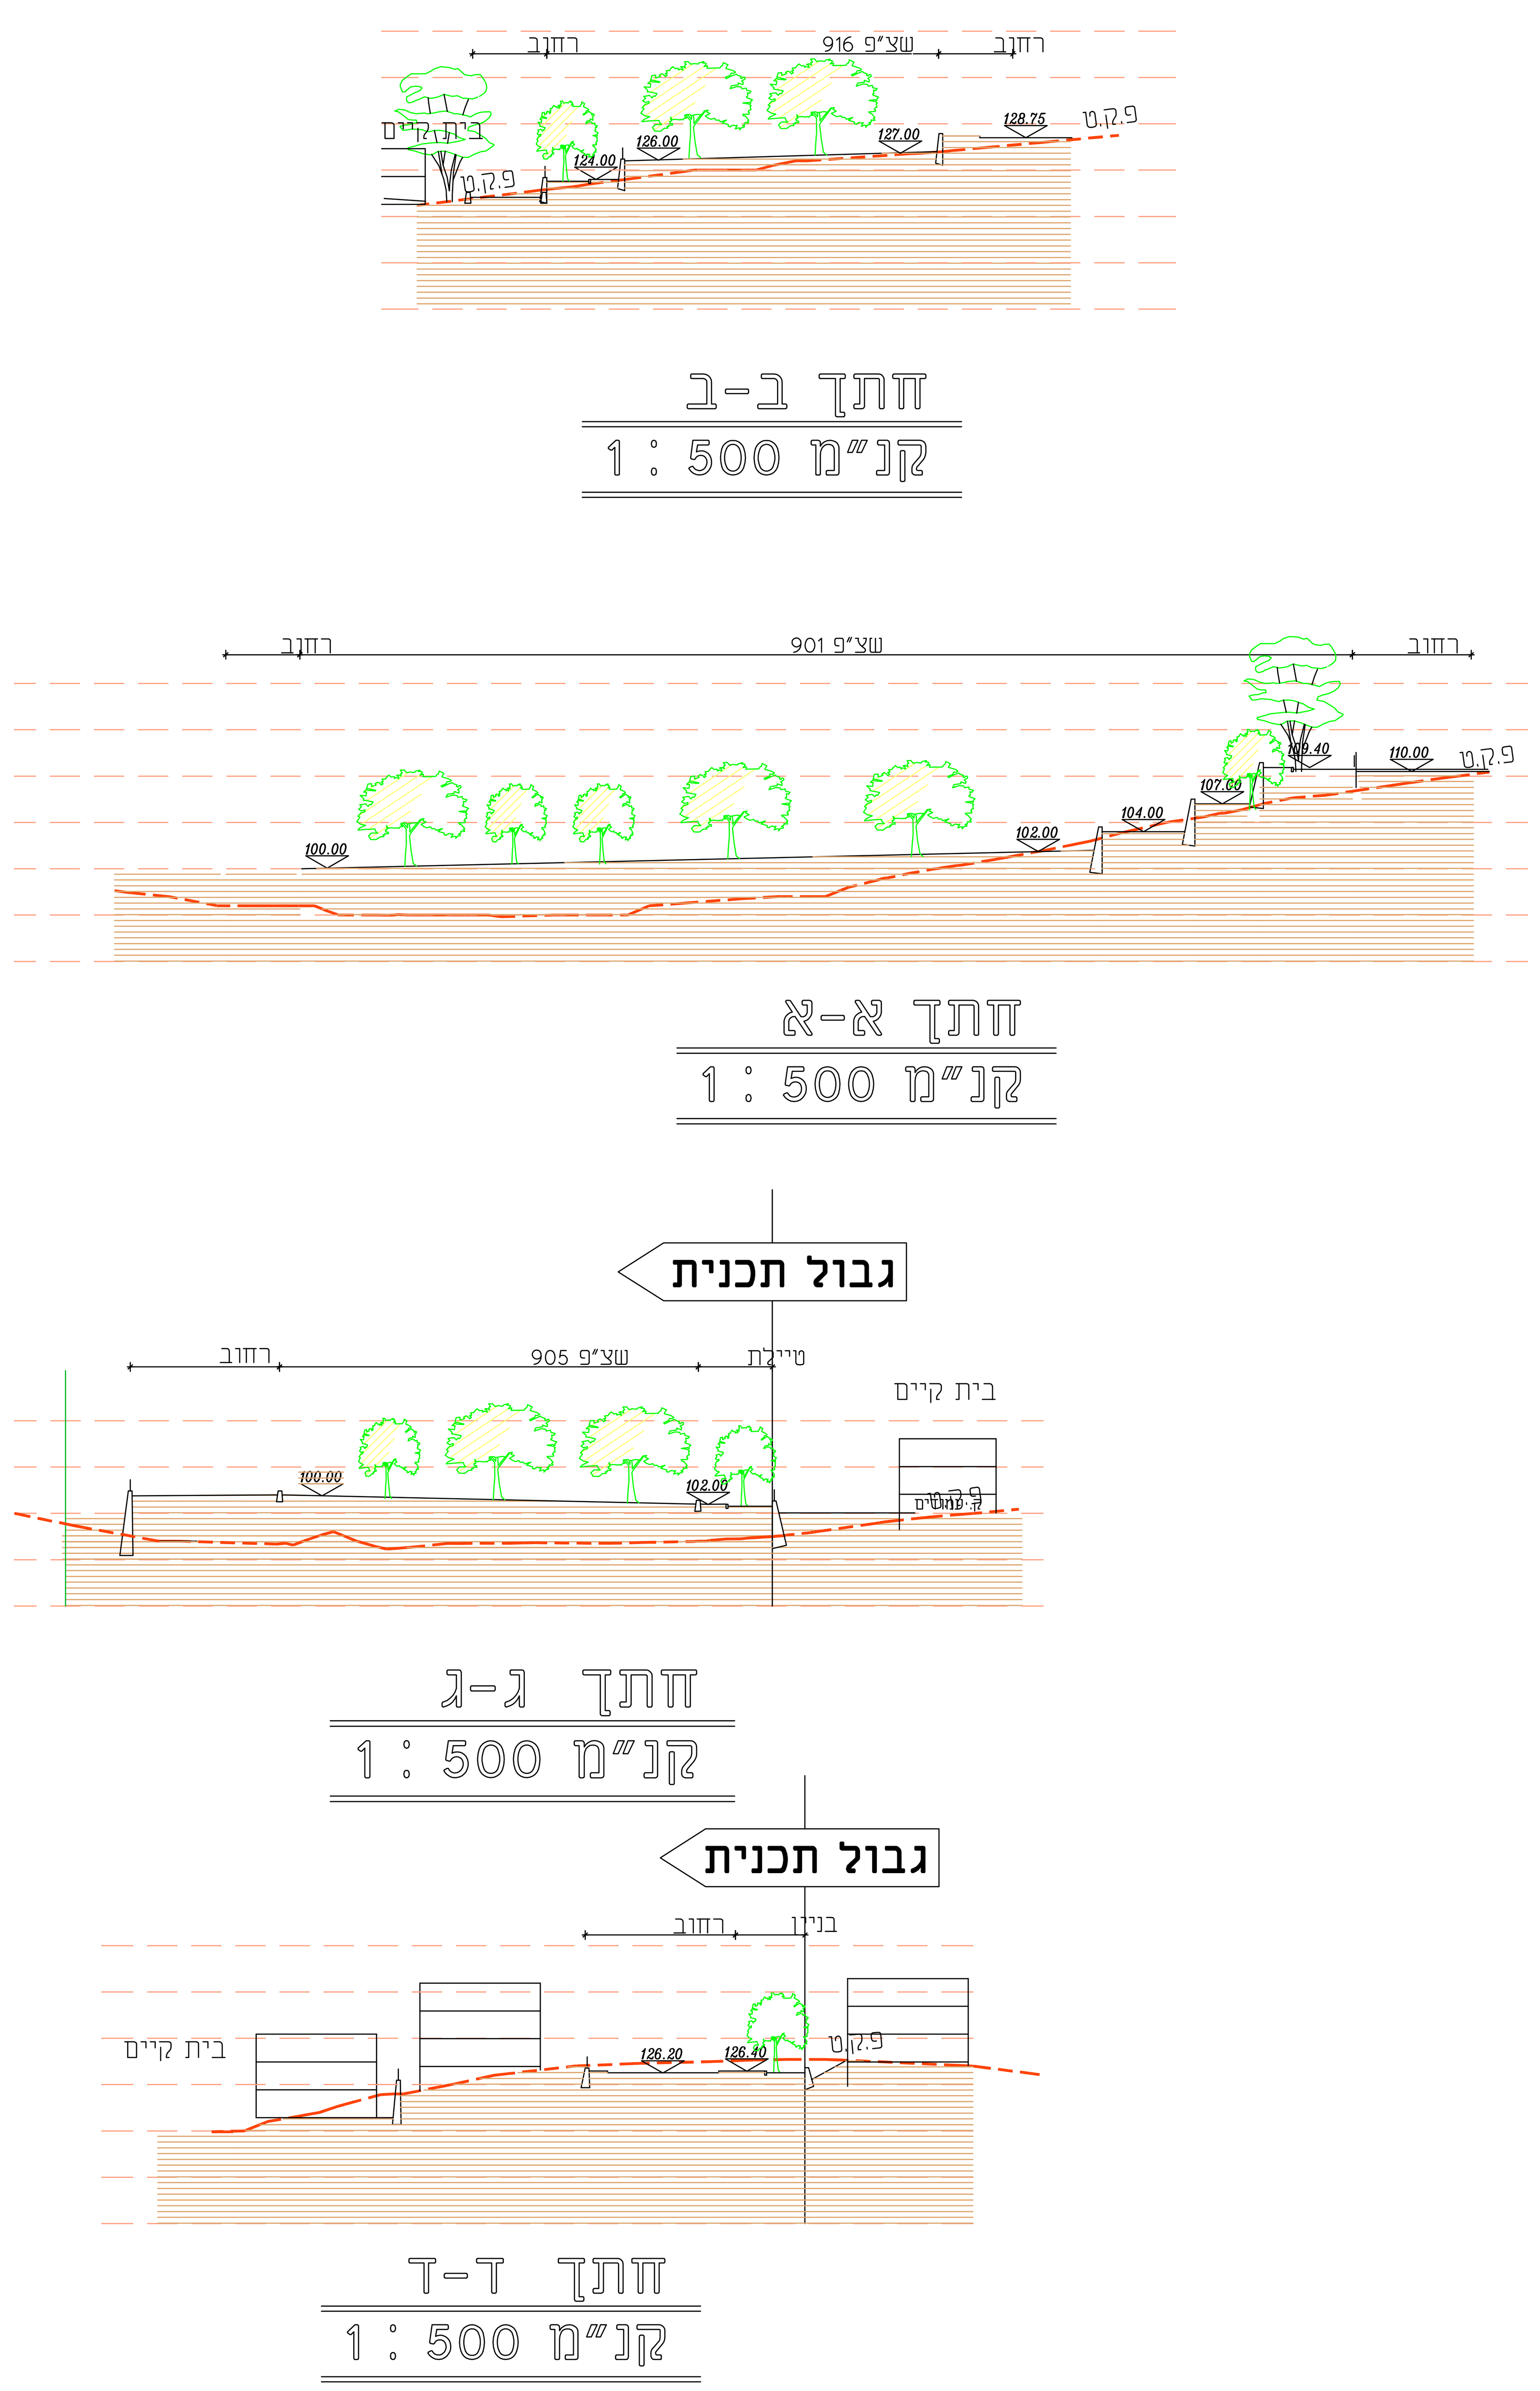
تخطيط معماري-تخطيط مدن وساحات عمرانية
ארכיטקטורה - אדריכלות תכנון ערים ואזורים
فؤاد جبارة - مهندس معماري-تطوير وحدائق
פואד גבארה -ארכיטקט מתכנן ערים ואזורים
שכונה מזרחית - טייבה 40400 משולש
FAX 09-7994849 TEL 09-7994849 TEL 052-8768585
E-Mail: j_fuad@netvision.net.il