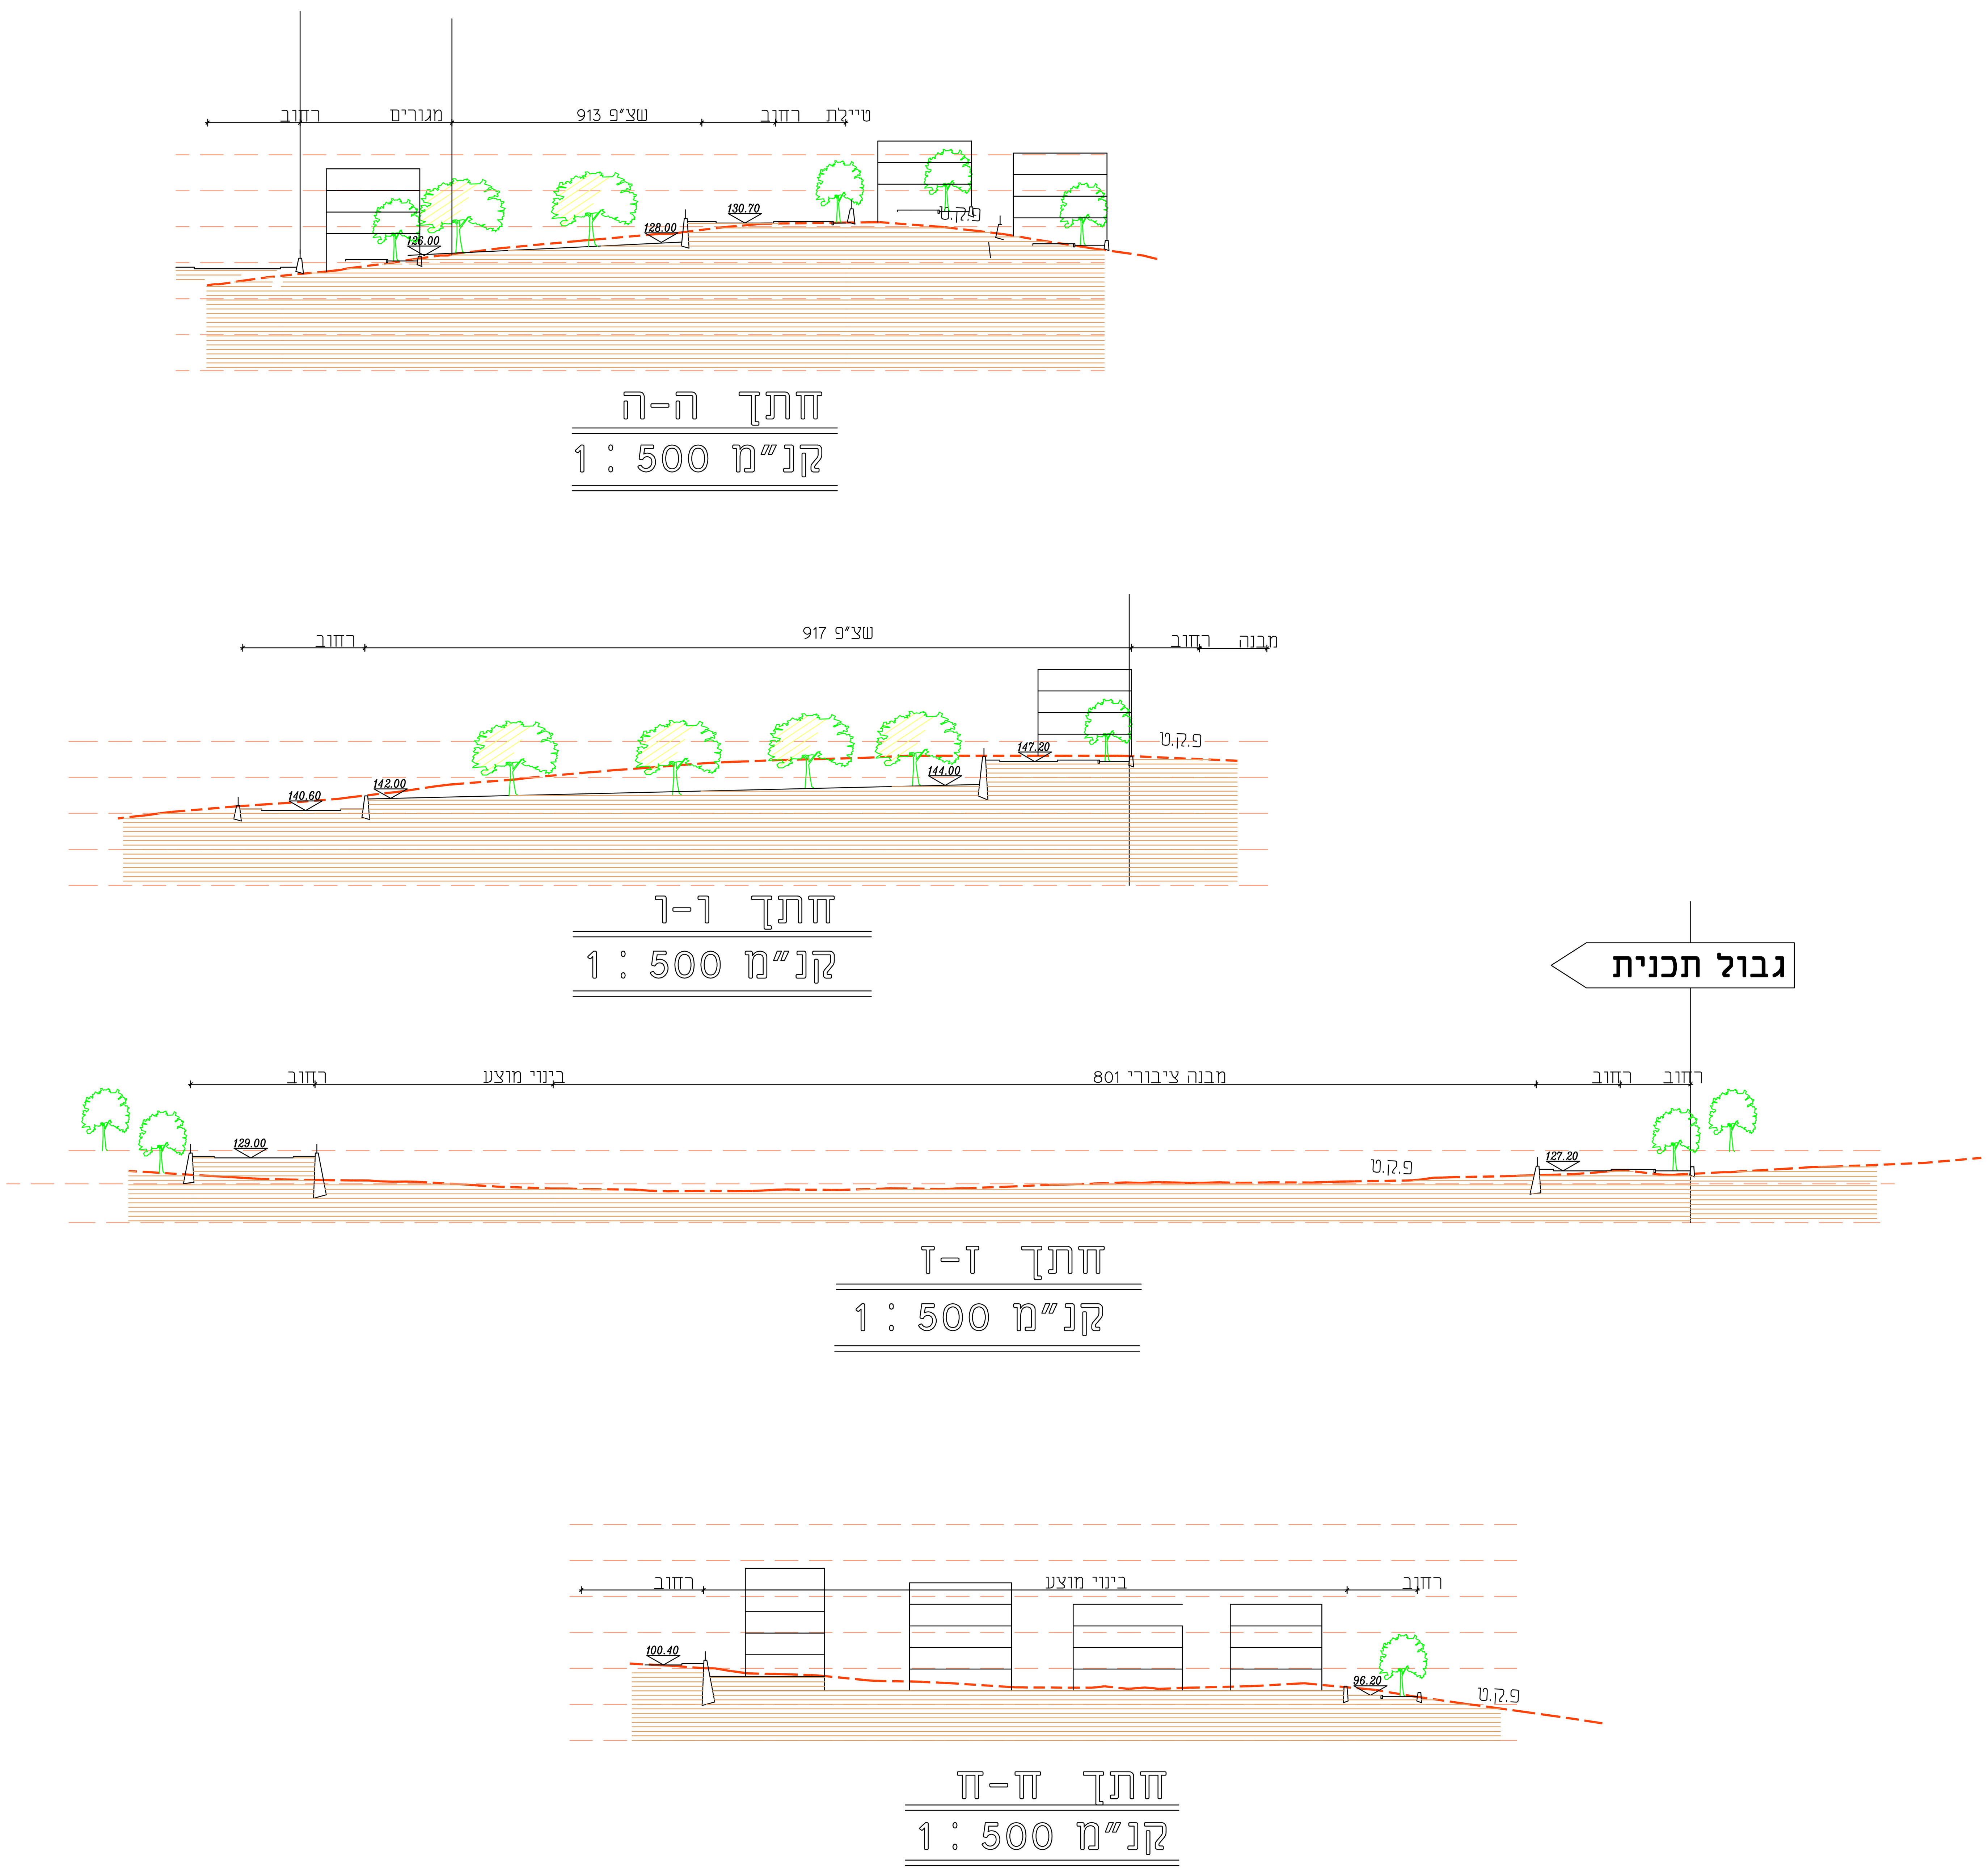

נספח נופי

טייבה משולש

מספר התכנית - 402-0701631

מקרא לתכנית

מספר שצ"פ	206
בינוי קיים	
בינוי מוצע	
גבול תכנית	
גבול שיפוט	
מבנה להריסה	
גובה שבו מתיישר הגובה של הטיילת עם הגובה של החר (מומלץ לפתח מסלול הליכה, ופיתוח מינימלי)	
סימון חתך	
סימון כניסה	
עץ	
עץ לשימור	

מקרא גליונות

מקרא תכניות

שם המזמין
עיריית טייבה

שם הפרויקט
נספח נופי

שלב		תאריך
לעיון		
לאישור	X	30/01/2019
למכרז		
לביצוע		

מקום טייבה משולש — **מס. סידורי** 00000

מס. גליון 7 — **אגף** — **אשר** אנג. אדר. פואד

מדור D:

קובץ PL_ALL_01

תוכן הגליון תכנית נוף כללי

שרטט

תאריך 30/01/2019

קנ"מ 1:1000

מהדורה 6 0

تخطيط معماري-تخطيط مدن وساحات عمرانية
ארכיטקטורה - אדריכלות תכנון ערים ואזורים
فؤاد جبارة - مهندس معماري-تطوير وحدائق
פואד גבארה -ארכיטקט מתכנן ערים ואזורים
שכונה מזרחית - טייבה 40400 משולש
FAX 09-7994849 TEL 09-7994849 TEL 052-8768585
E-Mail: j_fuad@netvision.net.il