

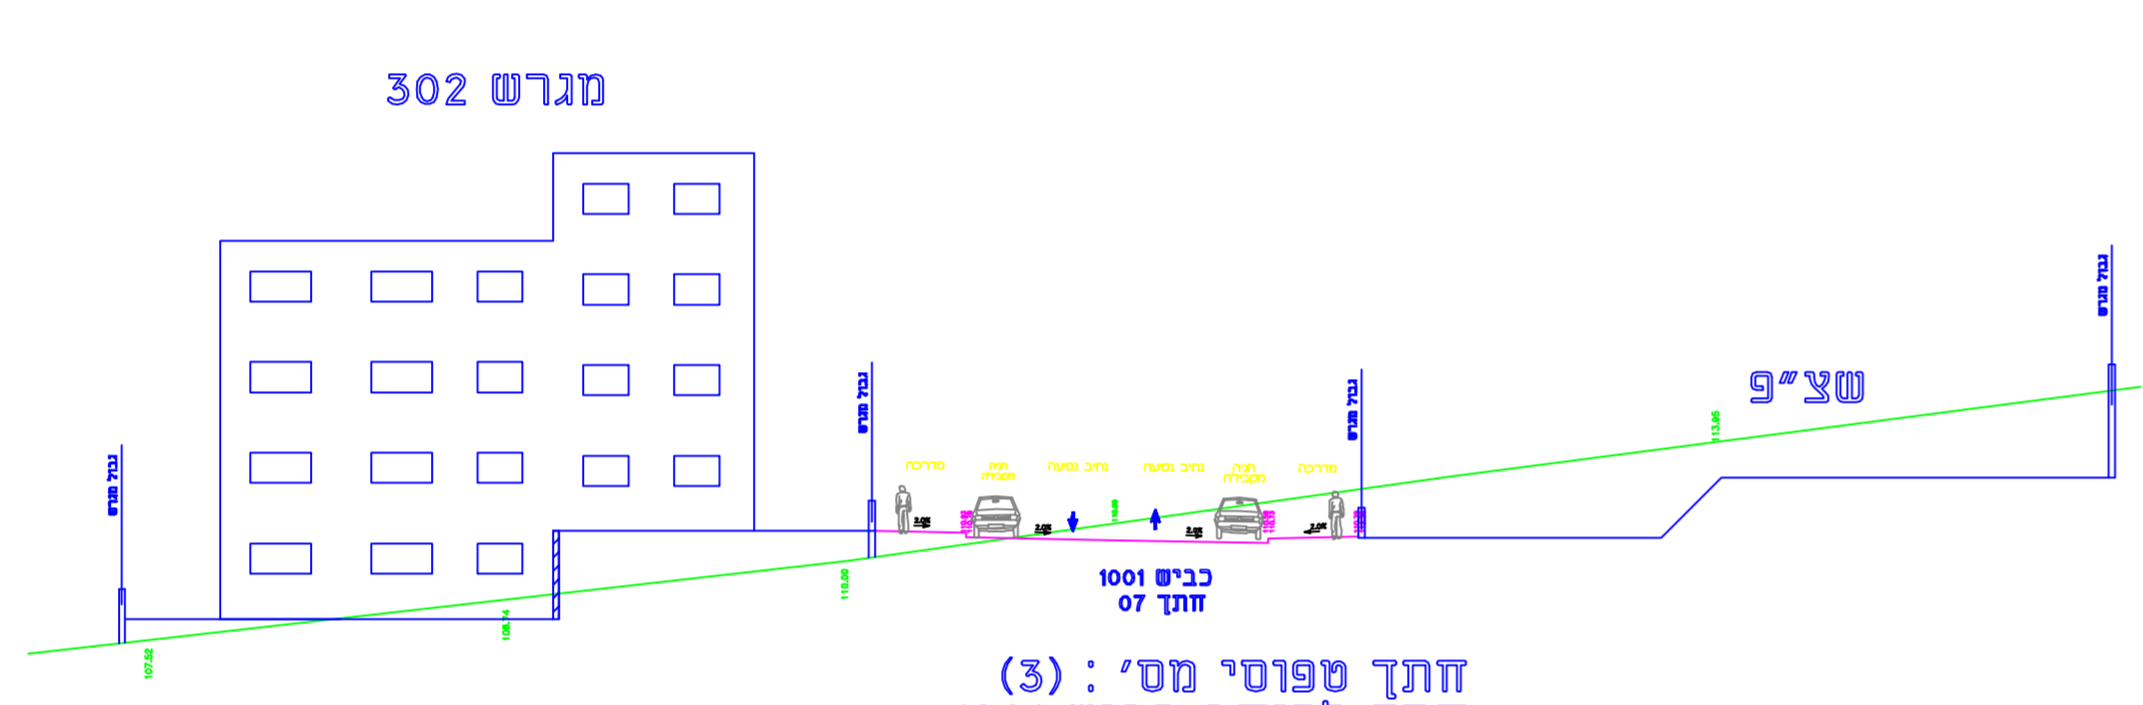
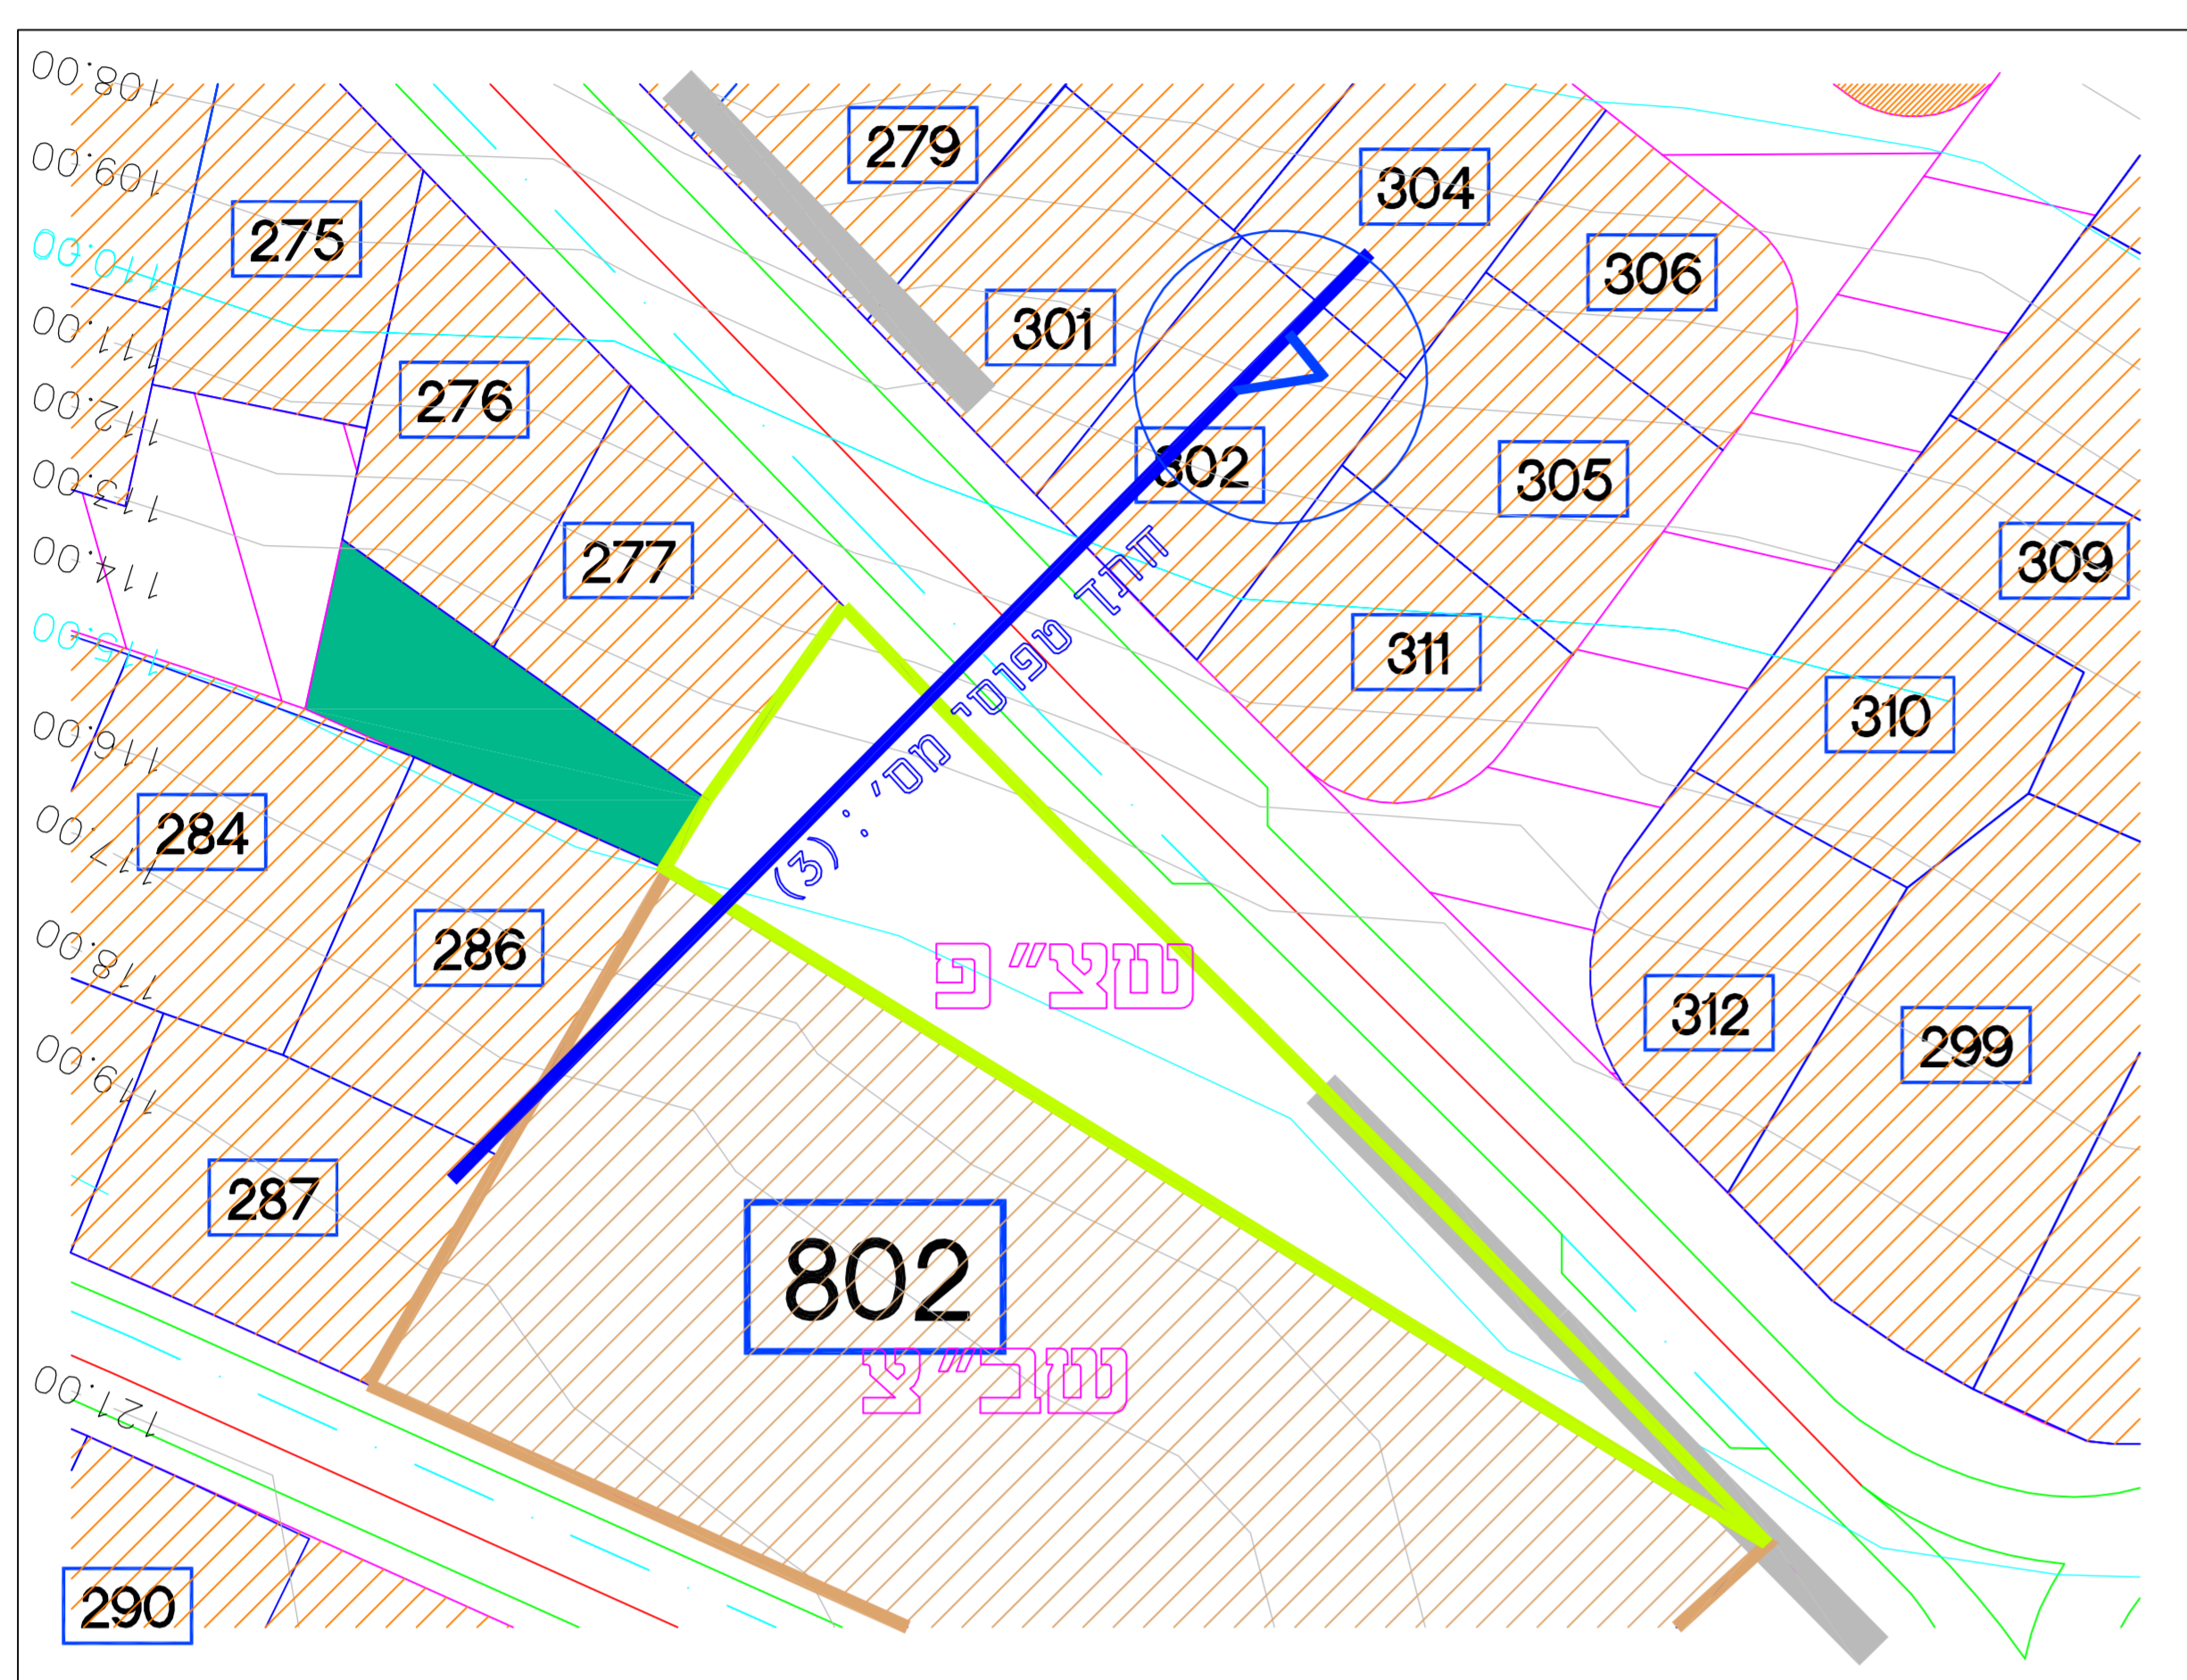


תכנית מפורטת : 402-0701631
נספח תחבורה
תכנית חתכים טפוסיים וט
ק"מ 1:500



חתך טפוסי מס' (3)

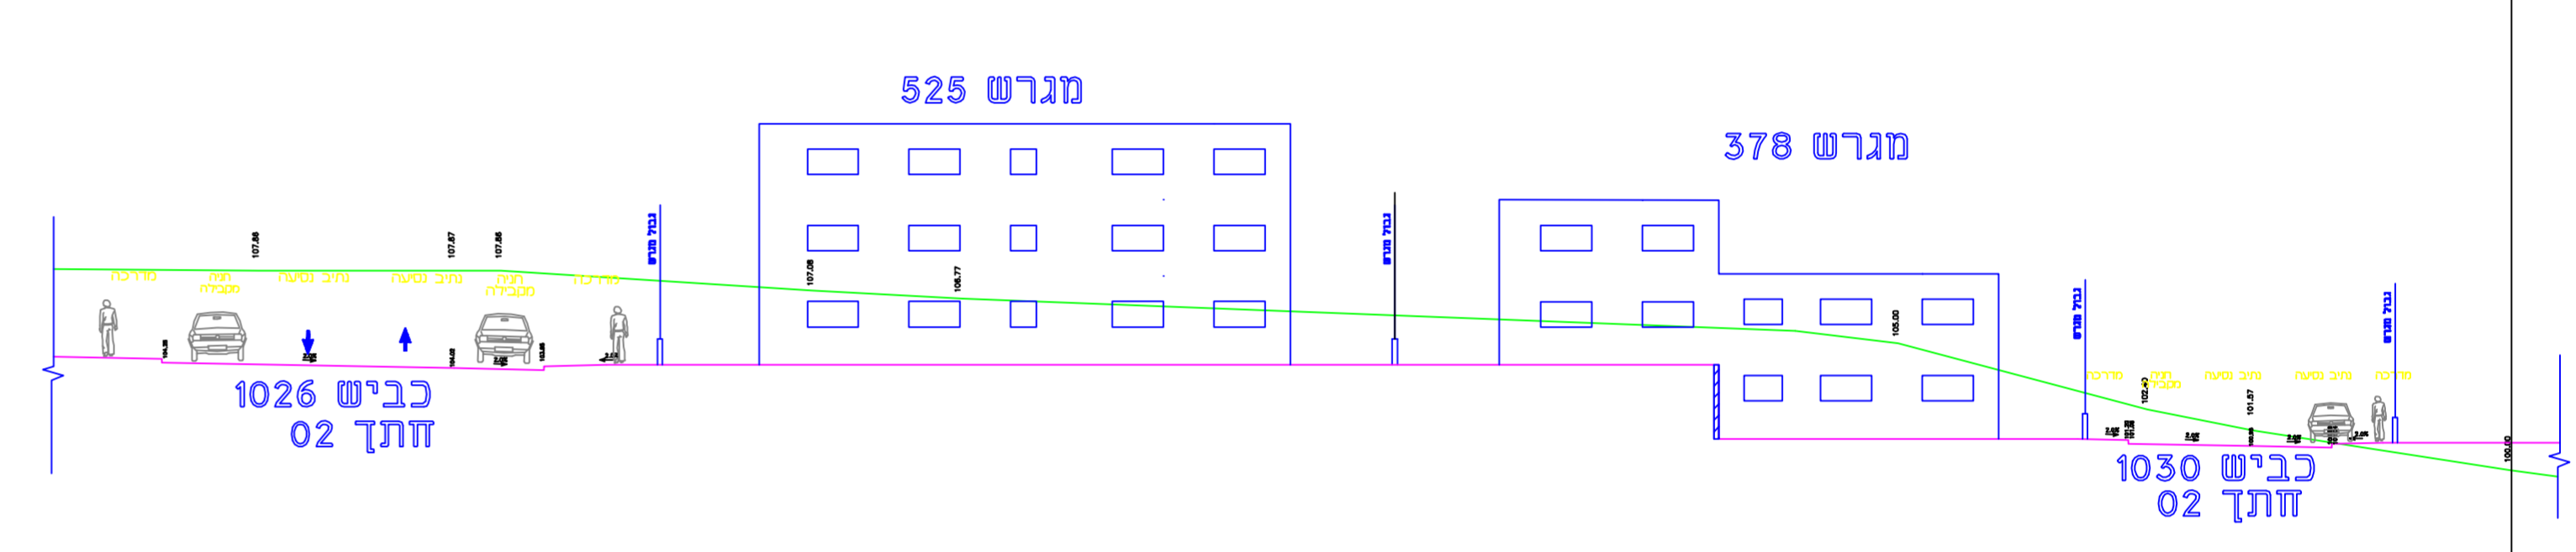

חתך טפוסי מס' (1)

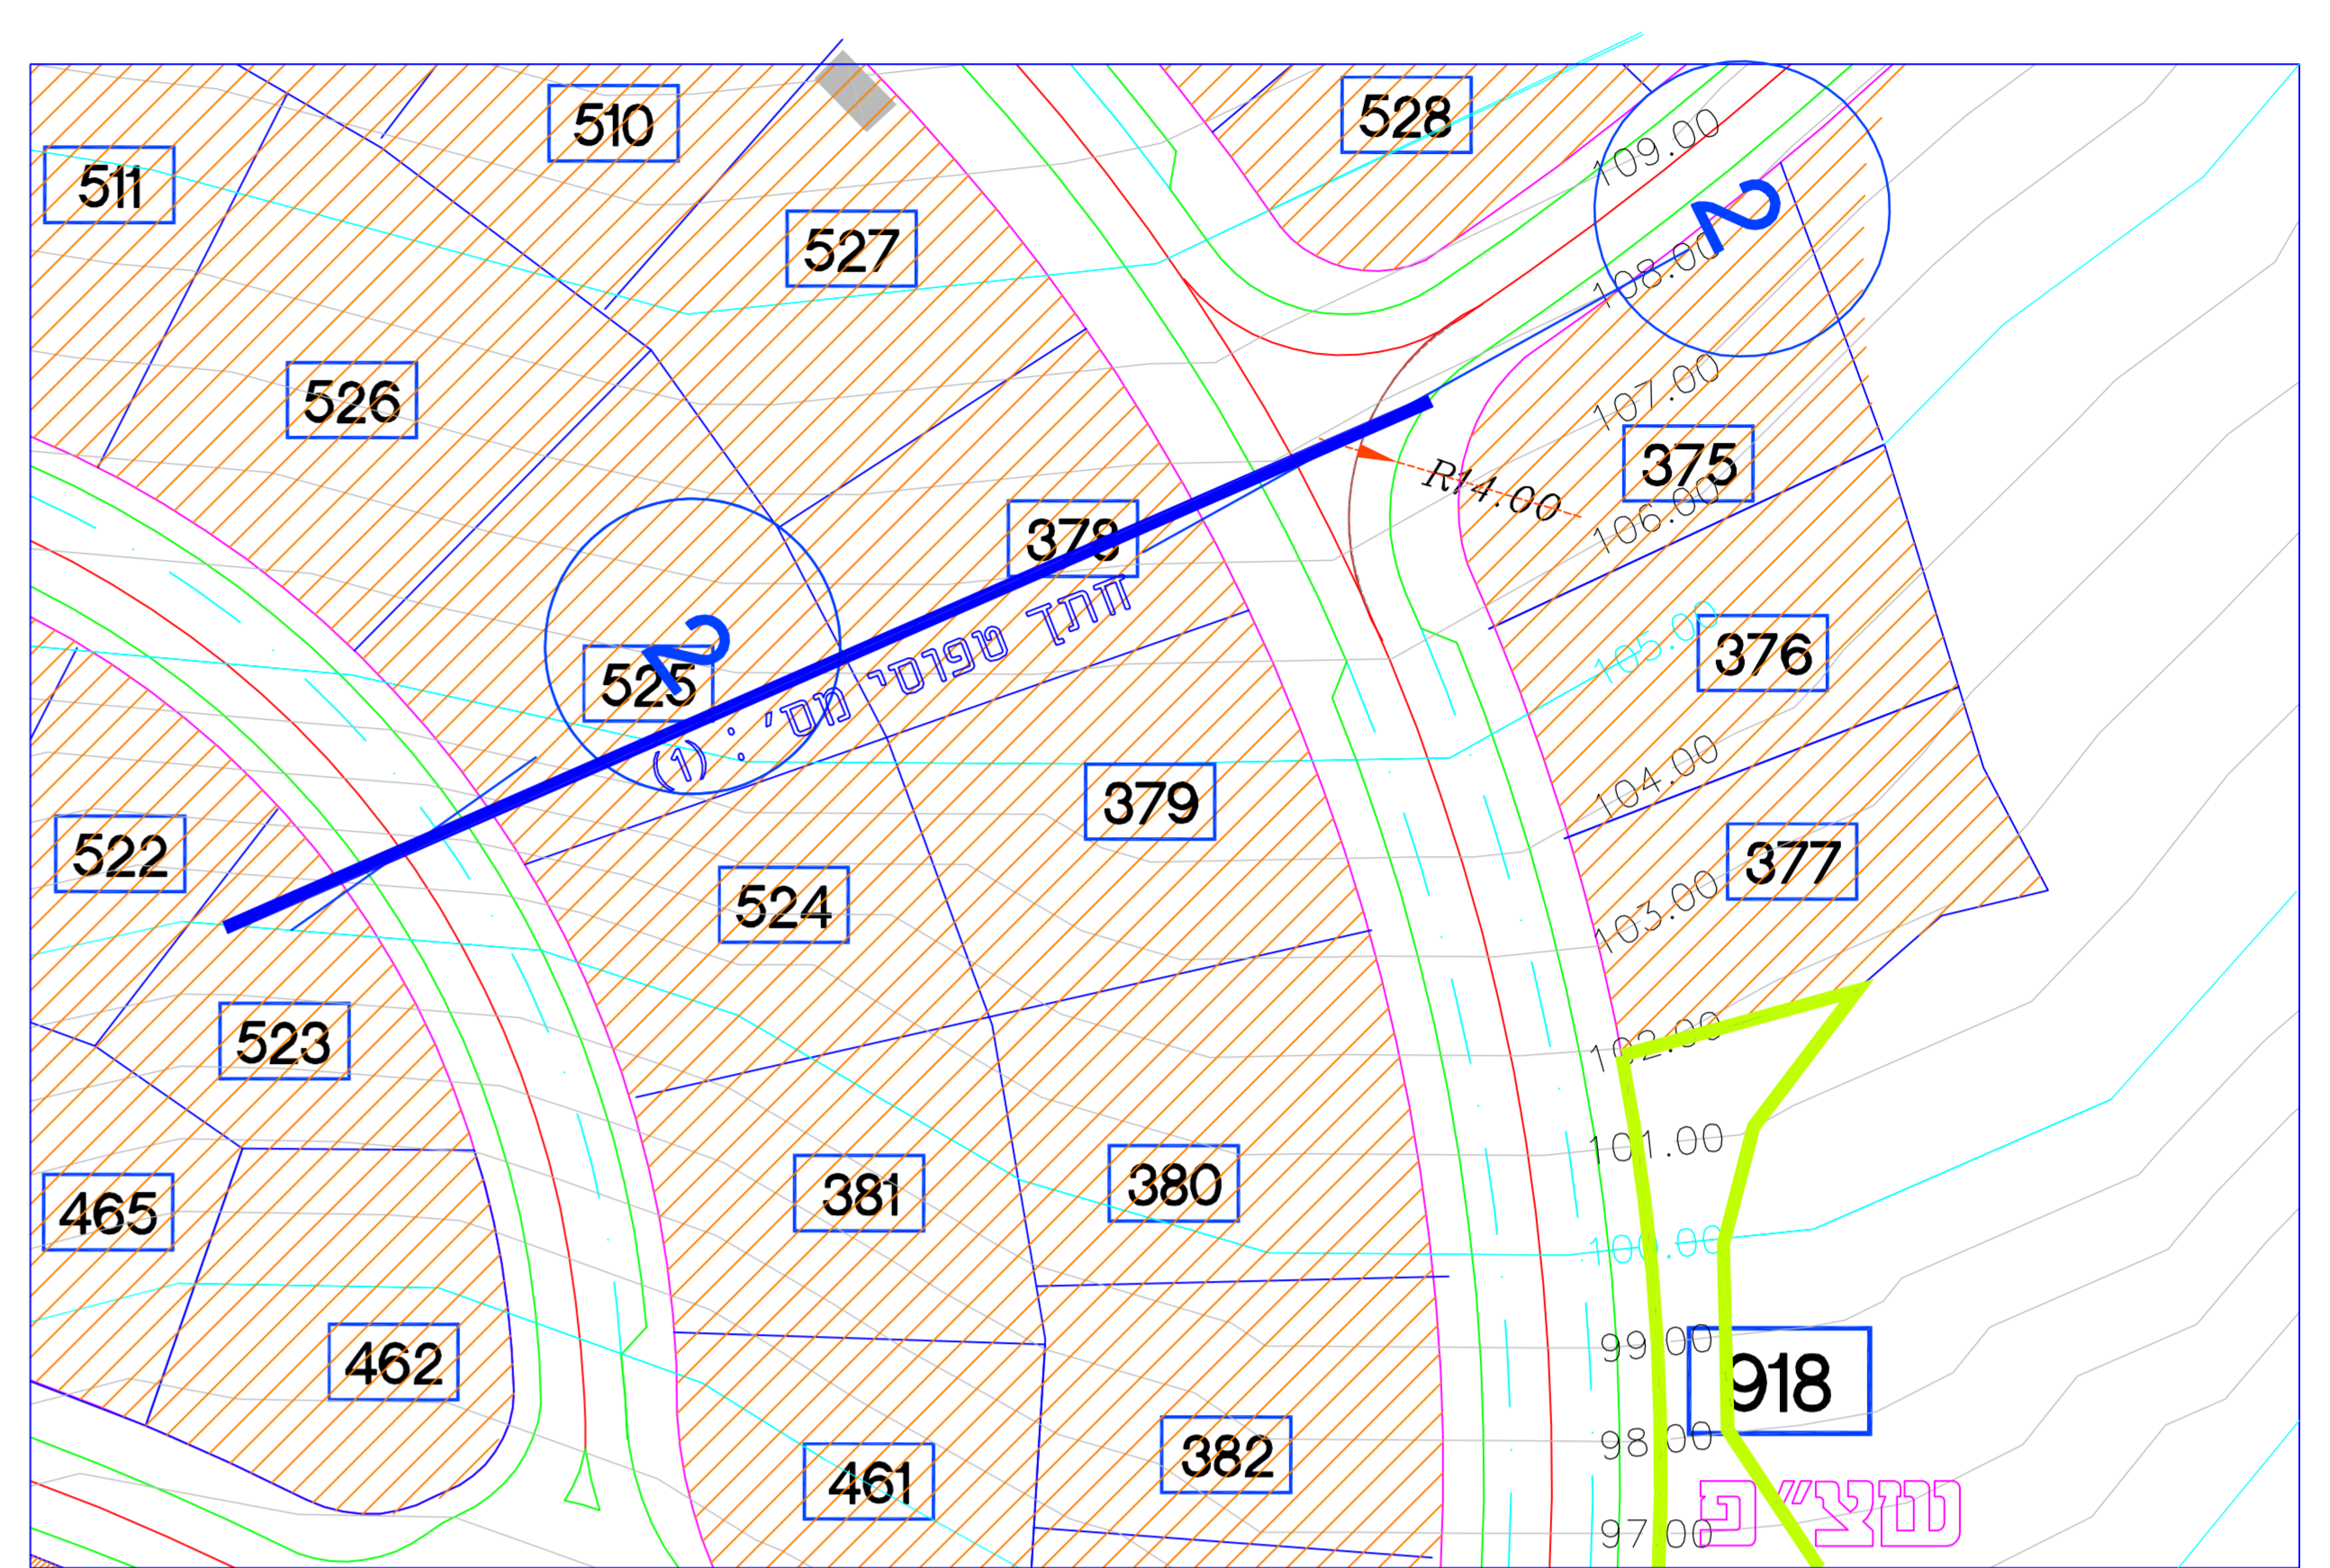

חתך טפוסי מס' (2)

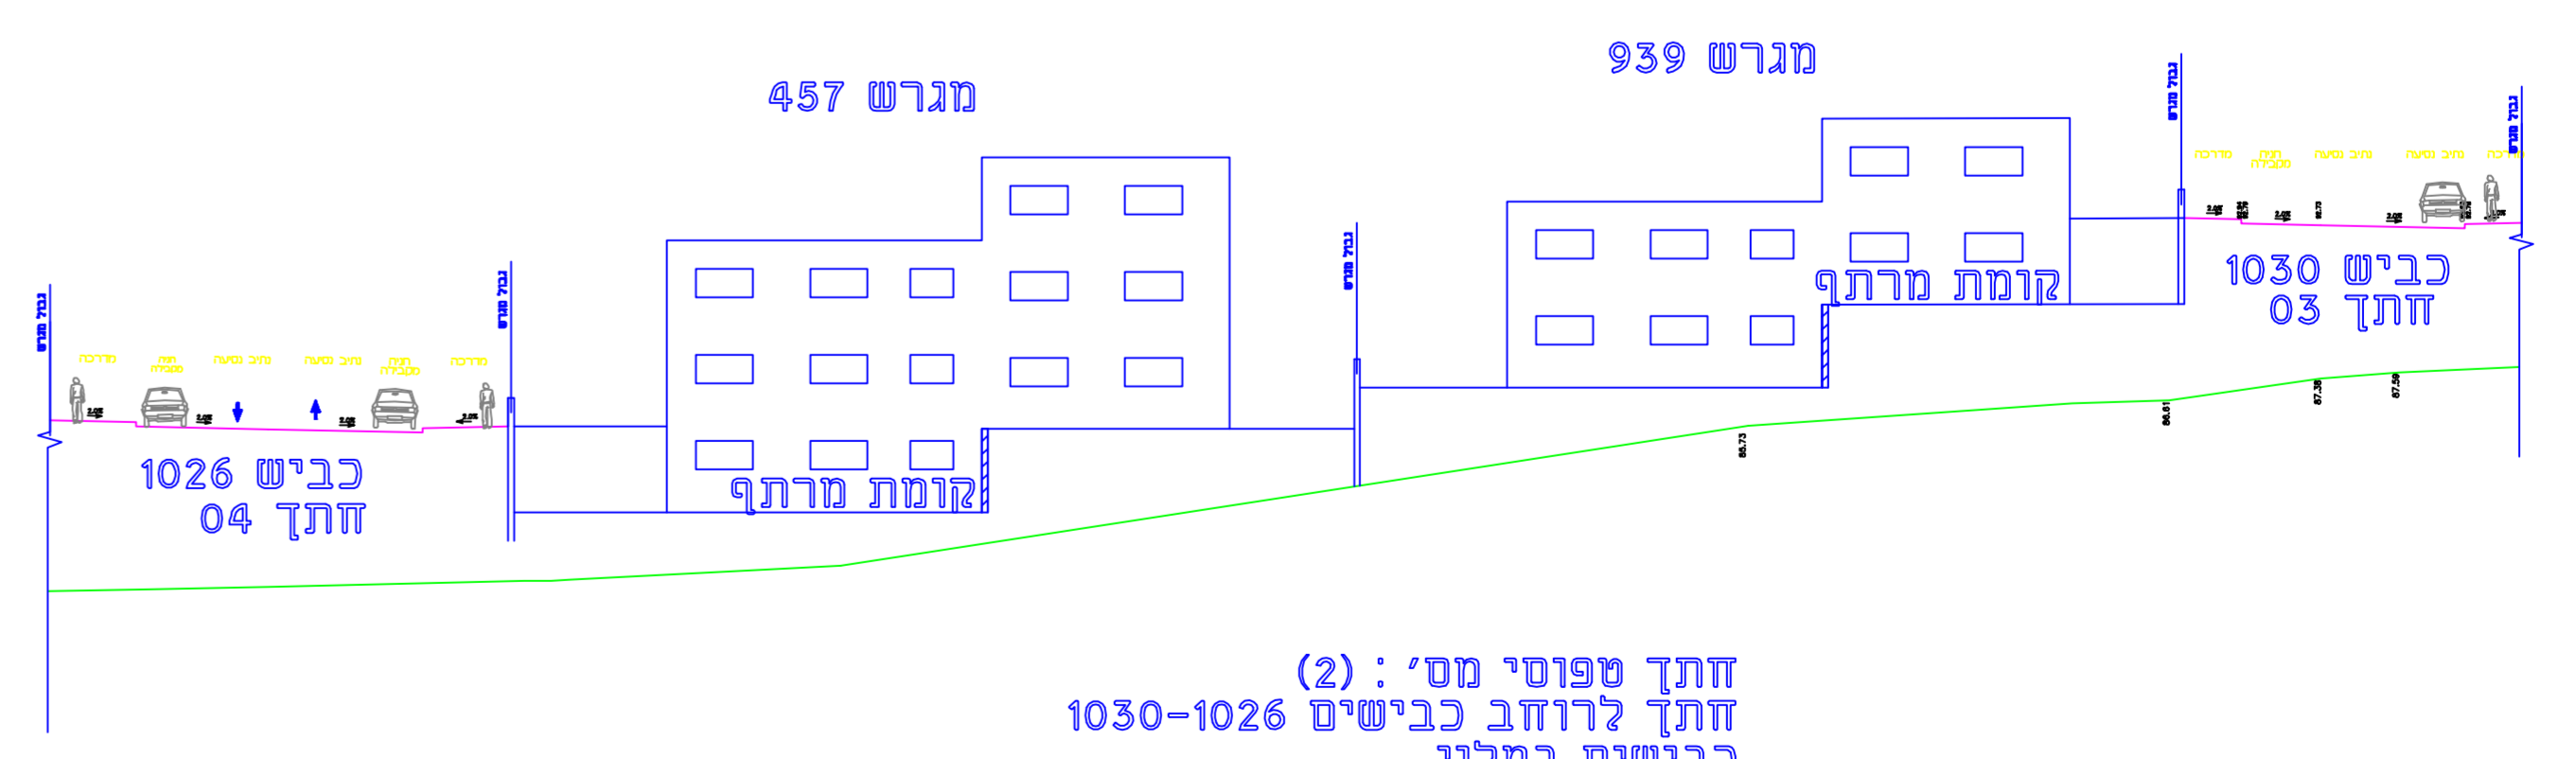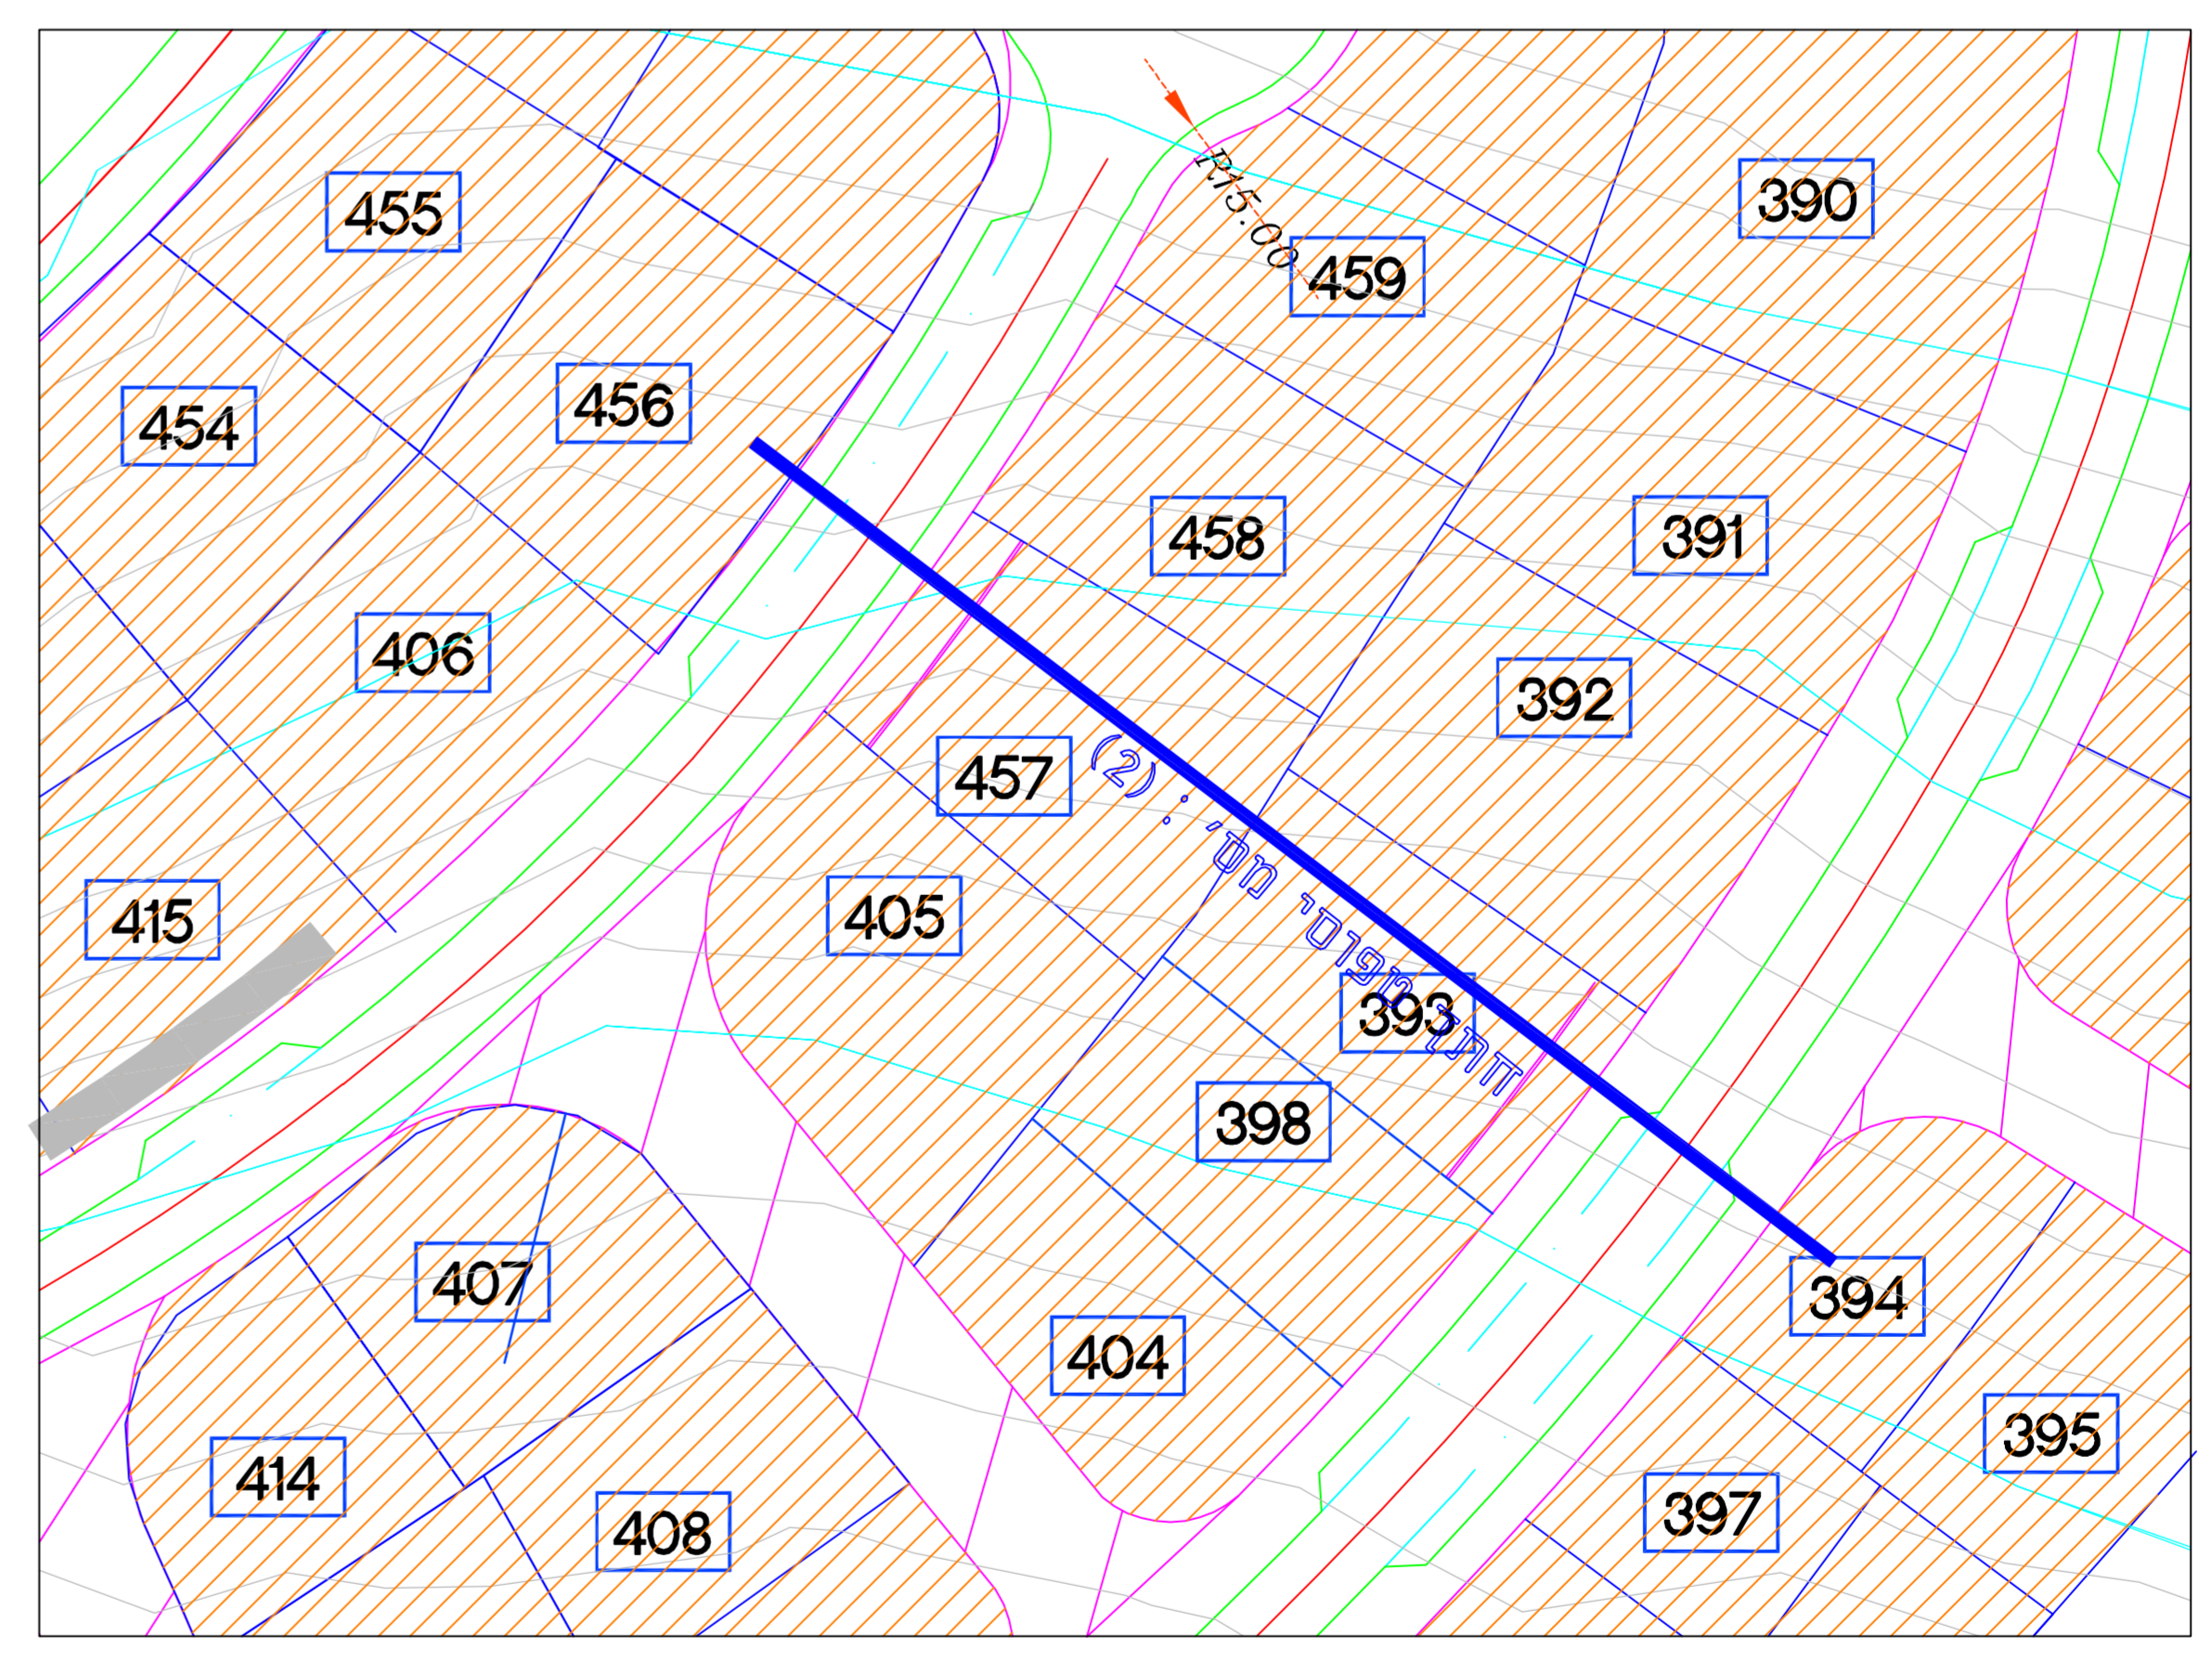

חתך טפוסי מס' (4)

