Property of Netivei Israel Ltd. Unauthorized duplication prohibited.

Road1026

0 ימין 0 = PT מחוץ

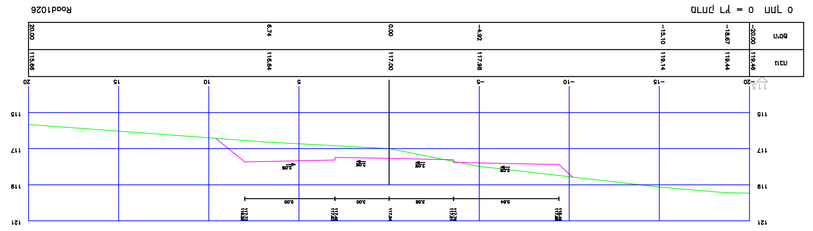

1 ימין 100 = PT מחוץ

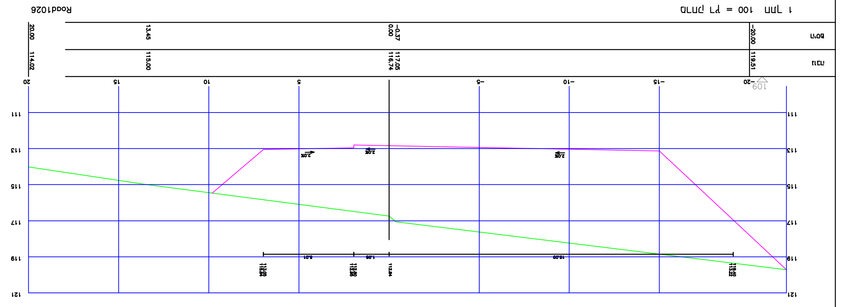

2 ימין 200 = PT מחוץ

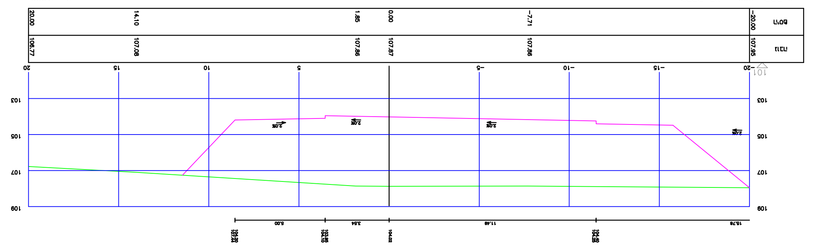

3 ימין 300 = PT מחוץ

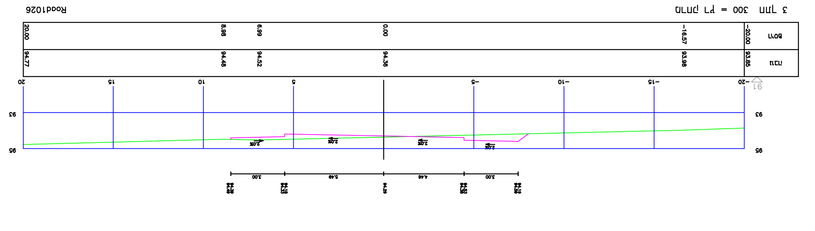

4 ימין 400 = PT מחוץ

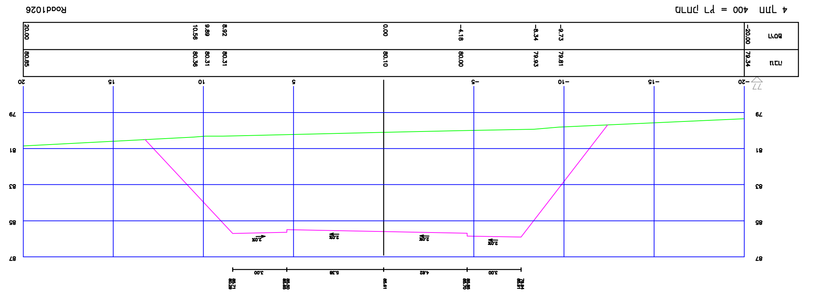

5 ימין 500 = PT מחוץ

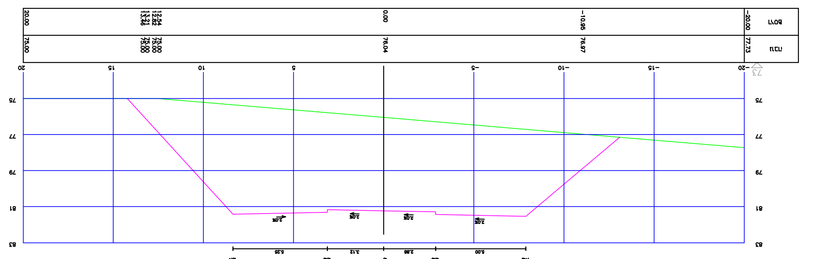

Road1030

0 ימין 0 = PT מחוץ

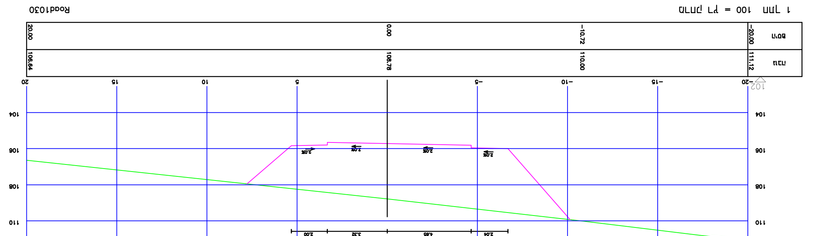

1 ימין 100 = PT מחוץ

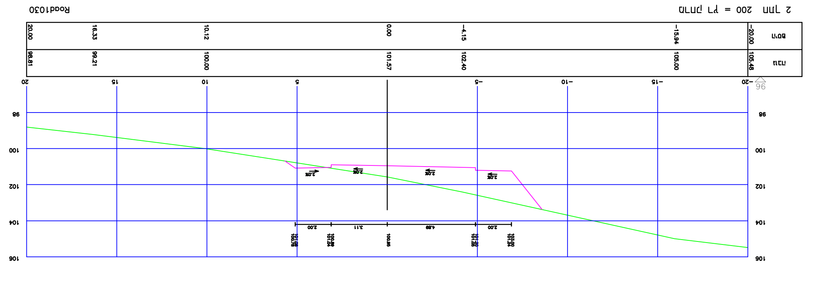

2 ימין 200 = PT מחוץ

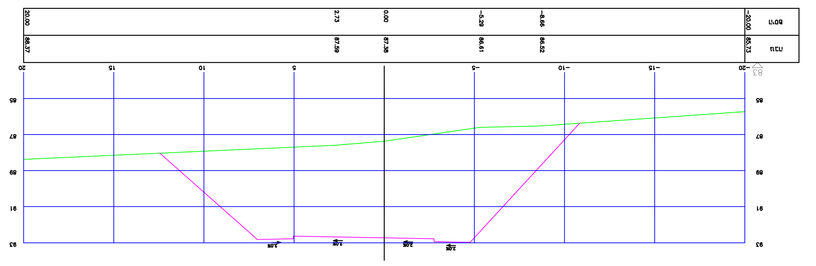

3 ימין 300 = PT מחוץ

4 ימין 400 = PT מחוץ

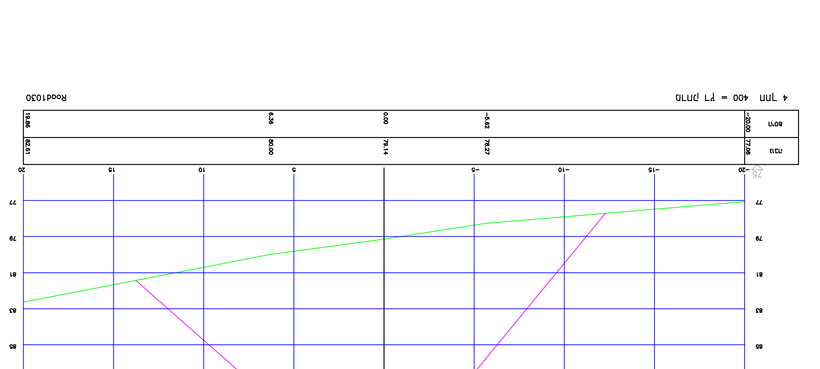

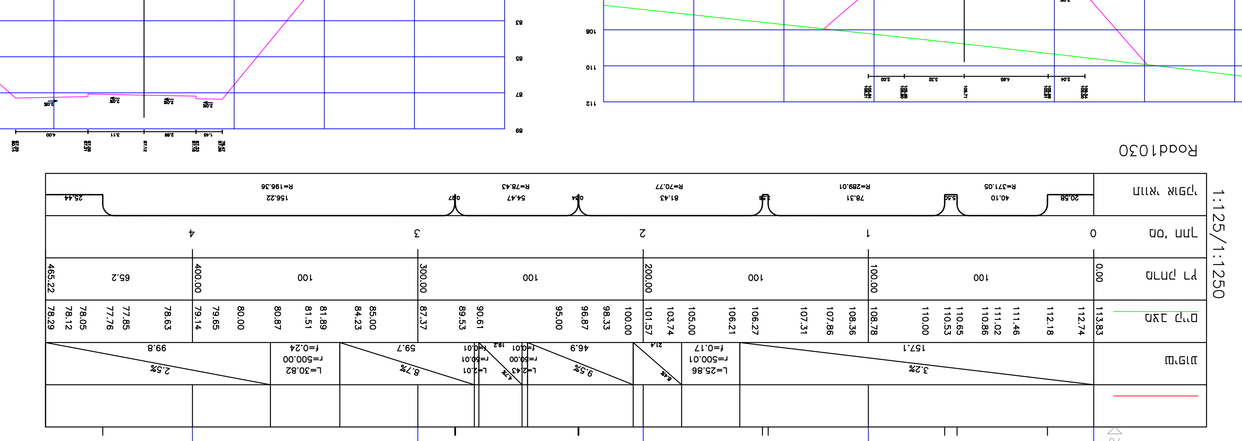

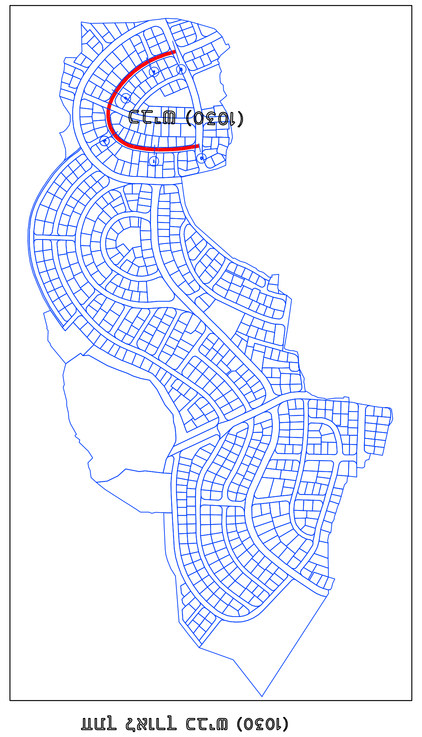

מחוץ 2 ראשי ב"ב (1030)

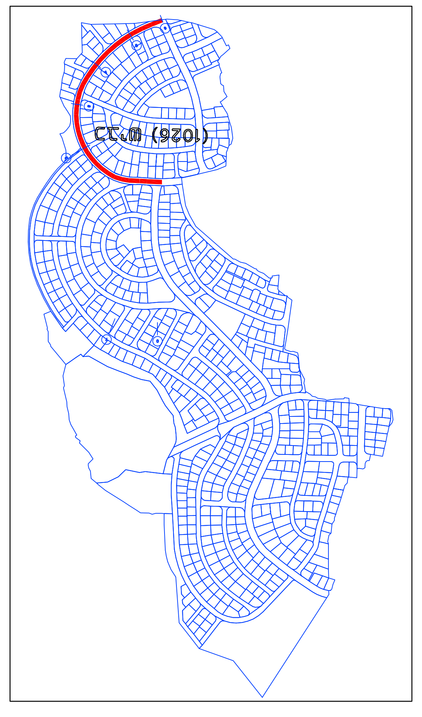

מחוץ 2 ראשי ב"ב (1026)

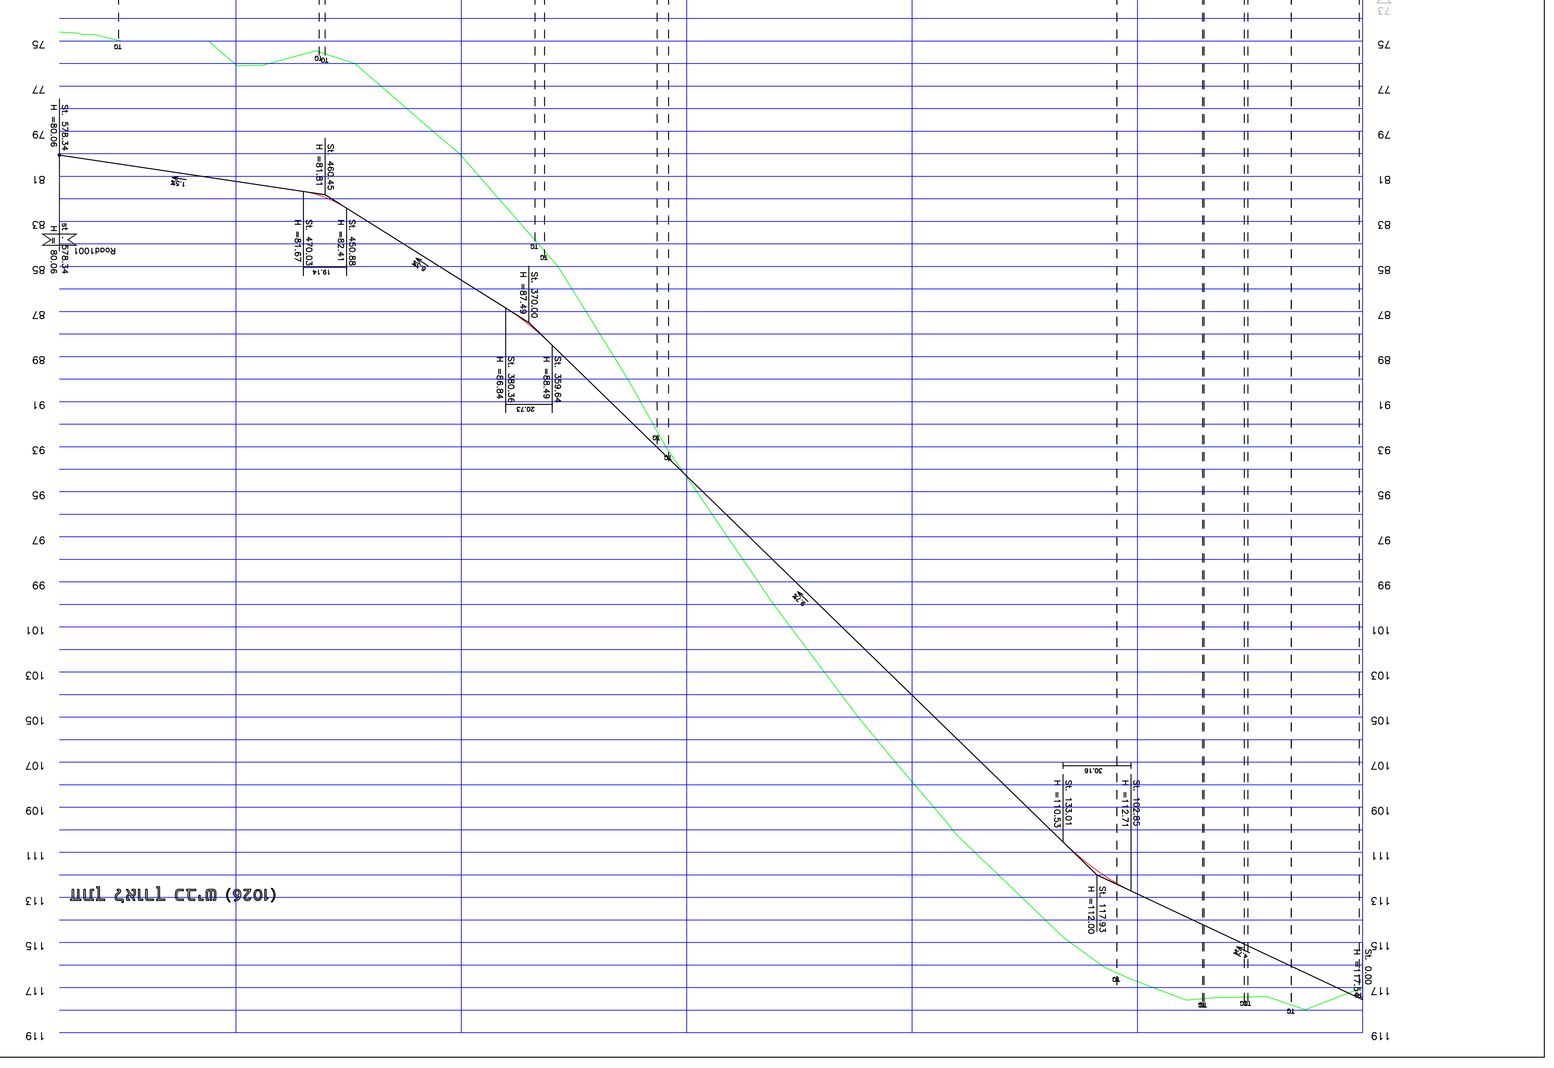

מחוץ 2 ראשי ב"ב (1026)

402-0701631 : מספר תכנית
רובע ראשון
מרחק בין חתכים 12
קנה מידה 1:125 , 1:1250