תכנית מפורטת : 402-0701631
נספח תחבורה
תוכנית 3ח
ק"מ 1:1250 , 1:125

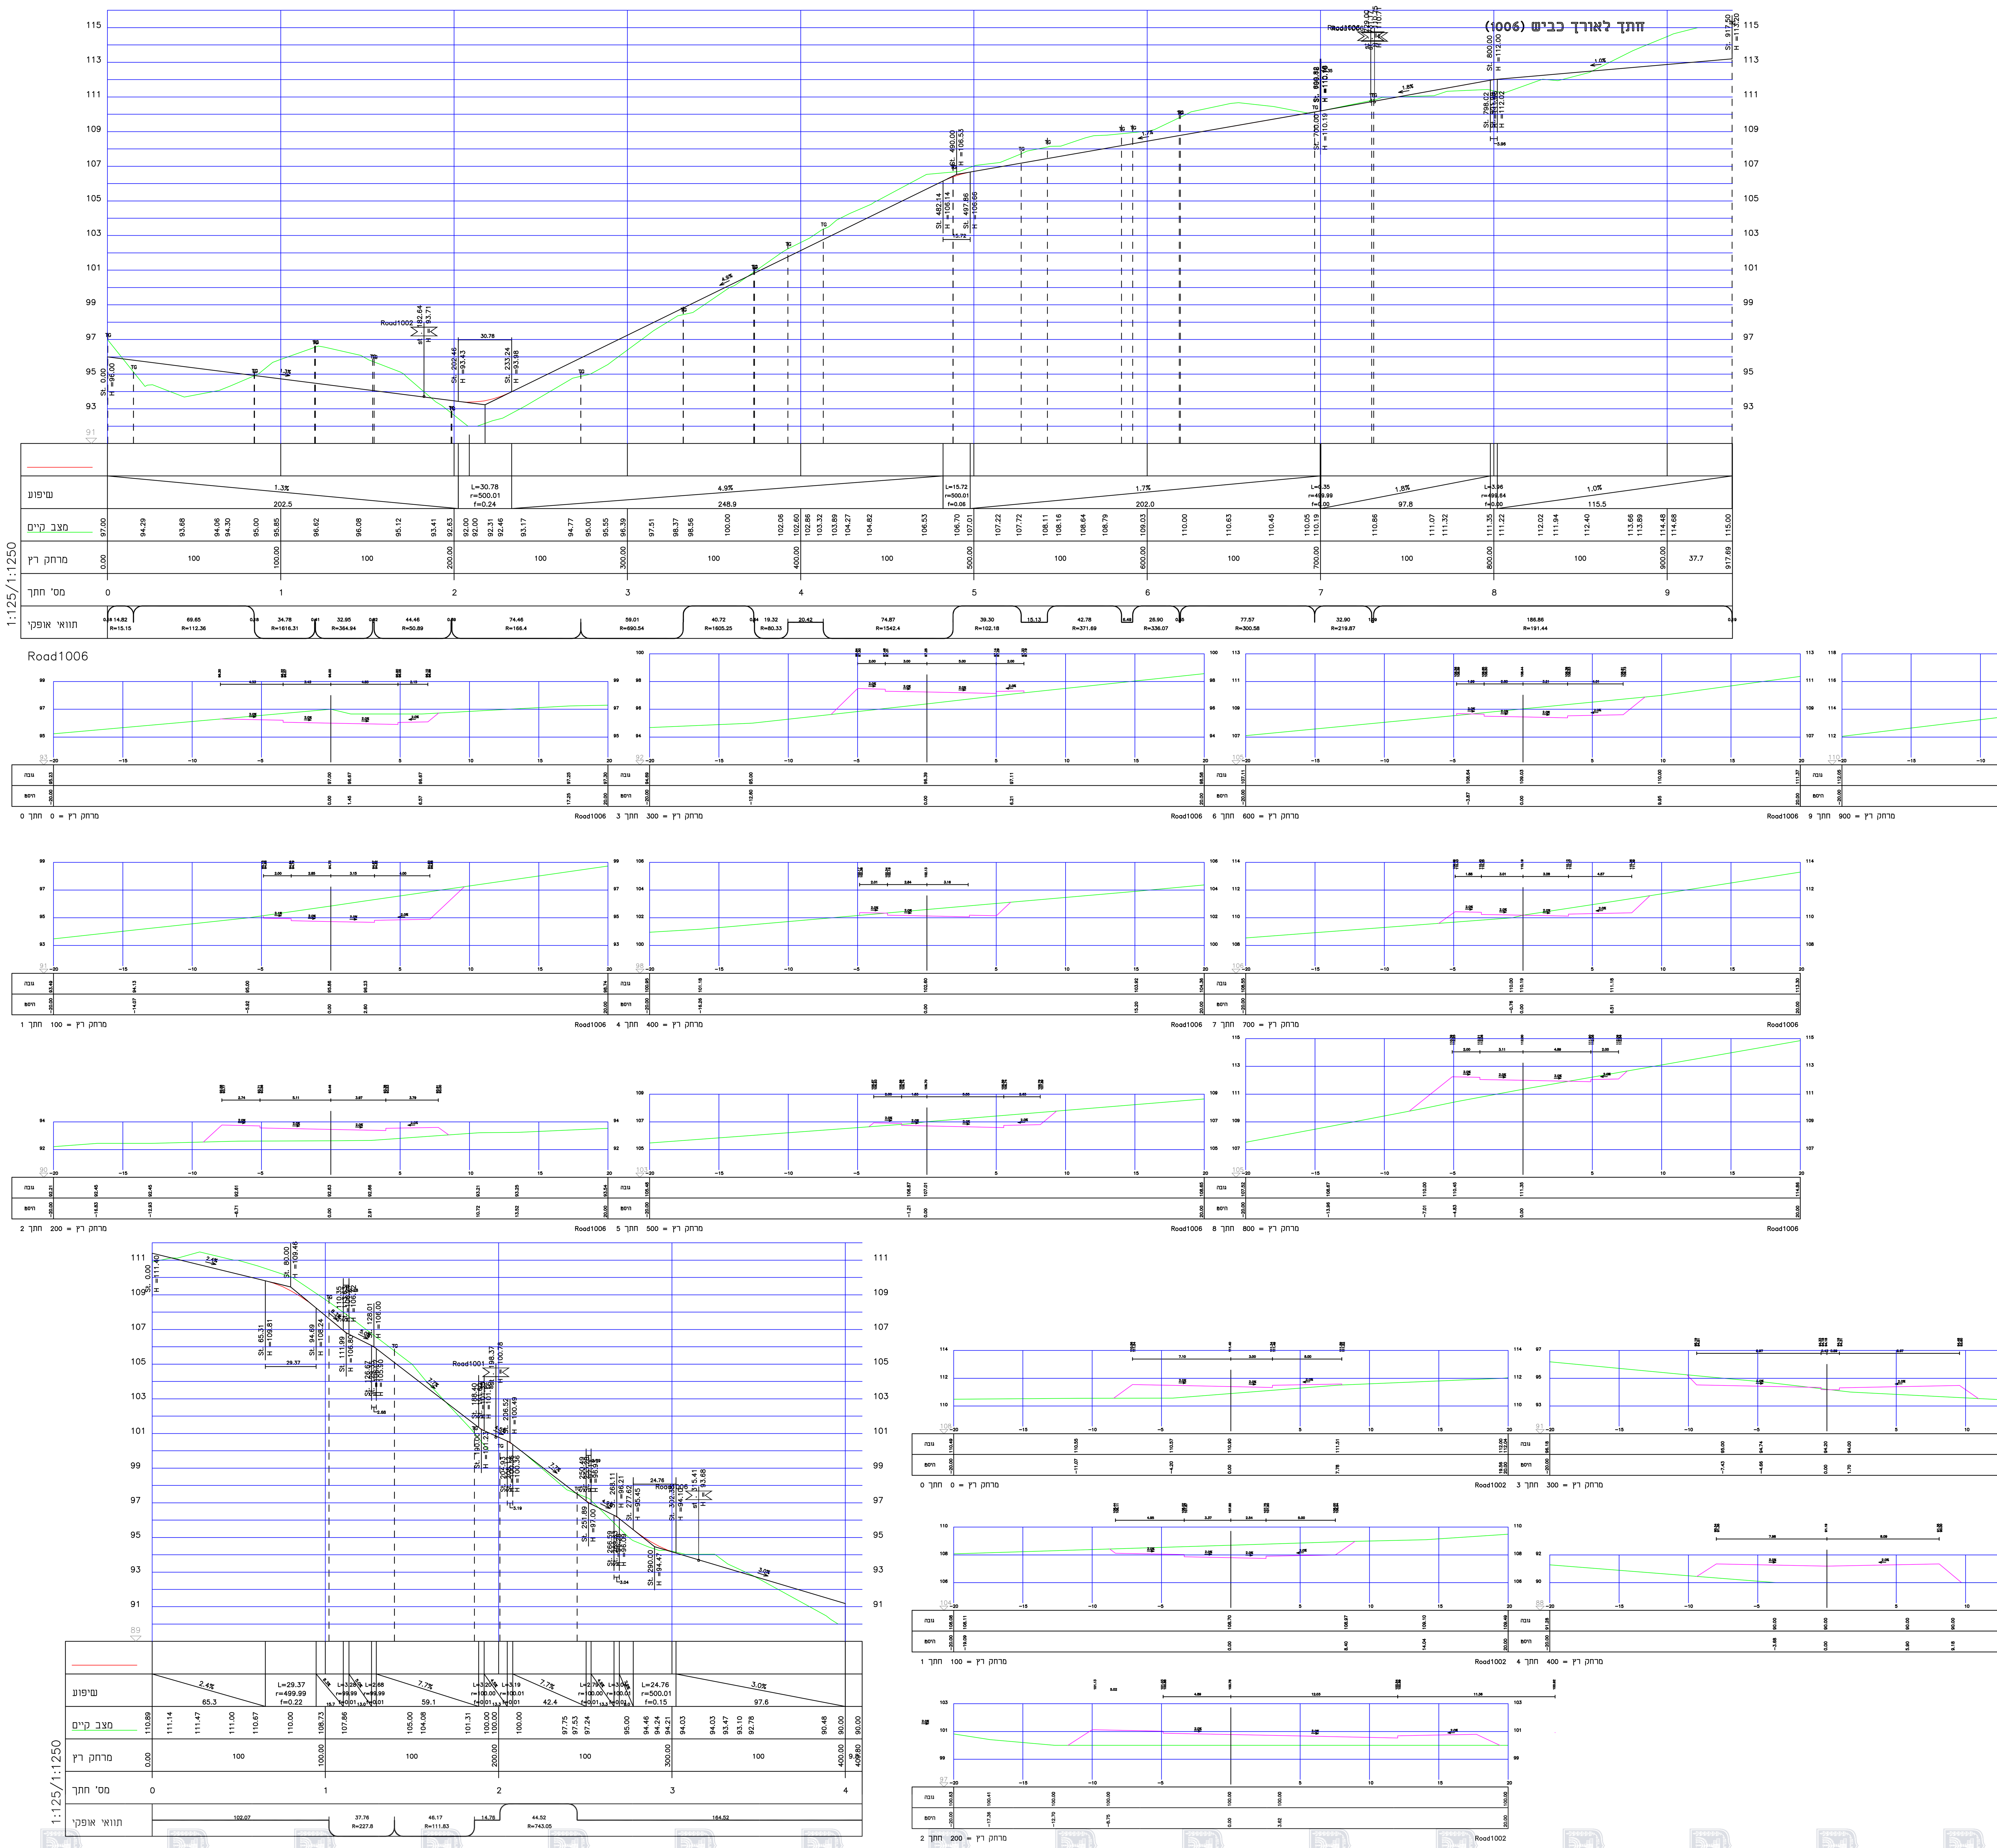

חתך לאורך כביש (1006)

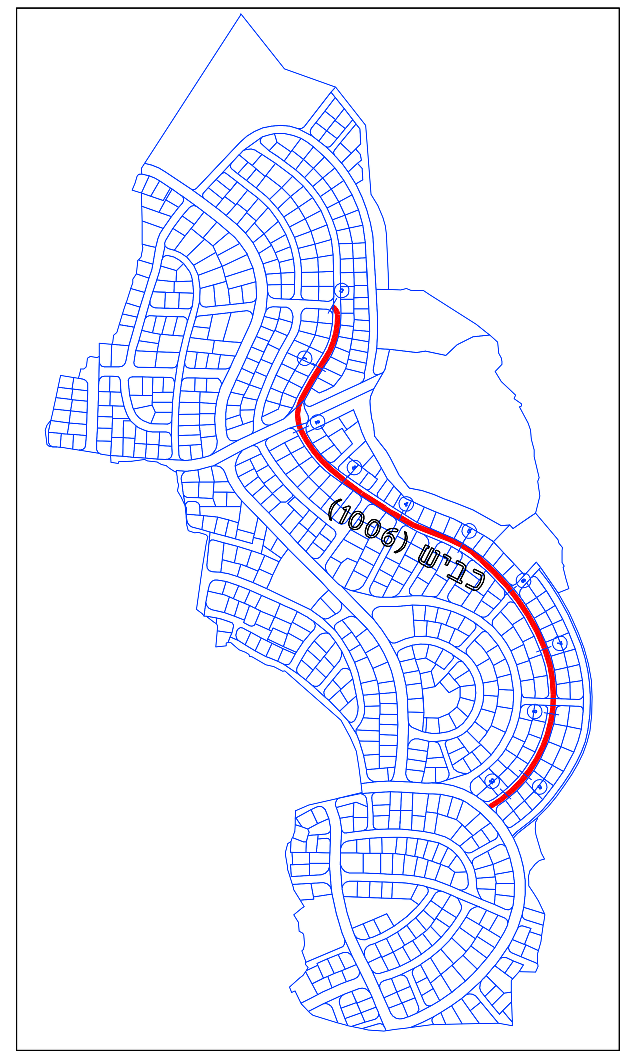
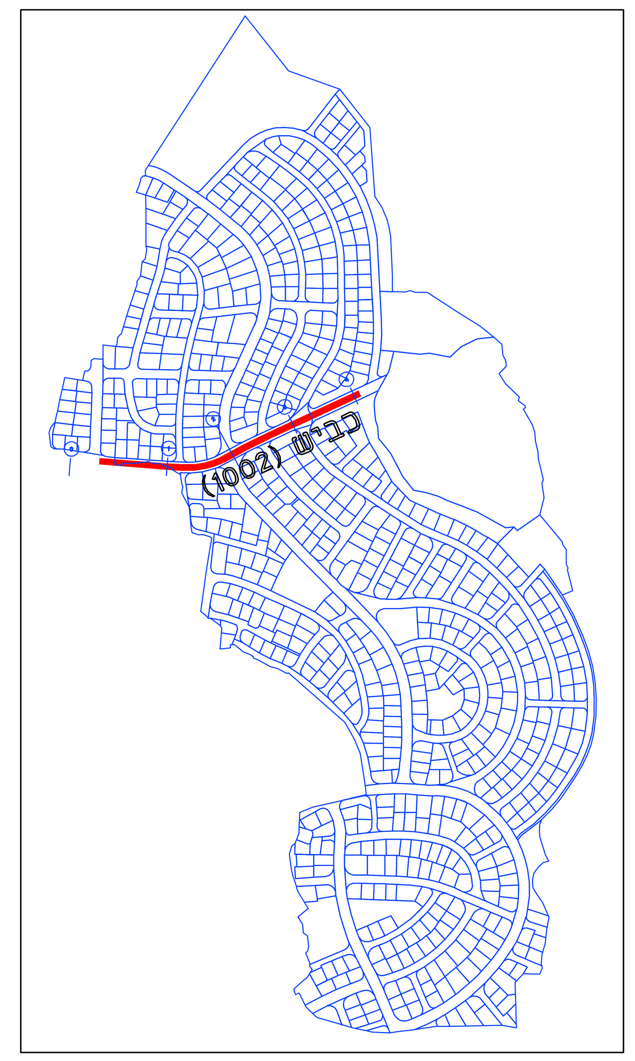
חתך לאורך כביש (1002)