



משרד התכנון והבנייה
הרשאה להקמת בניין מס' 104-07-04
תאריך: 04-07-2017
מס' תכנית: 1/3305

נספח בינוי


תכנית מס' 1/3305	
אזור התעשייה כפר קאסם	
נספח בינוי	גליון 1 מתוך 1
תחולה	מנחה
תיאור תאריך עריכת הנספח	תכנית כללית 01/03/2016
שם התורשים	קני"מ
בינוי כללי	1:1250
זתכים	1:1250

מינהל התכנון - מחוז מרכז
חוק התכנון והבניה ת"ת 5745-1985
אישור תוכנית מס' 1/3305
תוכנית מאושרת מכתב קניין מס' 104-07-04
חוקתית לא נכנסה תעודת אישור
באמצעות קניין מס' 104-07-04
משרד מינהל התכנון יורש המנהל המחוזי


שמות וחתימות:	עמדת מחוז	עמדת תכנון
עורך הנספח	מ.א. עמדת	הנדסה ואדריכלות

נבדק וניתן להפיק
החלטת הוועדה המחוזית
מס' 104-07-04
תאריך: 01/03/2016

חוק התכנון והבניה ת"ת 5745-1985
הוצאה הפיקוחית לתכנון ובניה "קיסם"
תכנית מפורטת מס' 1/3305
בידי משרד המבנה והערים
החלטת הוועדה המחוזית
מס' 104-07-04
יורש המנהל המחוזי

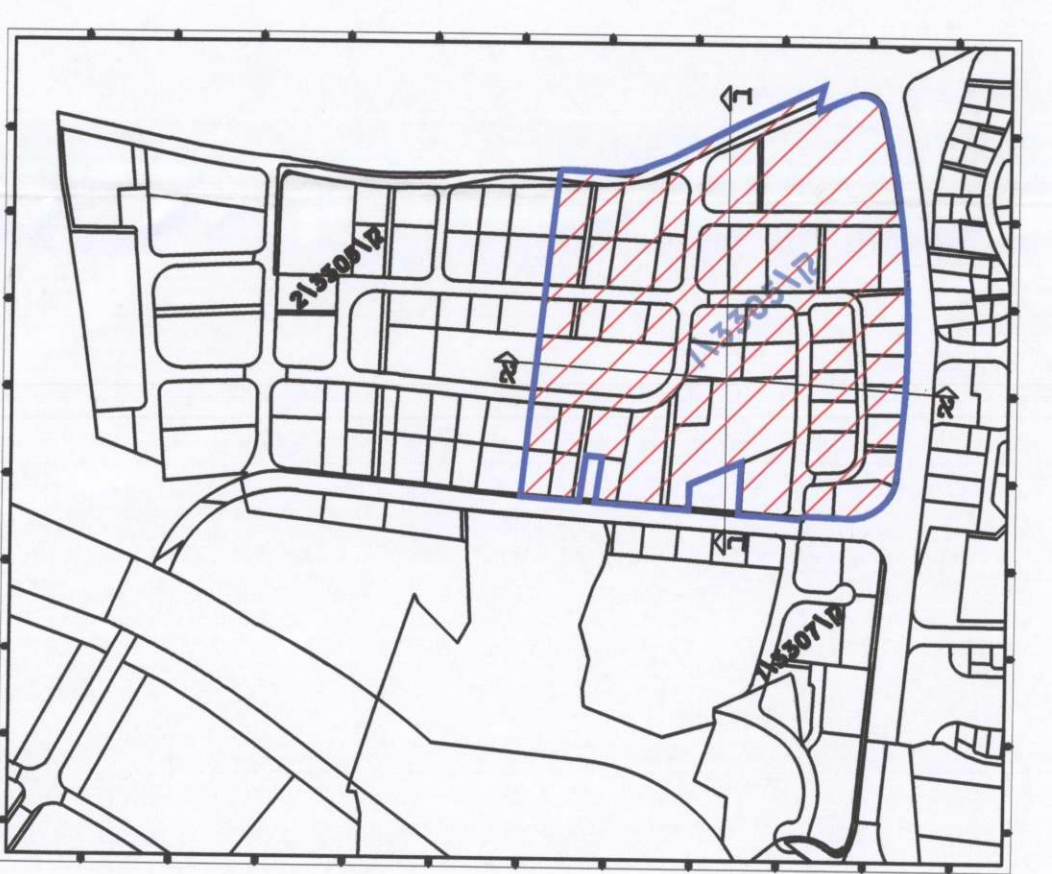

- מצב מוצע**
- מסחר
 - מסחר ומשרדים
 - תעשייה קלה ומלאכה
 - קו בניין
 - שטח ציבורי פתוח
 - מבנים ומוסדות ציבור
 - תחנת תדלוק

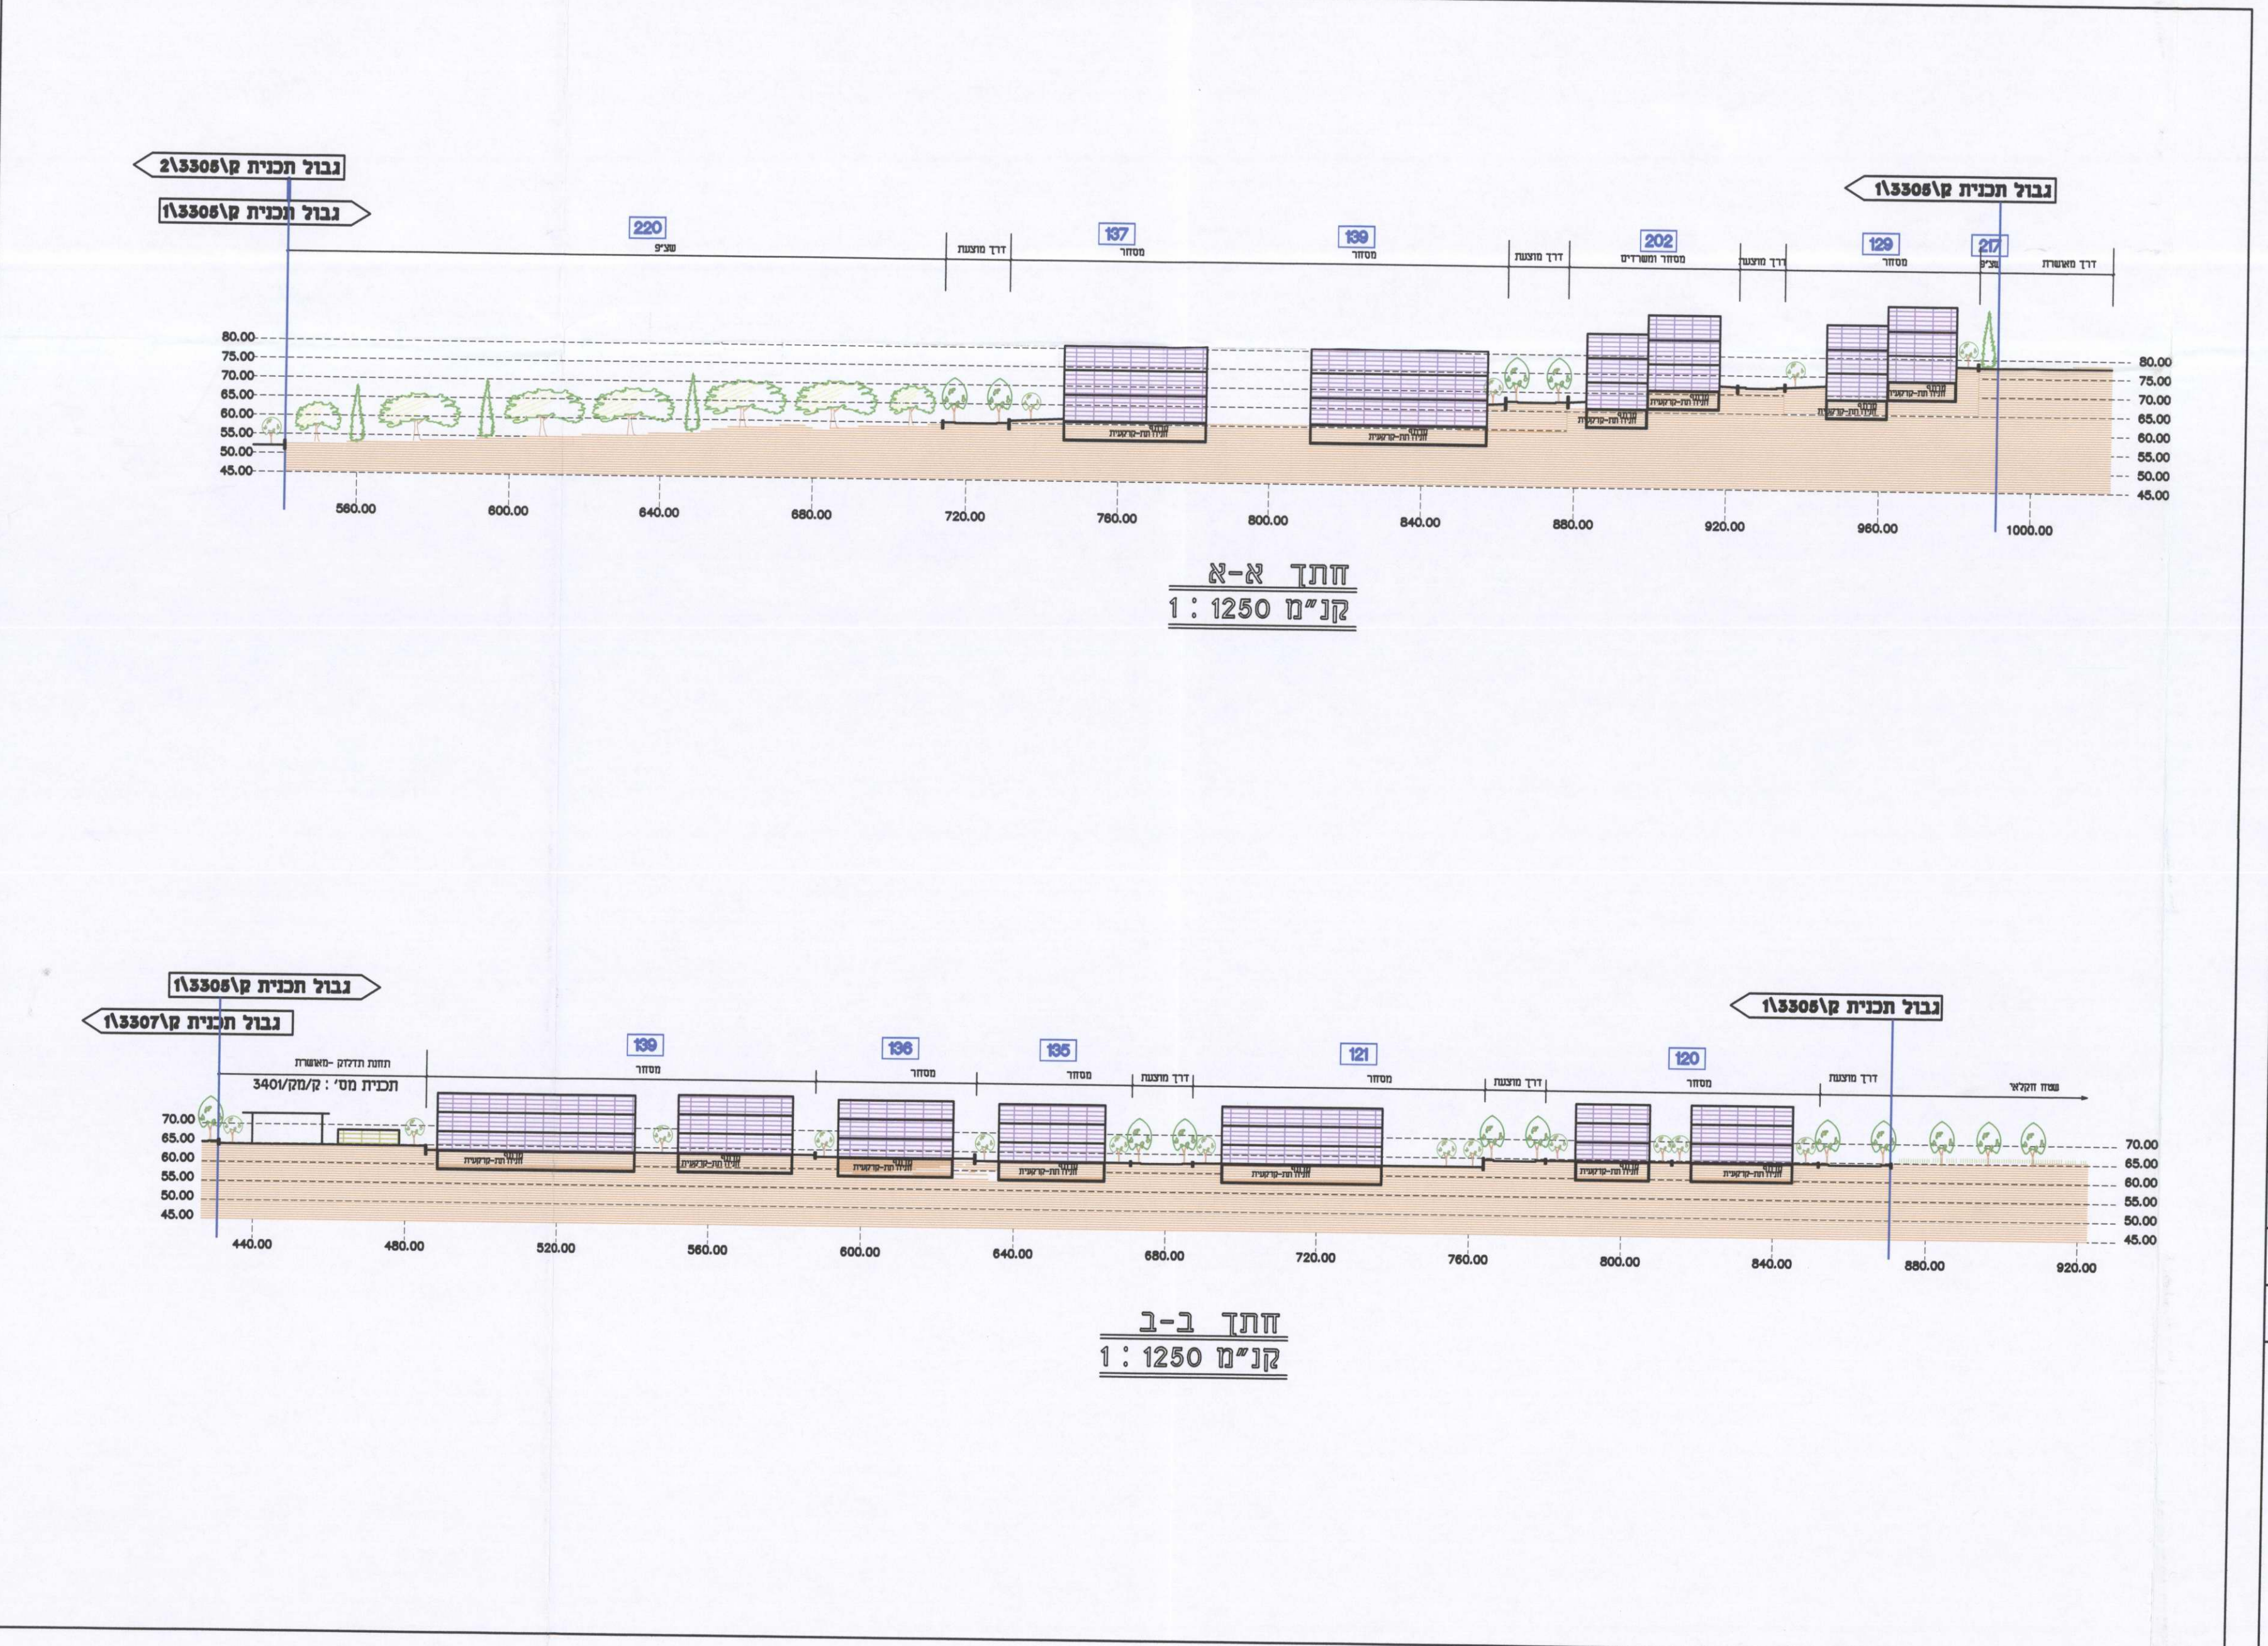

עיריית כפר קאסם

שם התכנית:	אזור התעשייה כפר קאסם
שלב:	לעיון
קובץ:	מחוז עמדת
שרטט:	קובץ
תאריך:	01/03/2016
קני"מ:	1:1250
מס. גליון:	1
תוכן הגליון:	זתכים וזתכים
מנהדרה:	1
מ.א. עמדת	הנדסה ואדריכלות בע"מ
רחוב ראשי כפר קאסם מ"מ 48810	TEL 0526039820
FAX 039370344	E-Mail: mahmud_a@walla.co.il