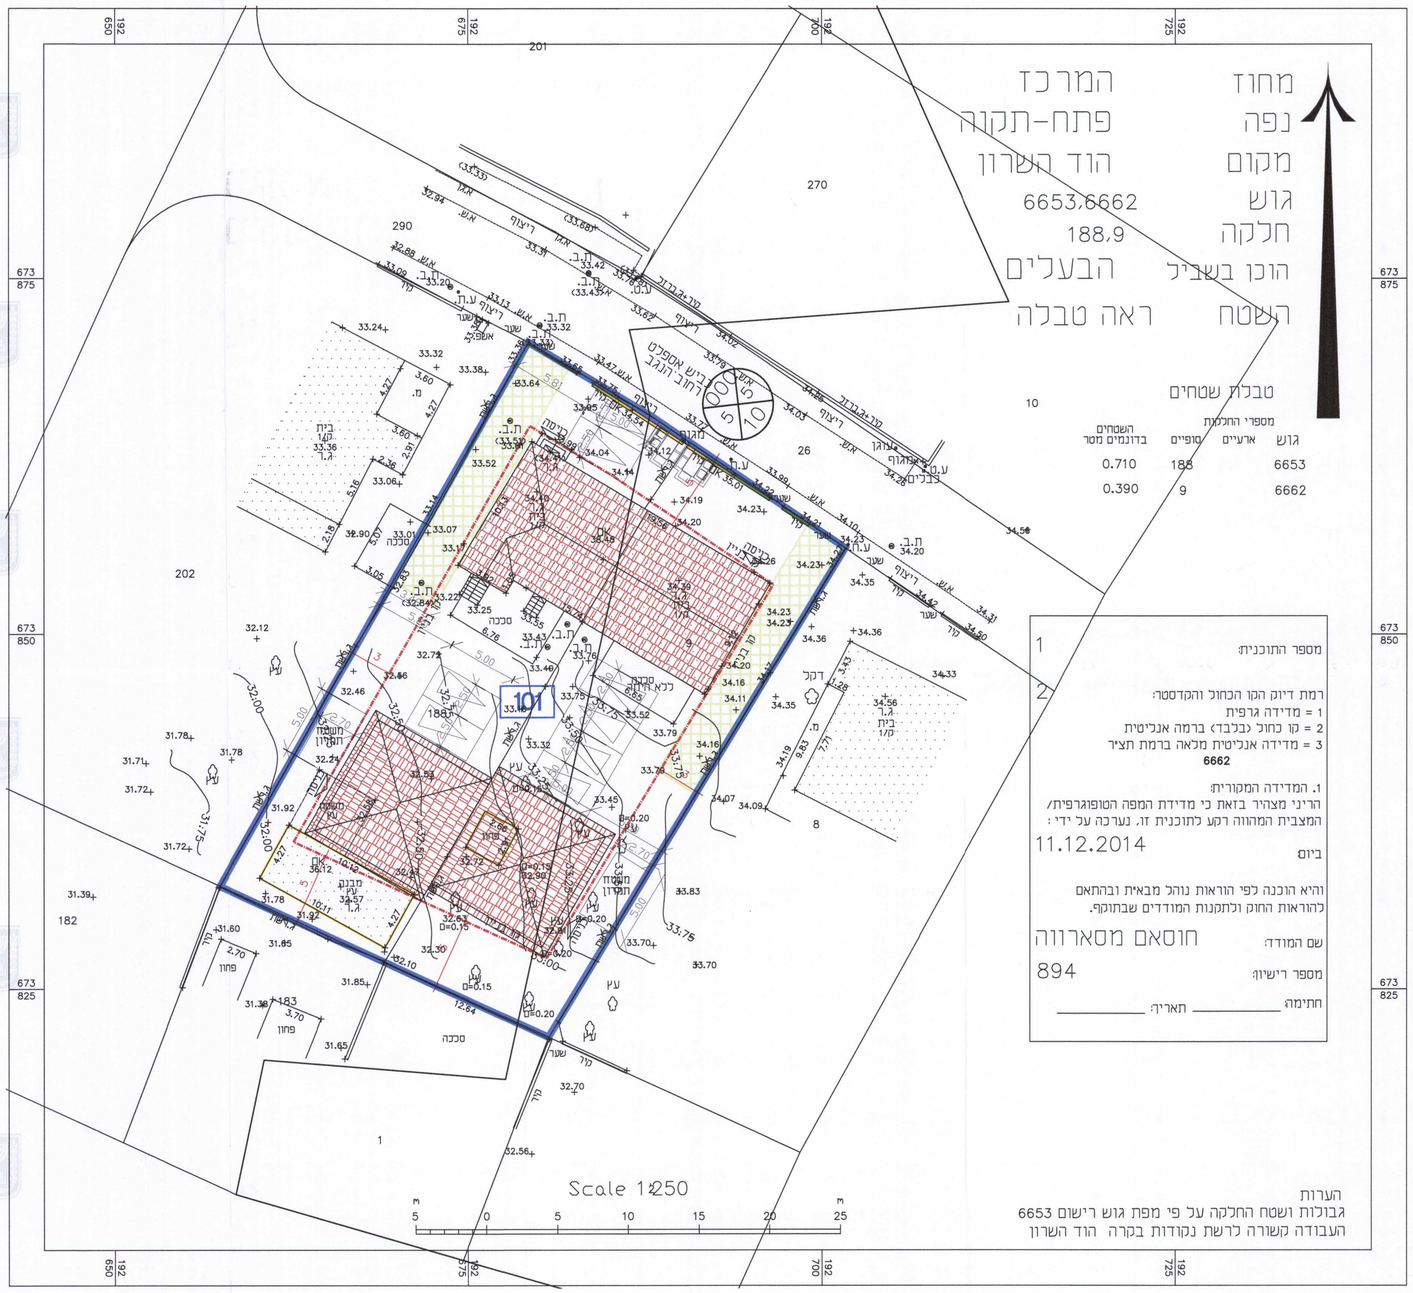

מקרא
מצב מוצע

- גבול התכנית
- קו בניין
- בנייה מוצעת
- 000 מספר תא שטח
- זיקת הנאה
- מבנה להריסה באזור מגורים א'
- מספר הדרך / קו בניין / רוחב הדרך

עיריית הוד השרון
אגף התכנון והבניה
02. 02. 2017

חוק התכנון והבנייה, התשכ"ה - 1965
תכנית מפורטת

תכנית 423-0157016

שם התכנית
מגורים א' - גיל עמל הוד השרון הר\מק\600\17\א\39
תכנית מפורטת מקומית הכוללת הוראות

נספח בינוי מנחה	גליון 1	מתוך 1

איחוד וחלוקה	סמכות ראשית	אופי התכנית
ללא	ועדה מקומית	תכנית שניתן מכוחה להוציא היתרים

מחוז	מרכז
מרחב תכנון מקומי	הוד השרון
רשות מקומית	הוד השרון
ישוב	הוד השרון
תכנית בסמכות	מחוזית
שטח התכנית :	1100.00 מ"ר
קנה מידה:	1 : 250

גושים וחלקות בתכנית:

גוש	סוג הגוש	חלקות בשלמותן	חלקי חלקות
6653	מוסדר	188	–
6662	מוסדר	9	–

שלב	תוקף	מהדורה	1	תאריך	05/01/17

423-0157016
מס' 80/6009
עיריית הוד השרון
אדר' סרגיי וולפסקי
מהנדס העיר
לתוקף
09 02 2017

שמות ופרטים:

מגיש התכנית
שם: דגה יצחק וסמירה
כתובת: רח. הנגב 5א גיל עמל-הוד השרון
טלפון: 052-7818782 פקס: 09-7417306
חתימה: סמירה דגה 023771731

היזם בפועל
שם: דגה יצחק וסמירה
כתובת: רח. הנגב 5א גיל עמל-הוד השרון
טלפון: 052-7818782 פקס: 09-7417306
חתימה: סמירה דגה 023771731

בעלי הזכויות בקרקע
שם: רשות הפיתוח ת.ז.: פלאן: חתימה:

חוכרים

חלקה	שם	ת.ז.	פלאן	חתימה
188	דגה יצחק	7/383203	09-7417306	023771731
9	דגה סמירה	7/447904	052-7818782	סמירה דגה
188	מנשה אברהם	4727461		
9	מנשה ושולה (סלימה)	4792571	09-7461622	

A עורך התכנית
שם: דנים ויסר אדריכלית
כתובת: רח' הבבלי 52 הוד-השרון
טלפון: 09-7433735 פקס: 09-7433735
דוא"ל: vaiser1@zahav.net.il
חתימה: 103976 09-7433755

מודד
שם: חוסאם מסארוה
כתובת: פרדסיה 11, טייבה
טלפון: 09-7990140 פקס: 09-7996748
דוא"ל: mhmd66@ezeqint.net
חתימה: 894

הצהרת המודד:

הריני מצהיר בזאת כי מדידת המפה הטופוגרפית/המצבית המהווה רקע לתכנית זו, נערכה על ידי ביום 11.12.14 והיא הוכנה לפי הוראות נוהל מבאית ובהתאם להוראות החוק ולתקנות המודדים שבתוקף. דיוק הקו הכחול והקדסטר: מדידה גרפית/ קו כחול (בלבד) ברמה אנליטית/מדידה אנליטית מלאה ברמת תציר (כולל הקו הכחול).

שם המודד	מספר רישיון	חתימה	תאריך
חוסאם מסארוה	894		16.1.17