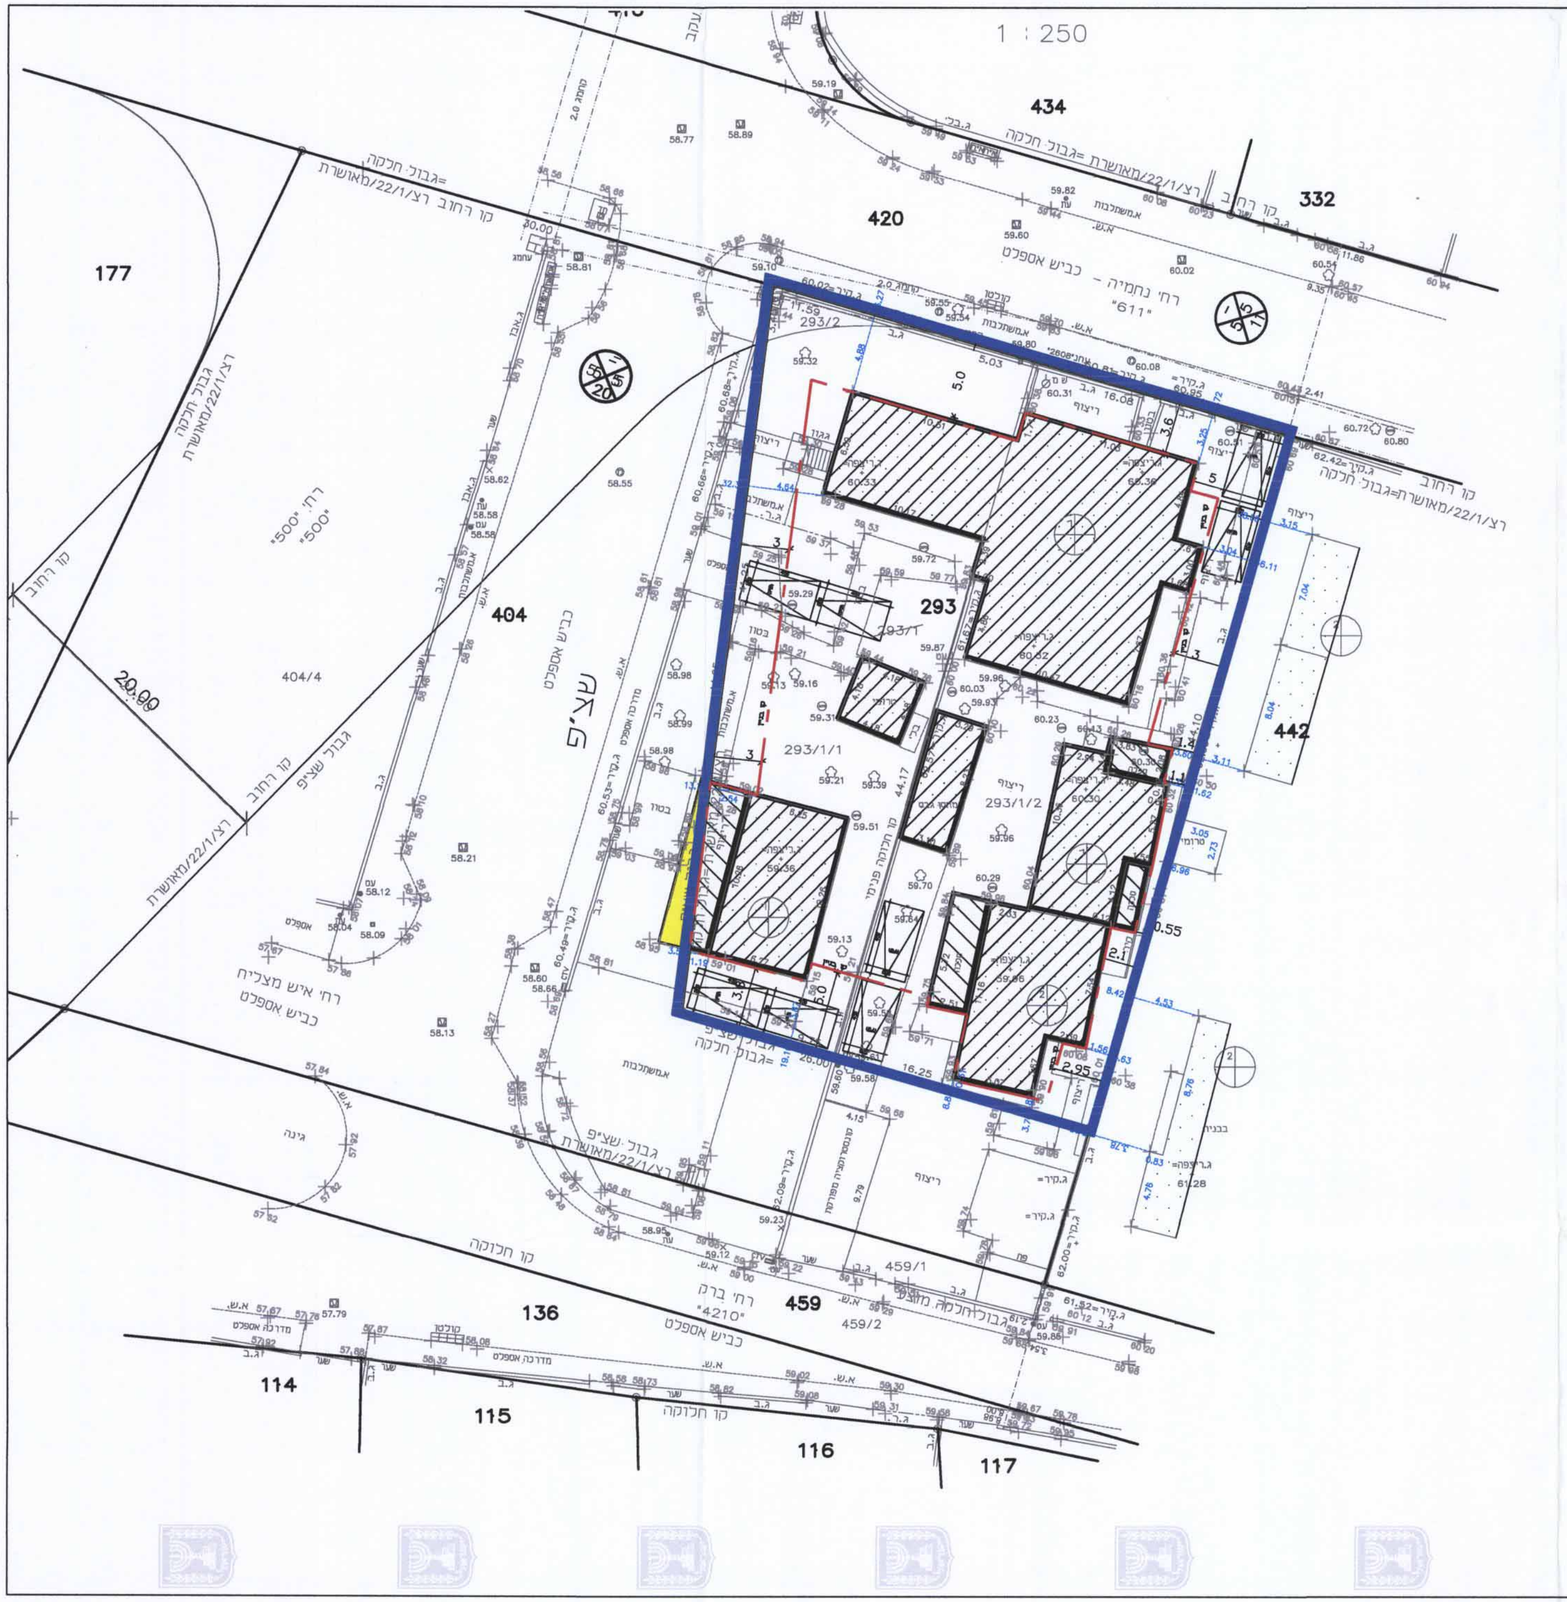

מקרא

גבול התכנית

נוש 1234 גבול גוש ומספרו

5 גבול חלקה ומספרה

1 תא שטח ומספרו

מספר הדרך — קווי בנין — רוחב הדרך

1 2 3 4

קו-בנין

מידות

מינהל התכנון
הועדה המחוזית - מחוז מרכז
21-03-2017
נתקבל

אישורים

ועדה מקומית לתכנון ובניה ראשון-לציון
אישור תכנית מס' 413-0367458
הועדה המקומית החליטה לאשר את התכנית בישיבה מס' 2016015 ביום 29-1-17
מהנדס הועדה
יו"ר הועדה

31.1.17
גדסי יגאל - מודד מוסמך
ר.מ. 619
רח' שלמה המלך 10 ראשל"צ
טל: 03-9621414 פקס: 03-9621415
Email:Gdas@bezeqint.net

חוק התכנון והבנייה, התשכ"ה - 1965
תכנית מפורטת

מס' 413-0367458

רצ/מק/1/98/22/1
רח' נחמיה- שינוי קוי בניין

נספח בינוי	גיליון 1 מתוך 1
מחוז	מרכז
מרחב תכנון מקומי	ראשון לציון
רשות מקומית	ראשון לציון
ישוב	ראשון לציון
תכנית בסמכות	מקומית
איחוד וחלוקה	ללא איחוד וחלוקה
היתרים או הרשאות	תכנית שמכוחה ניתן להוציא היתרים או הרשאות
מונה תדפיס התשריט	
מועד הפקה	
שטח התכנית	1.297 דונם — קנה מידה 1:250

שמות*

מגיש תכנית	עופר פרידמן תאגיד	בראון אפרים אדריכל
עורך ראשי	אפרים בראון תאגיד	050-6502800 מס' 25677
יזם	עופר פרידמן תאגיד	

בבעלות מדינה	רמ"י תאגיד רמ"י	
בבעלות רשות מקומית	שמואל חדאי	
חוכר	עופר פרידמן תאגיד	

טבלת גושים וחלקות*

מספר גוש	חלק/ כל הגוש	מספרי חלקות בשלמותן	מספרי חלקות בחלקותן
4247		293	

הרשימה המלאה מפורטת בהוראות התכנית / בהודעה שפורסמה בעיתונות וברשומות

תרשים התמצאות 1:1500

שנת צילום אויר: 2012/2014
גרסת מערכת 12.2015