

נספח בינוי וחניה מנחה

414-0205807


רחלמק\1250\110 -
יהודה דור 4 מקומית

נספח לתכנית גליון 1 מתוך 1


תחולה	מנחה
תיאור	נספח בינוי וחניה
תאריך עריכת הנספח	13/4/2016
רשימת התרשימים	קנ"מ
שם תרשים	-
שם תרשים	-
שם תרשים	-
שם תרשים	-

שמות וחתימות:


עורך הנספח	שם:	כפיר אשכנזי	חתימה:
	תאריך:	מ.ד. אשכנזי אדריכלים	

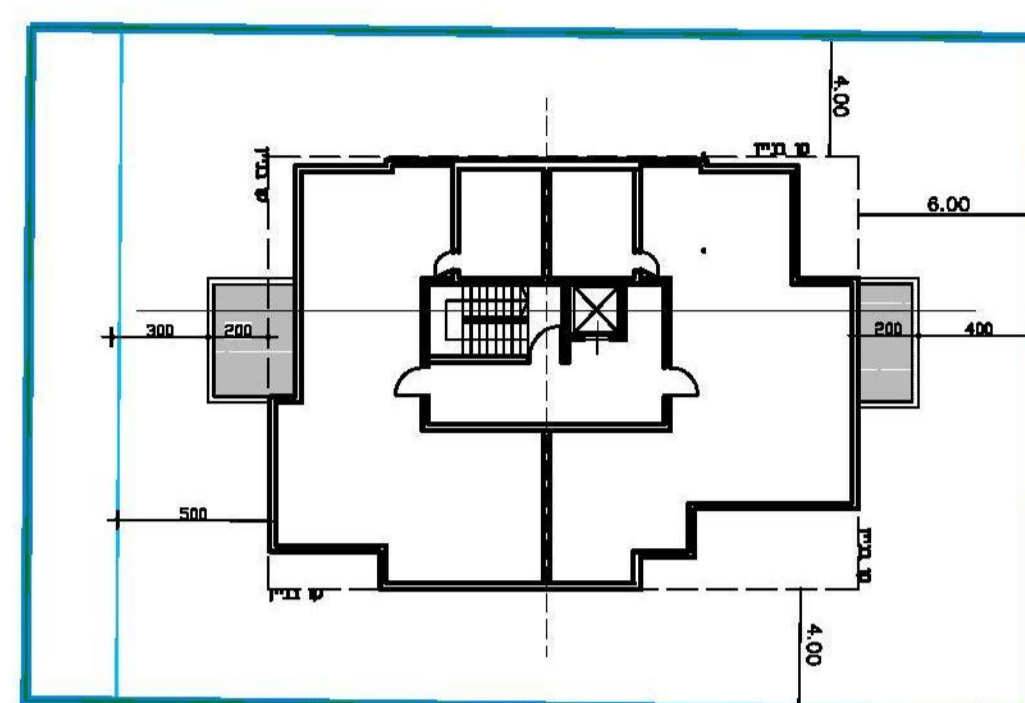

קומה טיפוסית

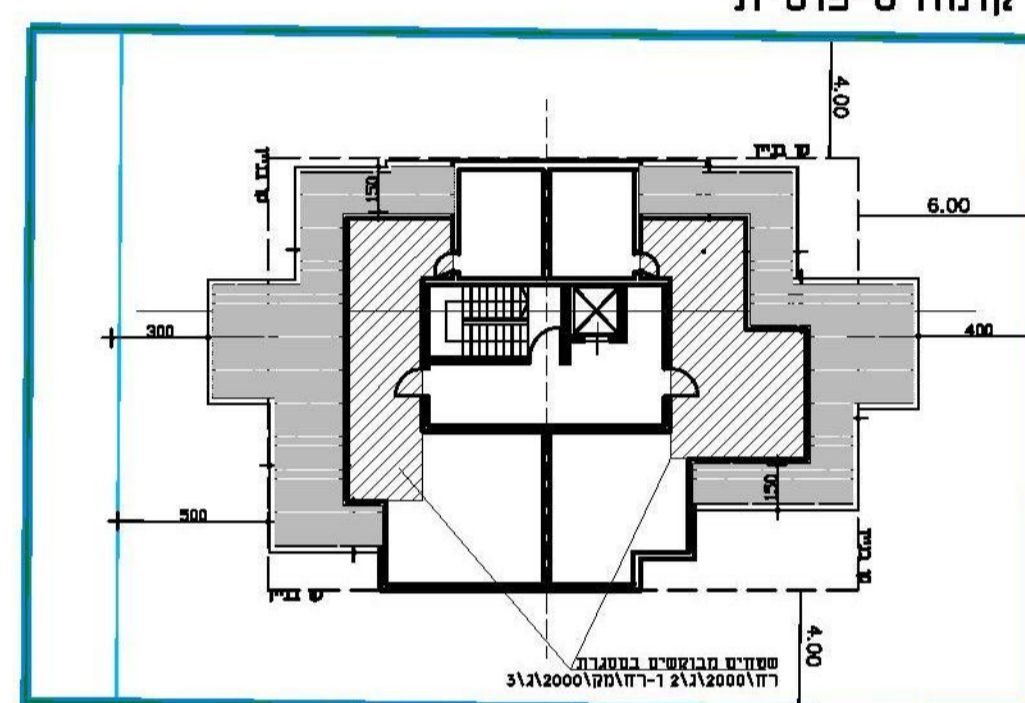


קומה די

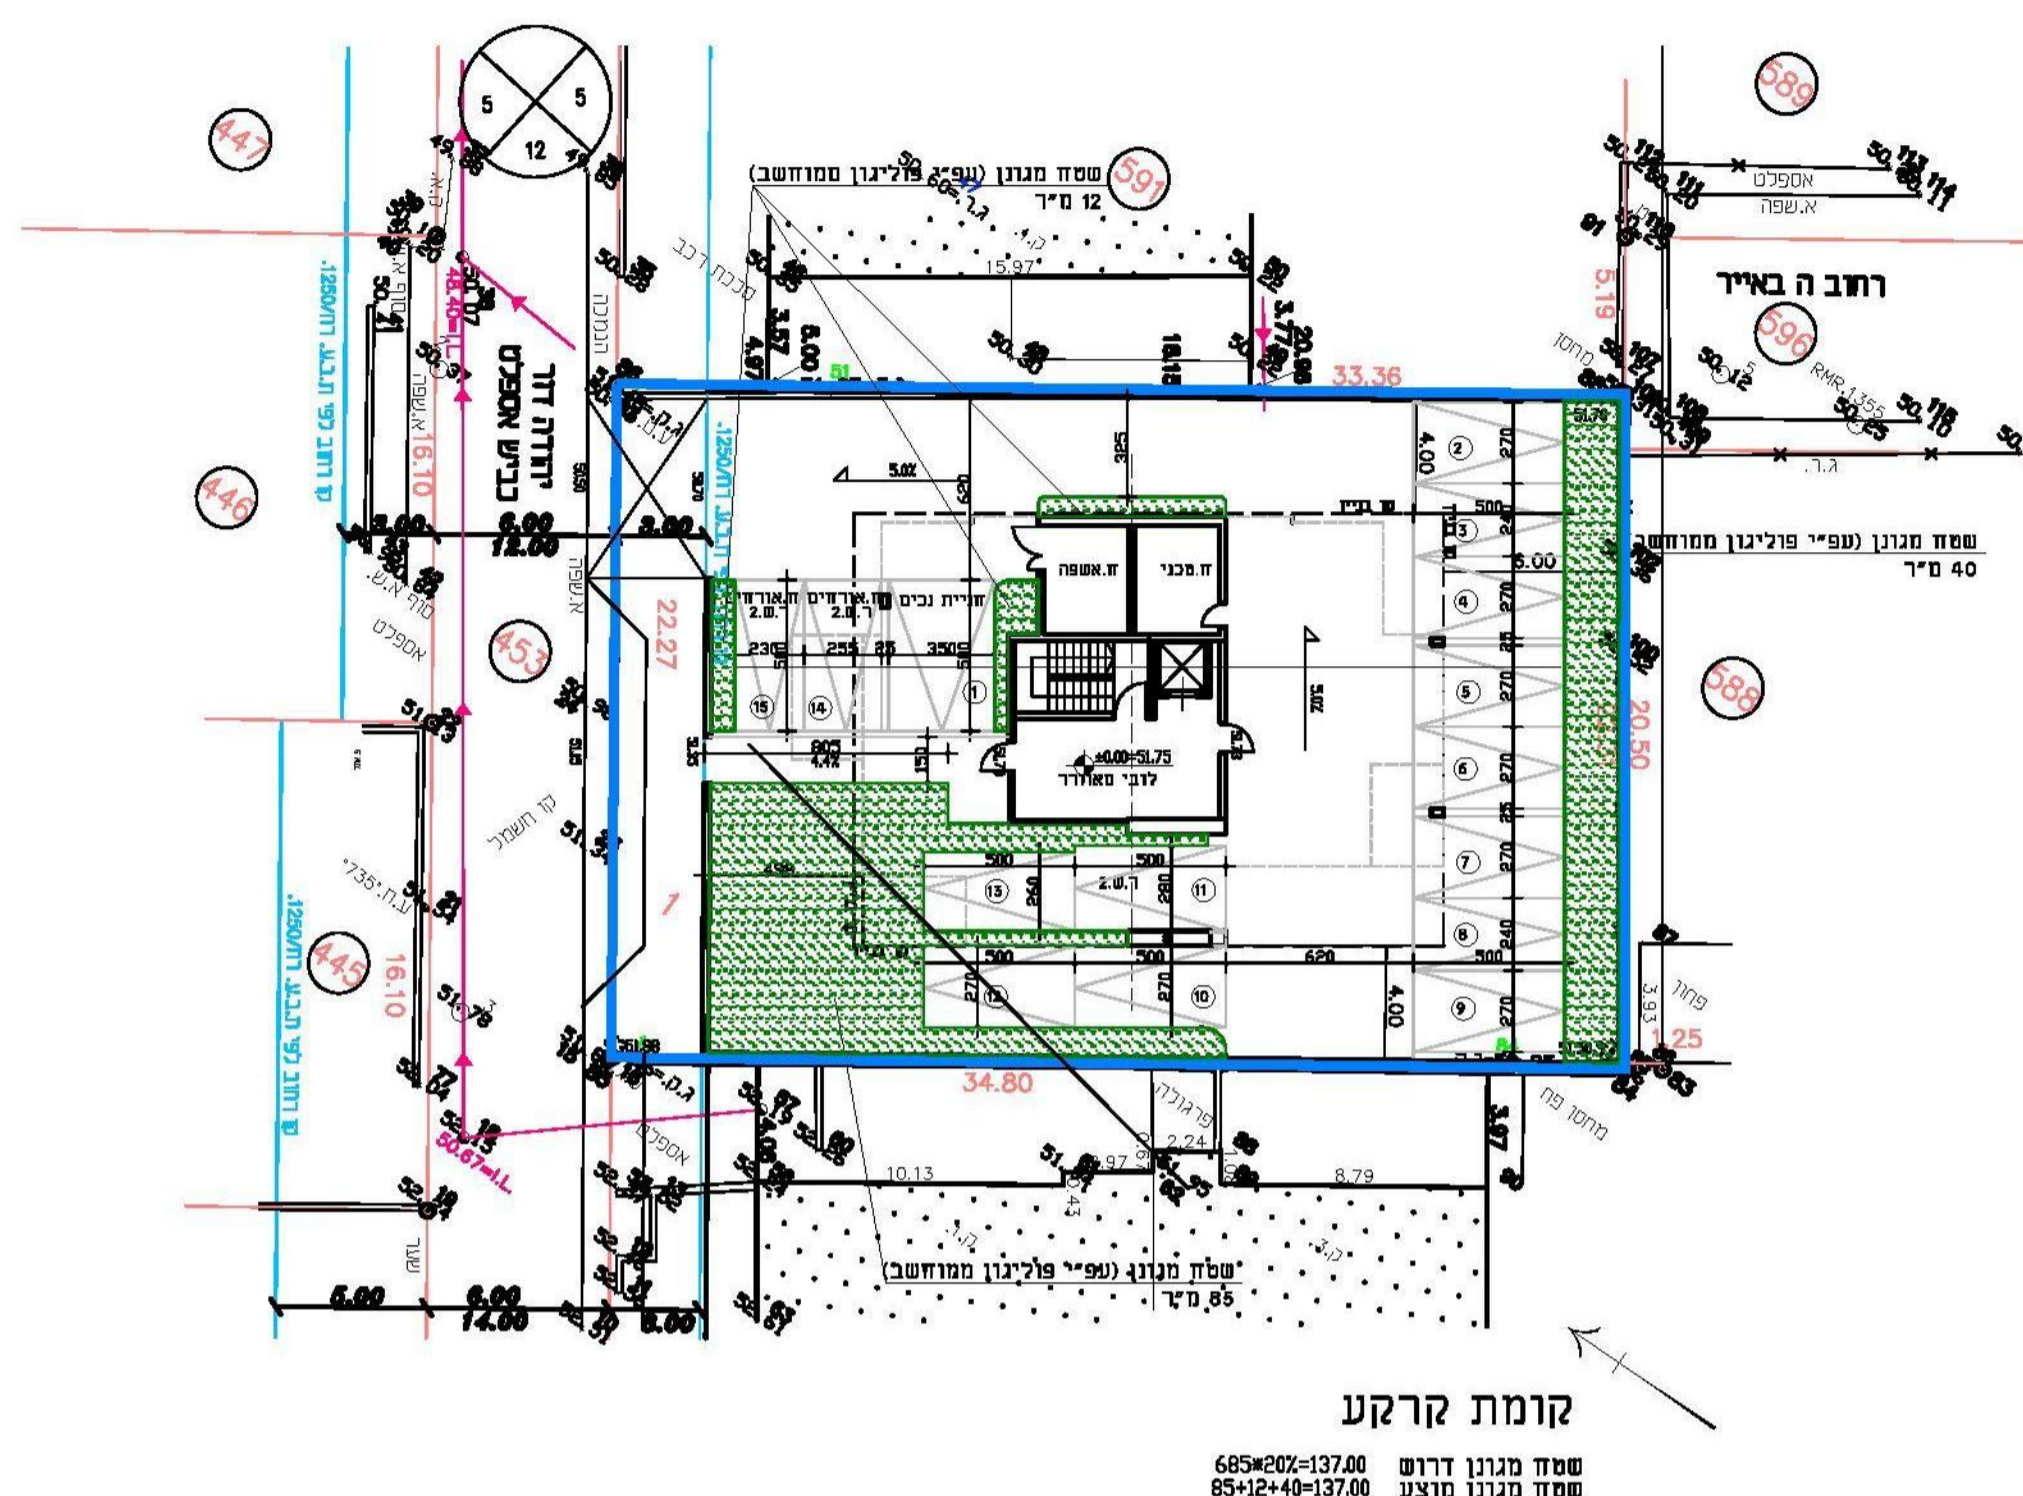


קומת קרקע
שטח מנוון דרום 685*202=137.00
שטח מנוון מזרח 85*124.49=105.81

טבלת מאזן חניה

מס' סד	יעוד	שטח	יח"ד	תקן חניה	דרוש	מוצע
1	מגורים	685 מ"ר	10	תקני החניה יהיו עפ"י תקנות התכנון והבניה (התקנת מקומות חניה), 1983.	12	13
2	ז.אורזים			20' ממספי יח"ד	2	2
סה"כ		685 מ"ר	10		14	15

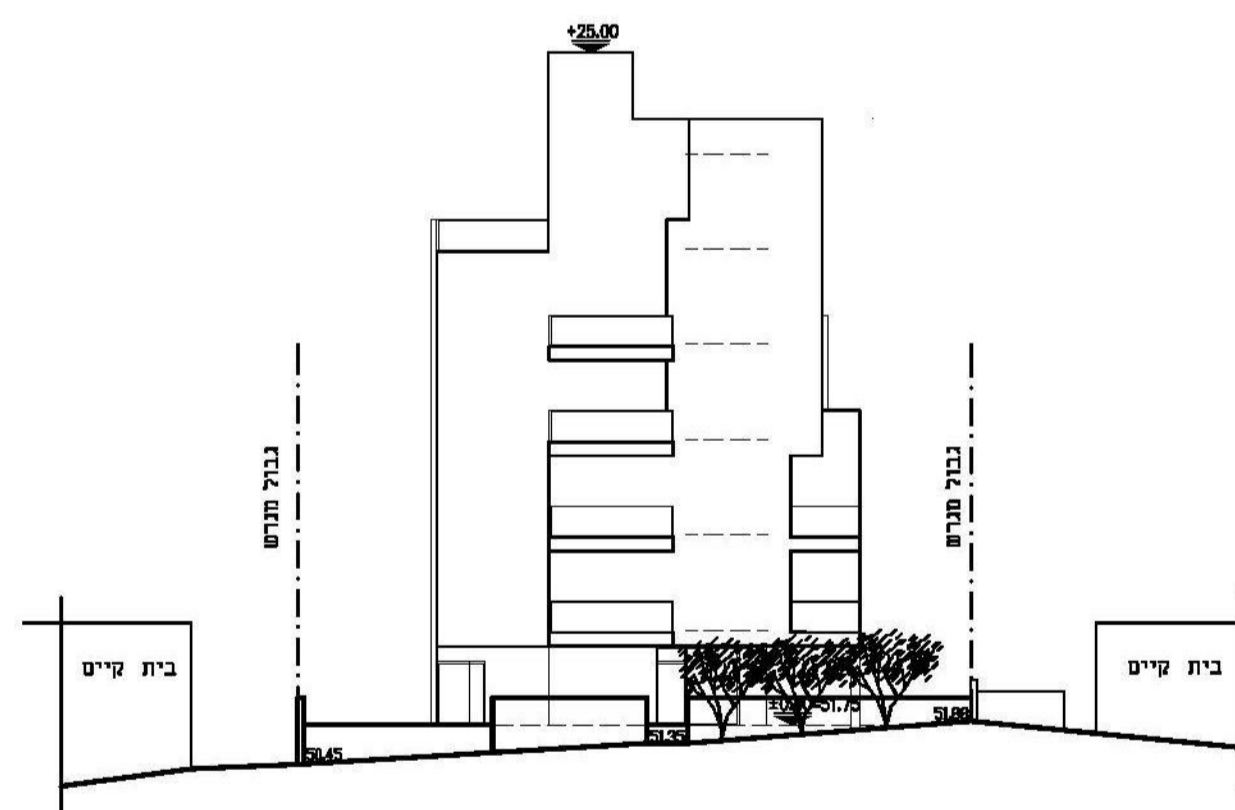

חזית עקרונית רחי יהודה דור

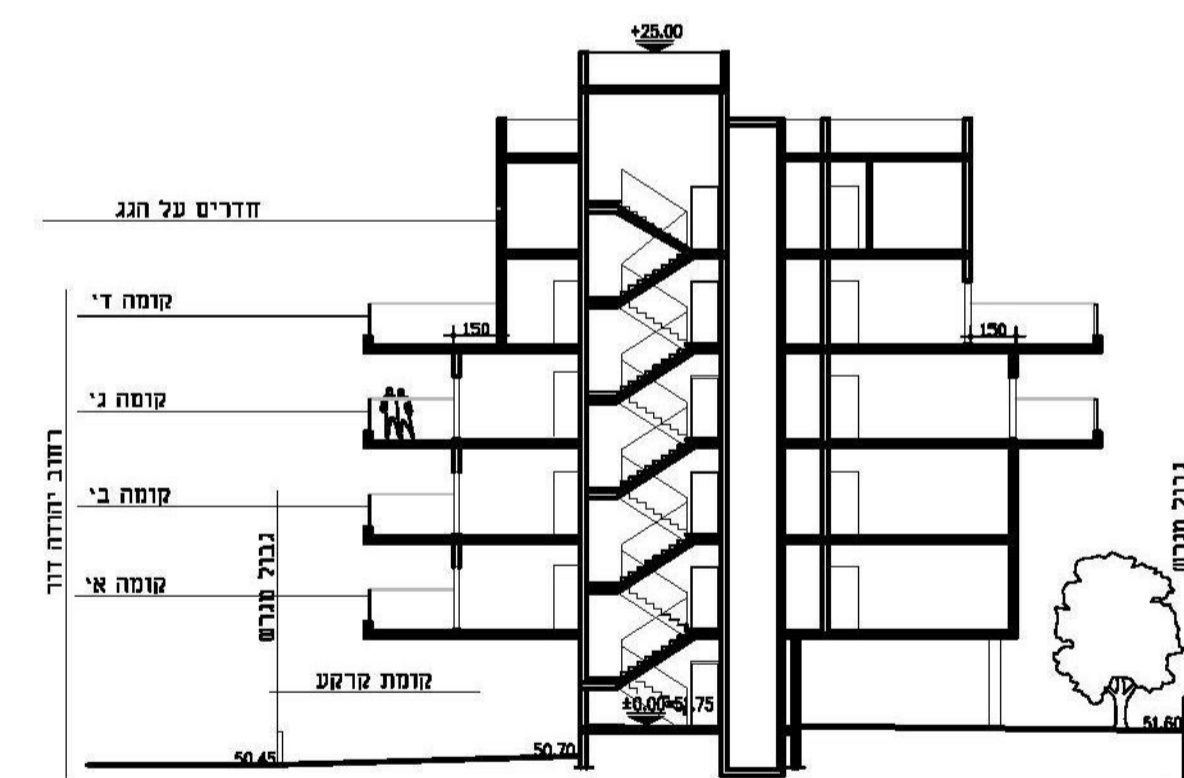

חזת אופייני

