


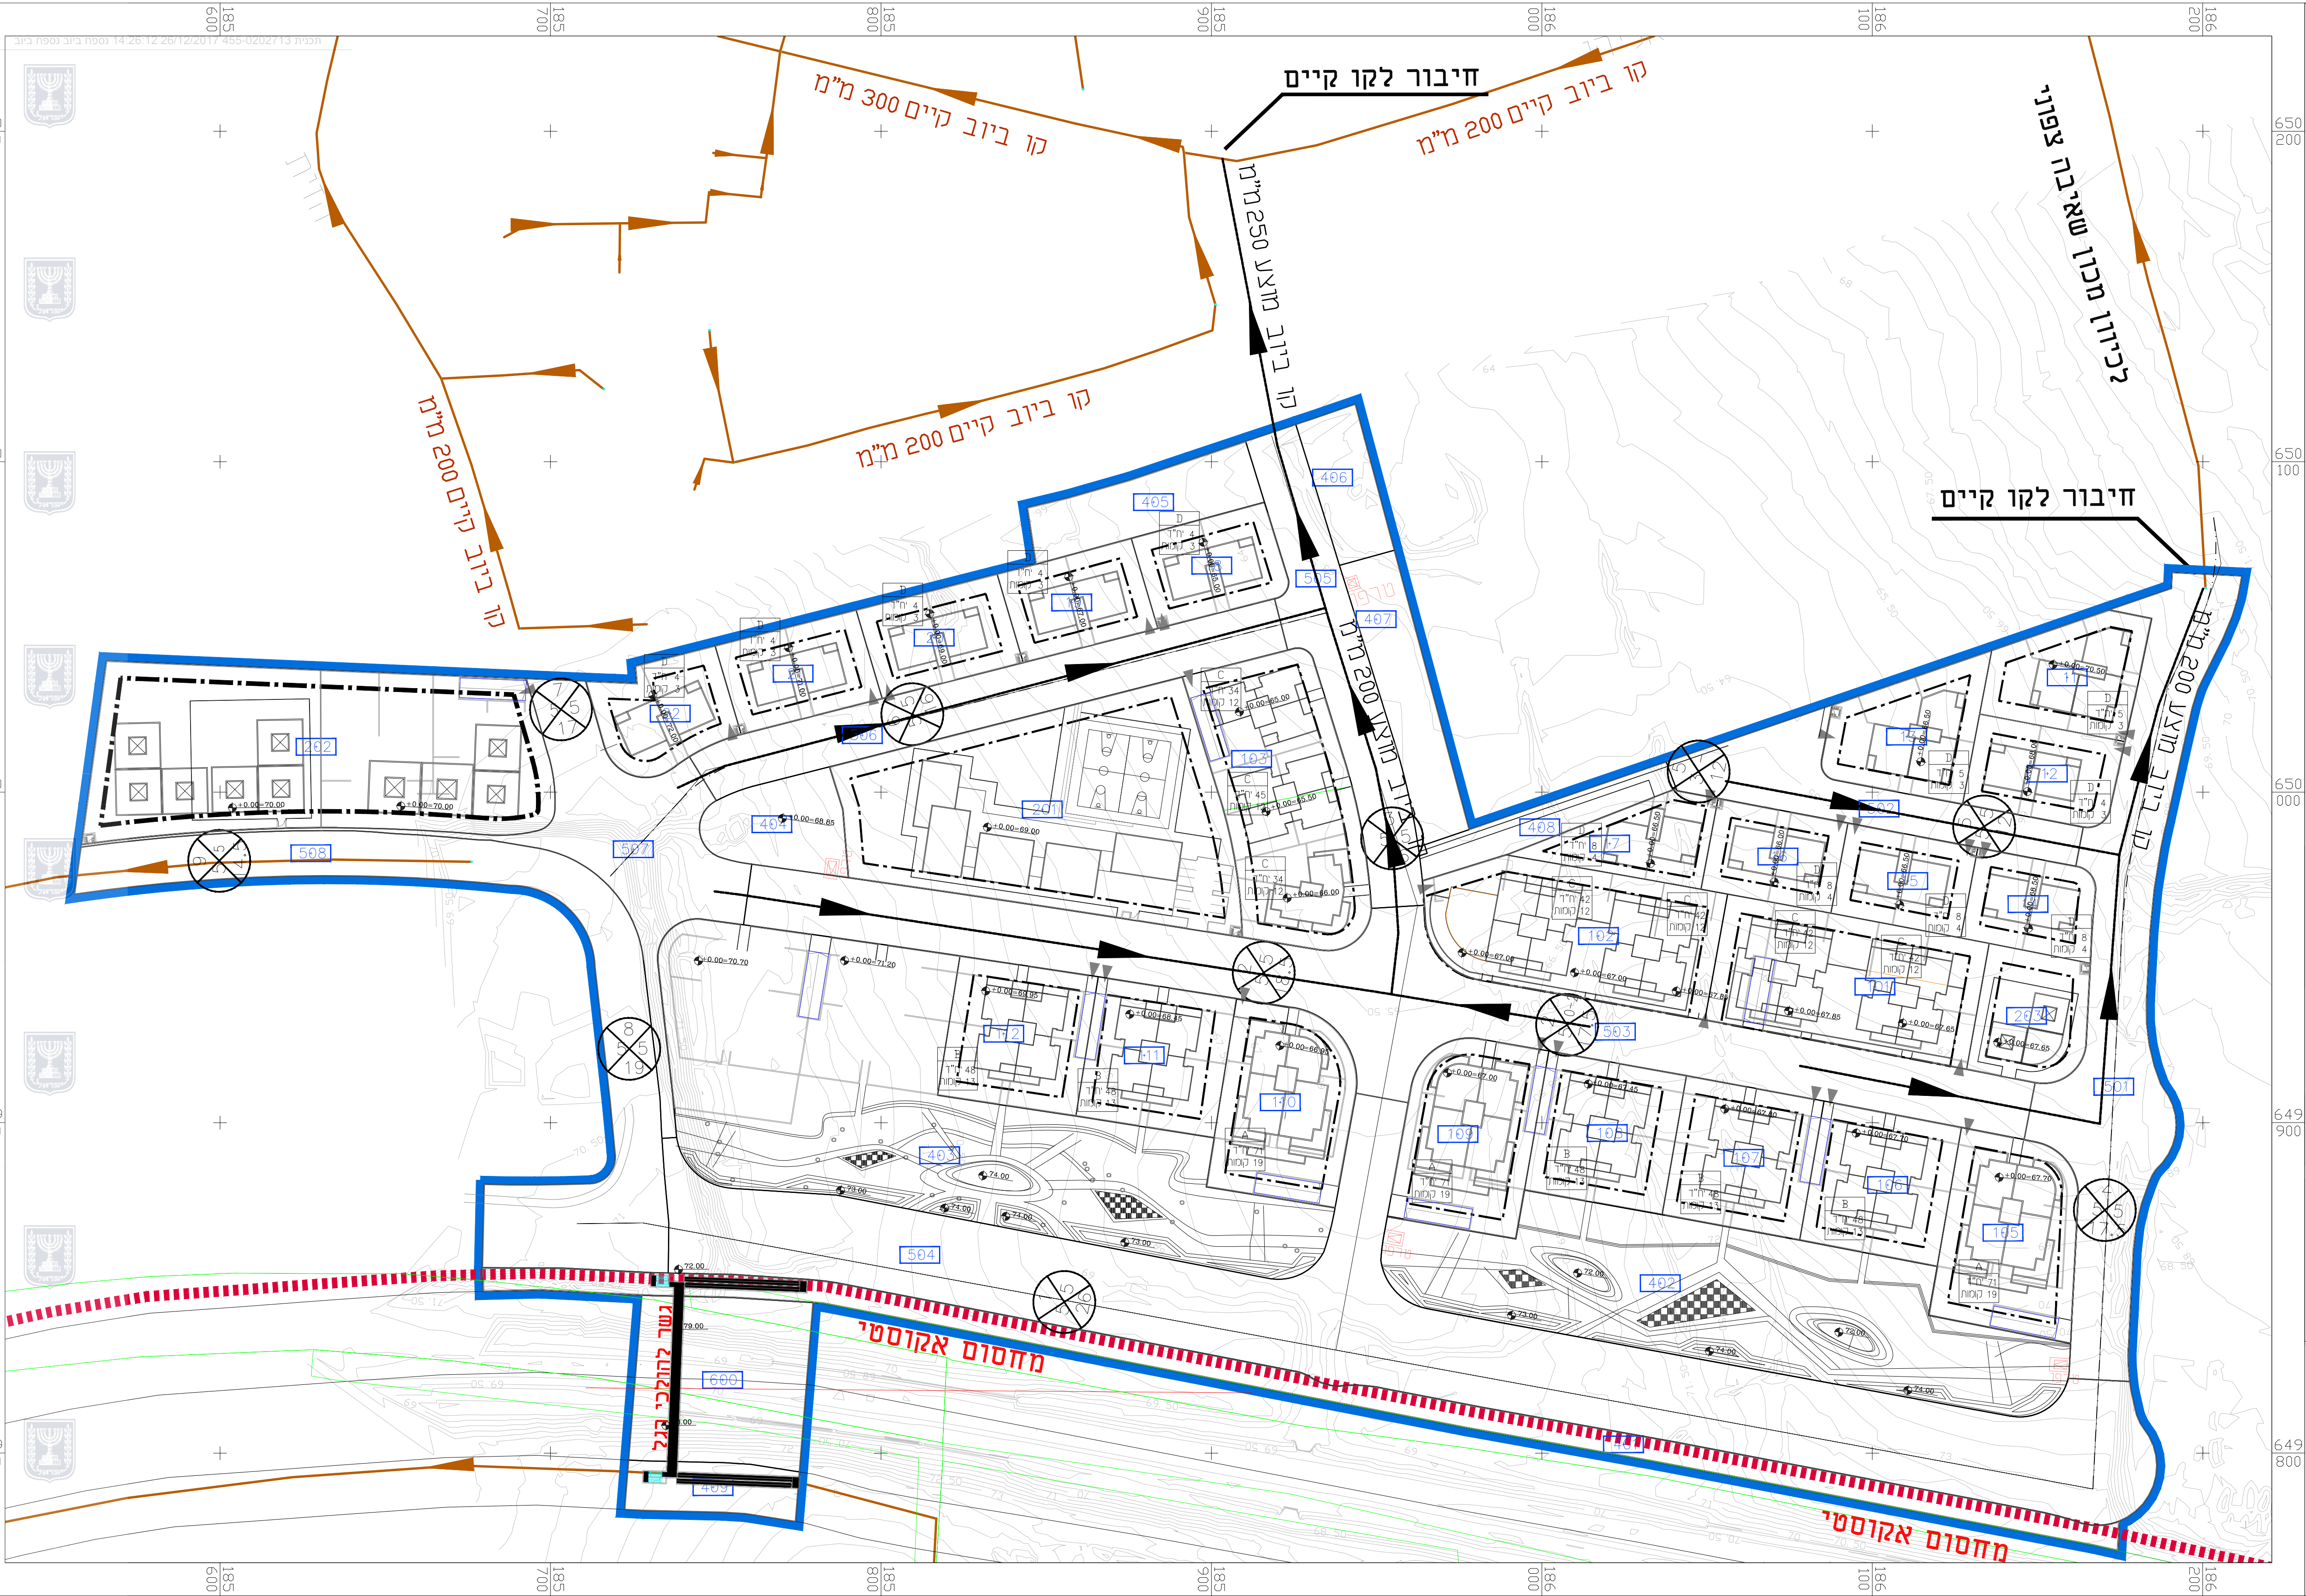

תכנית מס' 455-0202713

תלמים - באר יעקב
תכנית מתאר מקומית הכוללת הוראות של תכנית מפורטת

נספח ב'וב

איחוד וחלוקה	סמכות ראשית	אופי התכנית
לא איחוד וחלוקה	ועדה מחוזית	תכנית שניתן מכוחה להוציא היתרים

מחוז : מרכז
מרחב תכנון מקומי : אפק
רשות מקומית : באר יעקב
שטח התכנית : 127.290 דונם
קנה מידה: 1:1000

גוש	סוג הגוש	חלקות בשלמותן	חלקי חלקות
3834	מוסדר	20	35,58,61,80
3835	מוסדר		1,13,24
3837	מוסדר	15,16,17	7,8,10,12,13,14,18,19,26,27

חותמות מוסד התכנון :

תאריך : 28/12/2017

שמות וחותמות :	מס' : רשות מקומית ישראל	חתימה :
מגיש התכנית	1 כותבת : רחי מנחם בנין 125 ת"א	דוא"ל : davida@mmti.gov.il

היום בפועל	מס' : רשות מקומית ישראל	חתימה :
	1 כותבת : רחי מנחם בנין 125 ת"א	דוא"ל : davida@mmti.gov.il

בעלי הזכויות בקרקע	מס' : מדינת ישראל	חתימה :
1	מס' : מדינת ישראל	חתימה :

עורך התכנית	מס' : יעור קורין ניחול ותכנון בע"מ	חתימה :
	כותבת : שמעון בן ששון 9, ת"א-19	דוא"ל : korin@korin.co.il

מודד	מס' : חץ הצפון	חתימה :
	1 כותבת : חיומח 3 מירת הכרמל	דוא"ל : office@hetz-hazafon.co.il

עורך הנספח	מס' : שיקרון בוכנר קורנגרג	חתימה :
	כותבת : אימבר 14 קרית ארית, פתח תקווה	דוא"ל : office@sbk-eng.co.il