

נספח תנועה

נספח לתכנית מס' 457-0424549

שדרוג ת.תדלוק - כפר יונה

תחולה

מנחה

תאריך עריכת הנספח

18/11/2018

קנ"מ

1 : 250

תיאור

נספח תנועה

שמות וחתימות :


עורך הנספח

שם: אלכס שמידט

תאגיד: חברת חסון ירושלמי

חברת חסון-ירושלמי
מתדינים ופעילים (1975) בע"מ
רח' שולמית 14, תל-אביב
טל: 03-5278887

טבלת מאזן חניה מצב מאושר							
מבן מס'	שימוש קרקע	שטח עיקרי (מ"ר)	פרטיות	רכב תפעולי	חניה נדרשת	מצאי חניה לפי תכנית	
1	משרדים	40	חניה לכל 30 מ"ר	חניה לכל 500 מ"ר	פרטיות	פרטיות	אטובם
סה"כ						11	1

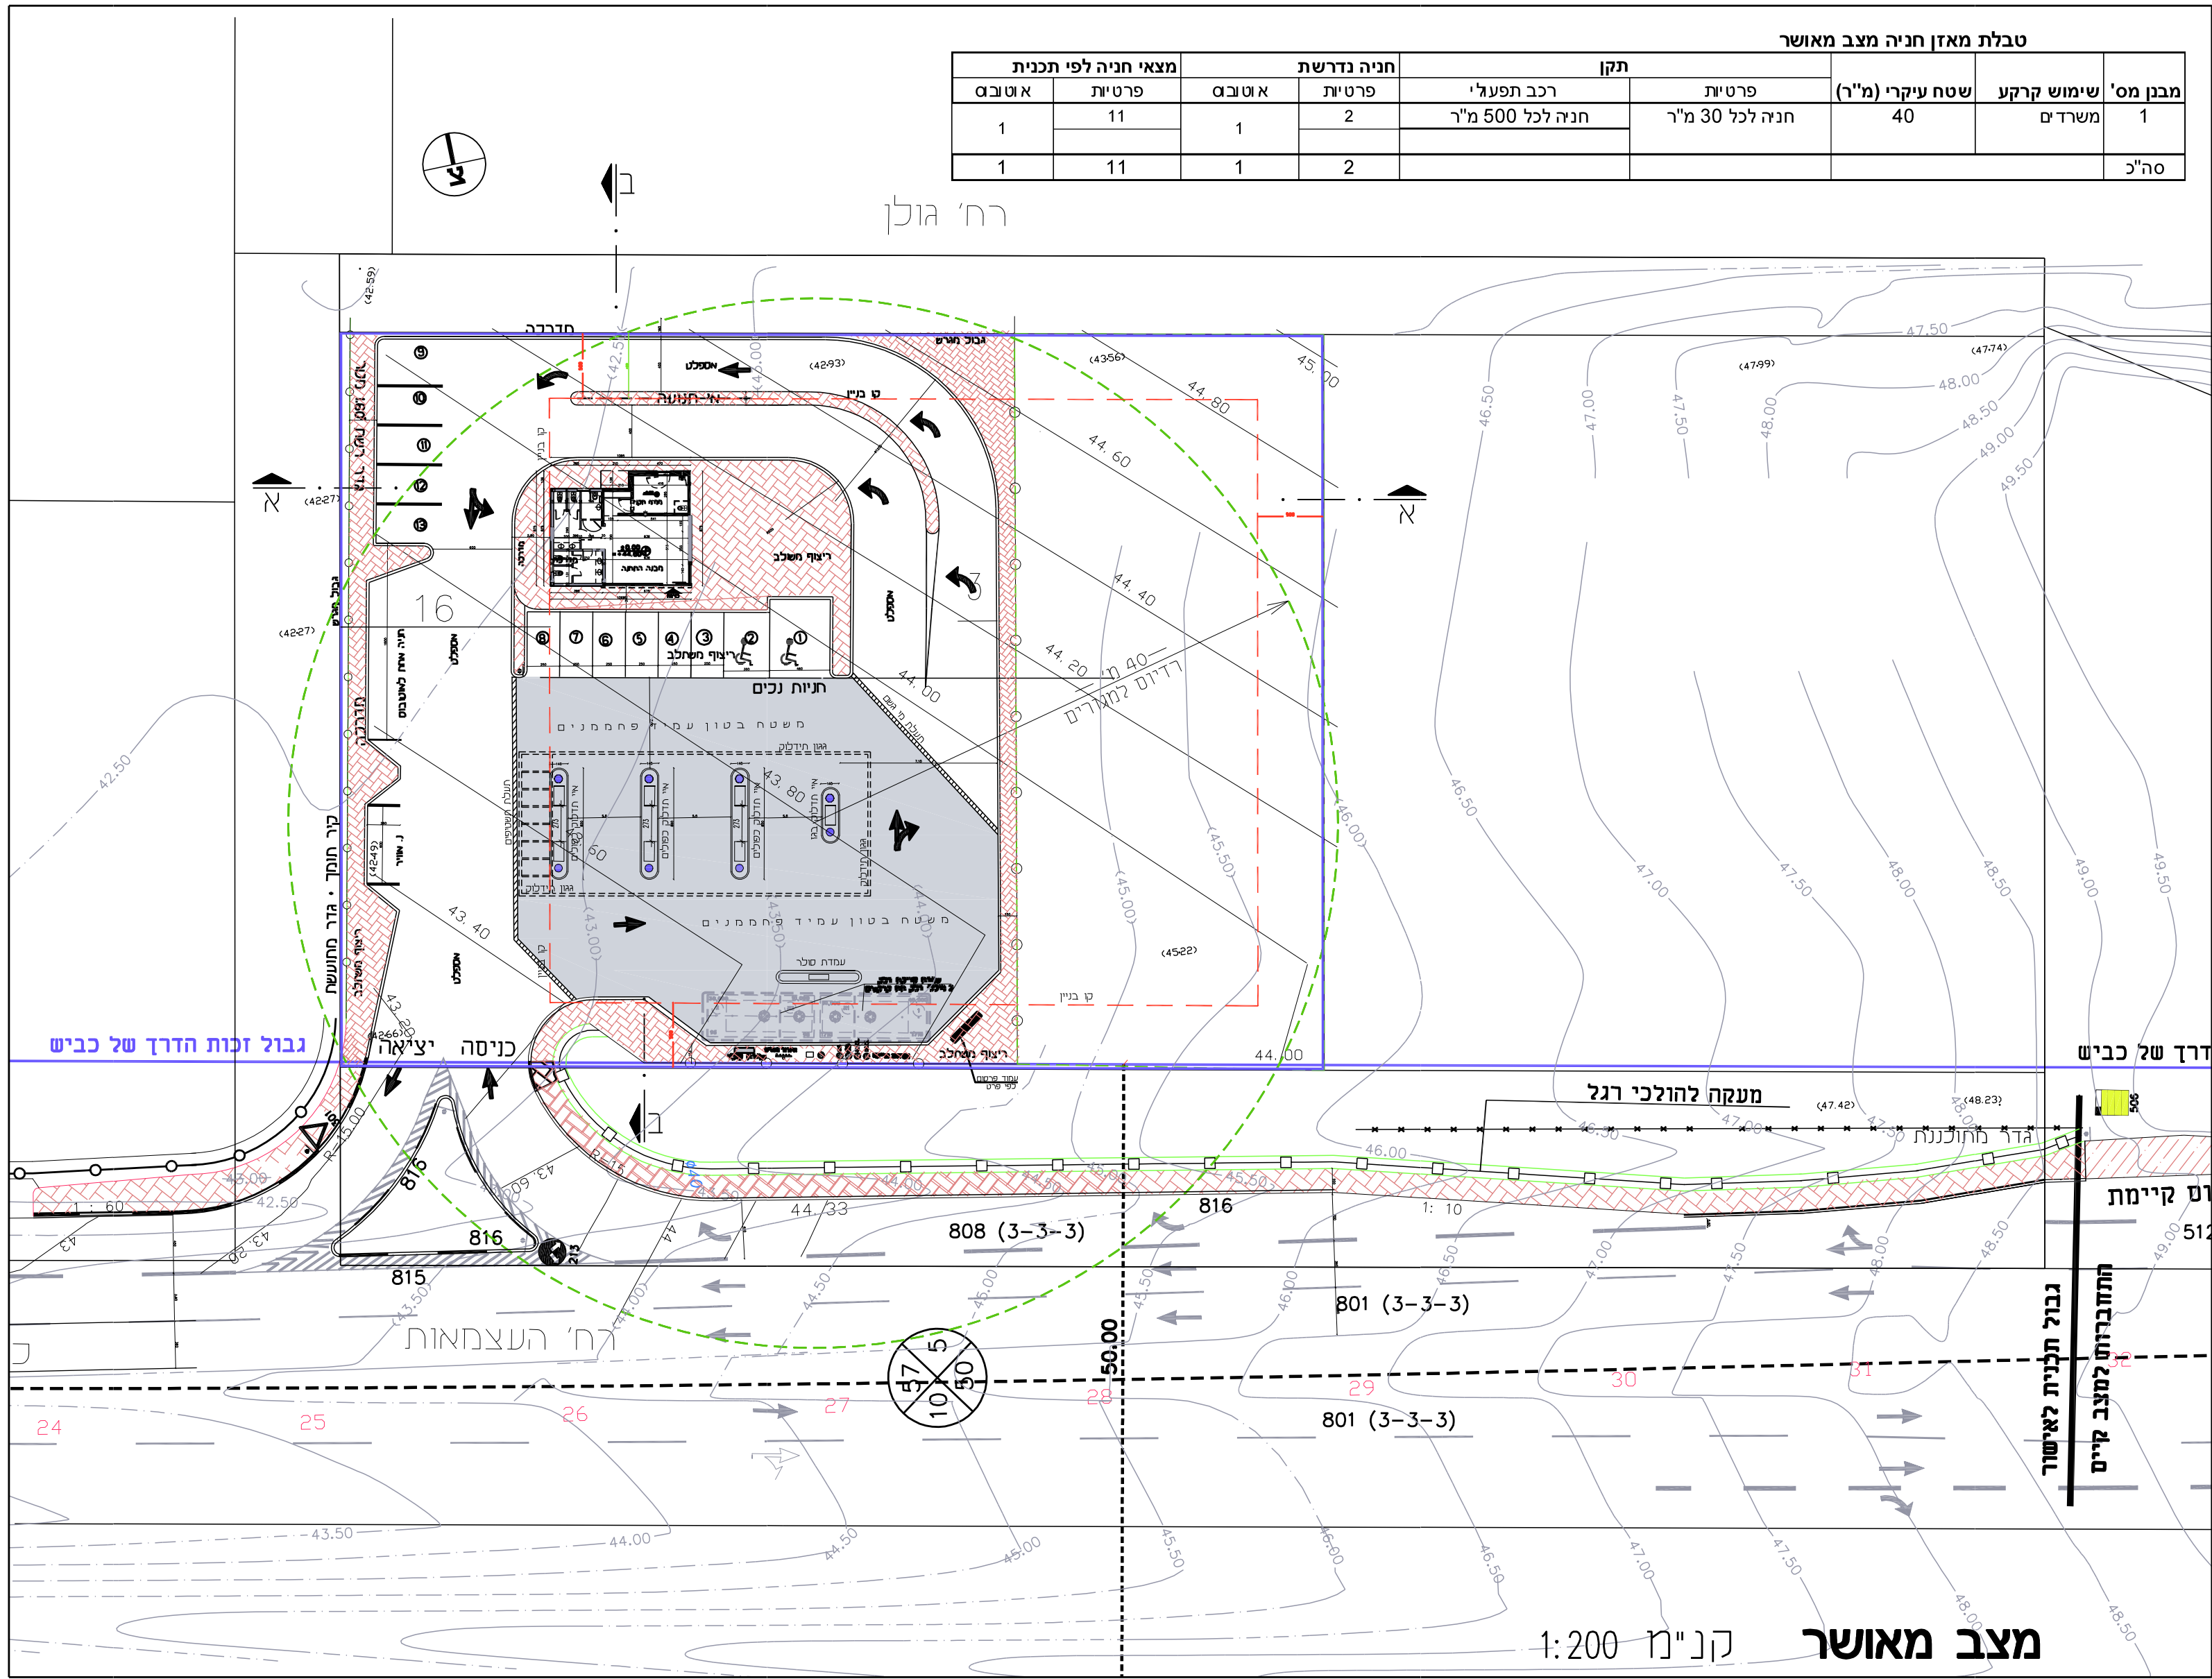

טבלת מאזן חניה מצב מוצע							
מבן מס'	שימוש קרקע	שטח עיקרי (מ"ר)	פרטיות	רכב תפעולי	חניה נדרשת	מצאי חניה לפי תכנית	
1	שטח מסחר	40	חניה לכל 30 מ"ר	חניה לכל 500 מ"ר	פרטיות	פרטיות	אטובם
2	מסעדה, מזנון, או חנות שרות	40	חניה לכל 7 מ"ר		פרטיות	פרטיות	אטובם
3	מתקן שטיפה		חנית 2-3		פרטיות	פרטיות	אטובם
סה"כ						11*	1

